


PROYECTO DE  
CLINICA FERROVIARIA  
EN CALI  
PROYECTO:  
FRANCISCO MARMILLO-Z

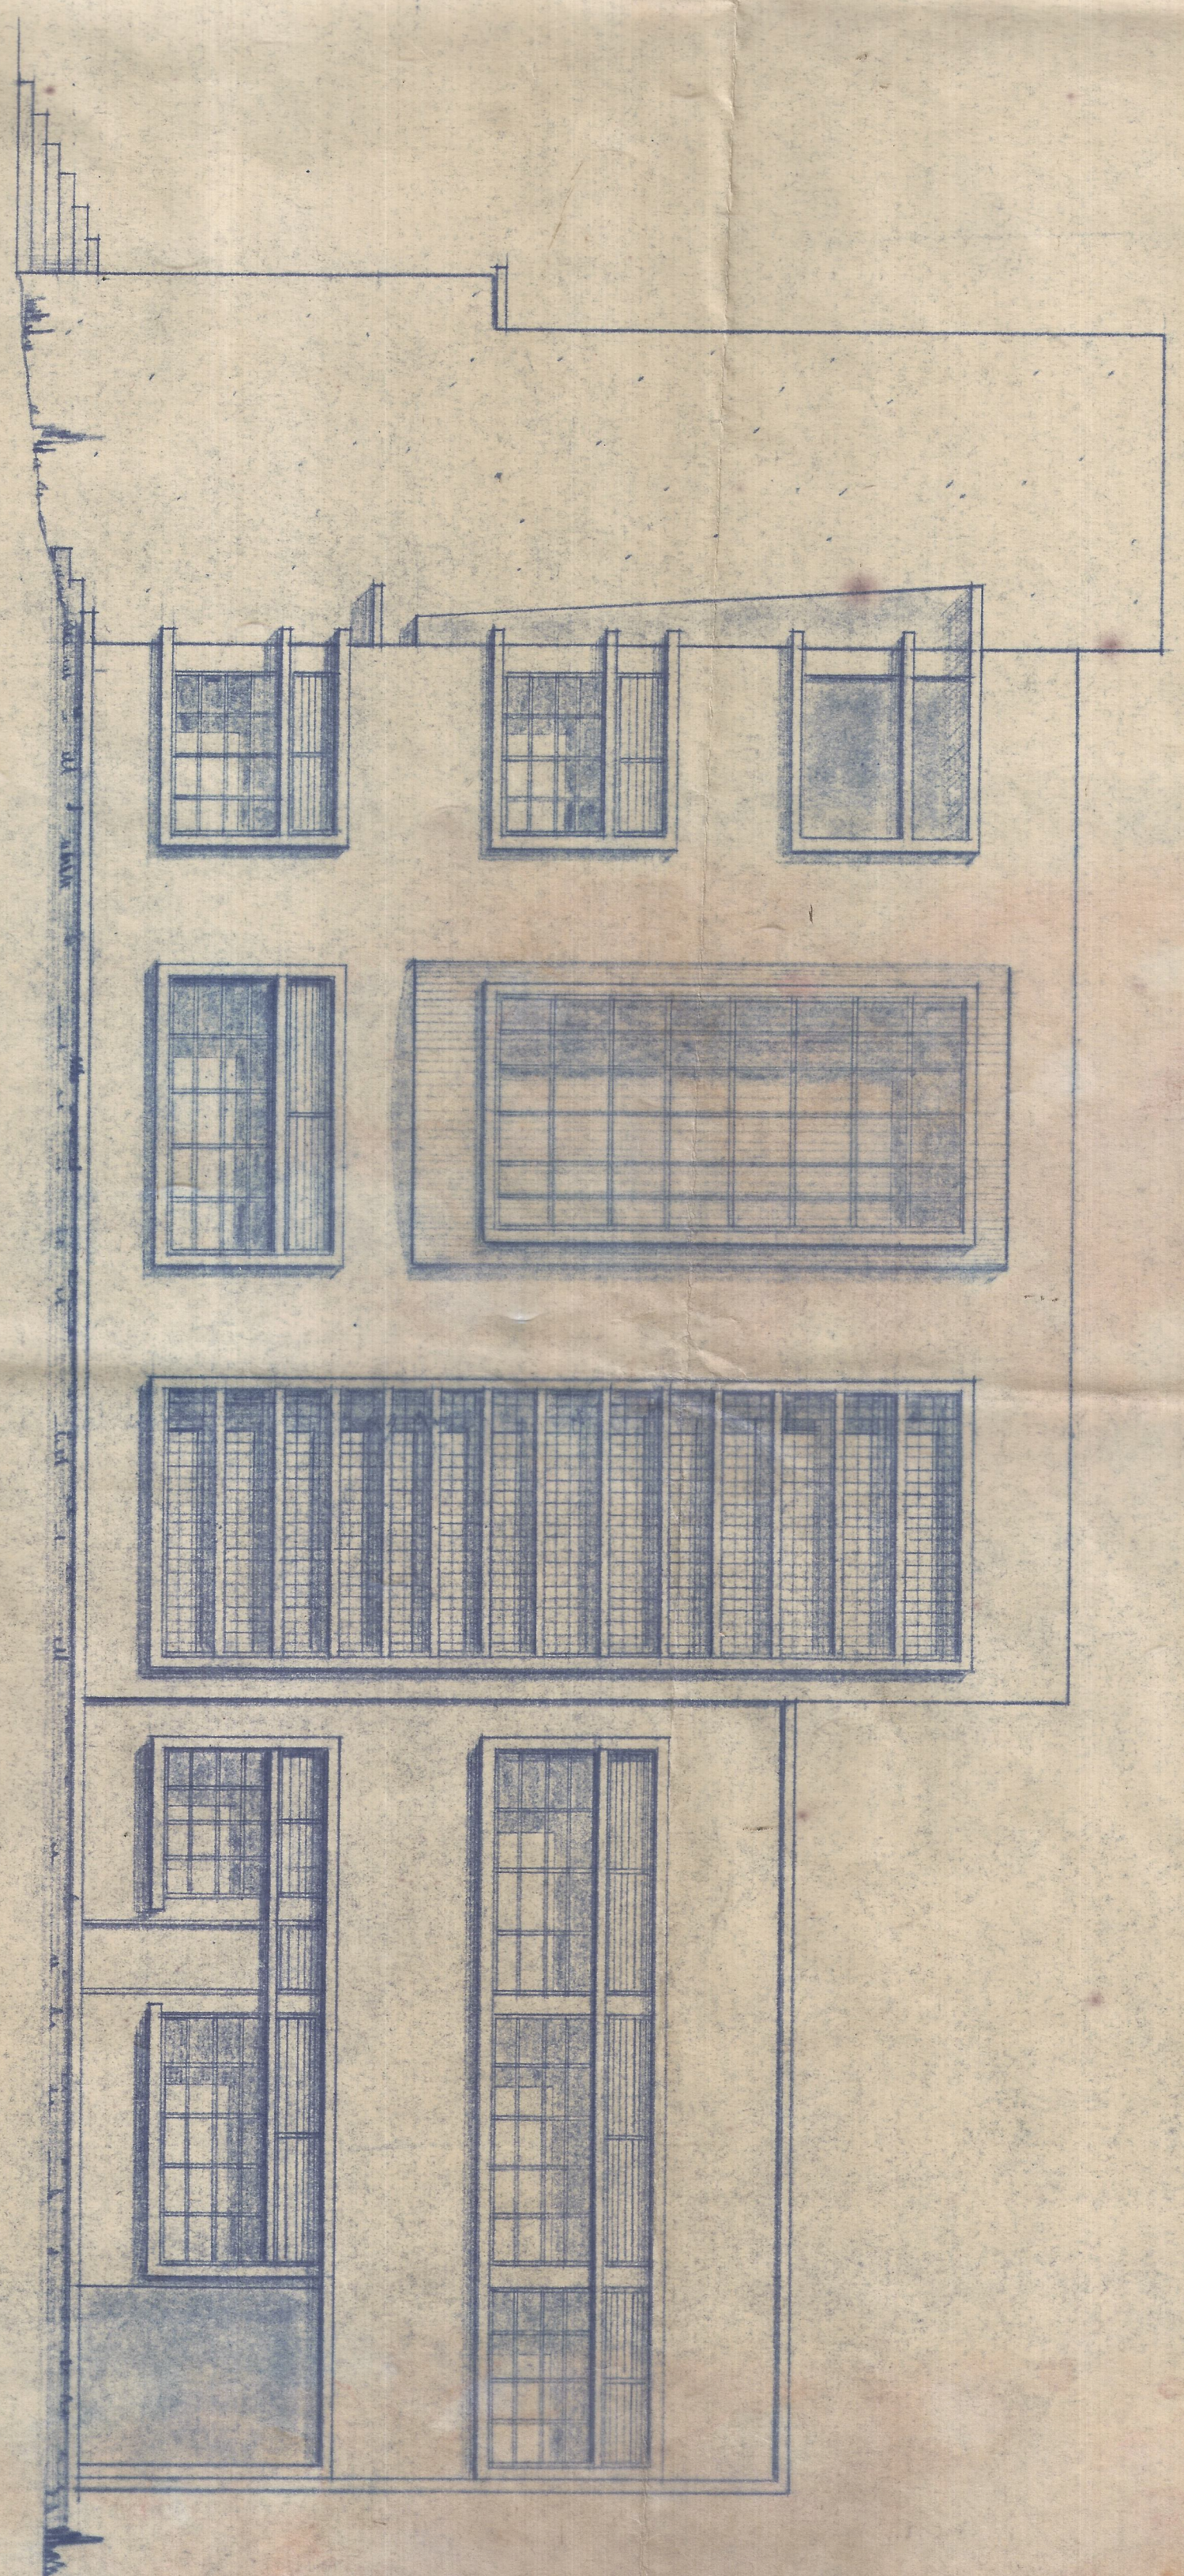

-ZONA POR CONSTRUIR-

-FACHADA LATERAL-

-Escala 1:100-