


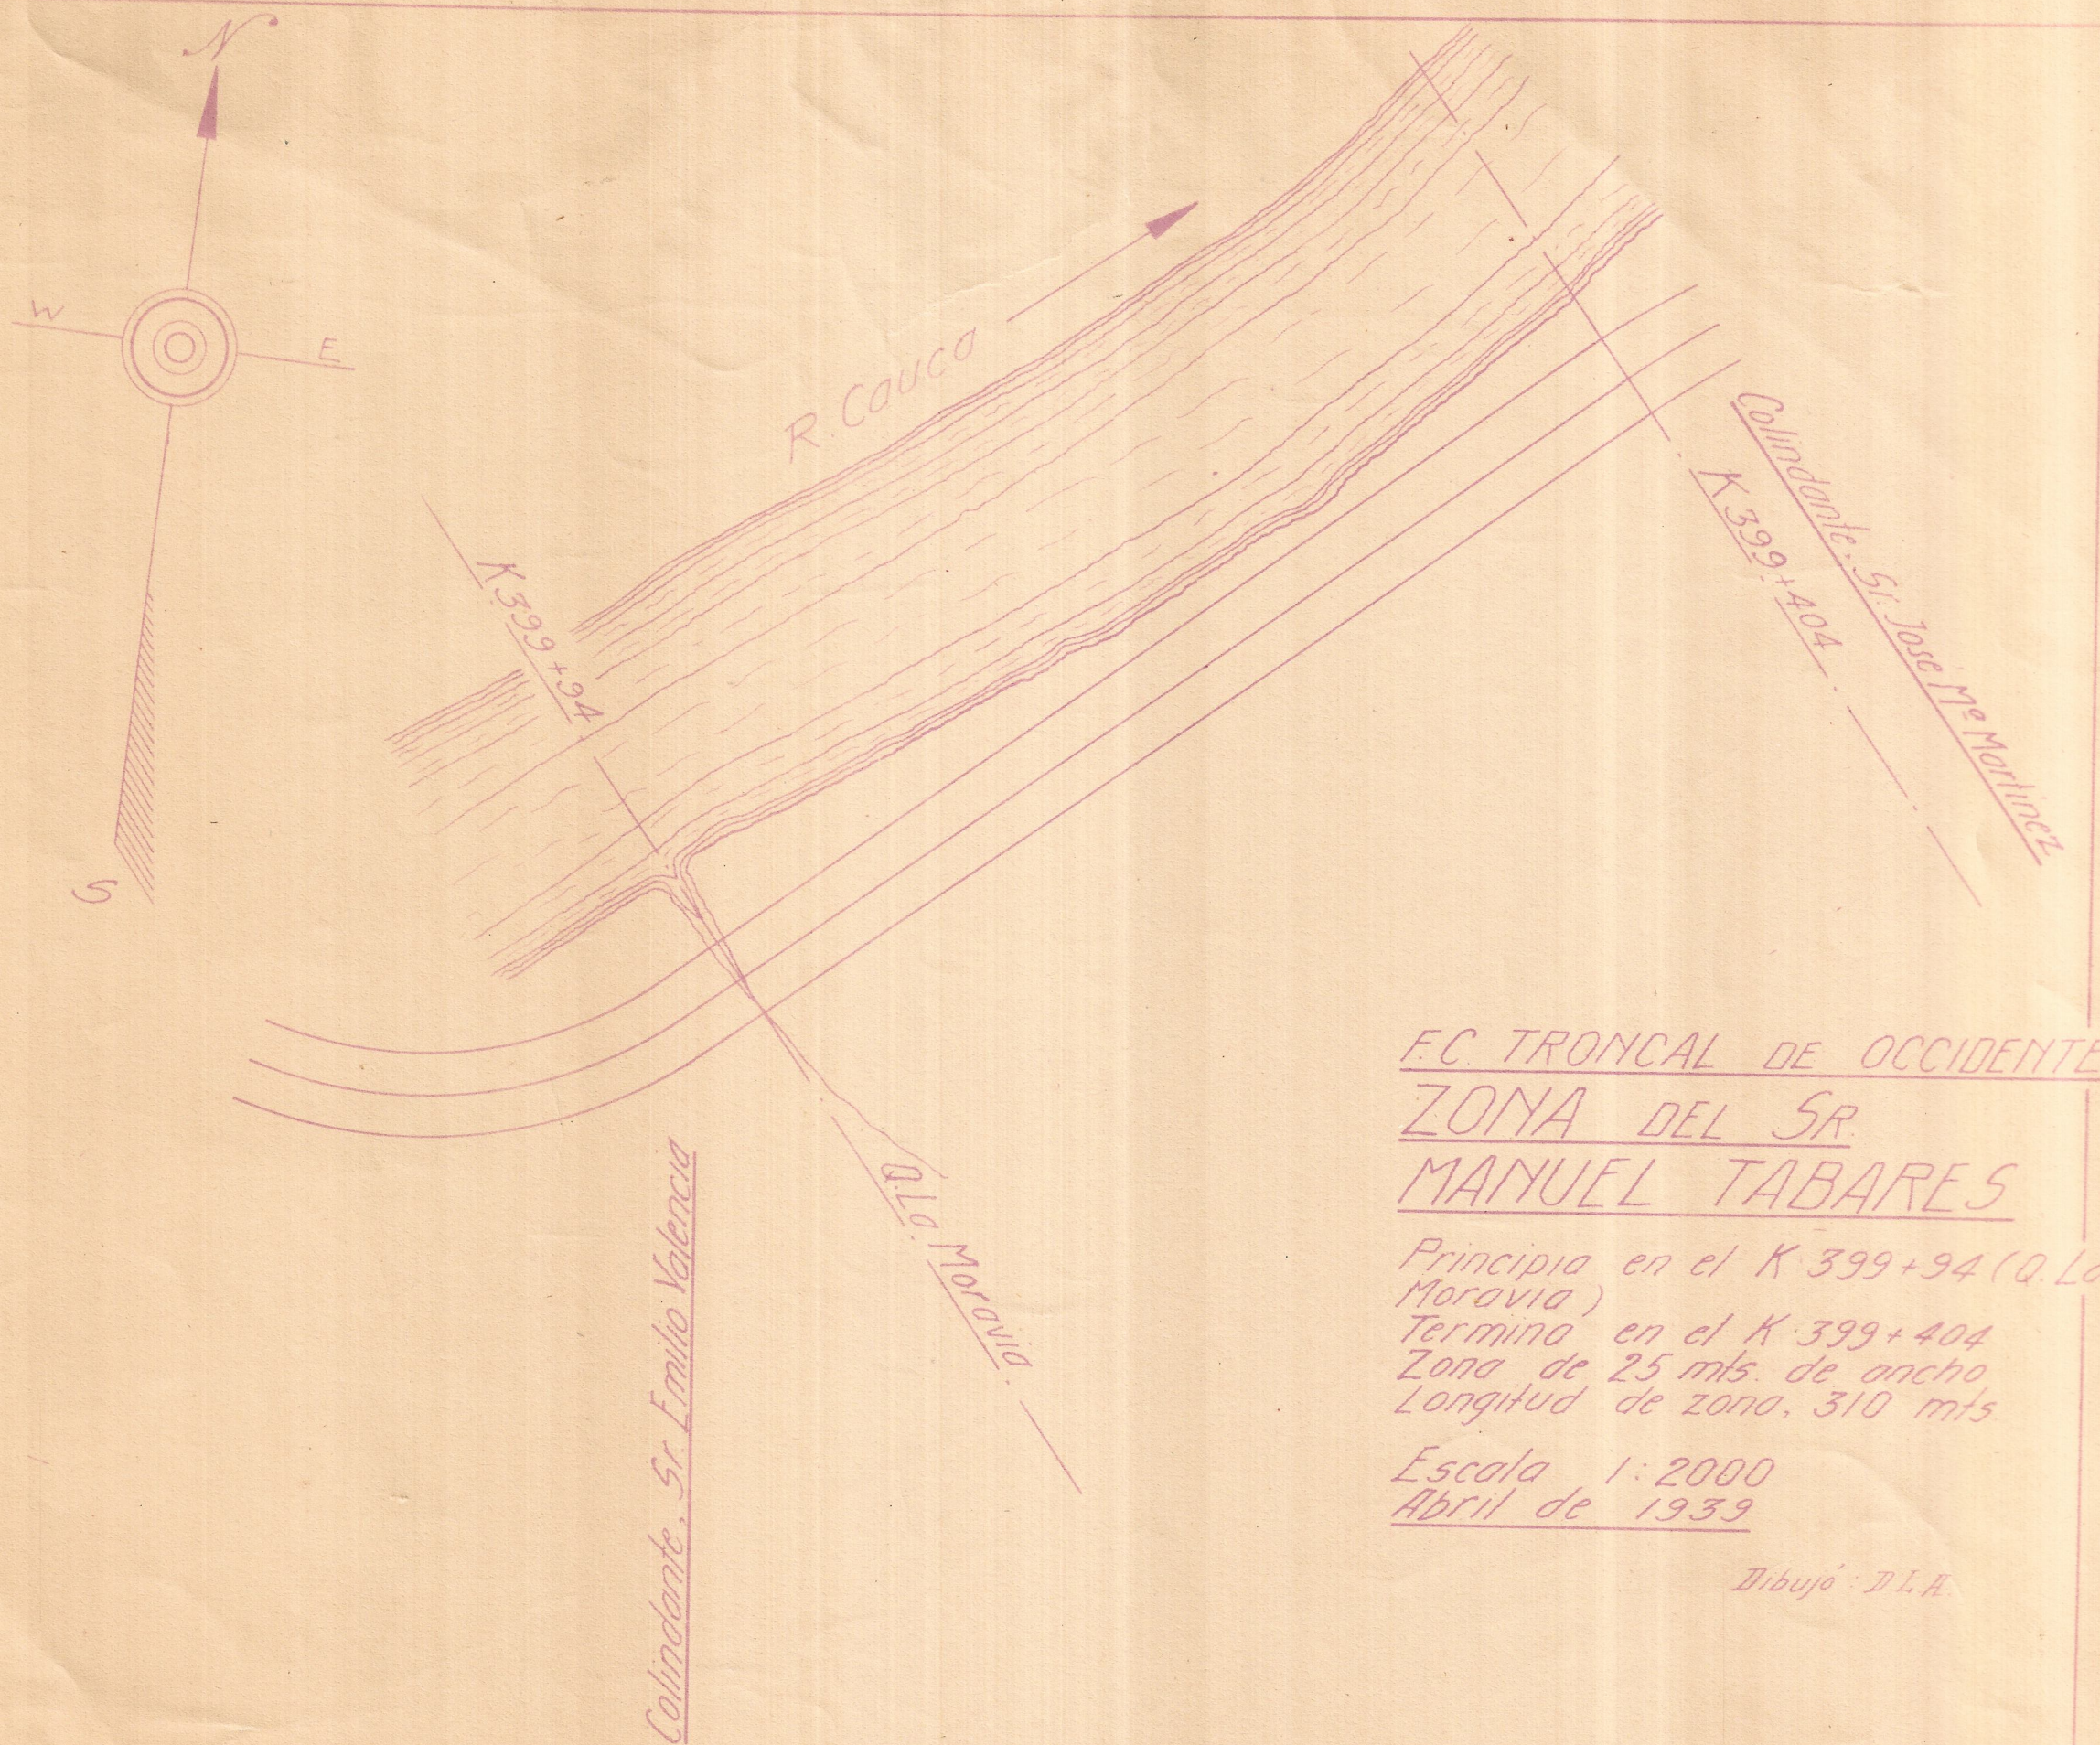

E.C. TRONCAL DE OCCIDENTE
ZONA DEL SR.
MANUEL TABARES

Principia en el K 399+94 (Q. La Moravia)
 Termina en el K 399+404
 Zona de 25 mts. de ancho
 Longitud de zona, 310 mts

Escala 1:2000
 Abril de 1939

Dibujó: D.L.H.