

F.C DEL PACÍFICO

FERROCARRIL DEL PACIFICO

OFICINA INGENIERO JEFE

Dibujo No. 679 Apartado No. 72


MUEBLE A

PARADEROS DE
LA PAILA Y EL OVERO


ESCALA DE 1:100

Agosto de 1923

Arturo Mila Urbe
Ingeniero Jefe

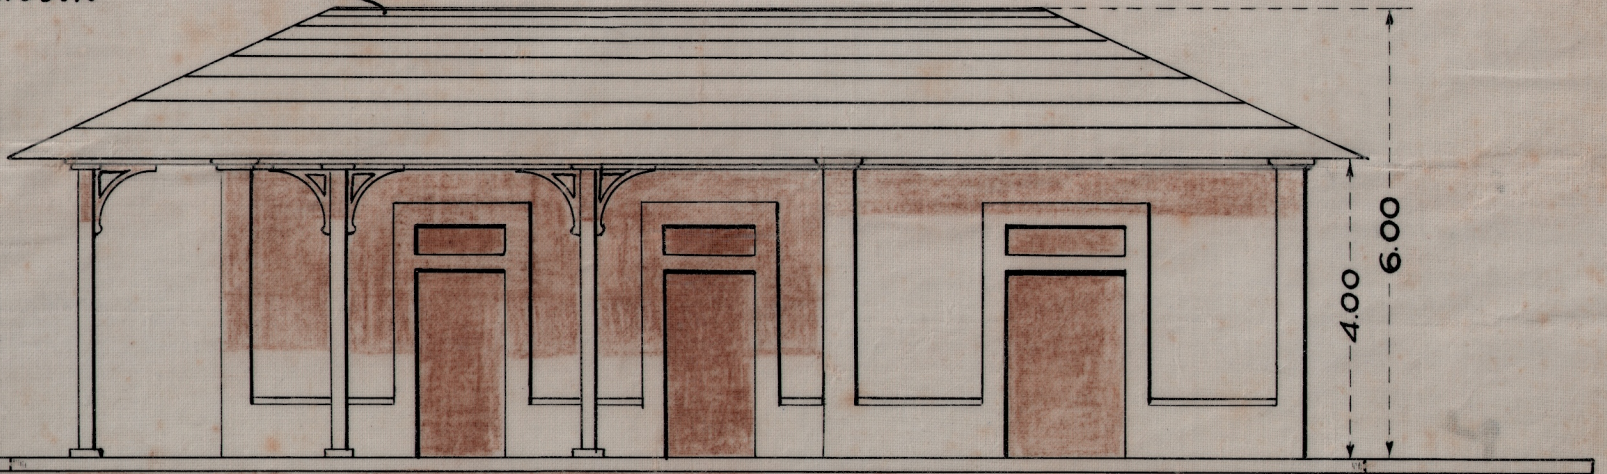

FACHADA

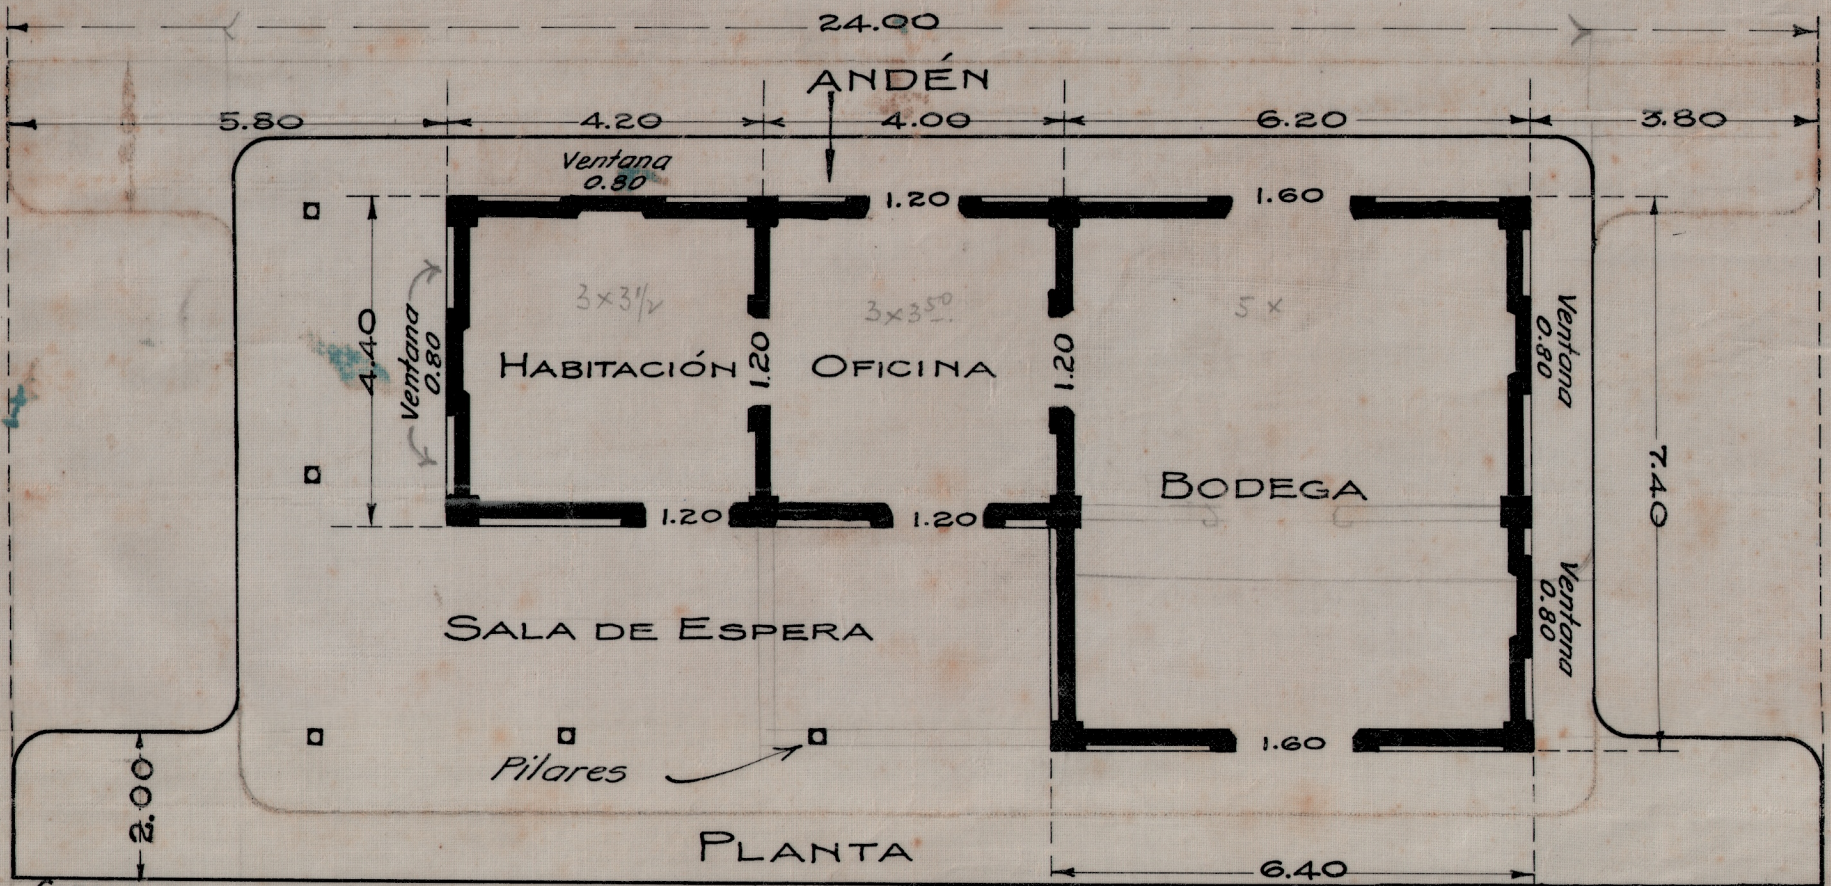

PLANTA


CERRADURA:

2 Puertas de 1.60x2.50

5 Puertas de 1.20x2.50

4 Ventanas de 0.80x1.50

37

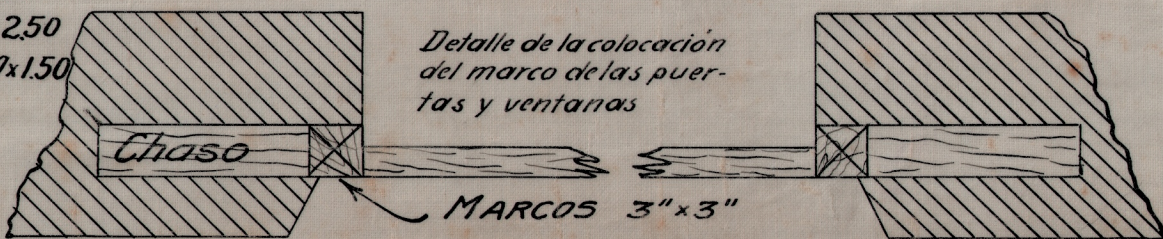

ESCALA 1:10

Pilastras de 0.40.

Paredes de 0.30 hasta el zócalo y de 0.20 el resto.

Dibujado por
C. Correa R