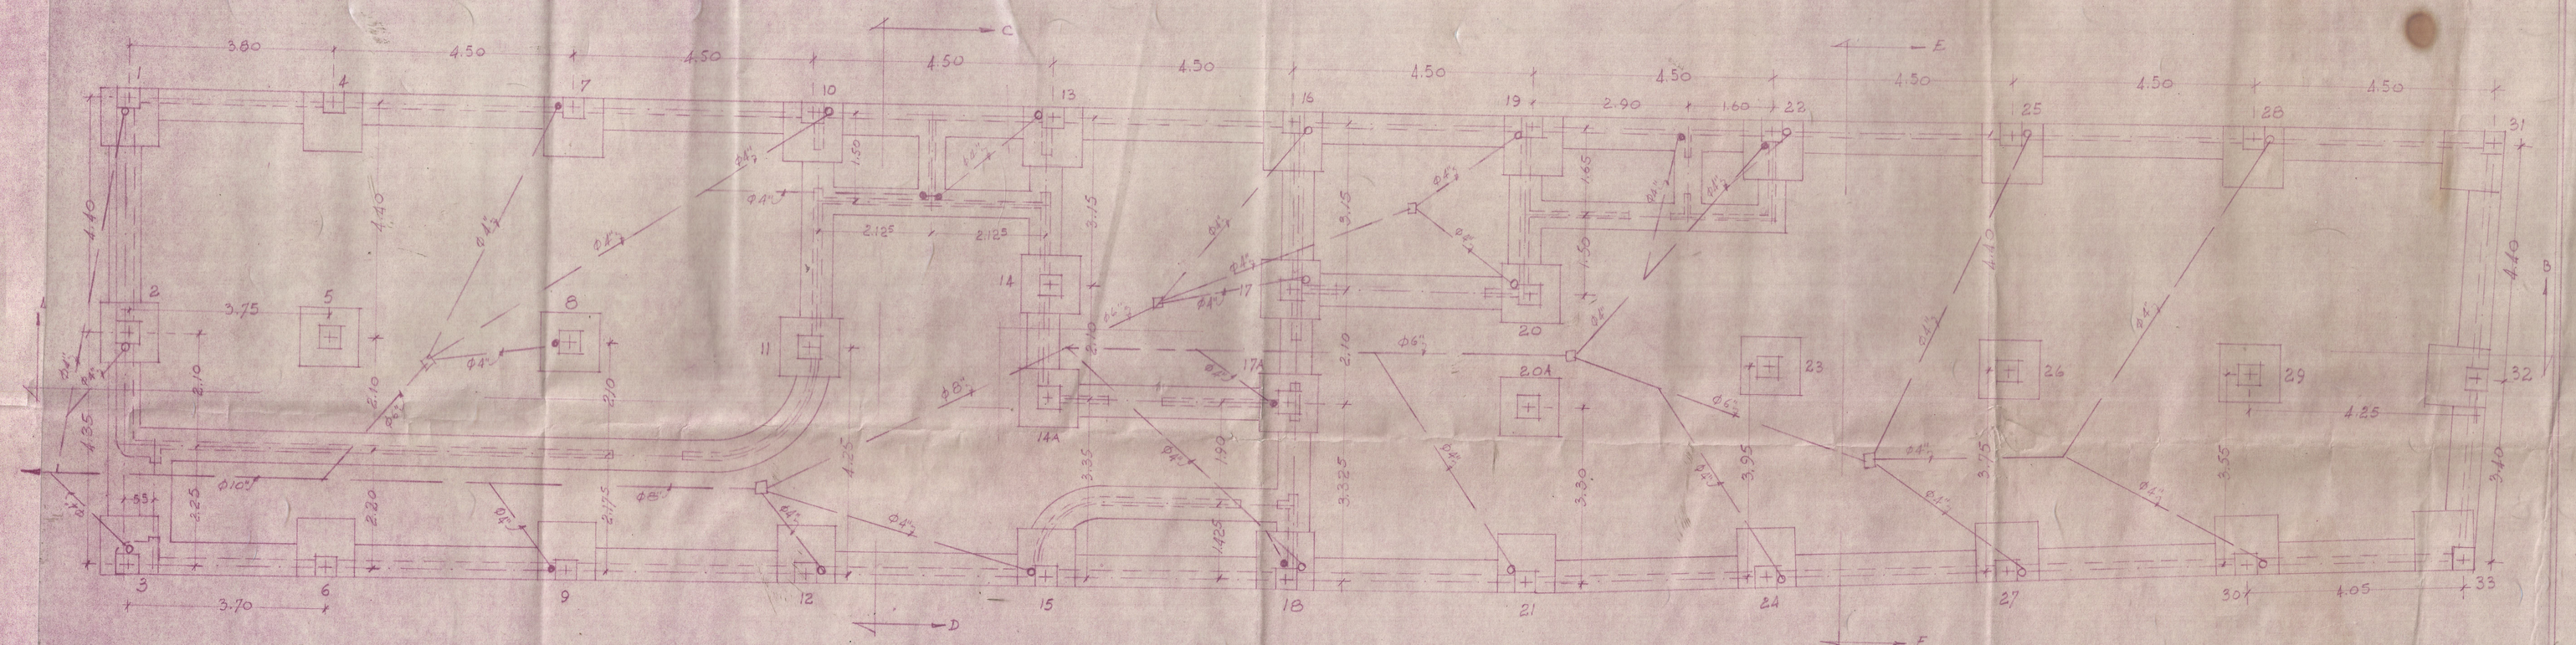

LOCALIZACION - EJES - FUNDACIONES Y DESAGÜES. - ESC. 1:50

NOTA:- Las losas Tipo 1 estarán a un nivel 40cms. más bajo que las Tipo 2 en el 2º Piso.-

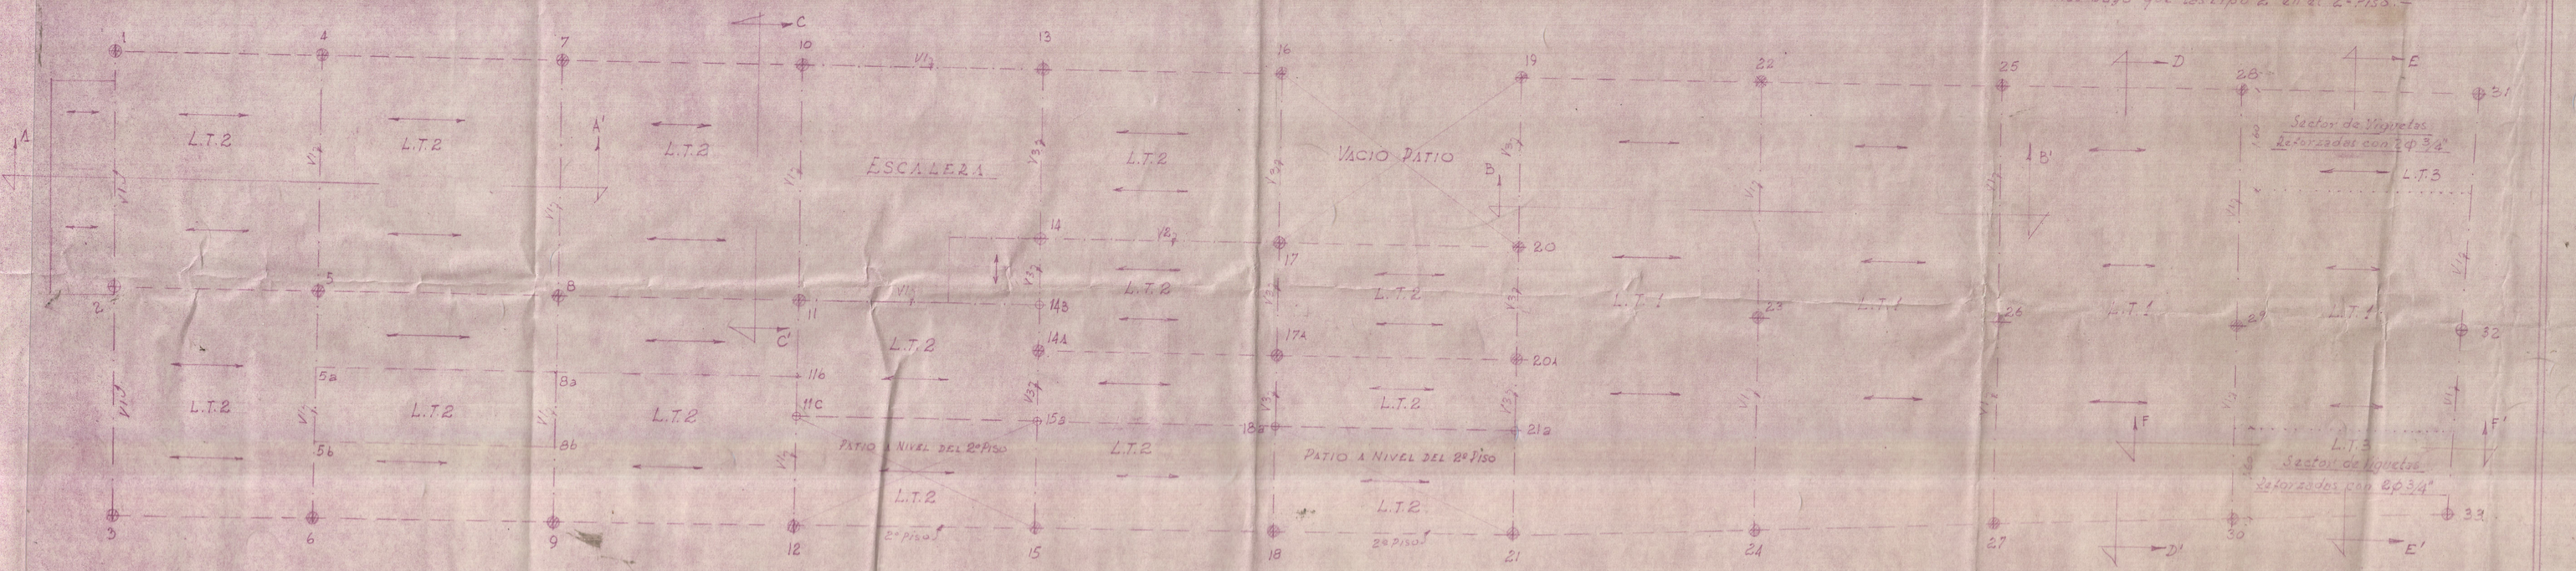

EJES DE LA ESTRUCTURA 2º Y 3ºS PISOS

ESC. 1:50

EJES DE LA ESTRUCTURA DE LA LUNETA (2º PISO)

OFICINA DE ALFONSO GARRIDO T. Ingeniero-Arquitecto-Constructor.- PROYECTO: R. RONDEROS B.-Arq. CALCULÓ: R. URIBE V.; I.C. DIBUJÓ: G. ARBOLEDA A.	PROYECTO PARA EDIFICIO DEL SINDICATO FERROVIARIO DEL PACIFICO EN CALI
	PROYECTO 325 — HOJA Nº 5