



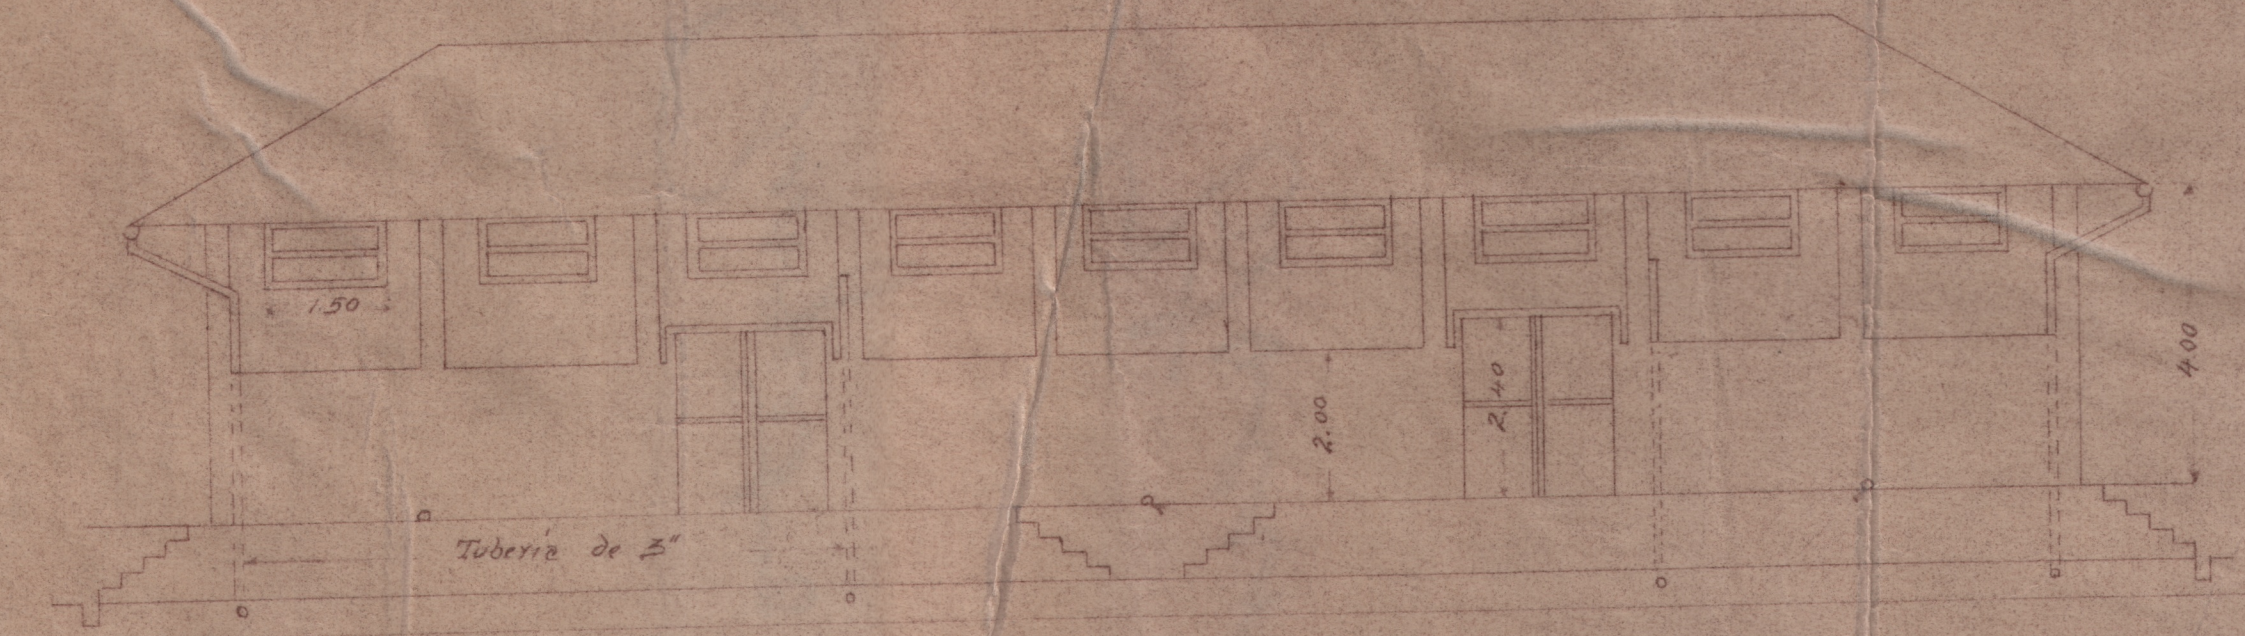


FACADA PRINCIPAL


Mangos de tubería galvanizada de 3" x 0.35 m. empotrados al muro para desague del lavado del piso.

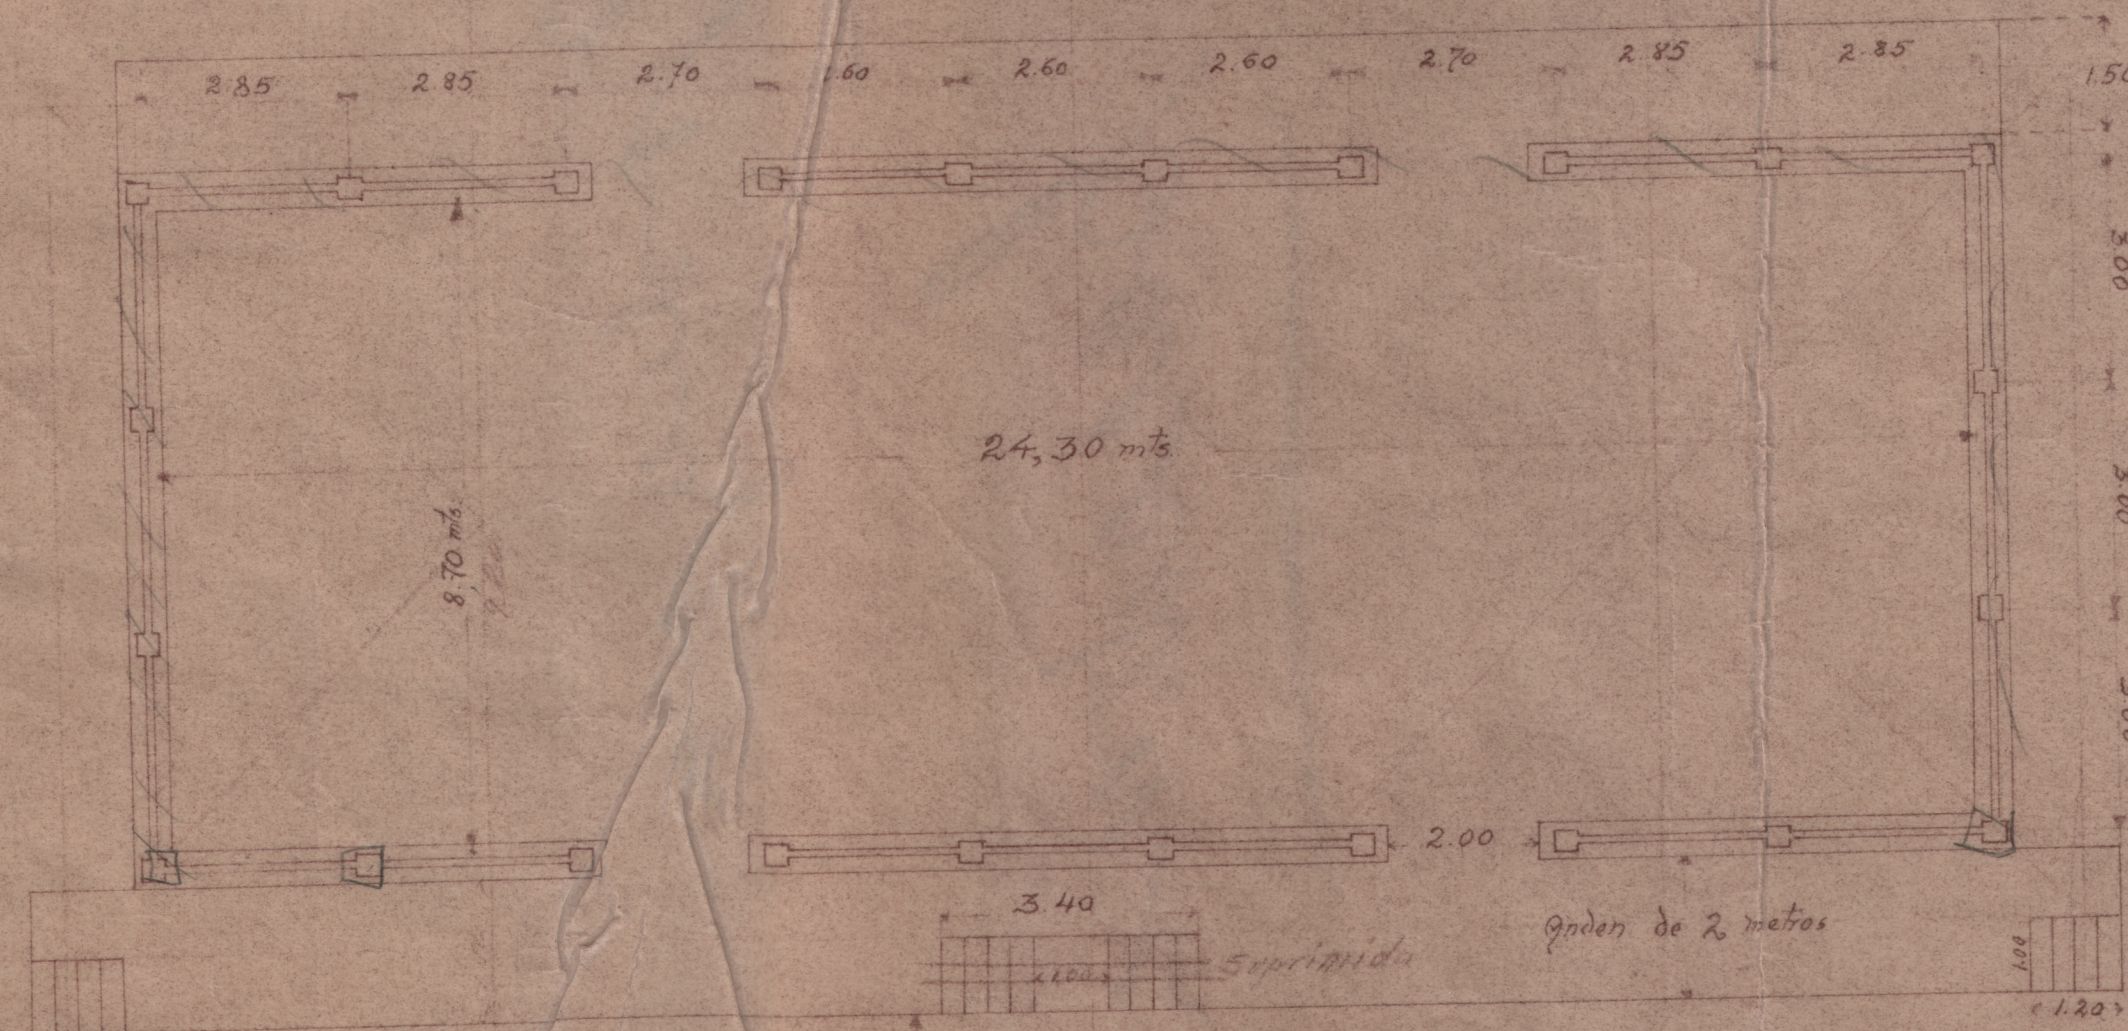

PLANTA UNICA

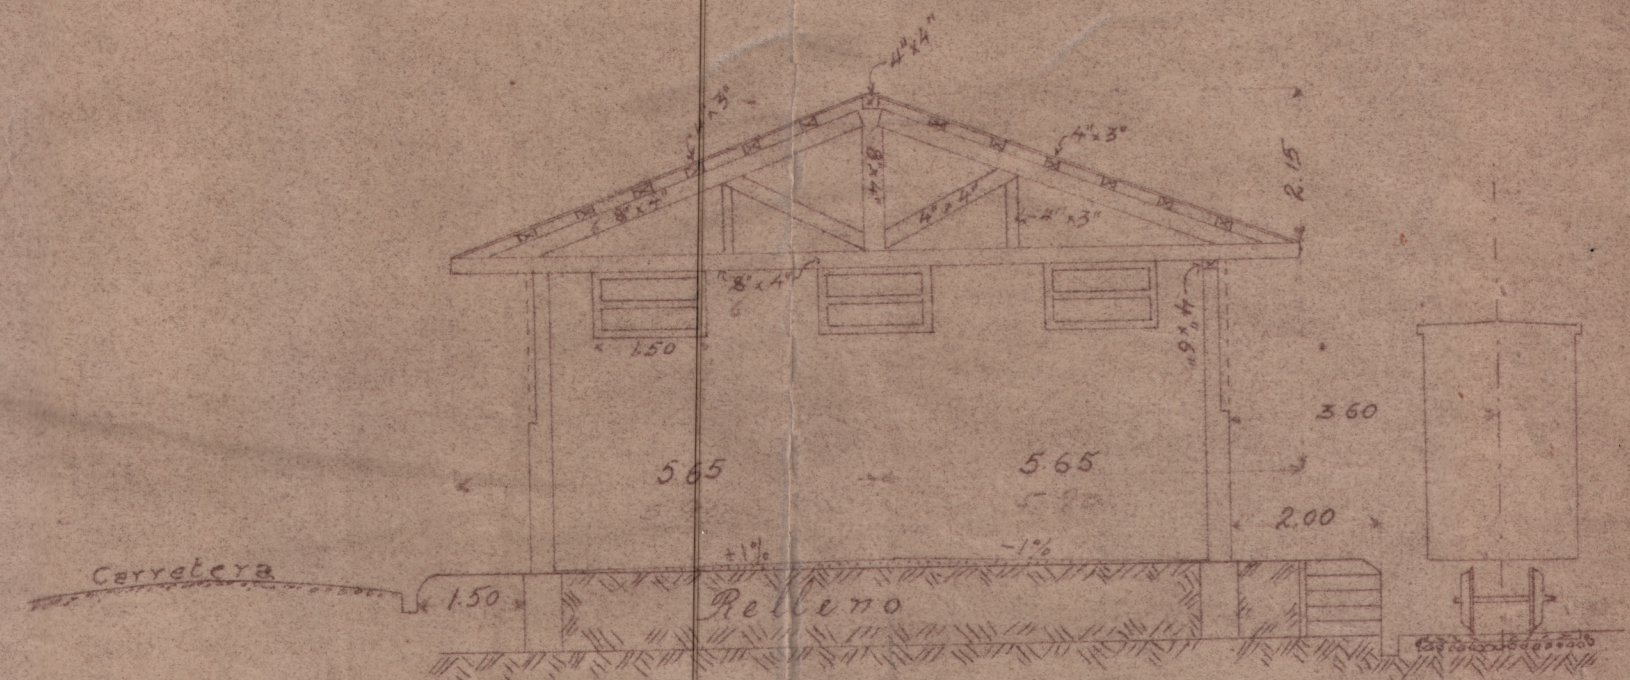

CORTE TRANSVERSAL POR A-A

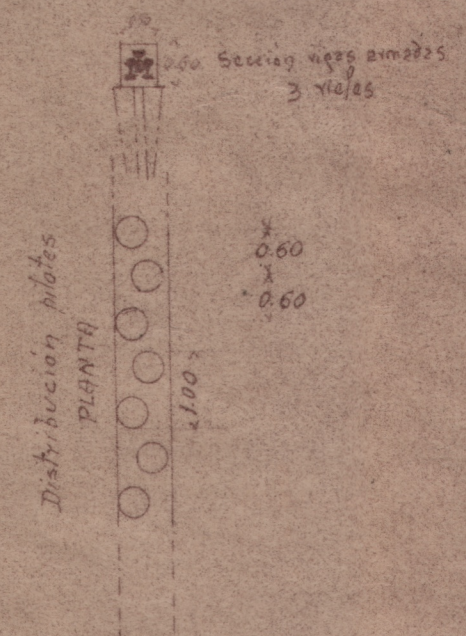

PROYECTO DE BODEGAS

para la estación
de

CAICEDONIA

K. 332

Escala 1:100

Armenia, febrero 1942

M. A. Montaña