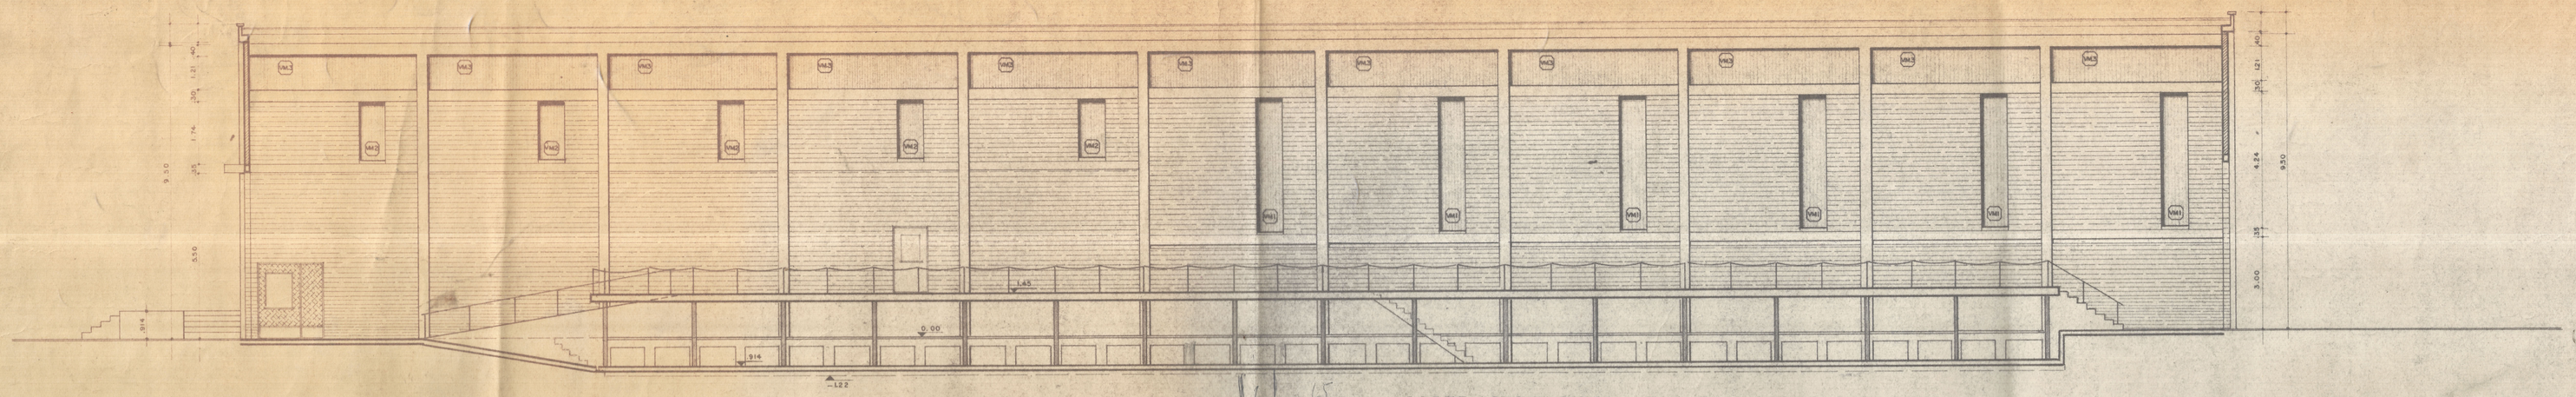

CORTE LONGITUDINAL TALLER LOCOMOTORAS

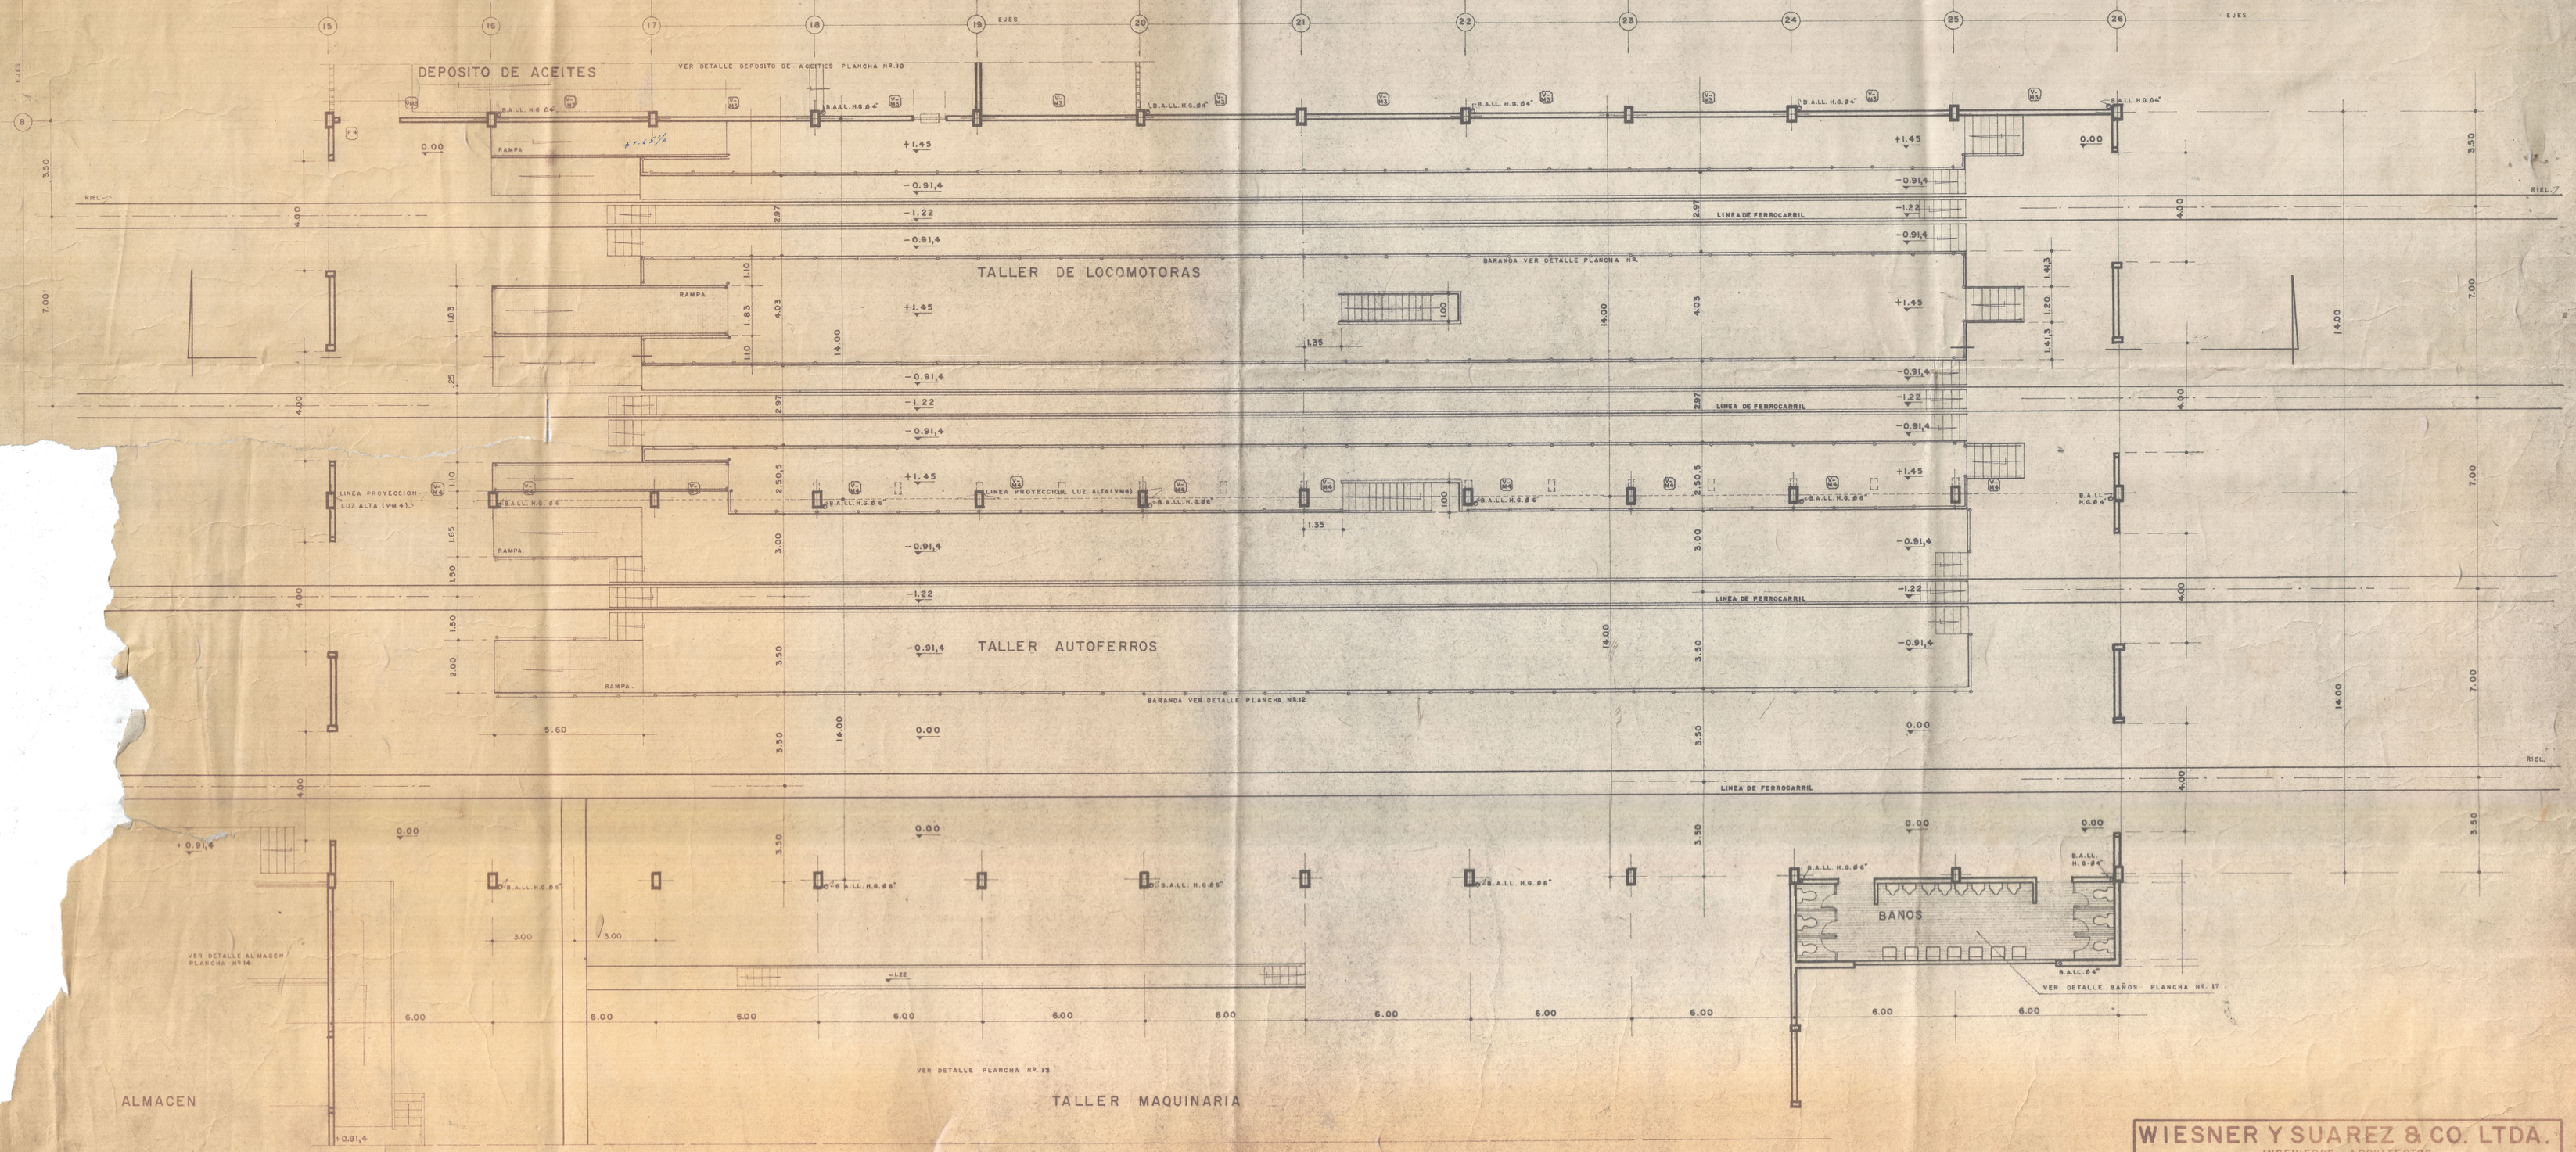

PLANTA

TALLER LOCOMOTORAS—AUTOFERROS BLOQUE "C" ESCALA 1:100

WIESNER Y SUAREZ & CO. LTDA. INGENIEROS - ARQUITECTOS		
OBRA: TALLERES FERROCARRIL DEL ATLANTICO SANTA MARTA		
FECHA AGOSTO DE 1.962	PROYECTO	DIBUJO J. MOLINA R. PL. Nº 11