
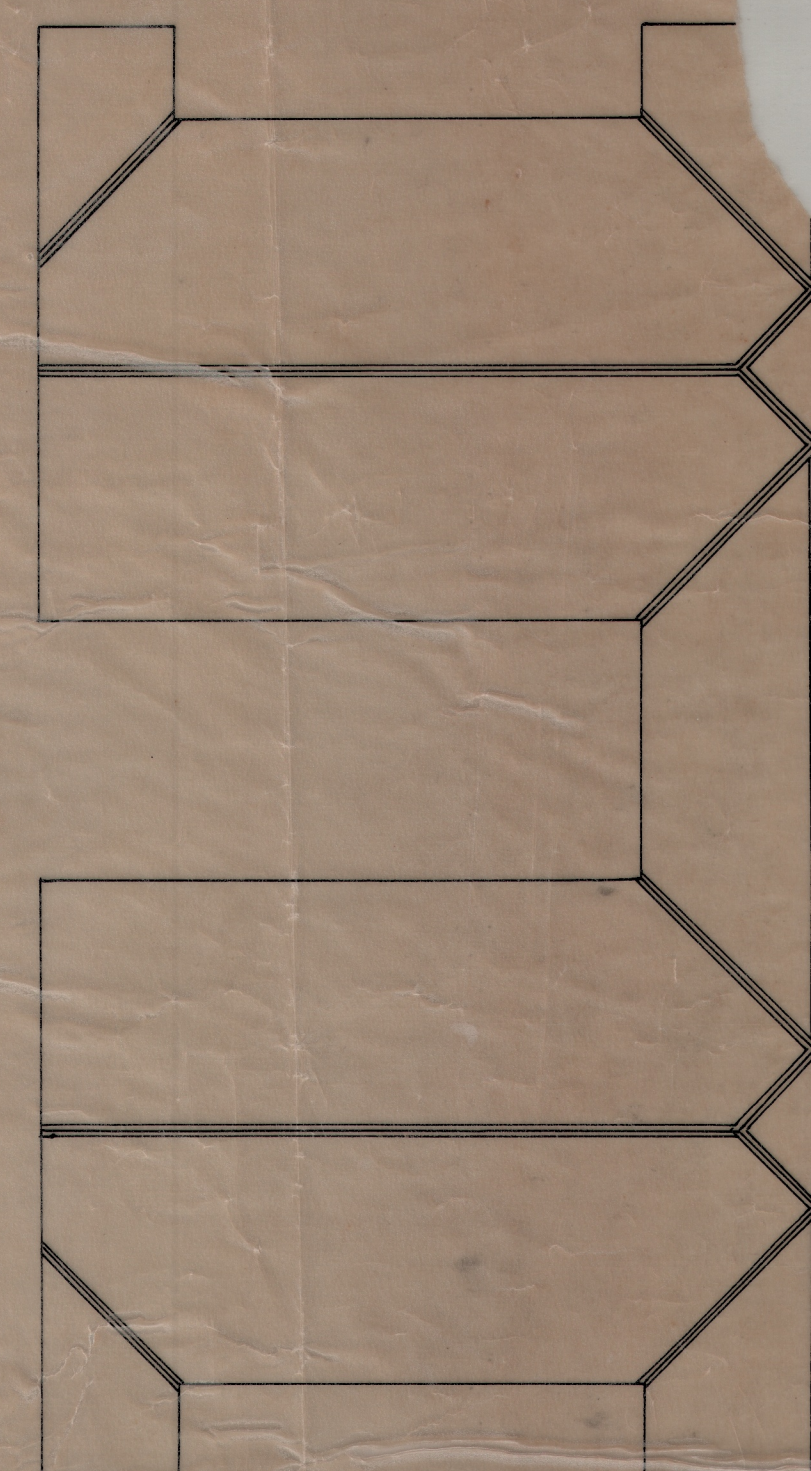
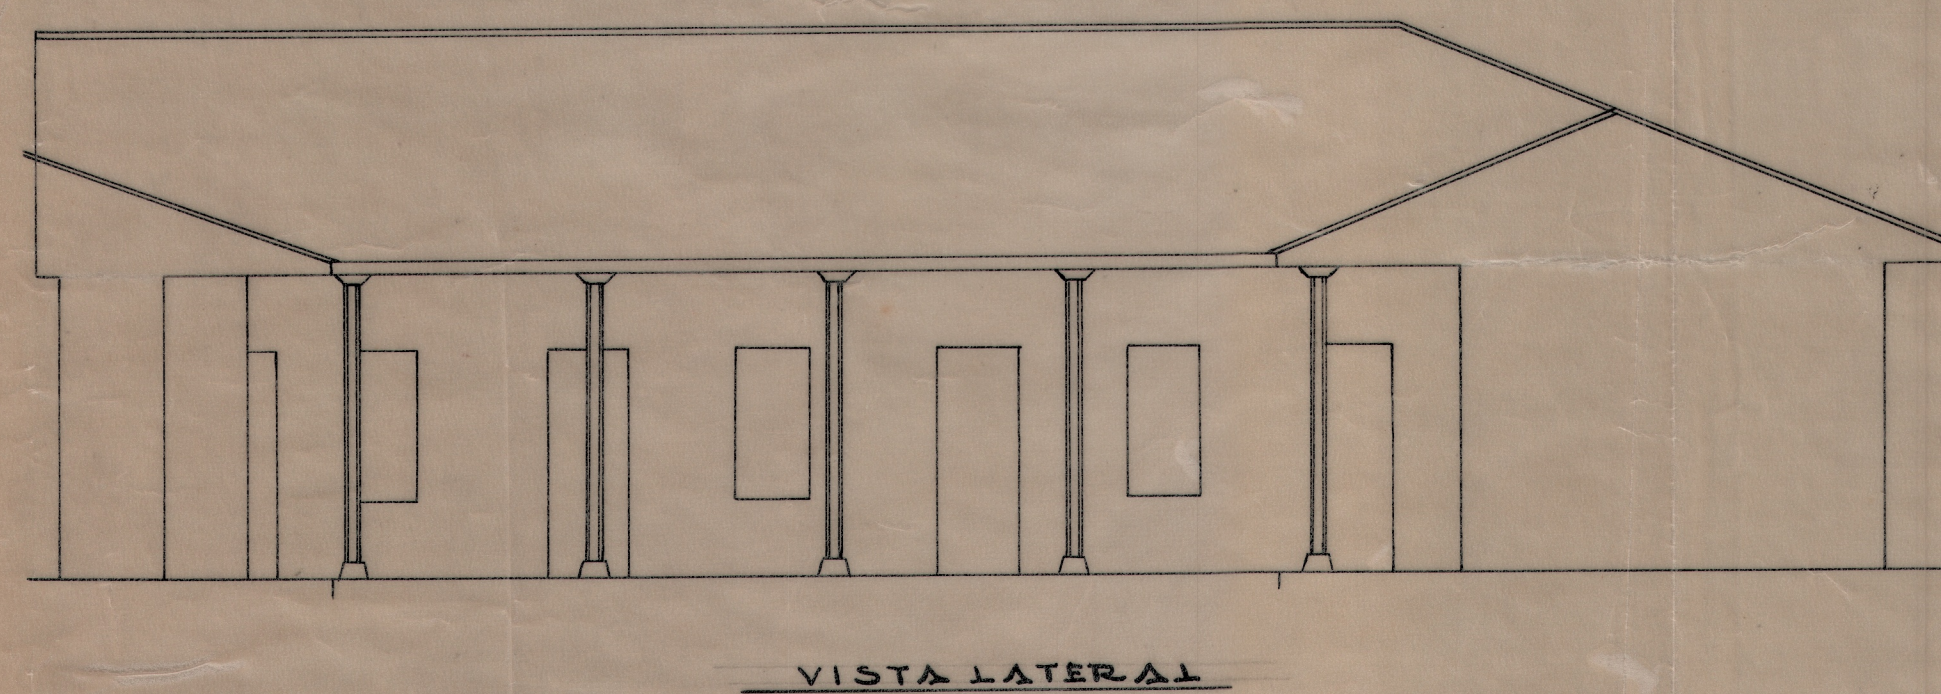
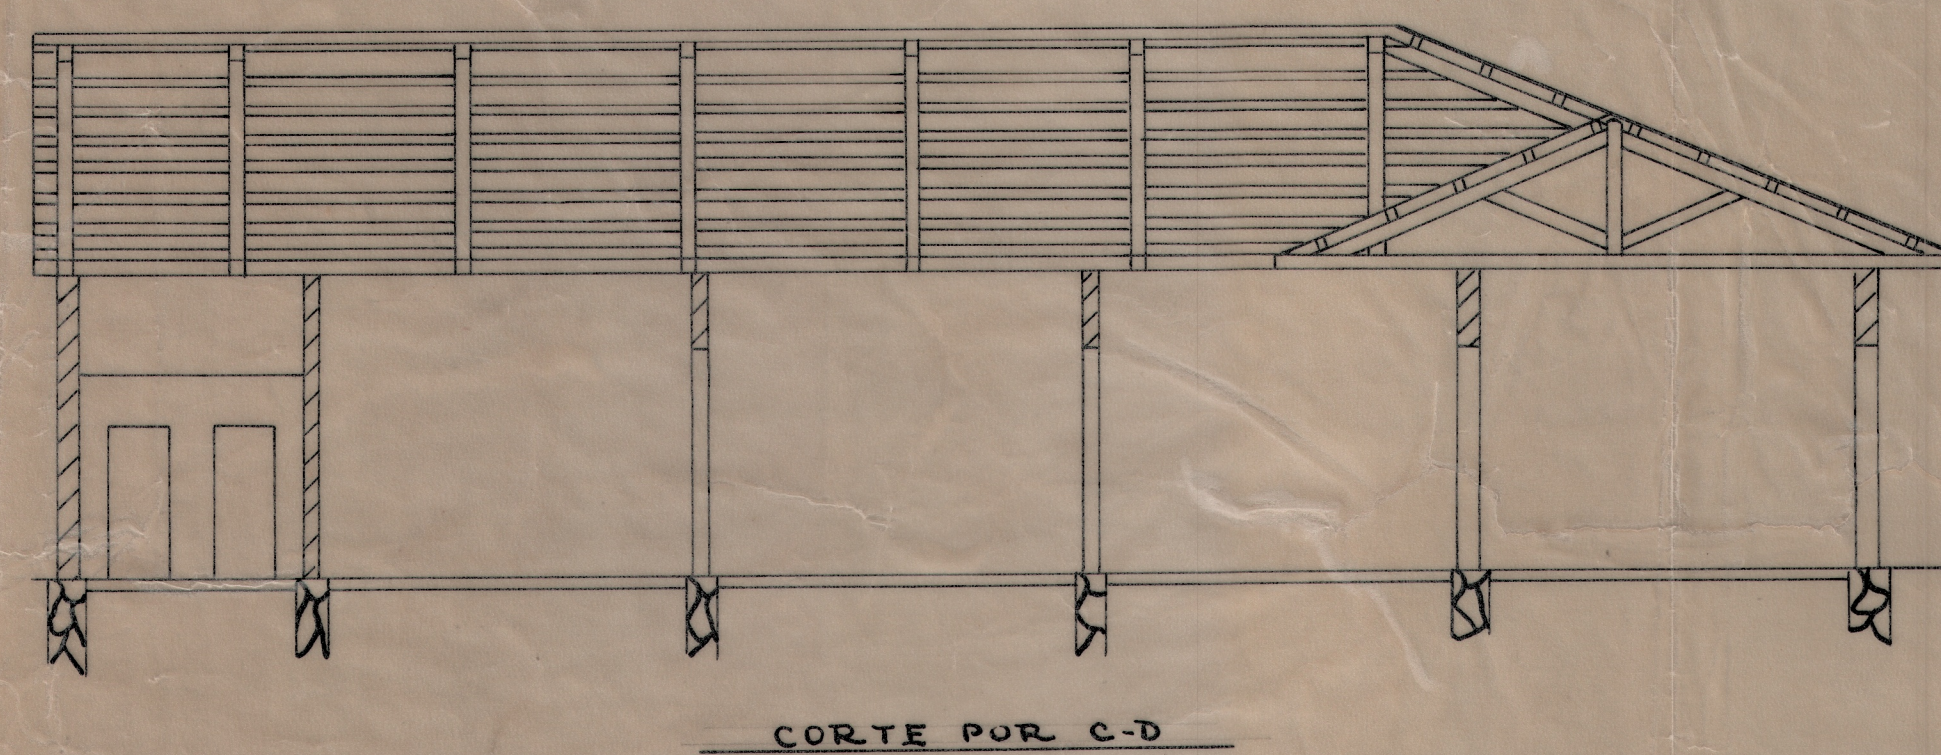
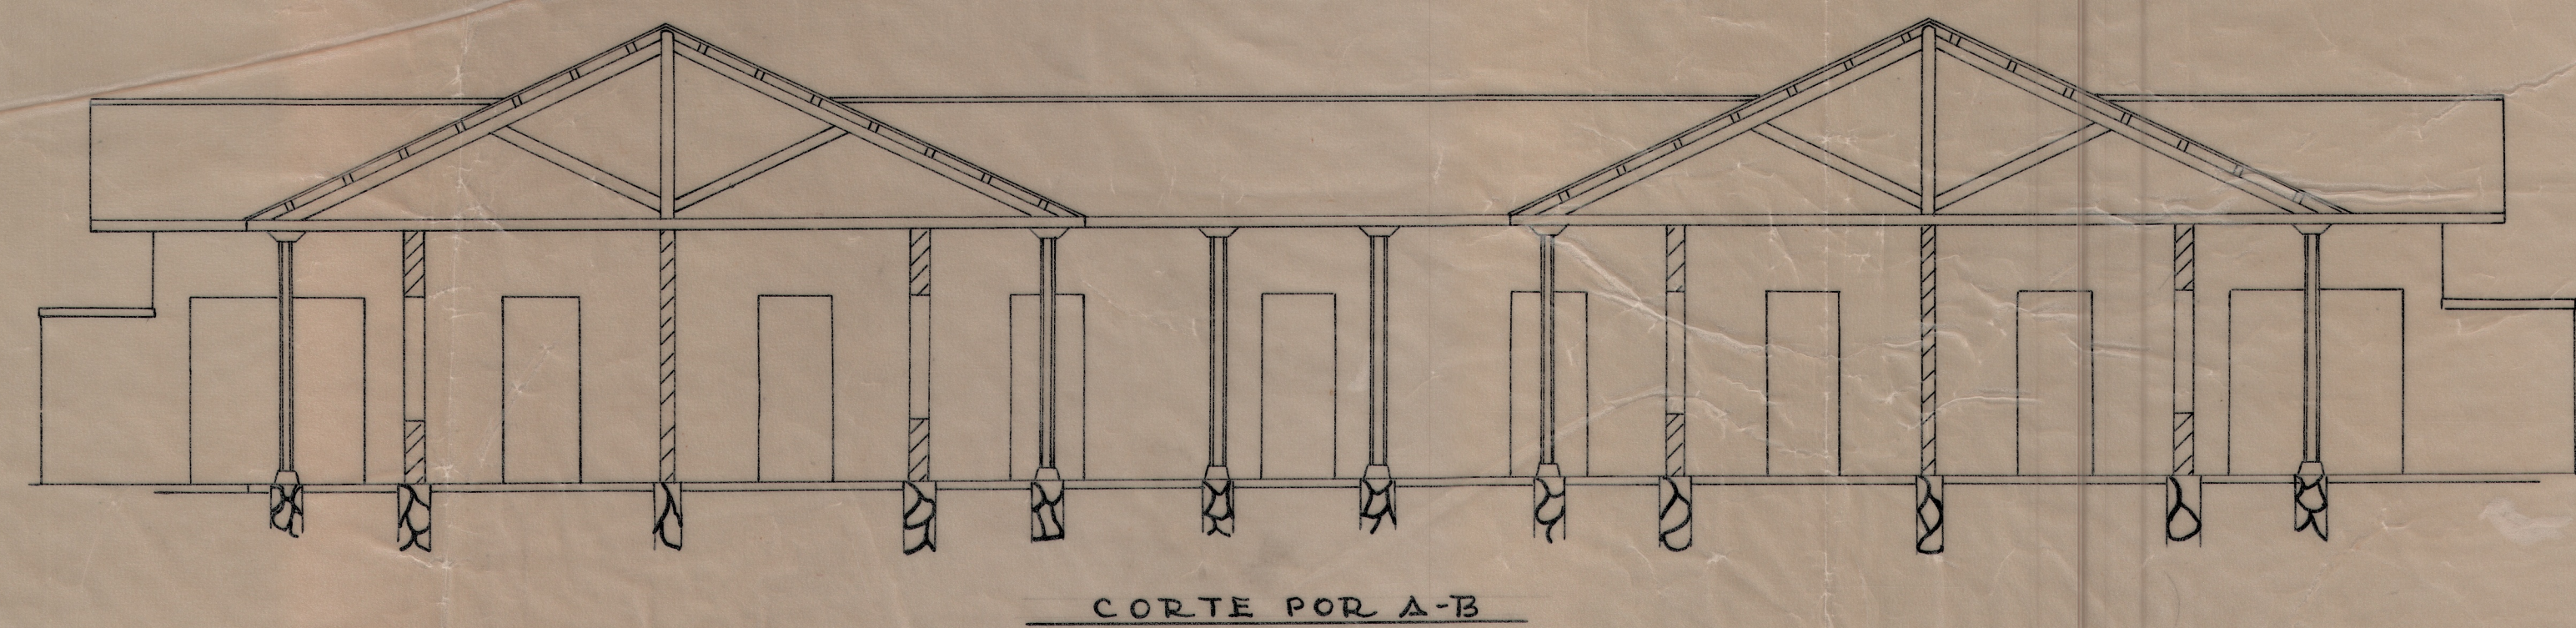
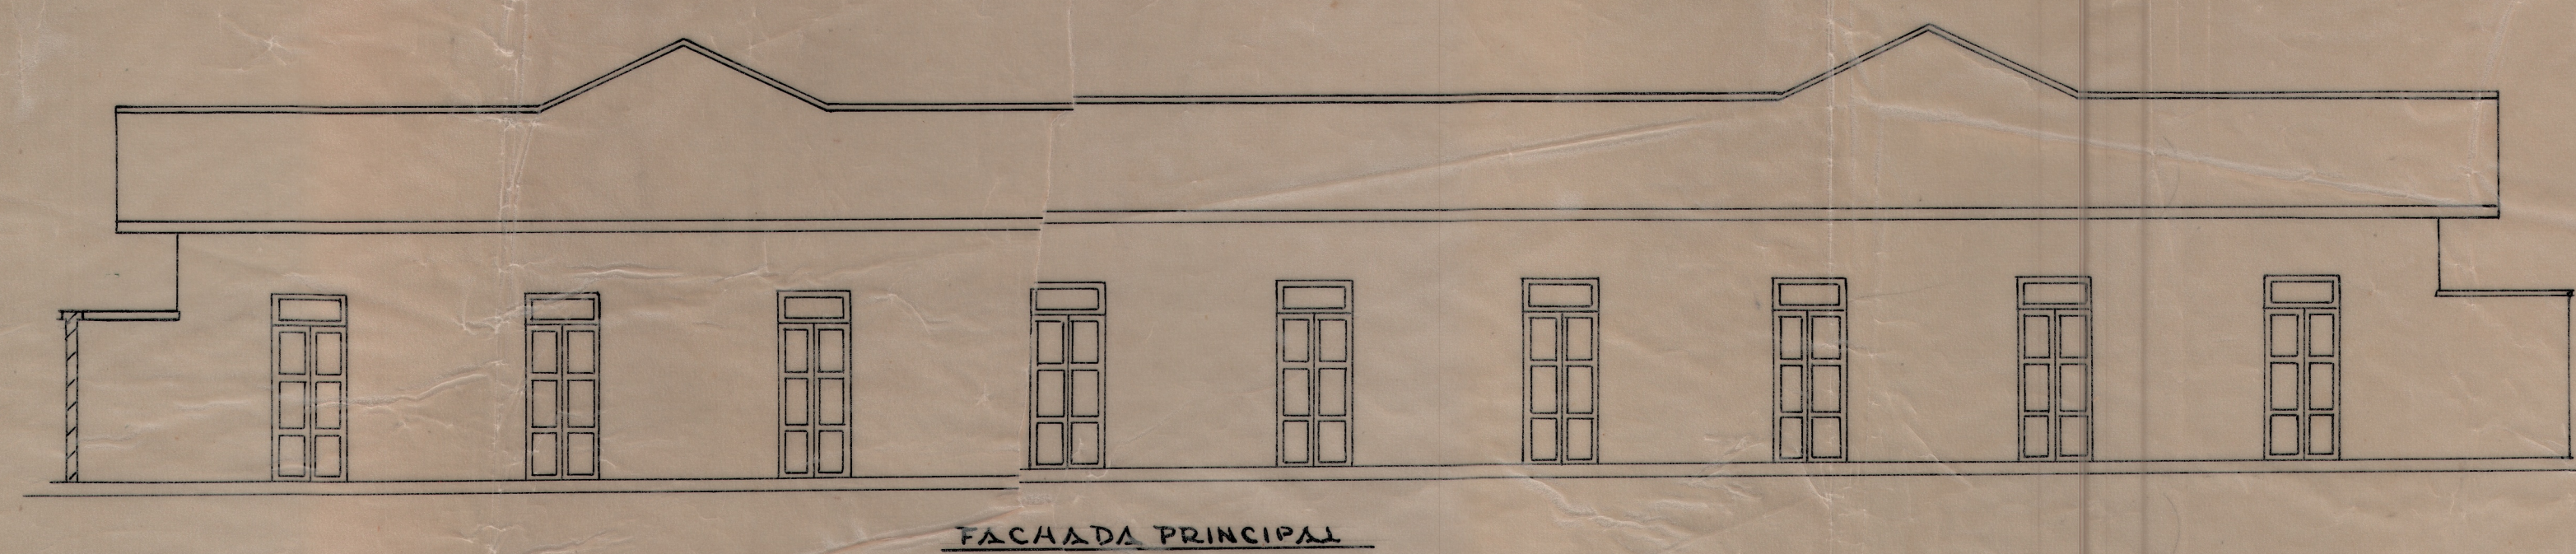


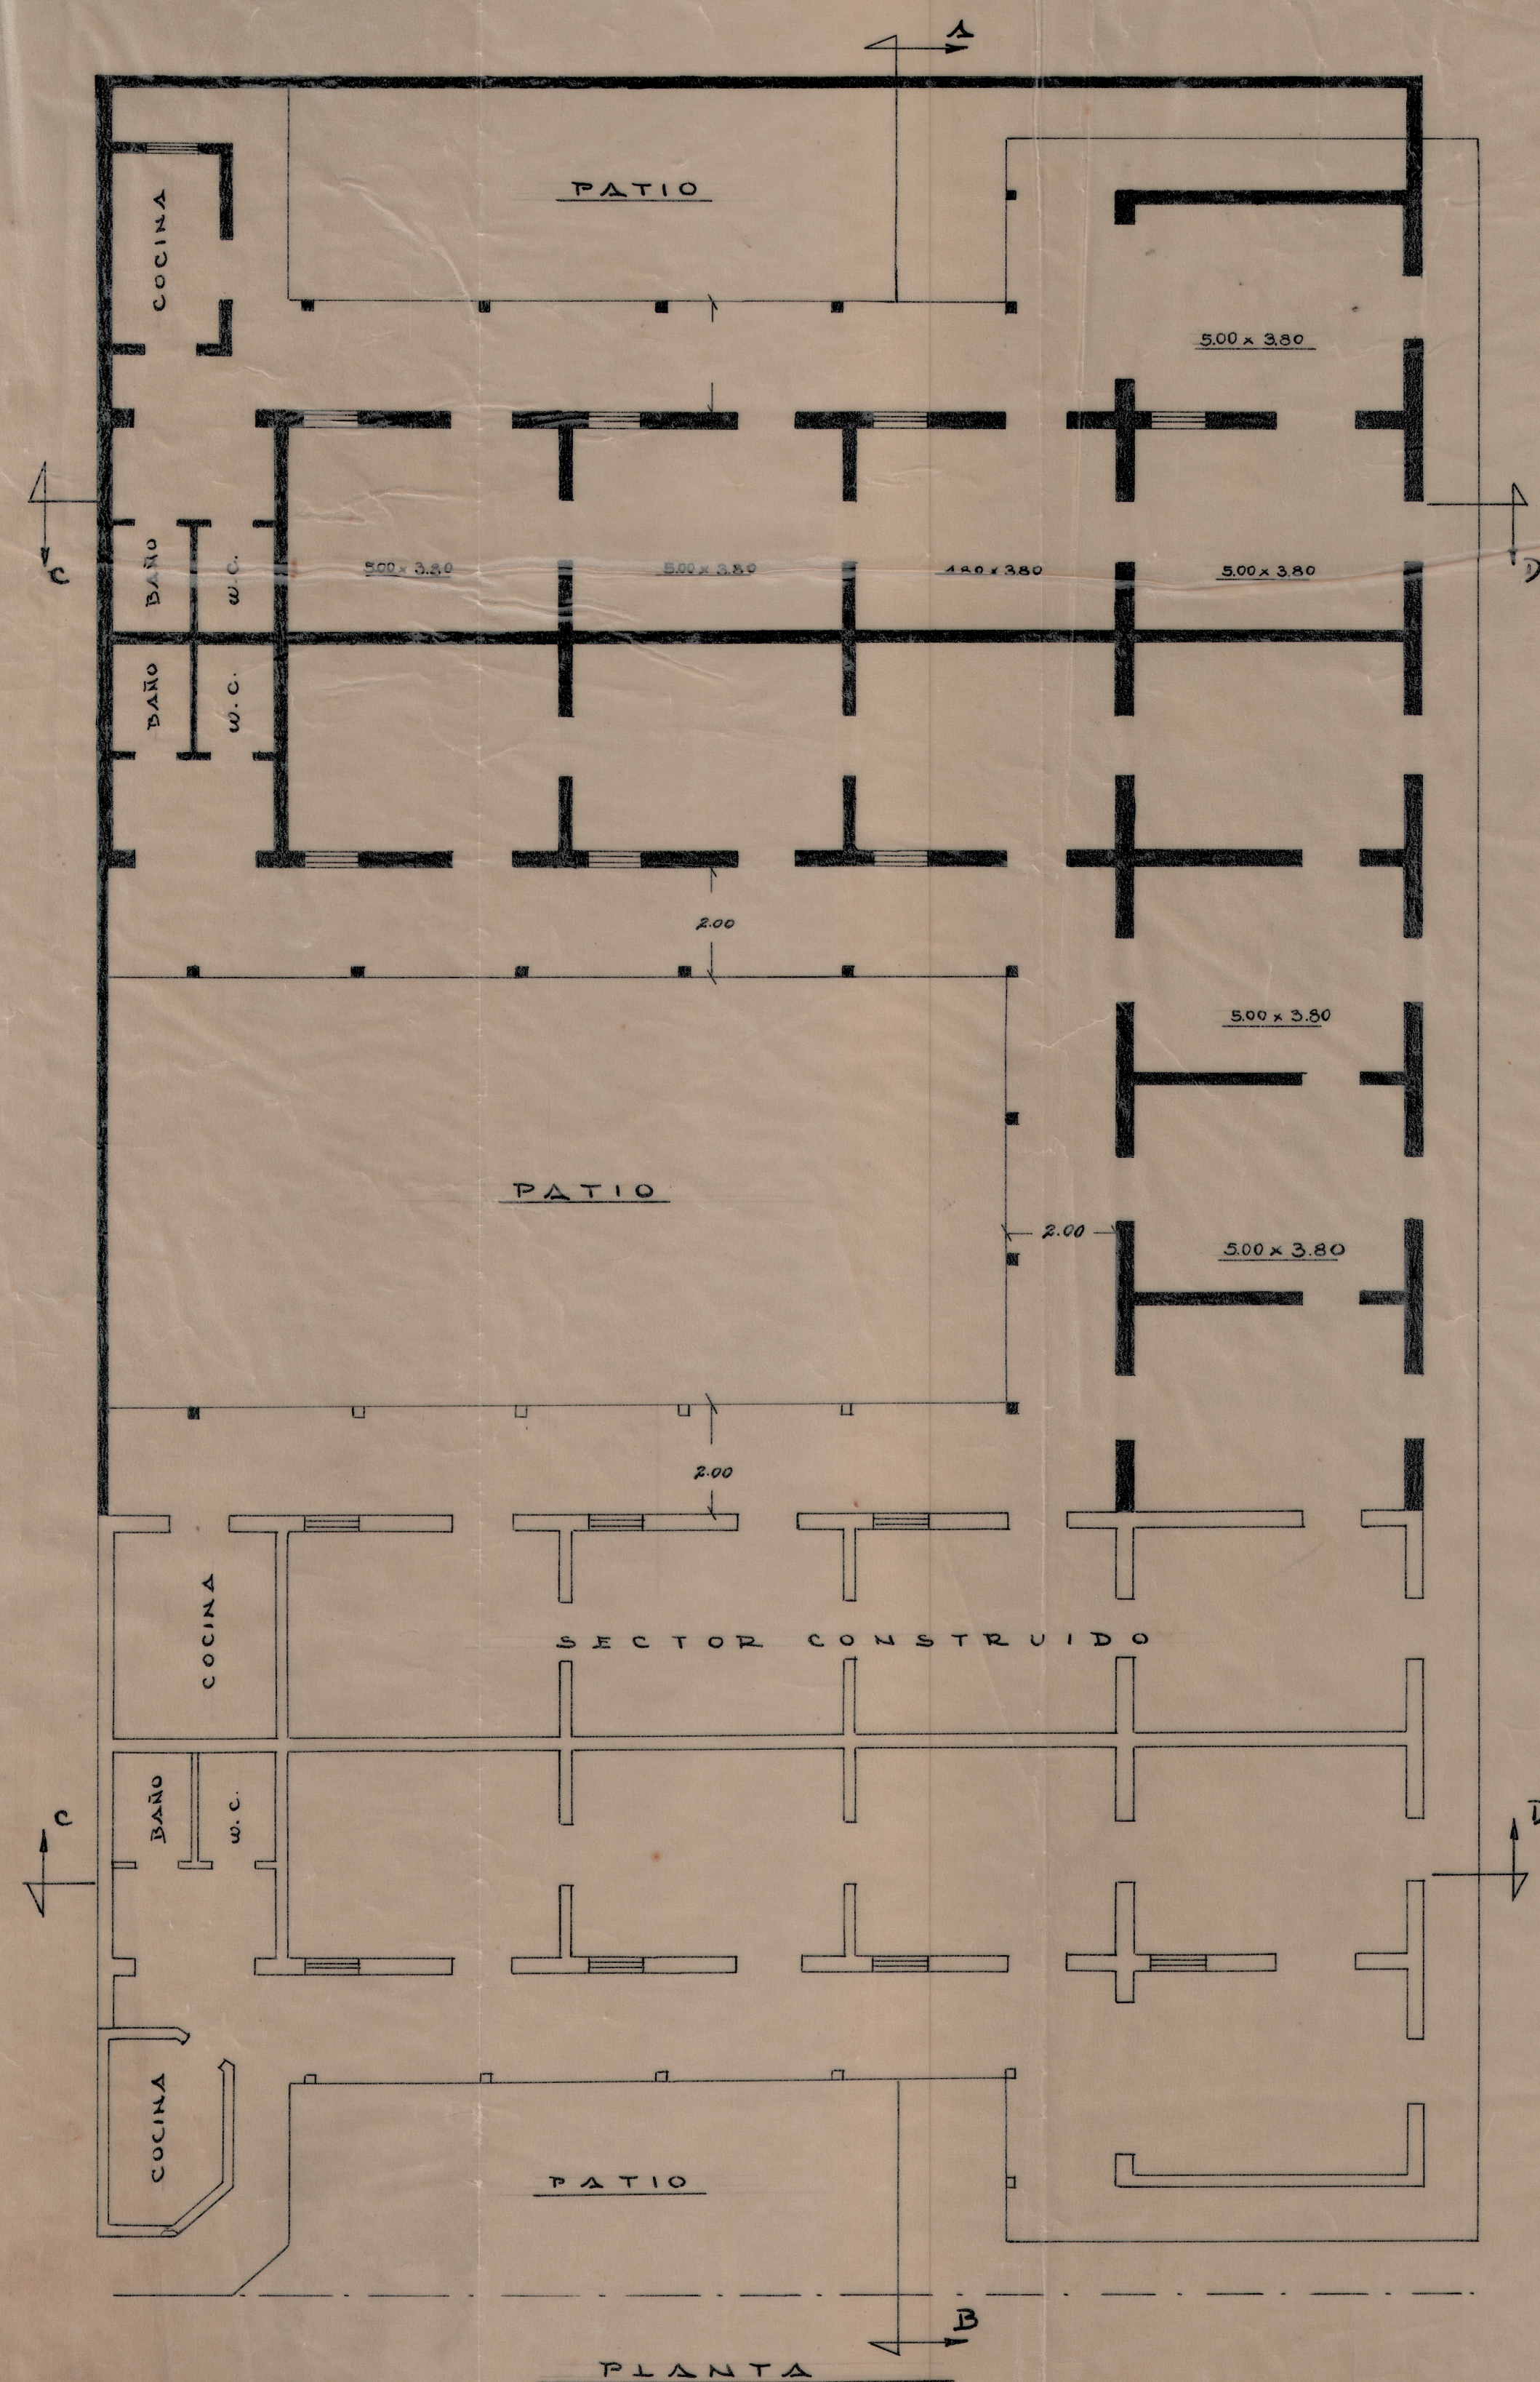

FERROCARRIL DEL PACIFICO
DEPARTAMENTO DE EXPLOTACION
PROYECTO DE VIVIENDAS Y OFICINAS AL SERVICIO
DE LA SEPTIMA SECCION DE CONSERVACION
ESCALAS: 1/100 Y 1/200

Daniel Barria Rojas
Inco. seccion

José M. Salcedo M.
Dib. Depto. Explot.