


Modelo Bicicla - Estación Cerrito

Proyecto para cambiar cañales registro por desarenadores y tubería de agua a la motobomba.

Escala: 1" = 50'

Moto bomba

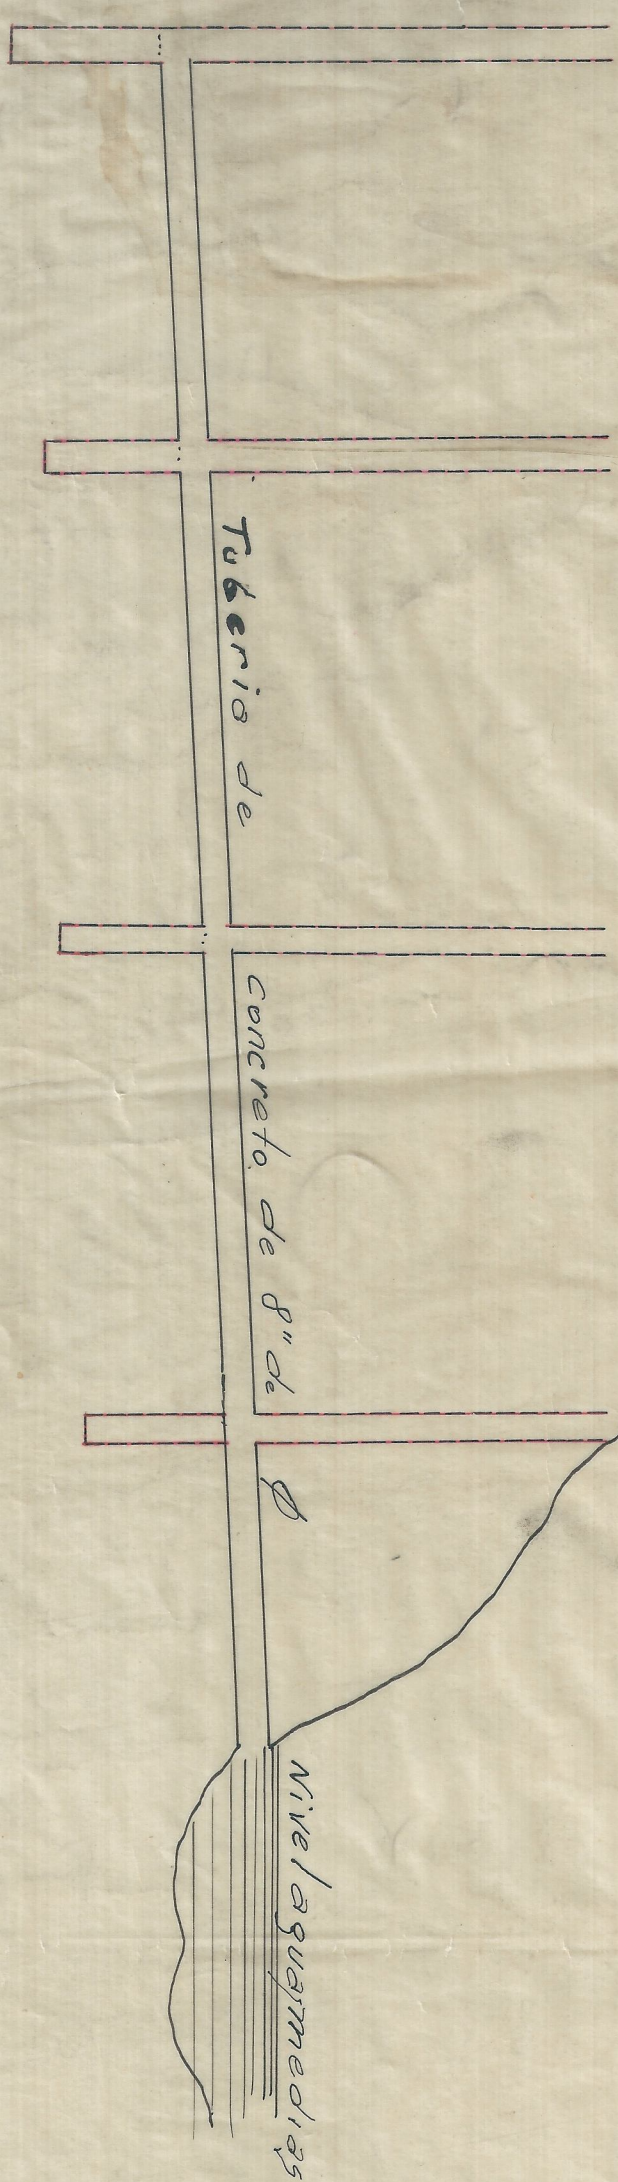

Estación del Cerrito Localización de las Columnas de agua. Escala 1/1000

Paul Villar

