
F.C. del PACIFICO

TALLERES de CALI


EDIFICIOS C.M.L.K.N

Cortes E-F C-D - Fachada Posterior

Corte por E-F

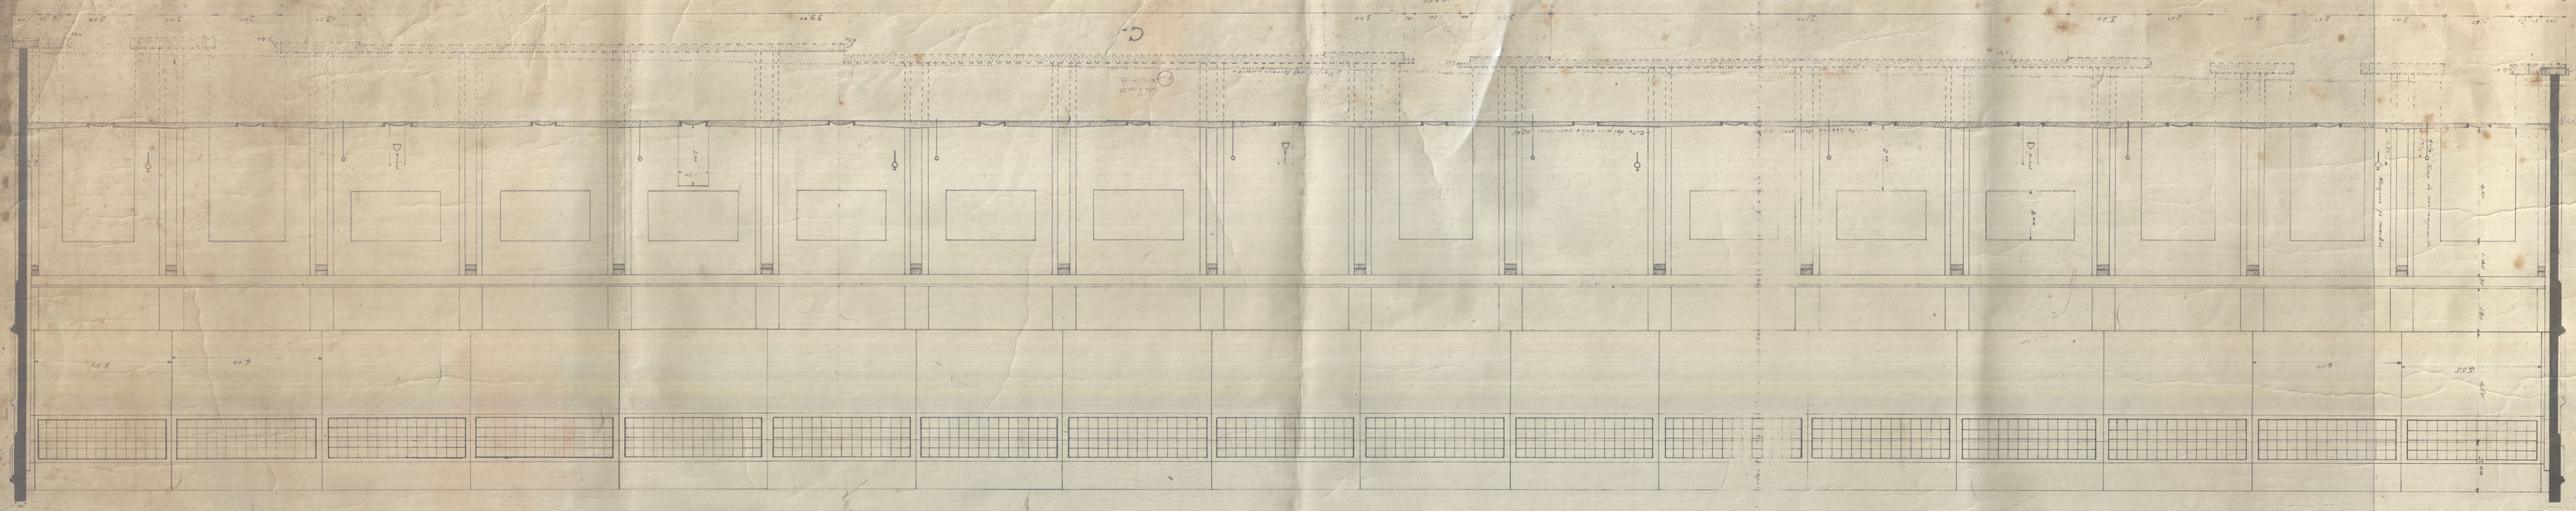

Corte por C-D

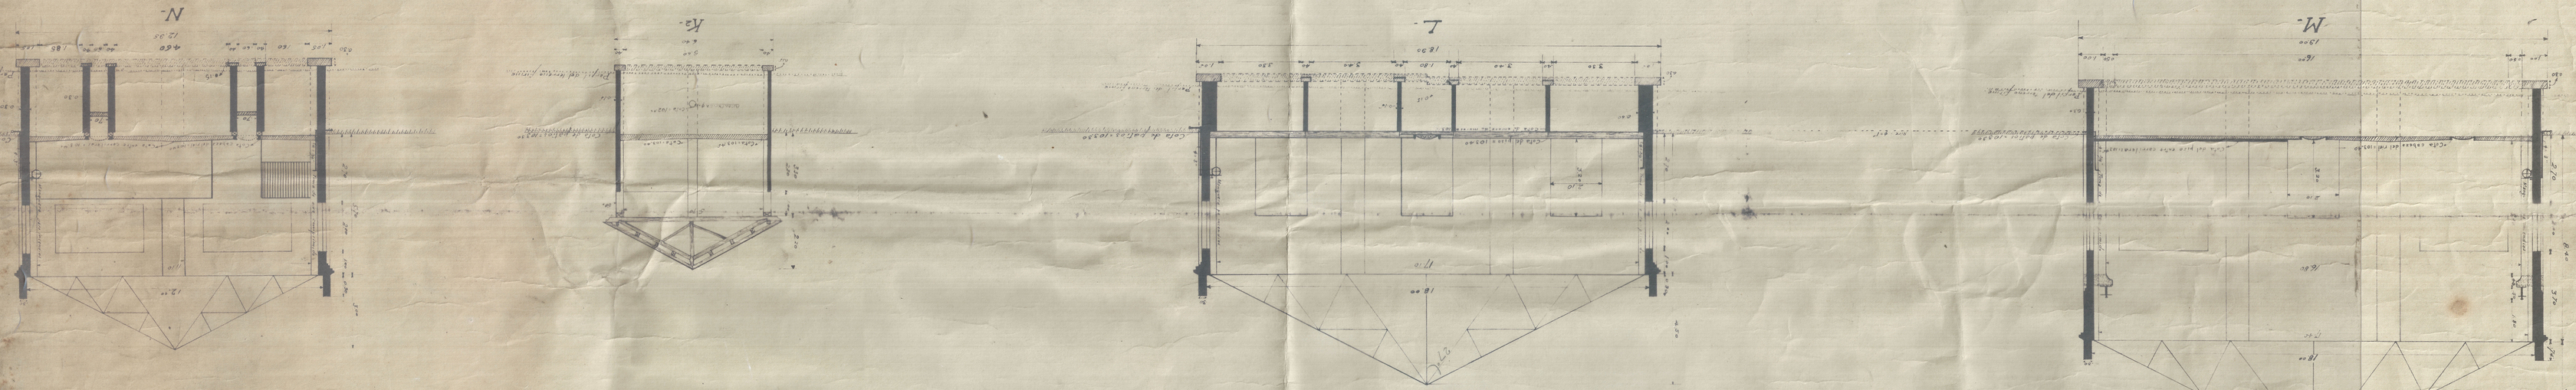

Fachada Posterior

