

PERFIL — CORTE A - B


Esc. 1:30

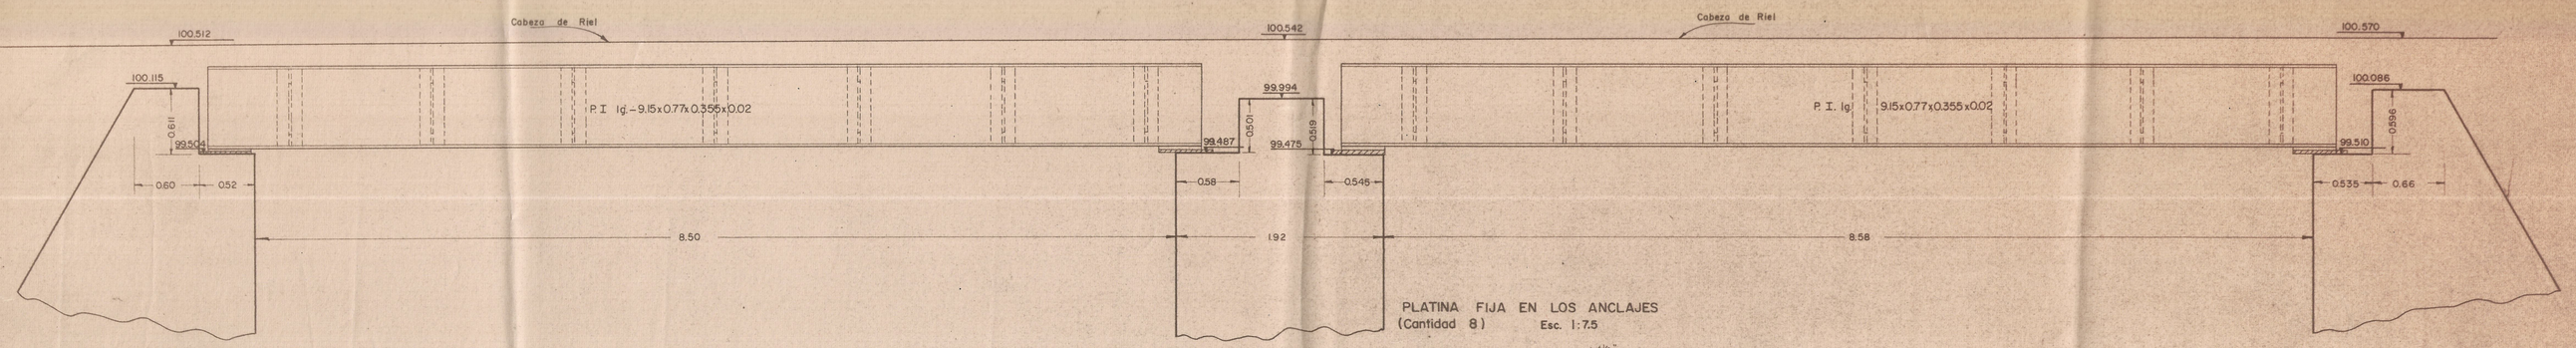

PLATINA FIJA EN LOS ANCLAJES

(Cantidad 8) Esc. 1:7.5

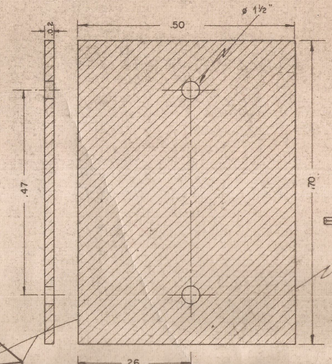

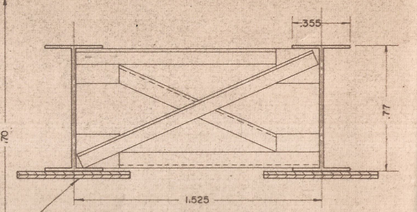


CORTE C-D

Esc. 1:20


TORNILLOS DE ANCLAJE

16 ø 1¼" Esc. 1:7.5

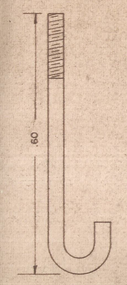


PLATINA EXISTENTE EN EL ANCLAJE MOVIL DE LA ESTRUCTURA.


Esc. 1:7.5

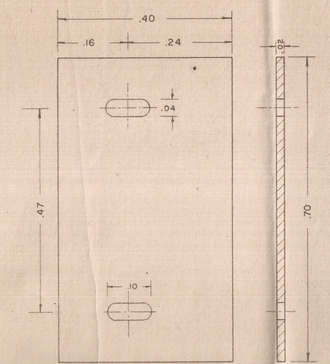

PLANTA

Esc. 1:30

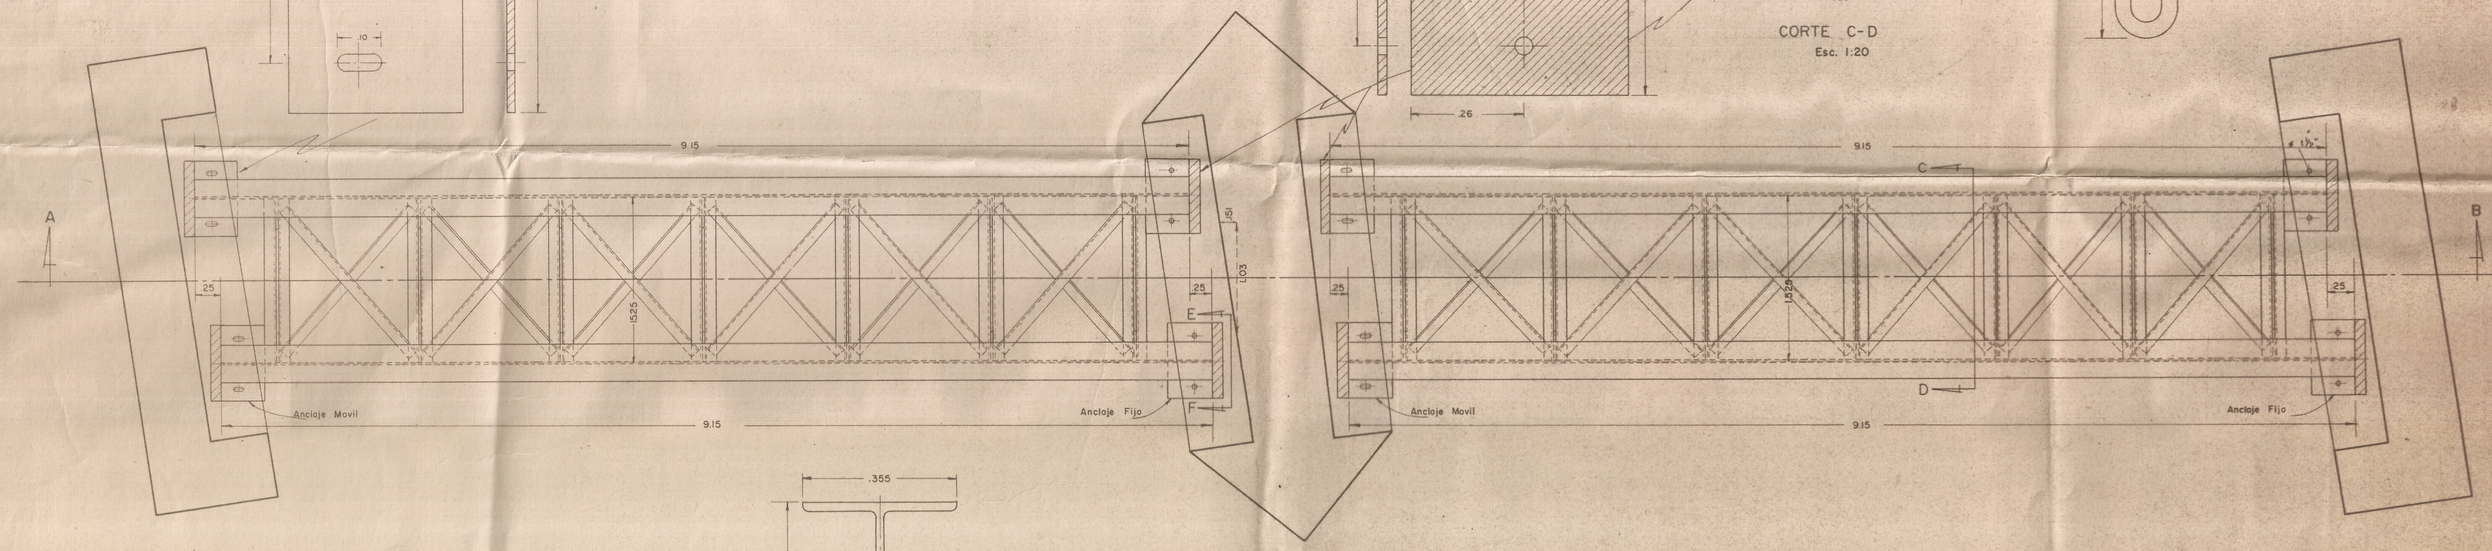

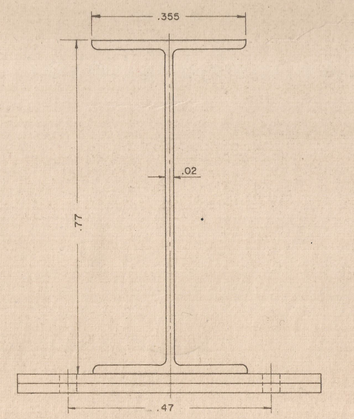

VISTA E-F

Esc. 1:7.5

Proyecto de acondicionamiento de estructuras para Cooper E-50, existentes en los talleres de Chipichape en Cali y que figuran con sus correpondientes dimensiones en el cuadro de datos de Estructuras Metálicas que se adjunta, con los números 13 y 14

Ing. Estudios y Proyectos

Ing. Director Dpto. Gral. Vias y Estructuras

PLANO Y PERFIL DE LOS ESTRIBOS Y PILA CENTRAL CONSTRUIDOS EN EL K.-296+100 DE LA LINEA BUGA ZARZAL, SECCION TERCERA DE CONSERVACION DE LA DIVISION PACIFICO PARA EL DESVIO DEL CAUCE DEL RIO LA PAILA

BOGOTA D.E. OCTUBRE 1963 — Dibujo: C. Hernández R.

No. 20116