


TERMINAL DE TRANSPORTES

ESTACION CALI

FERROCARRILES NALES. DE COLOMBIA
DIVISION PACIFICO
LEVANTAMIENTO TOPOGRAFICO: PATIOS ESTACION CALI
LEVANTO Y DIBUJO: Fco. Javier Gomez C.
FECHA: CALI, AGOSTO DE 1933
ESCALA: 1:1000

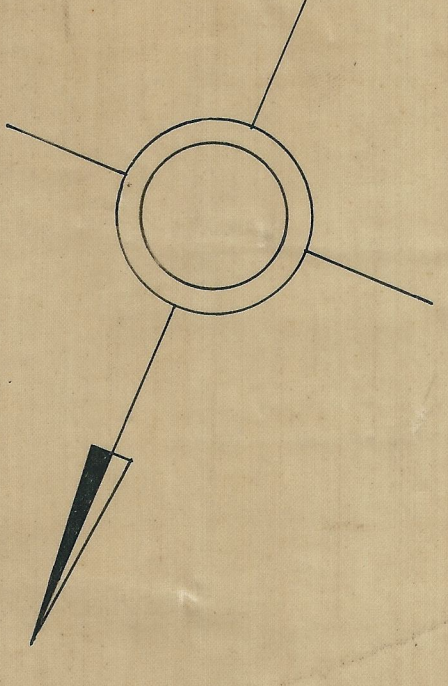

CALLE 34

EDIFICIO VENEZOLANO

