



FCN BAÑOS TALLERES FLANDES

NORMAS Y DISEÑOS
ARQUITECTURA

OBSERVACIONES:

MODIFICACIONES

MODIFIC. FECHA APROB. FECHA

DISEÑO: J. garzón

J. guzman

EJECUCION: J. garzón

13/02/2011

DIBUJO: g. pardo - j. barrero

11/07/2011

APROBADO: J. garzón

13/10/2011


ESCALAS: 1:50

CONTENIDO: planta general


MODIFICADO POR PLANO N°

MODIFICA PLANO N°


BTTF PLANO N° 1/15

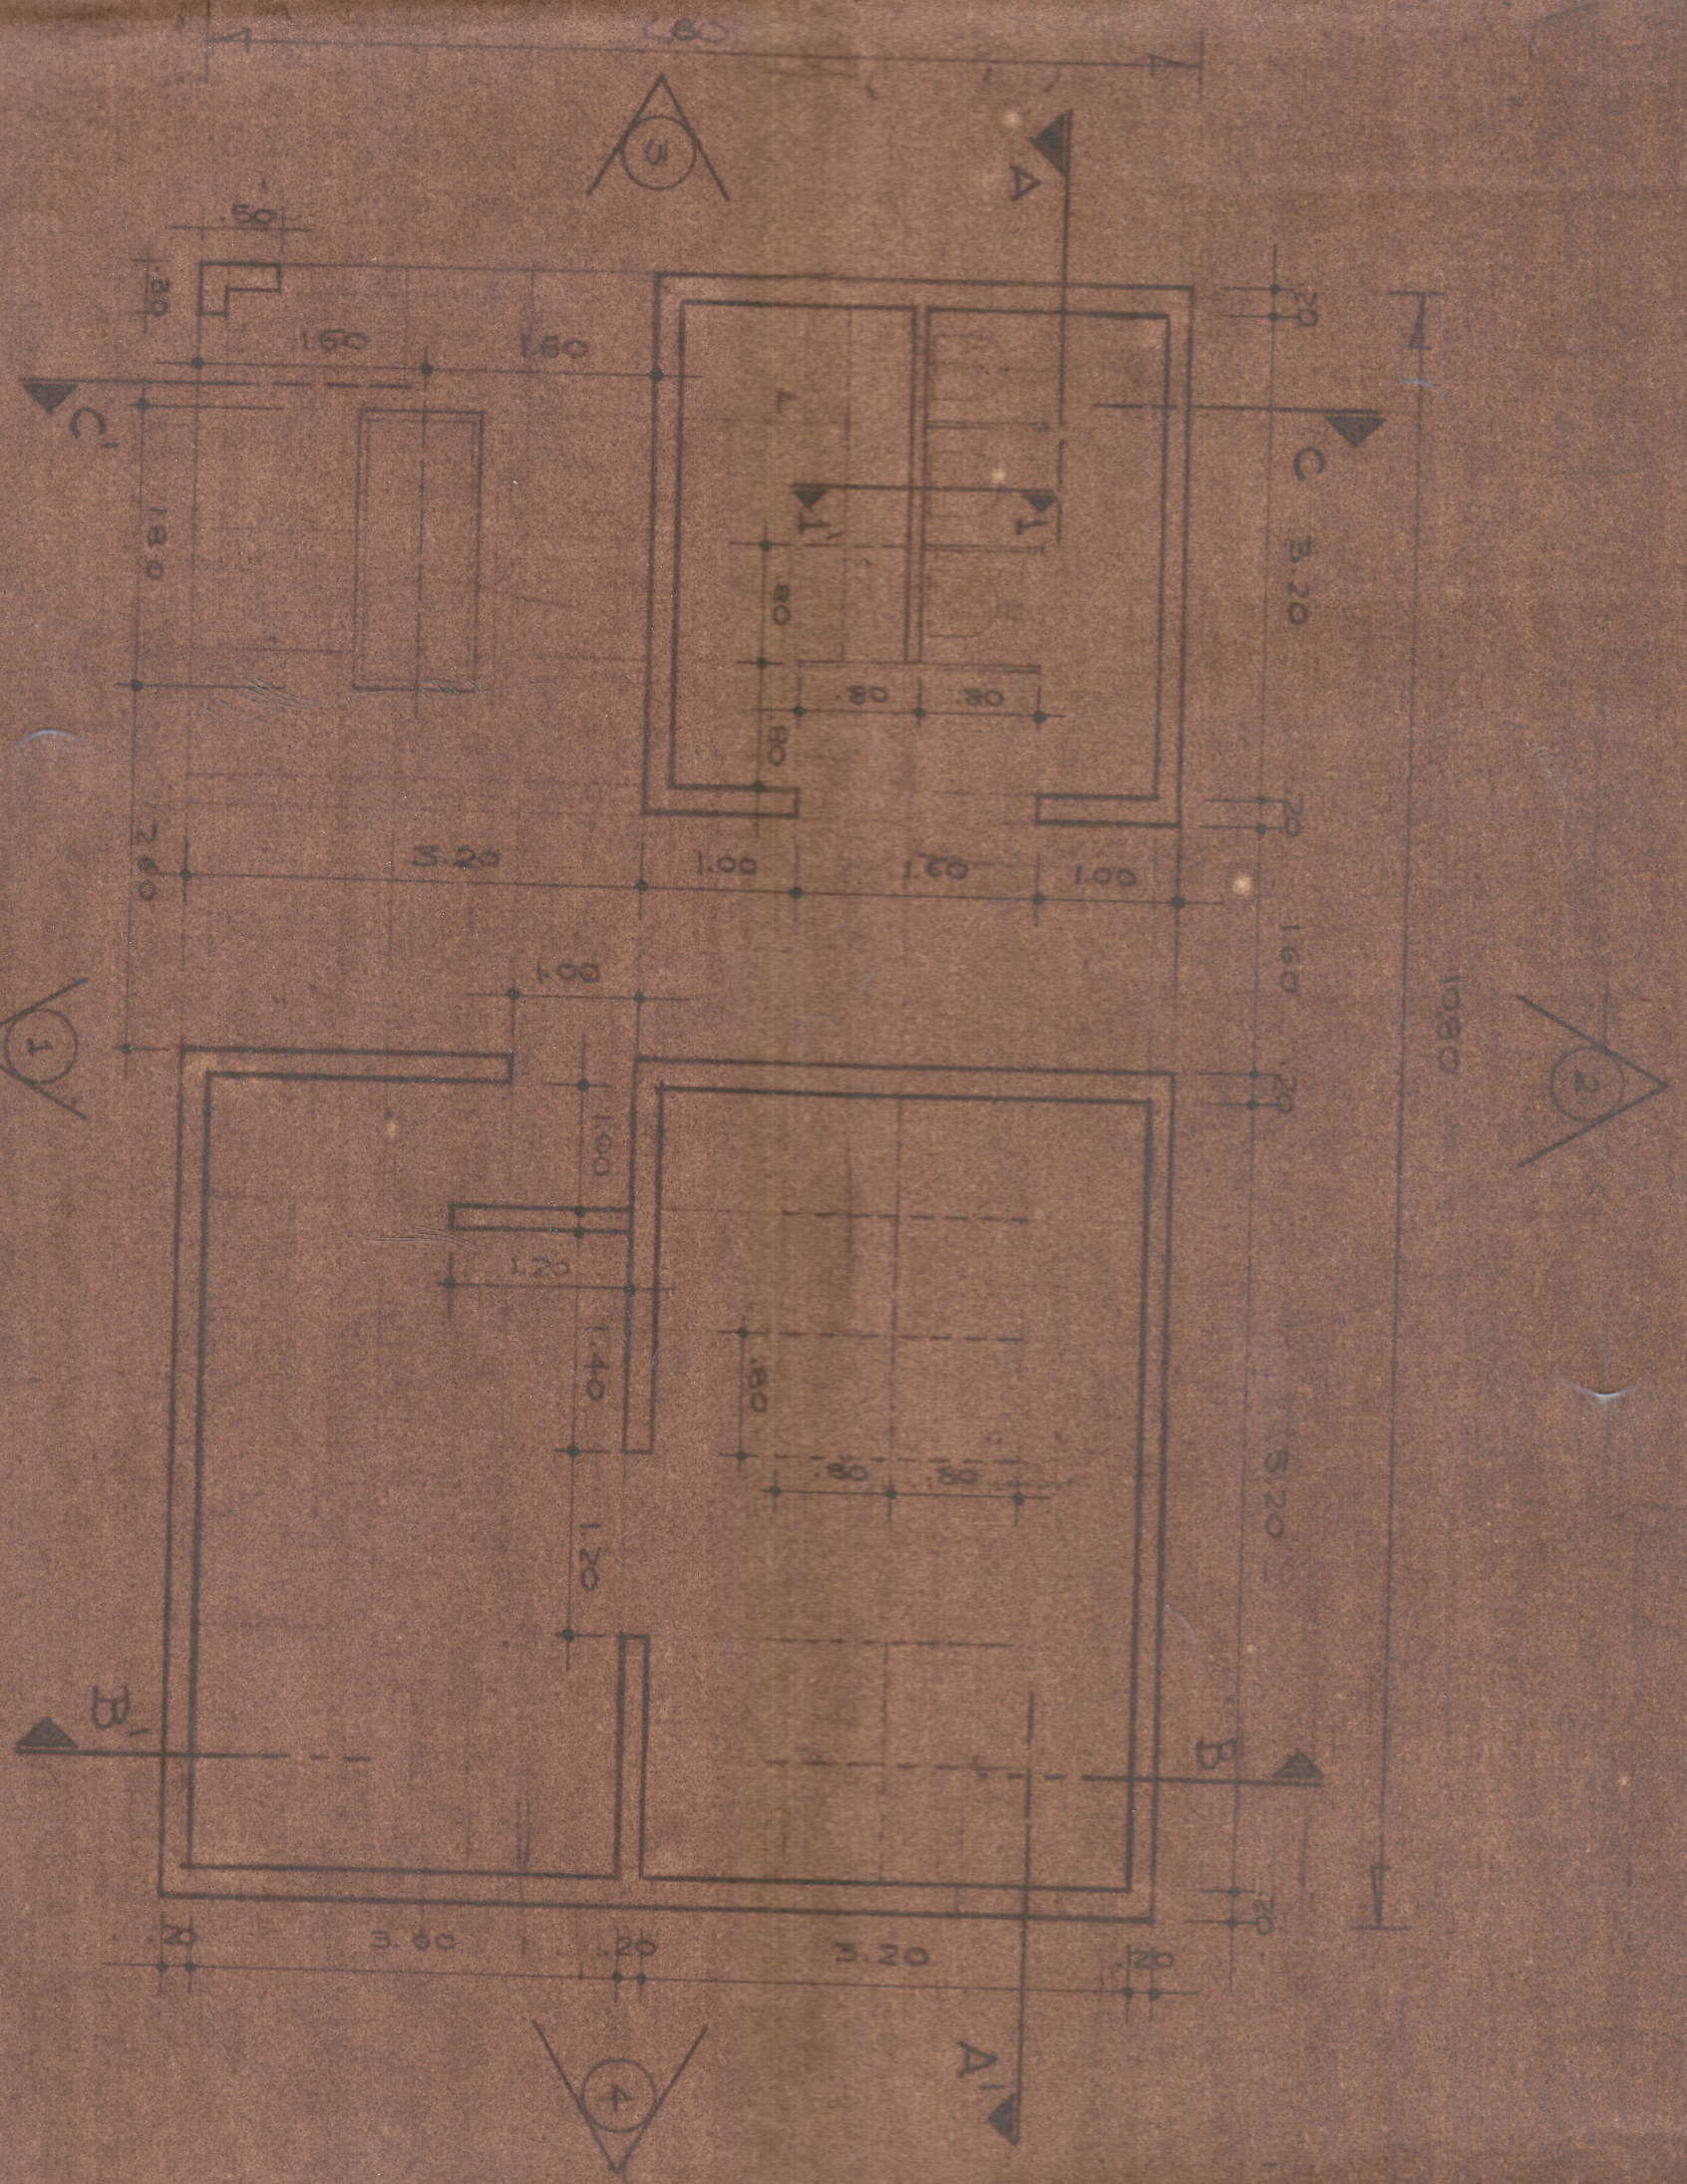


HERRAMIENTAS Y LINDACION
21 Pcs.

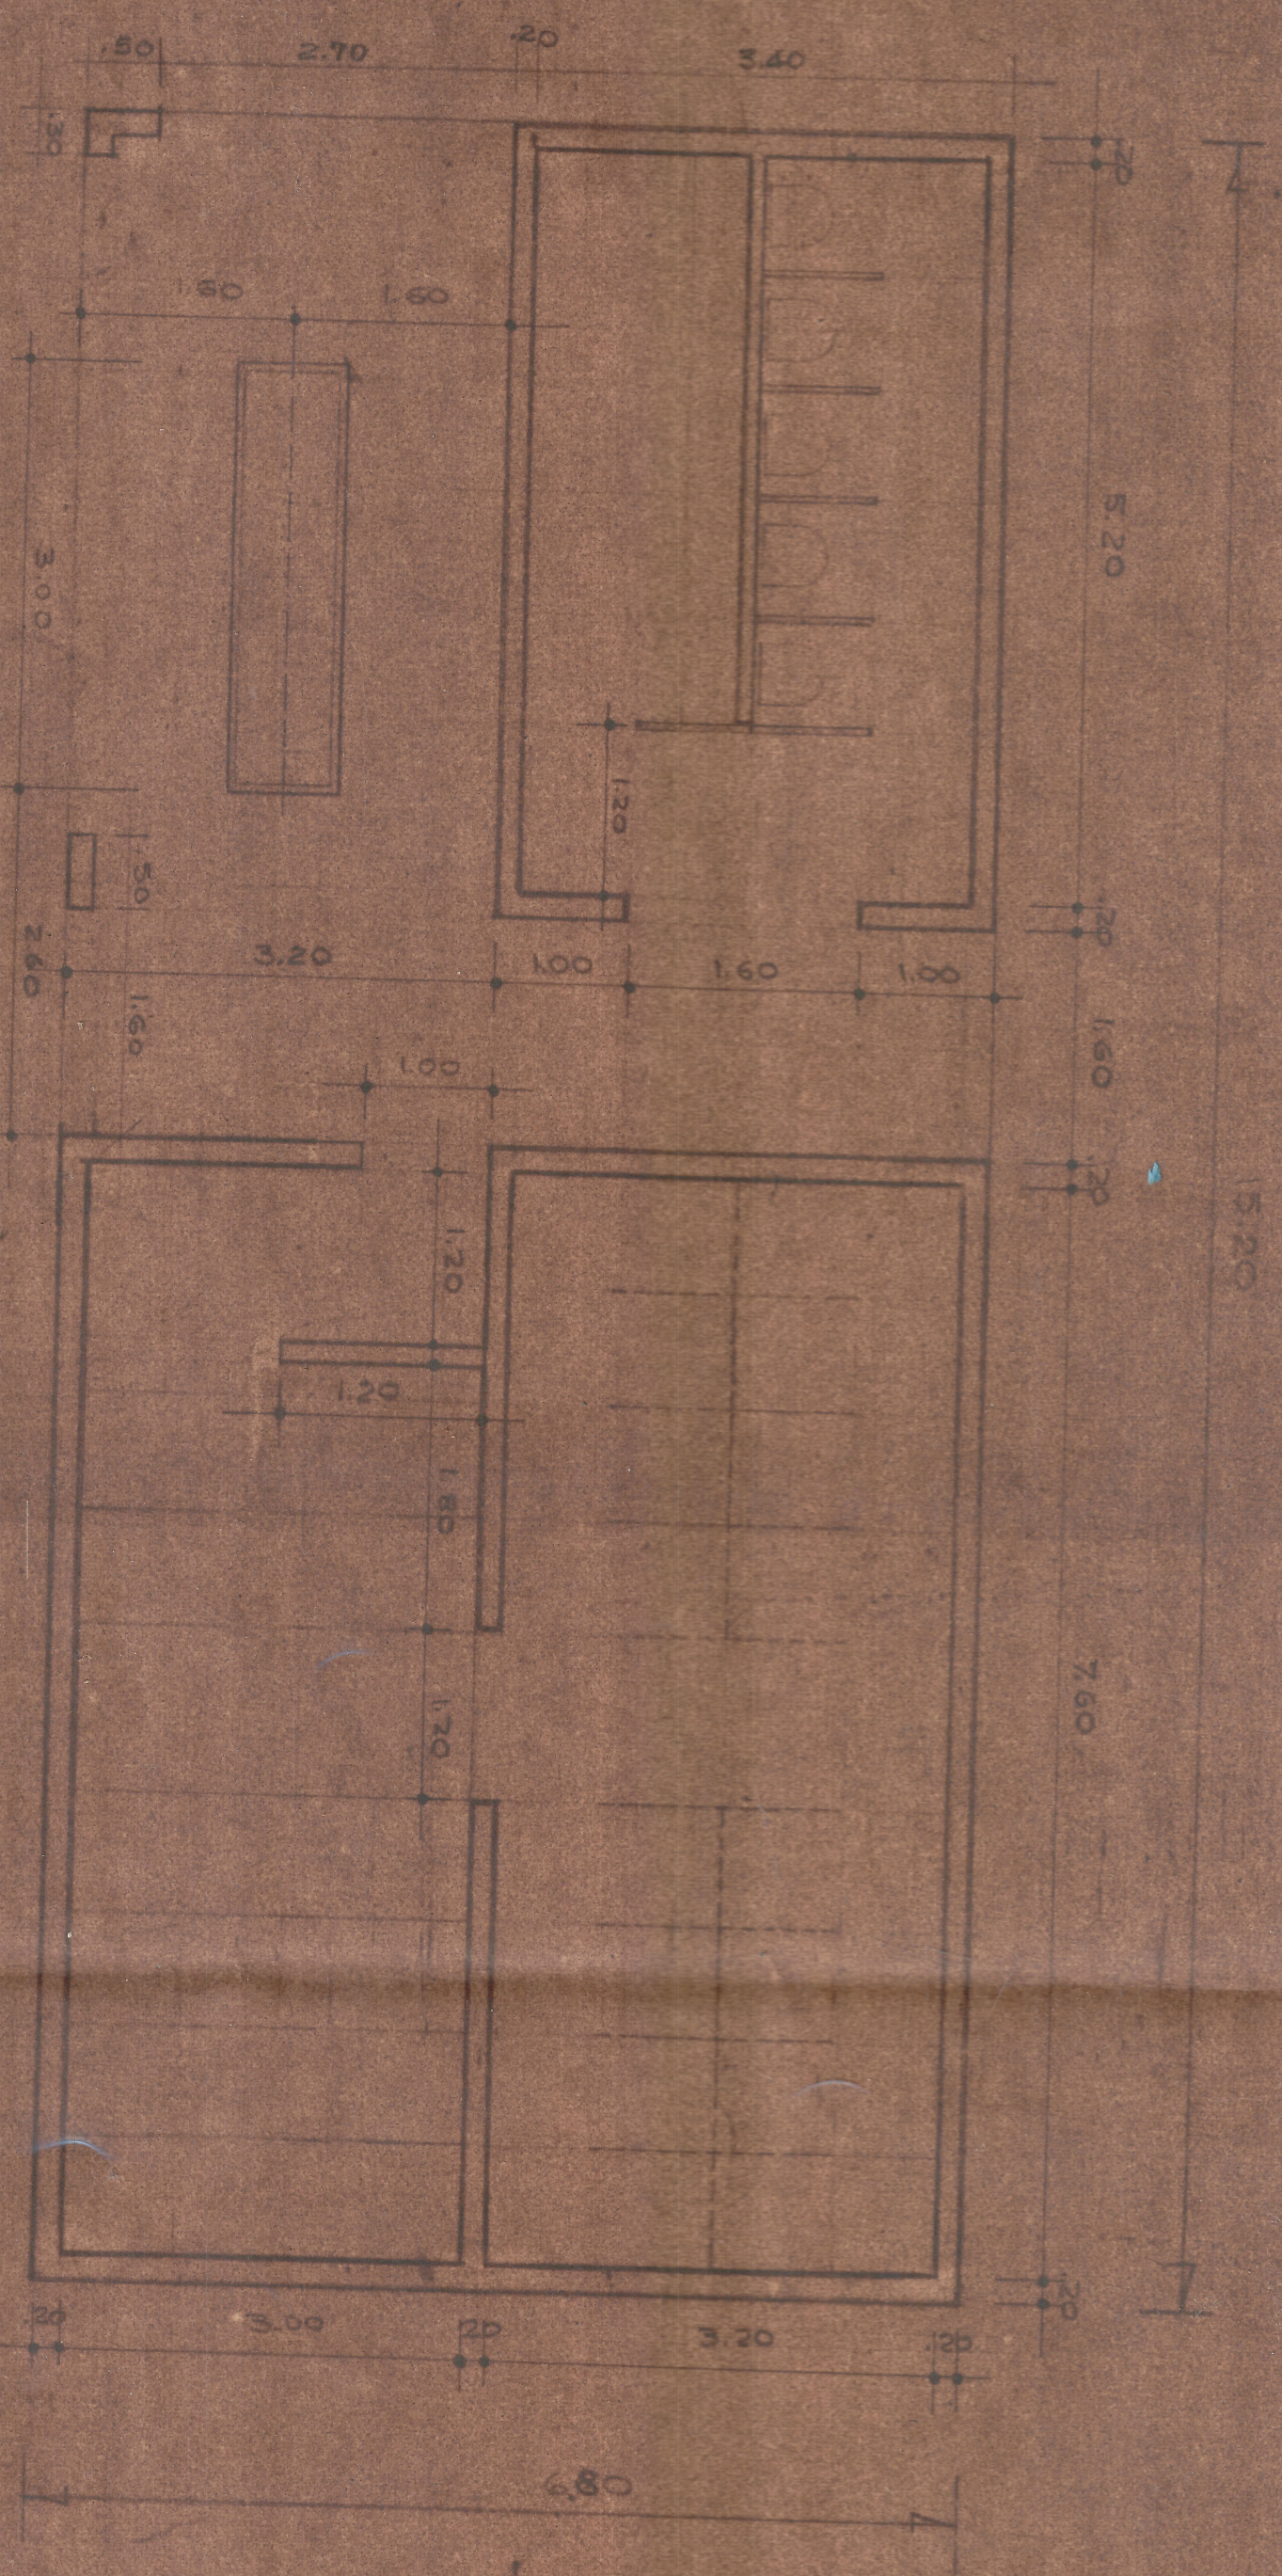

CARPINTERIA Y PINTURA
15 Pcs.

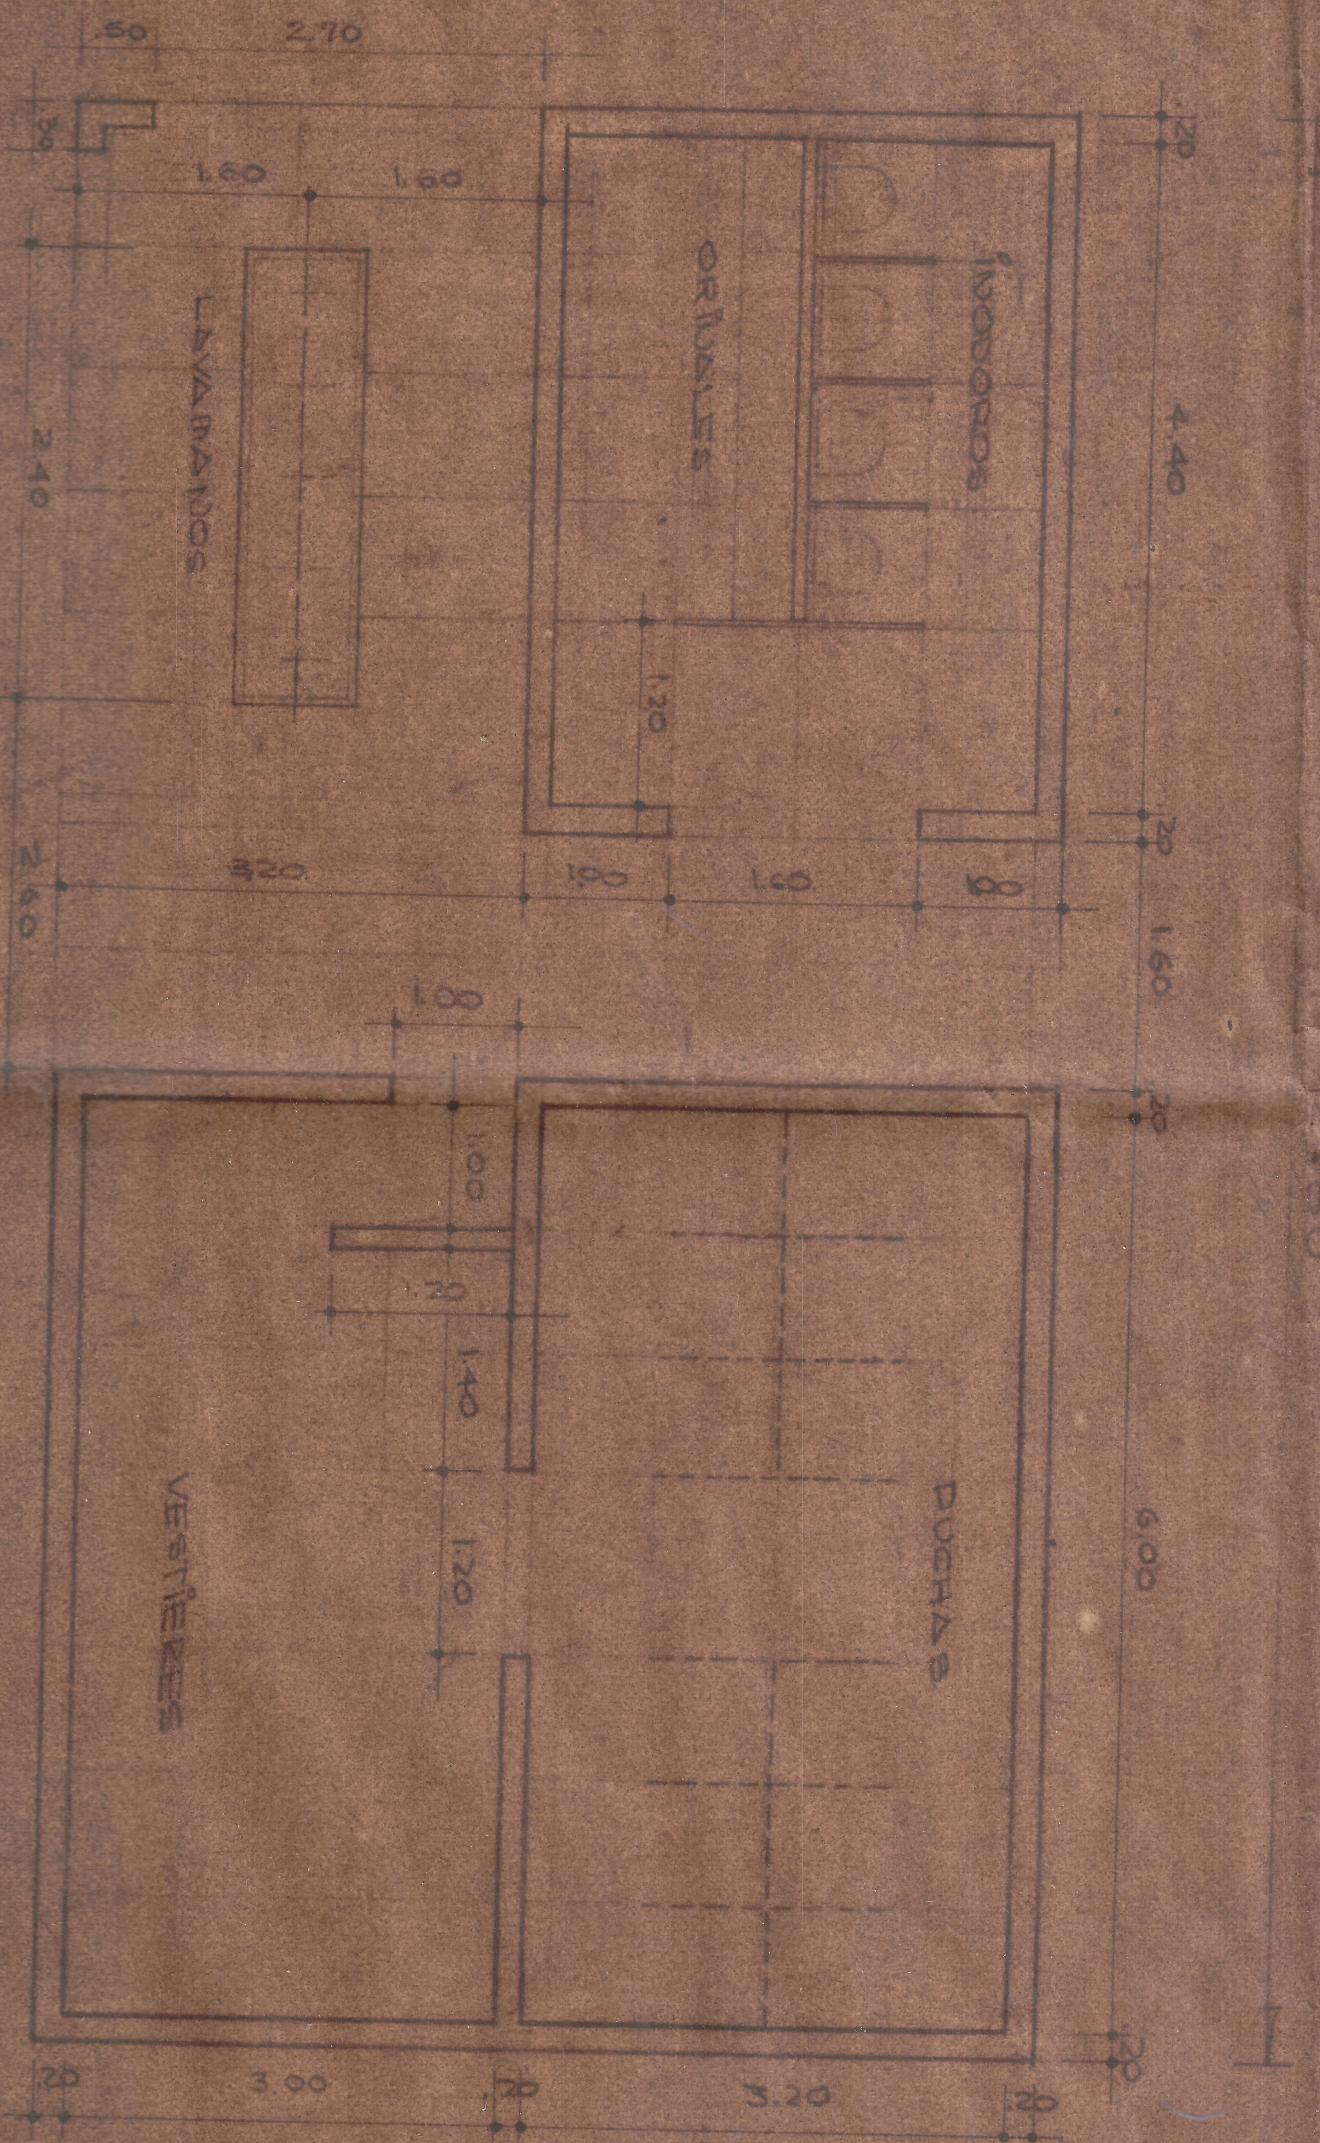

FRENO DE AIRE Y MAQUINARIA PESADA
38 Pcs.

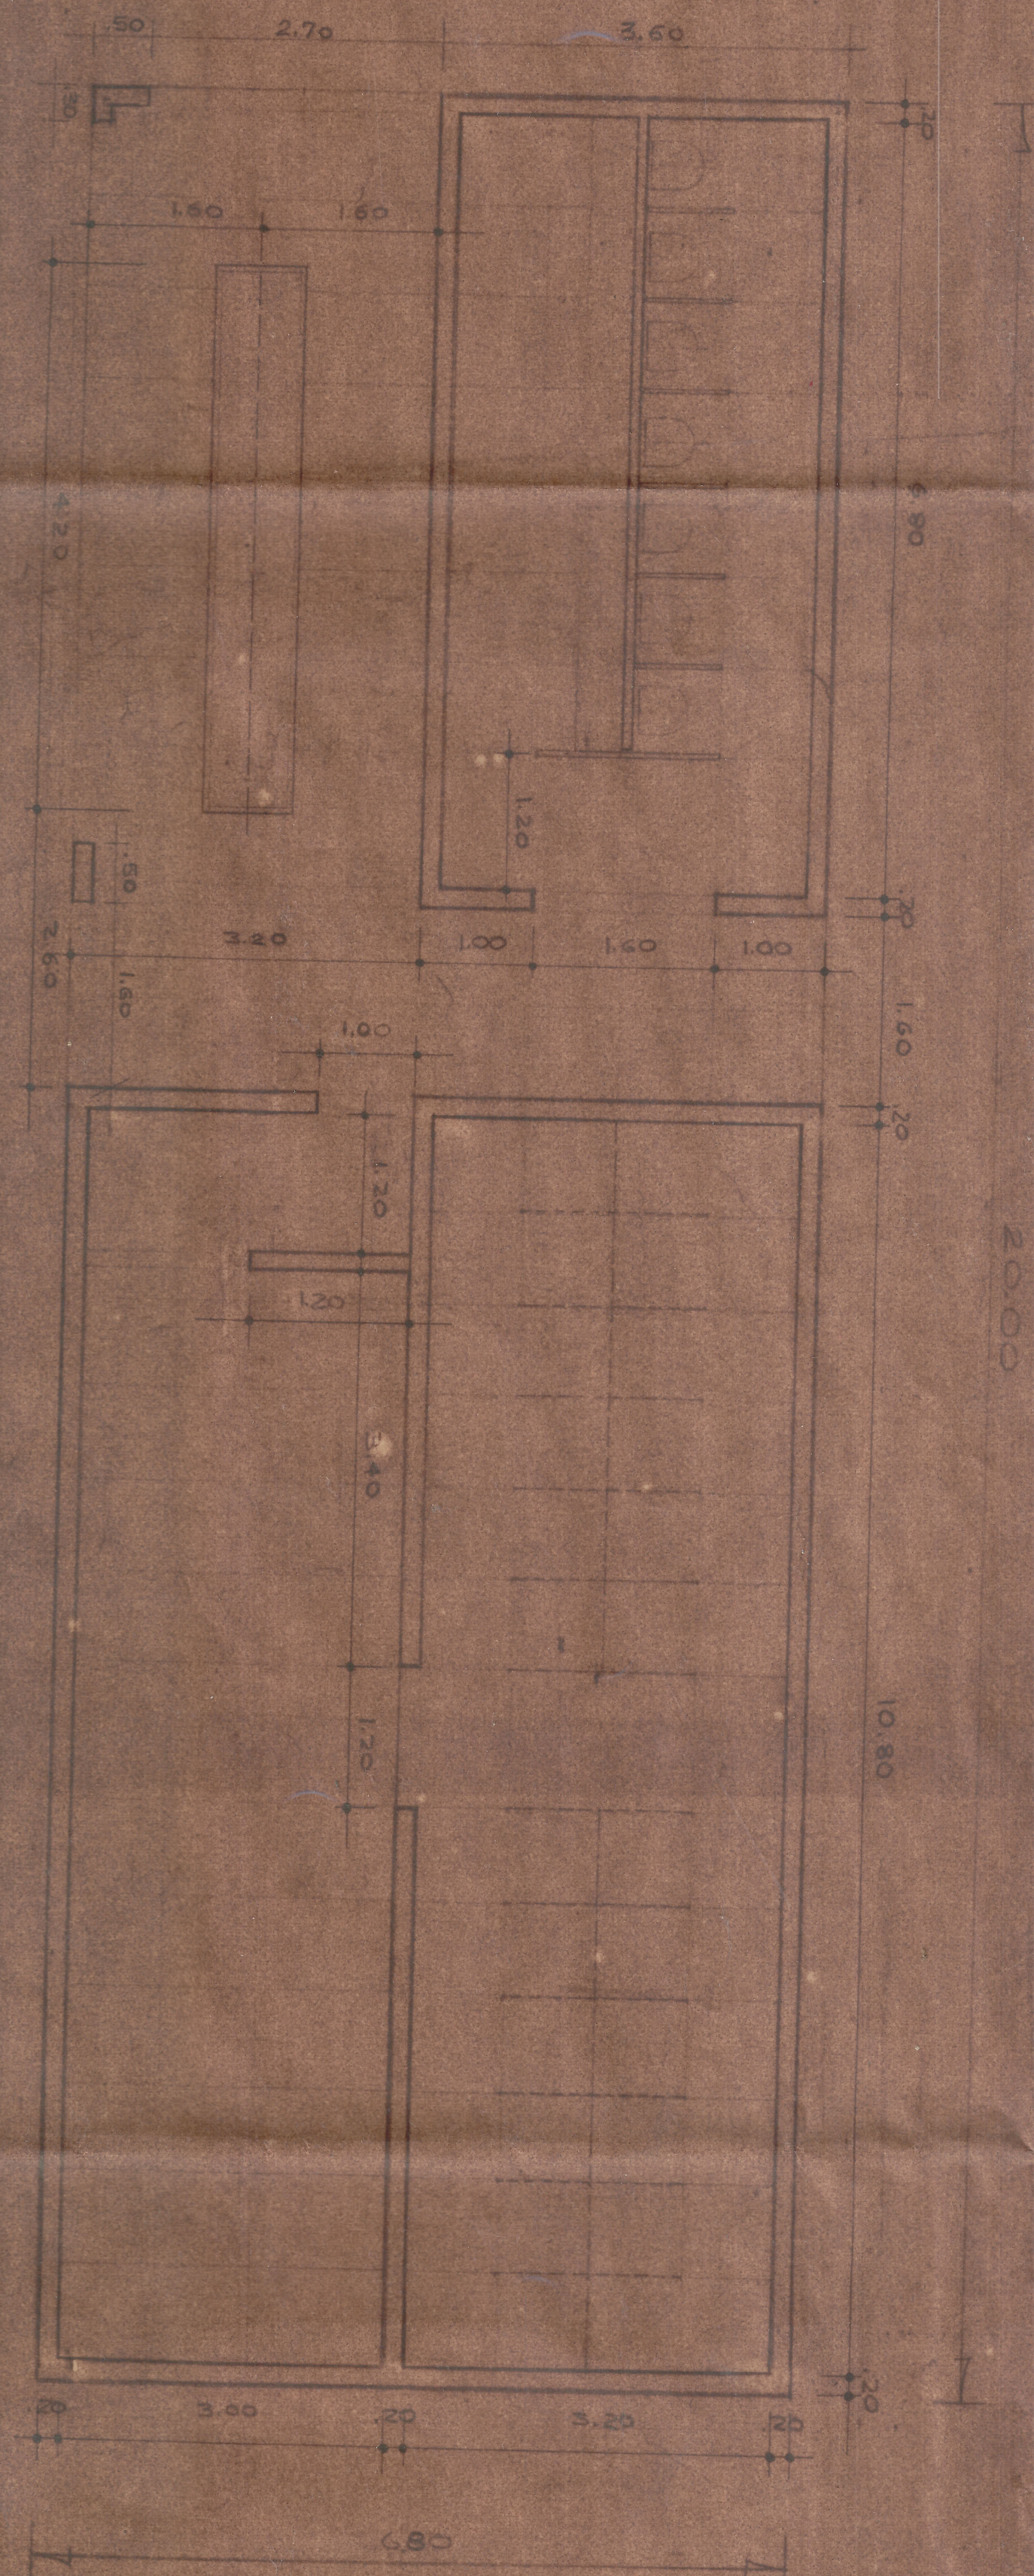

TALLER DE REPARACION Y LOGOMOTORAS
70 Pcs.