



BODEGA EN EL PIÑAL

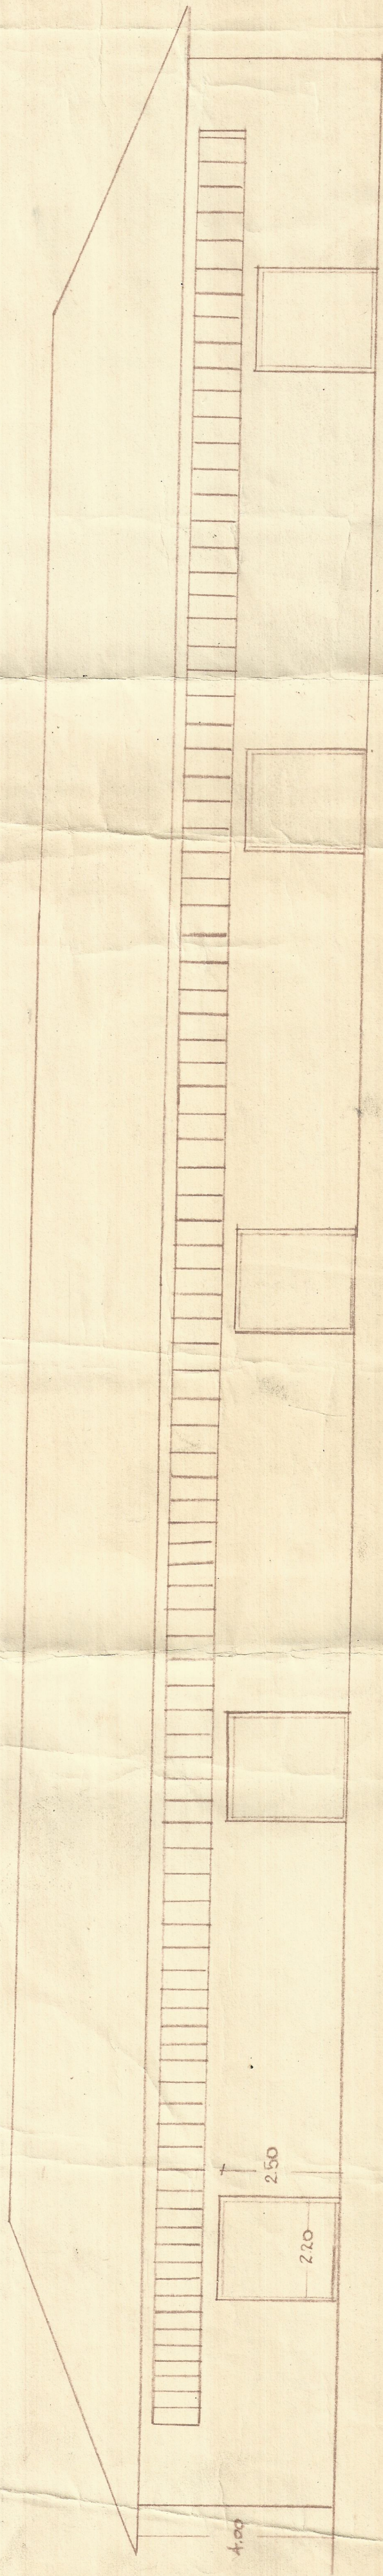

FACHADA Esc. 1:100

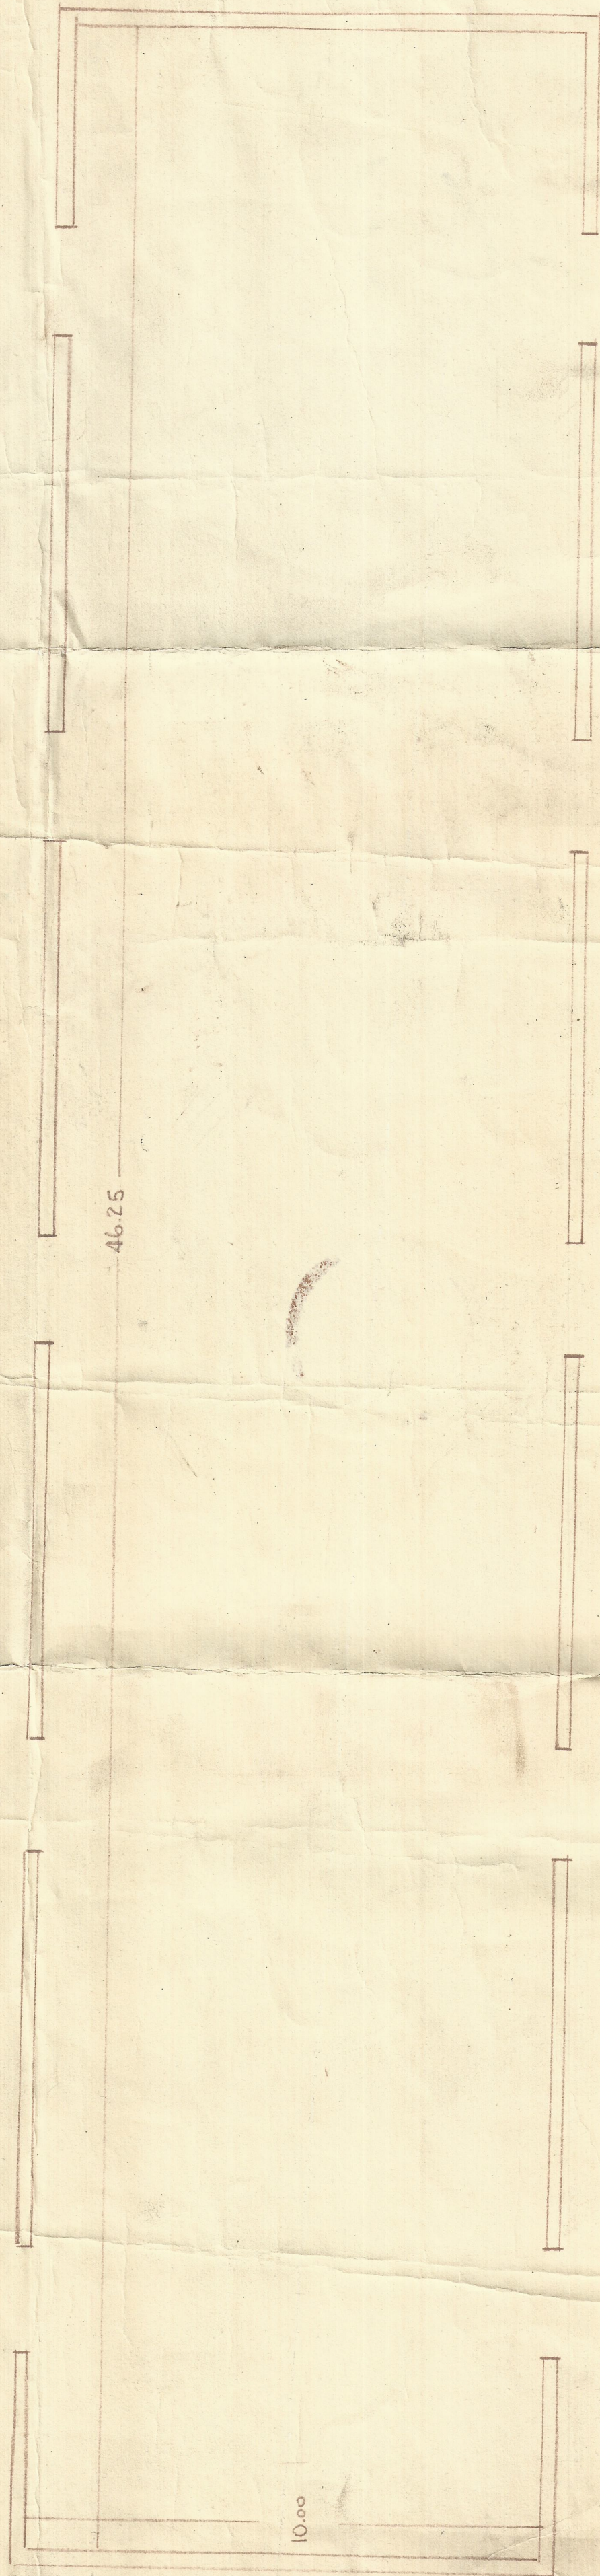

PLANTA Esc. 1:100