

1248

1248


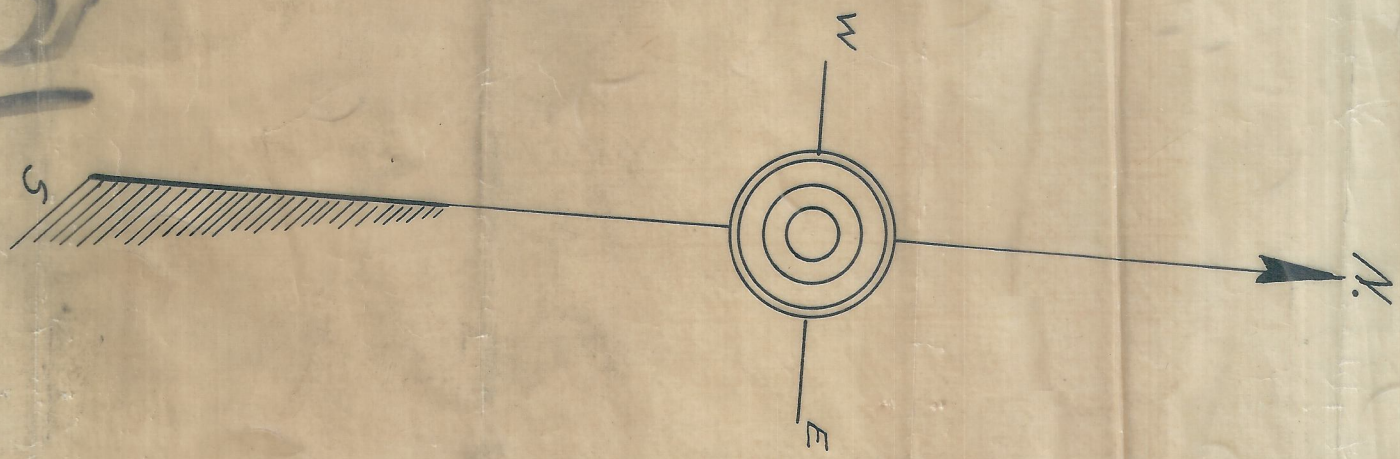


Figura 1.

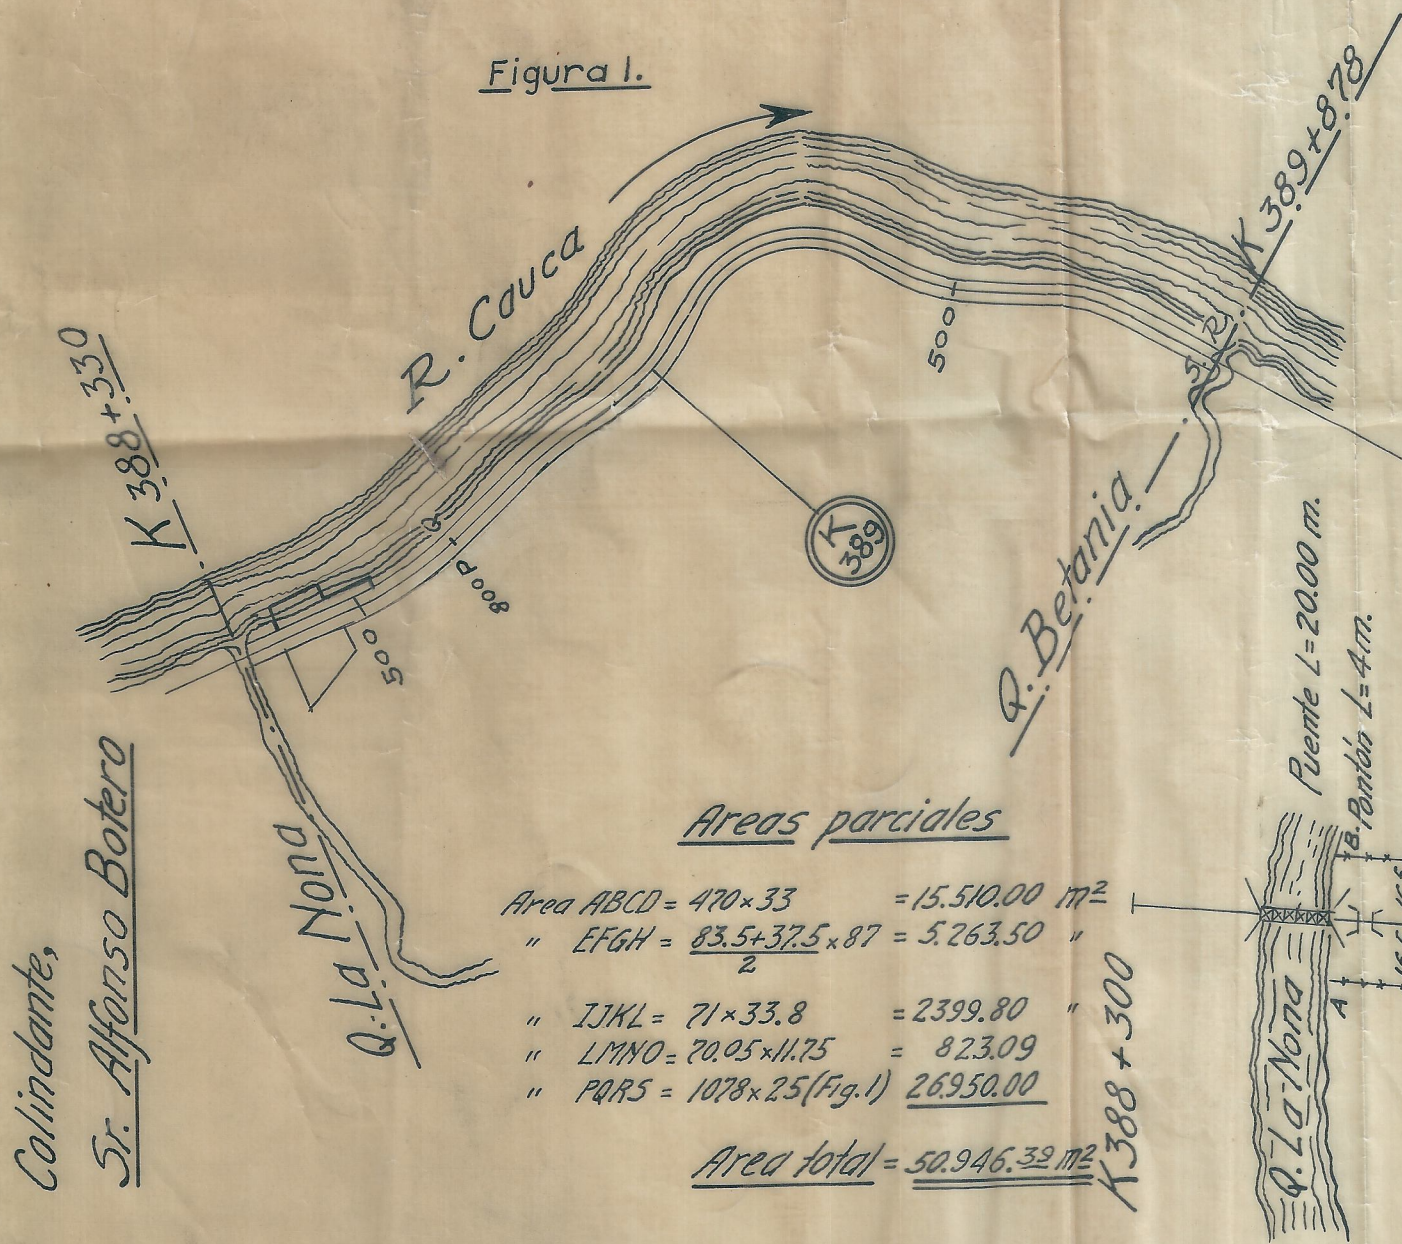

F.C. TRONCAL DE OCCIDENTE
ZONA DEL SEÑOR
ANTONIO ESTRADA

Principia en el K 388+330 (Q. La Nona).
Termina en el K 389+878 (Q. La Betania).
Zona de 25 metros de ancho.
Longitud de zona, 1548 mts.

Escala: 1:10.000


Febrero de 1939

Copio. F. Jaramillo J.

Colindante, Sr. Torcuato Jaramillo

Figura 2

Detalle de la ZONA en la
Estacion de Escala 1:2000
Belalcazar.

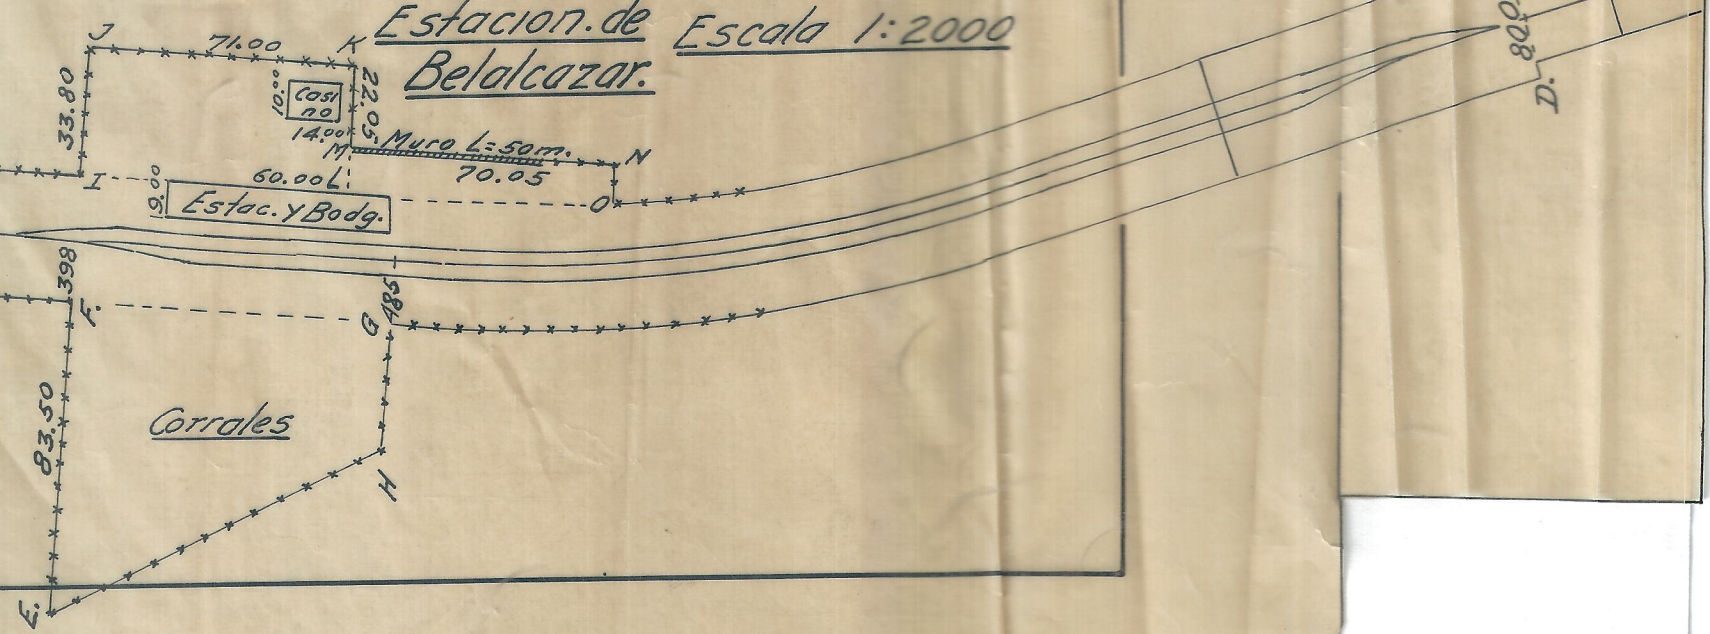

Areas parciales

Area ABCD = $470 \times 33 = 15.510.00 \text{ m}^2$
" EFGH = $\frac{83.5+37.5}{2} \times 87 = 5.263.50$
" IJKL = $71 \times 33.8 = 2399.80$
" LMNO = $20.25 \times 11.75 = 823.09$
" PQRS = $1078 \times 25 (\text{Fig. 1}) = 26950.00$

Area total = 50.946.39 m²

Colindante,
Sr. Alfonso Botero