




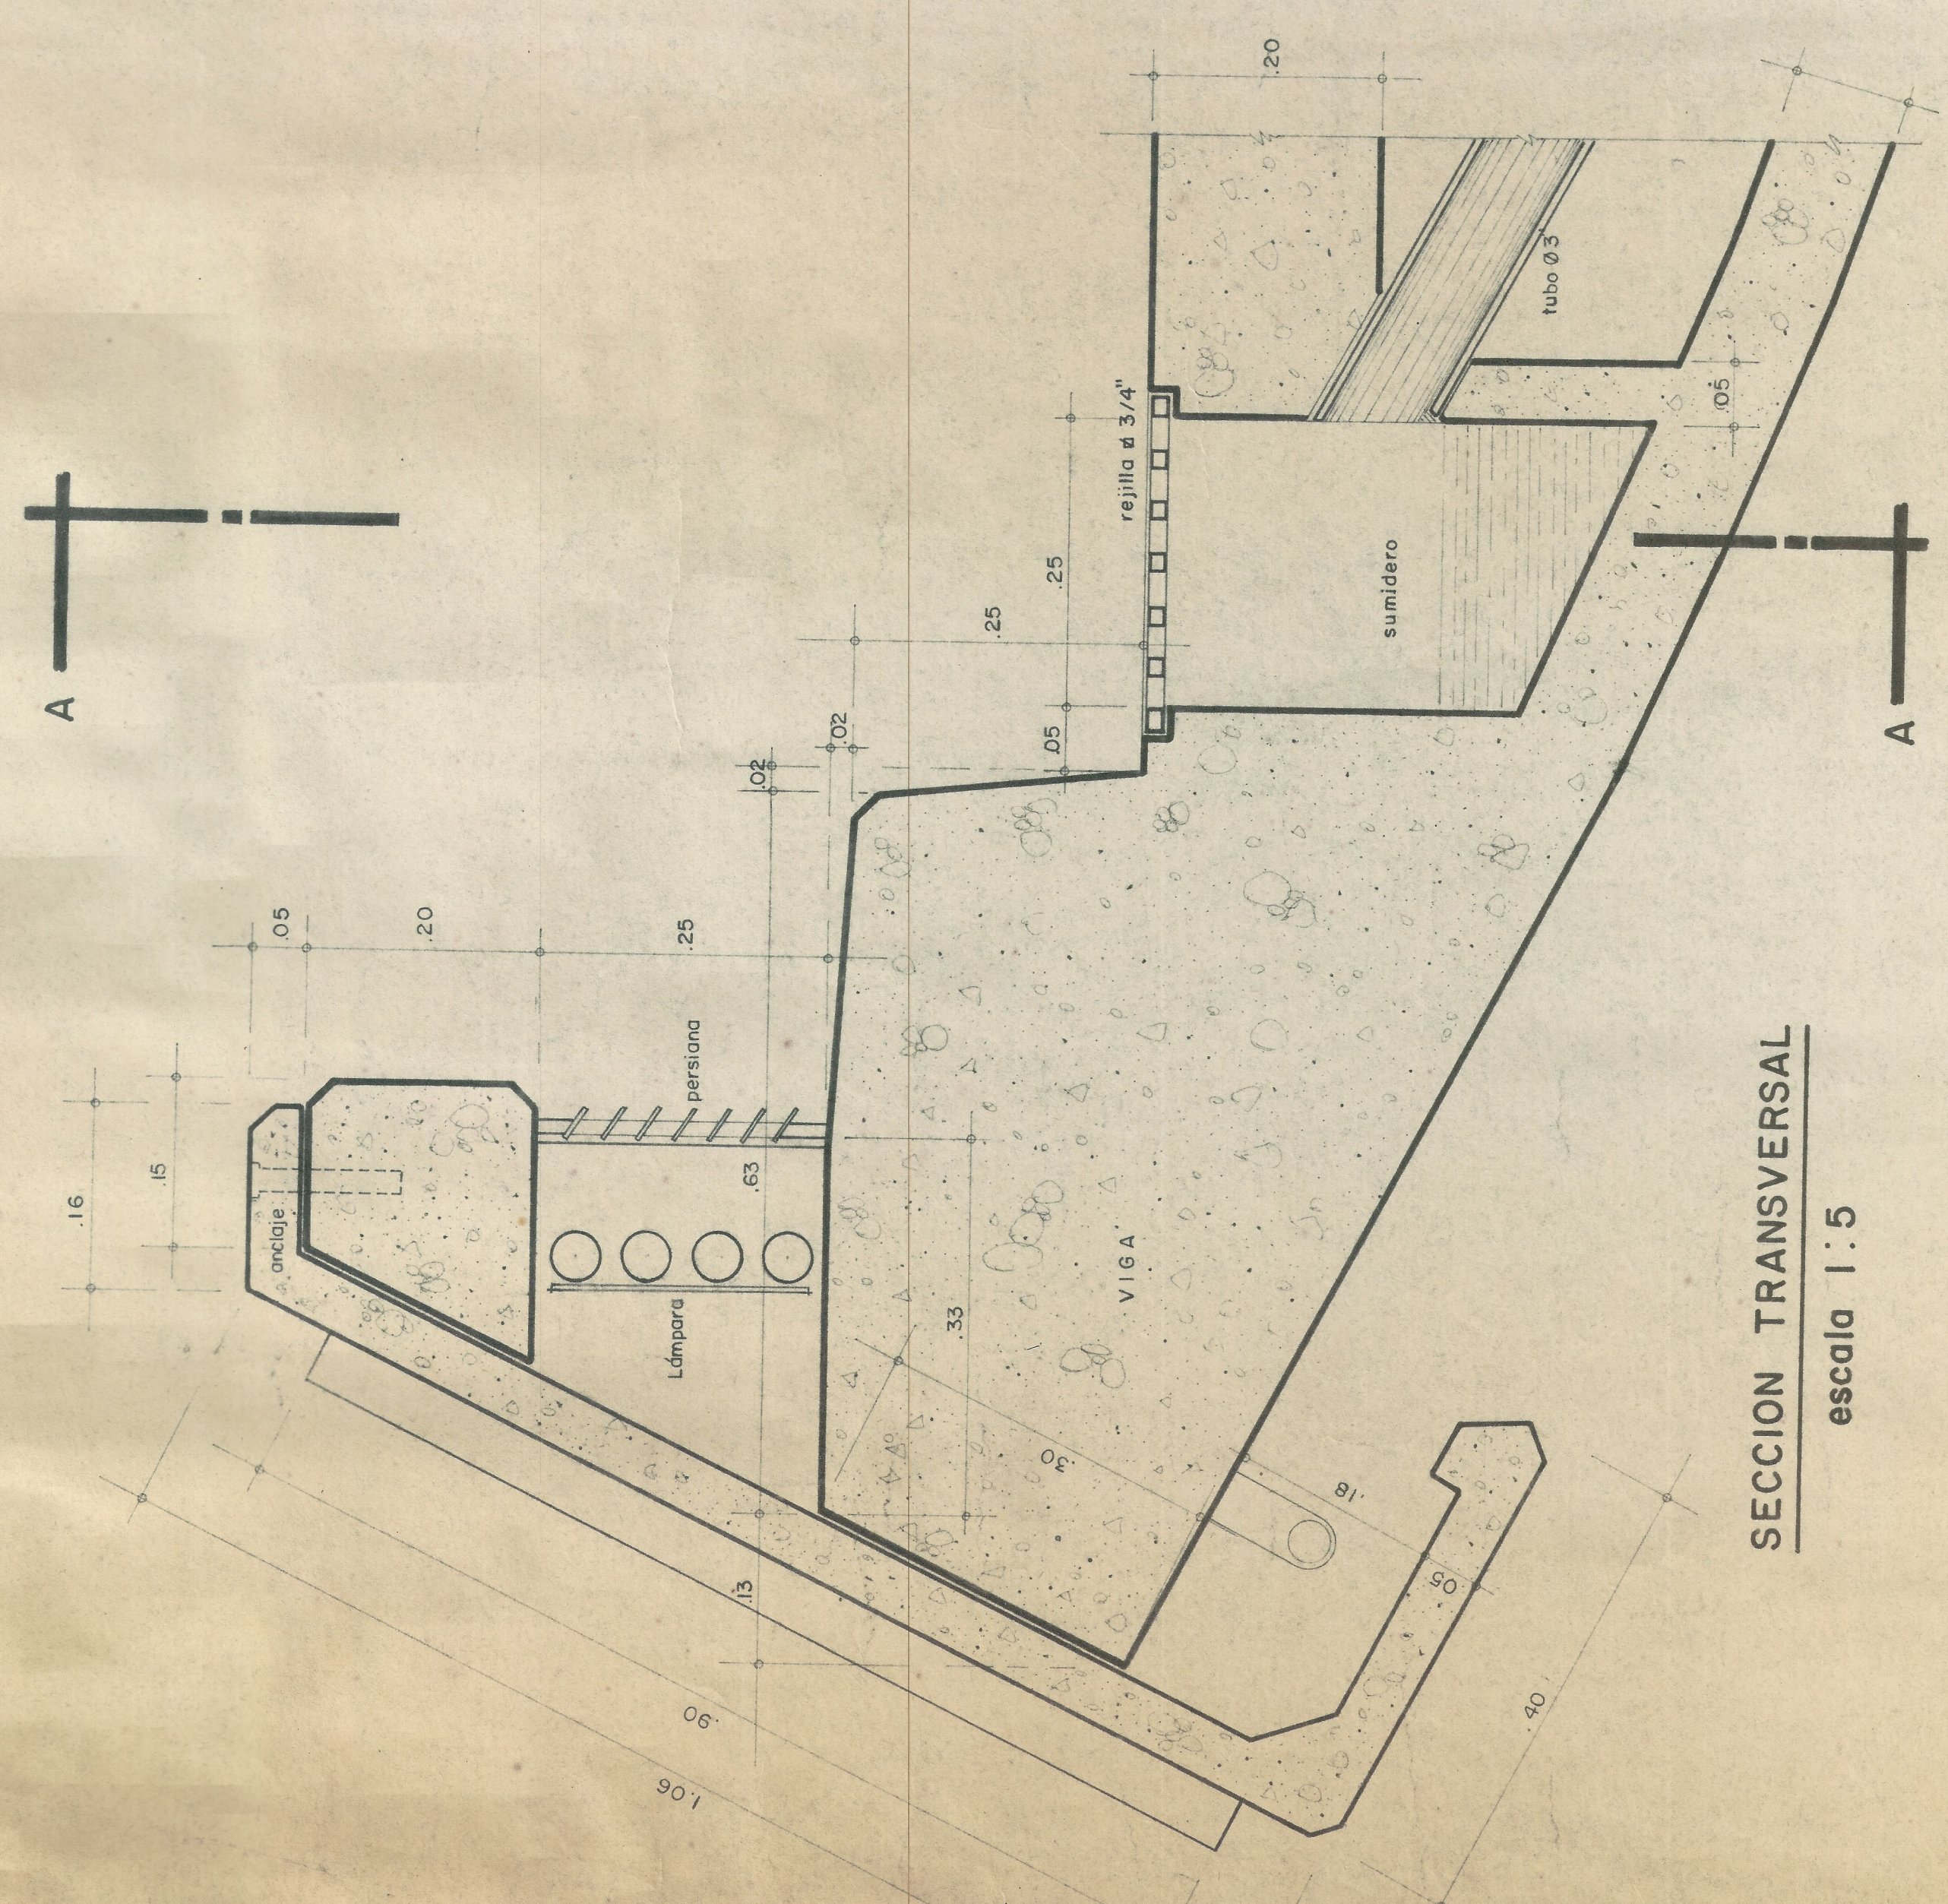


SECCION TRANSVERSAL
escala 1:5

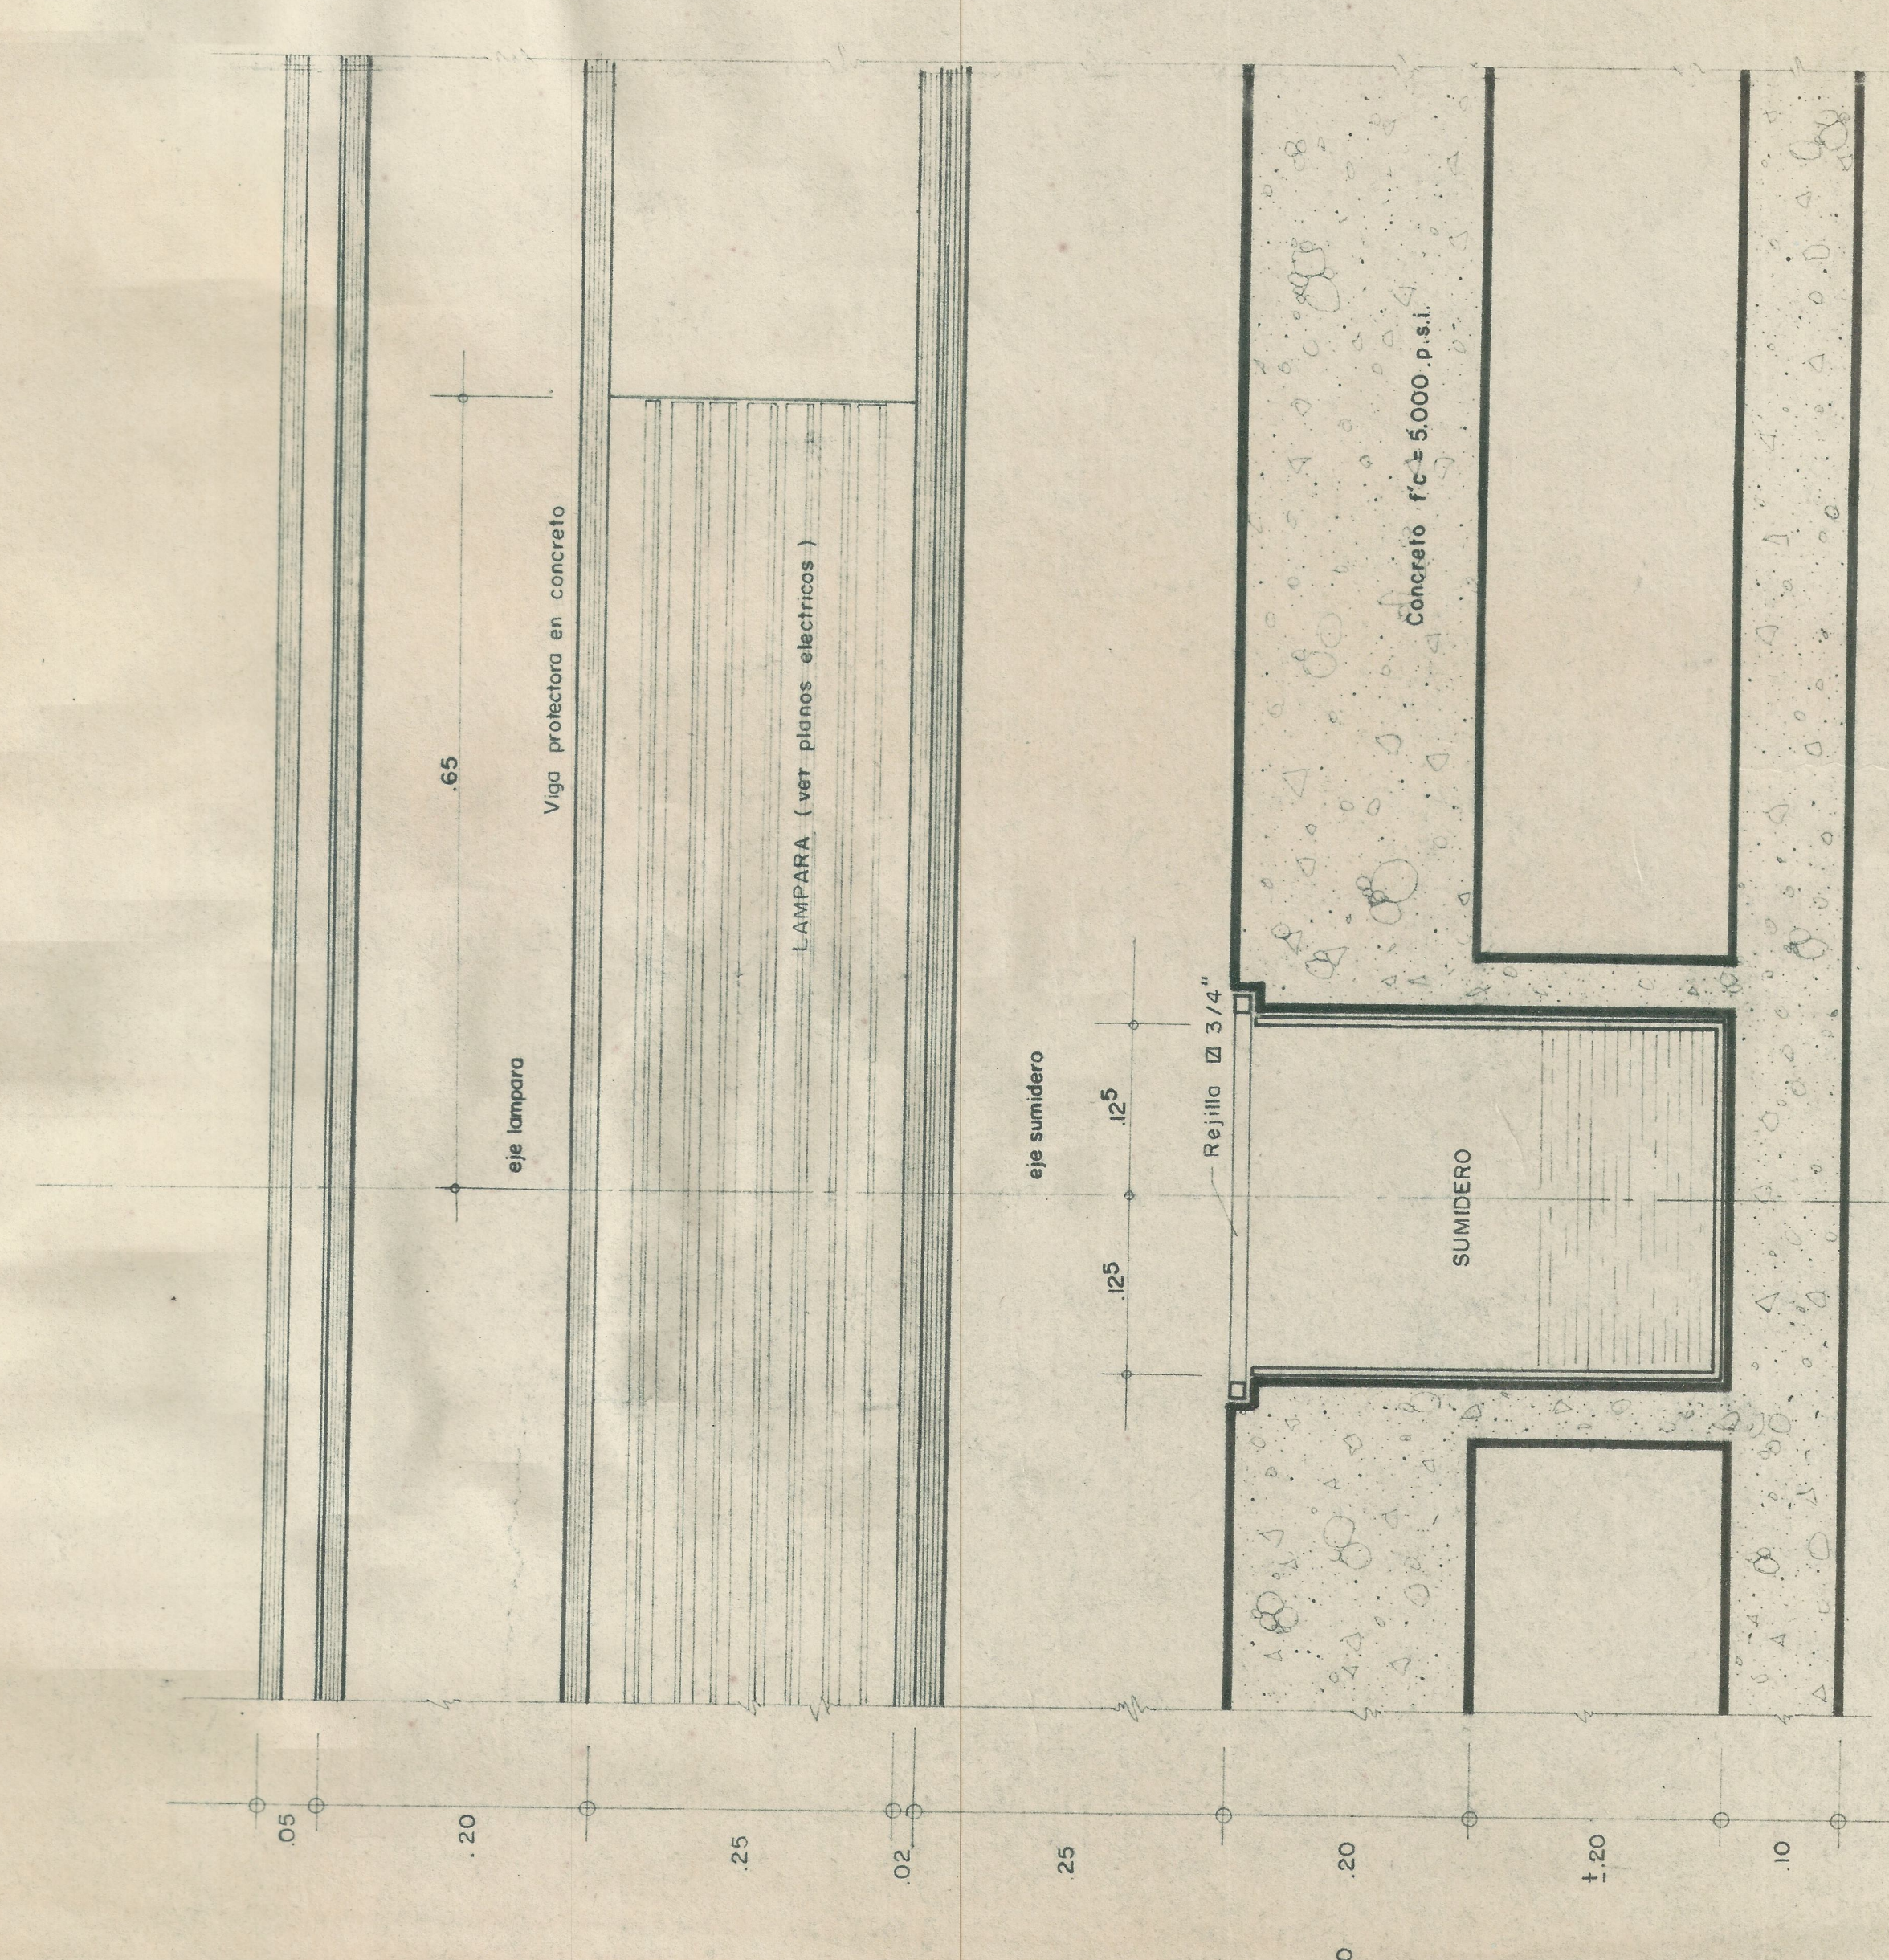


SECCION A-A
escala 1:5

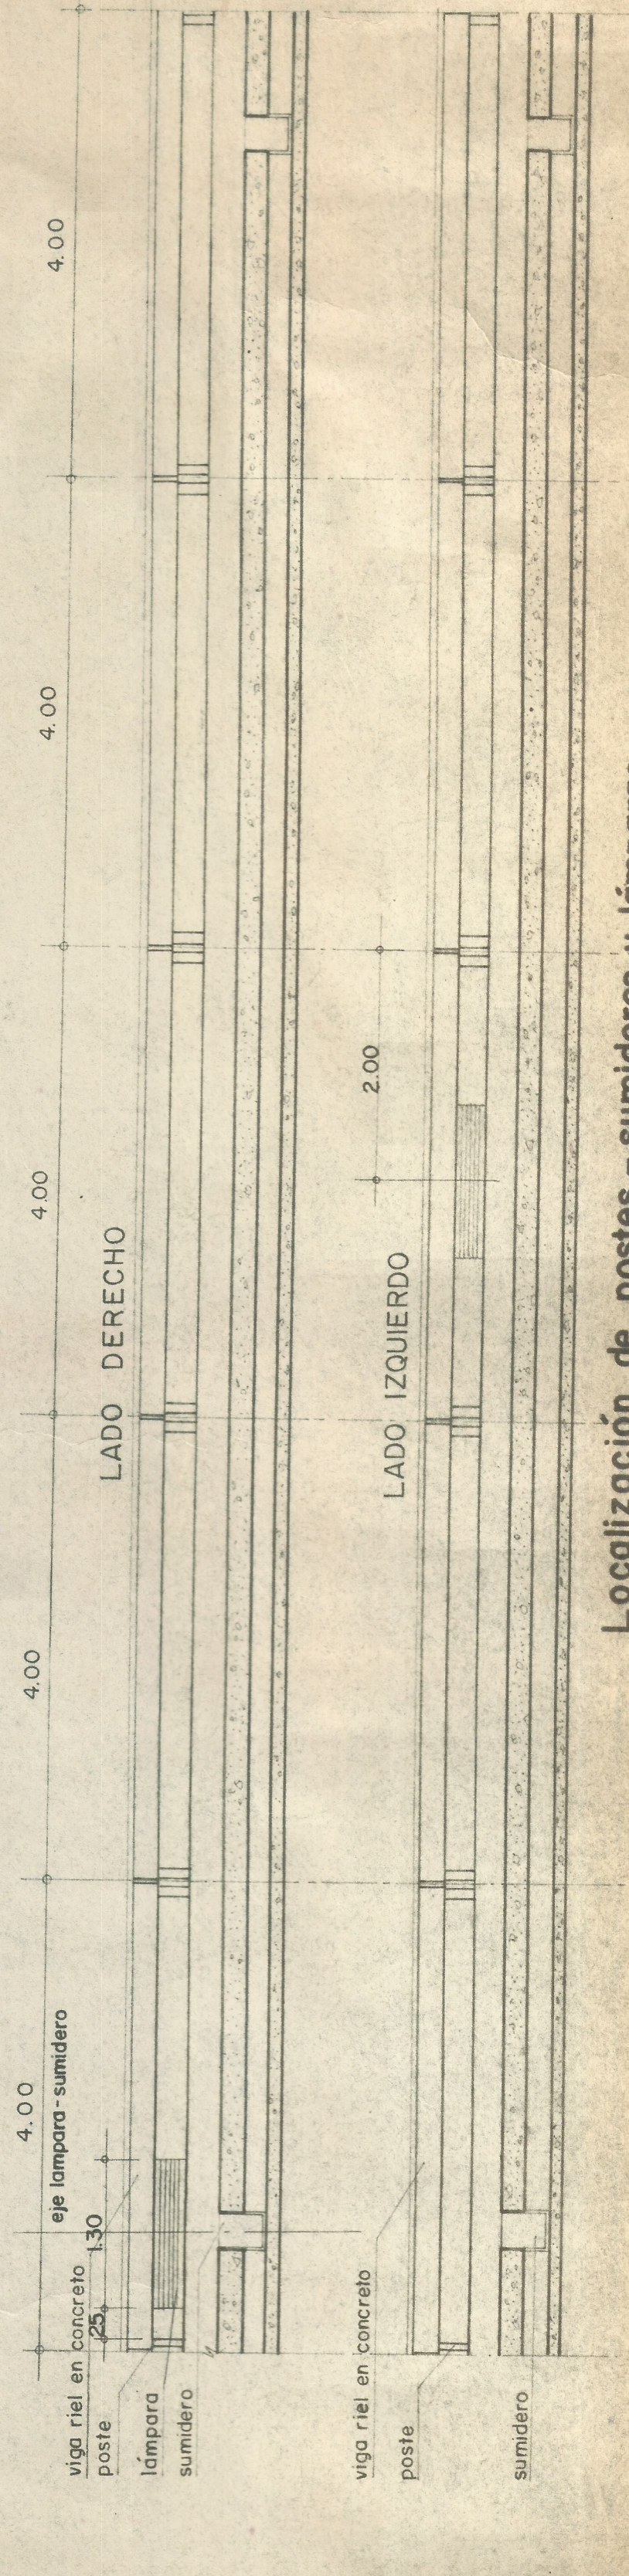

Localización de postes - sumideros y lámparas
escala 1:50

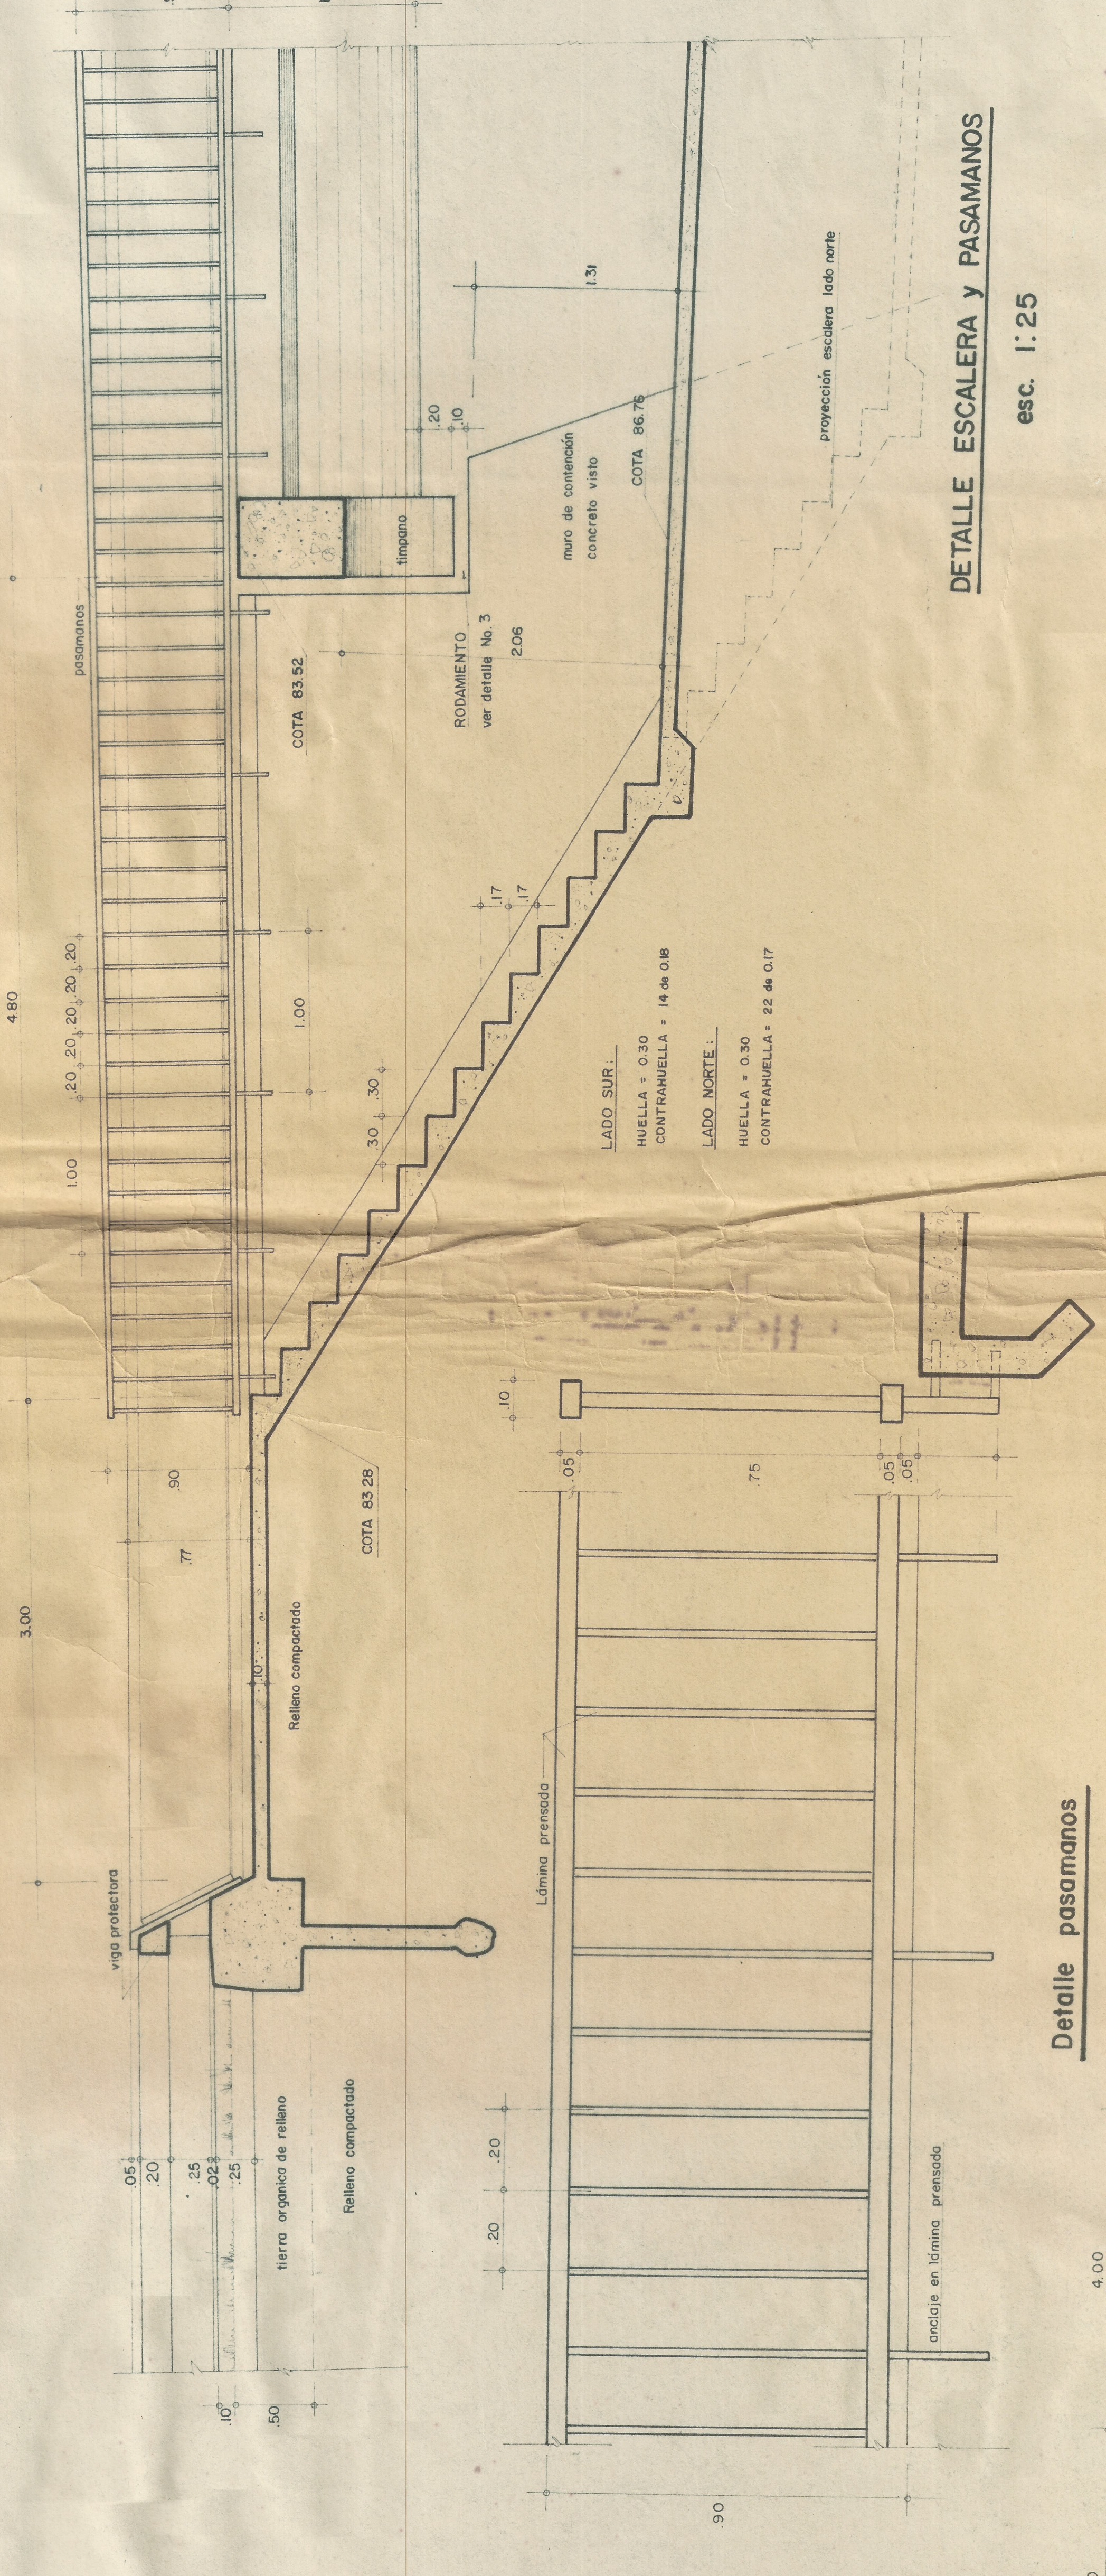

DETALLE ESCALERA Y PASAMANOS
esc. 1:25

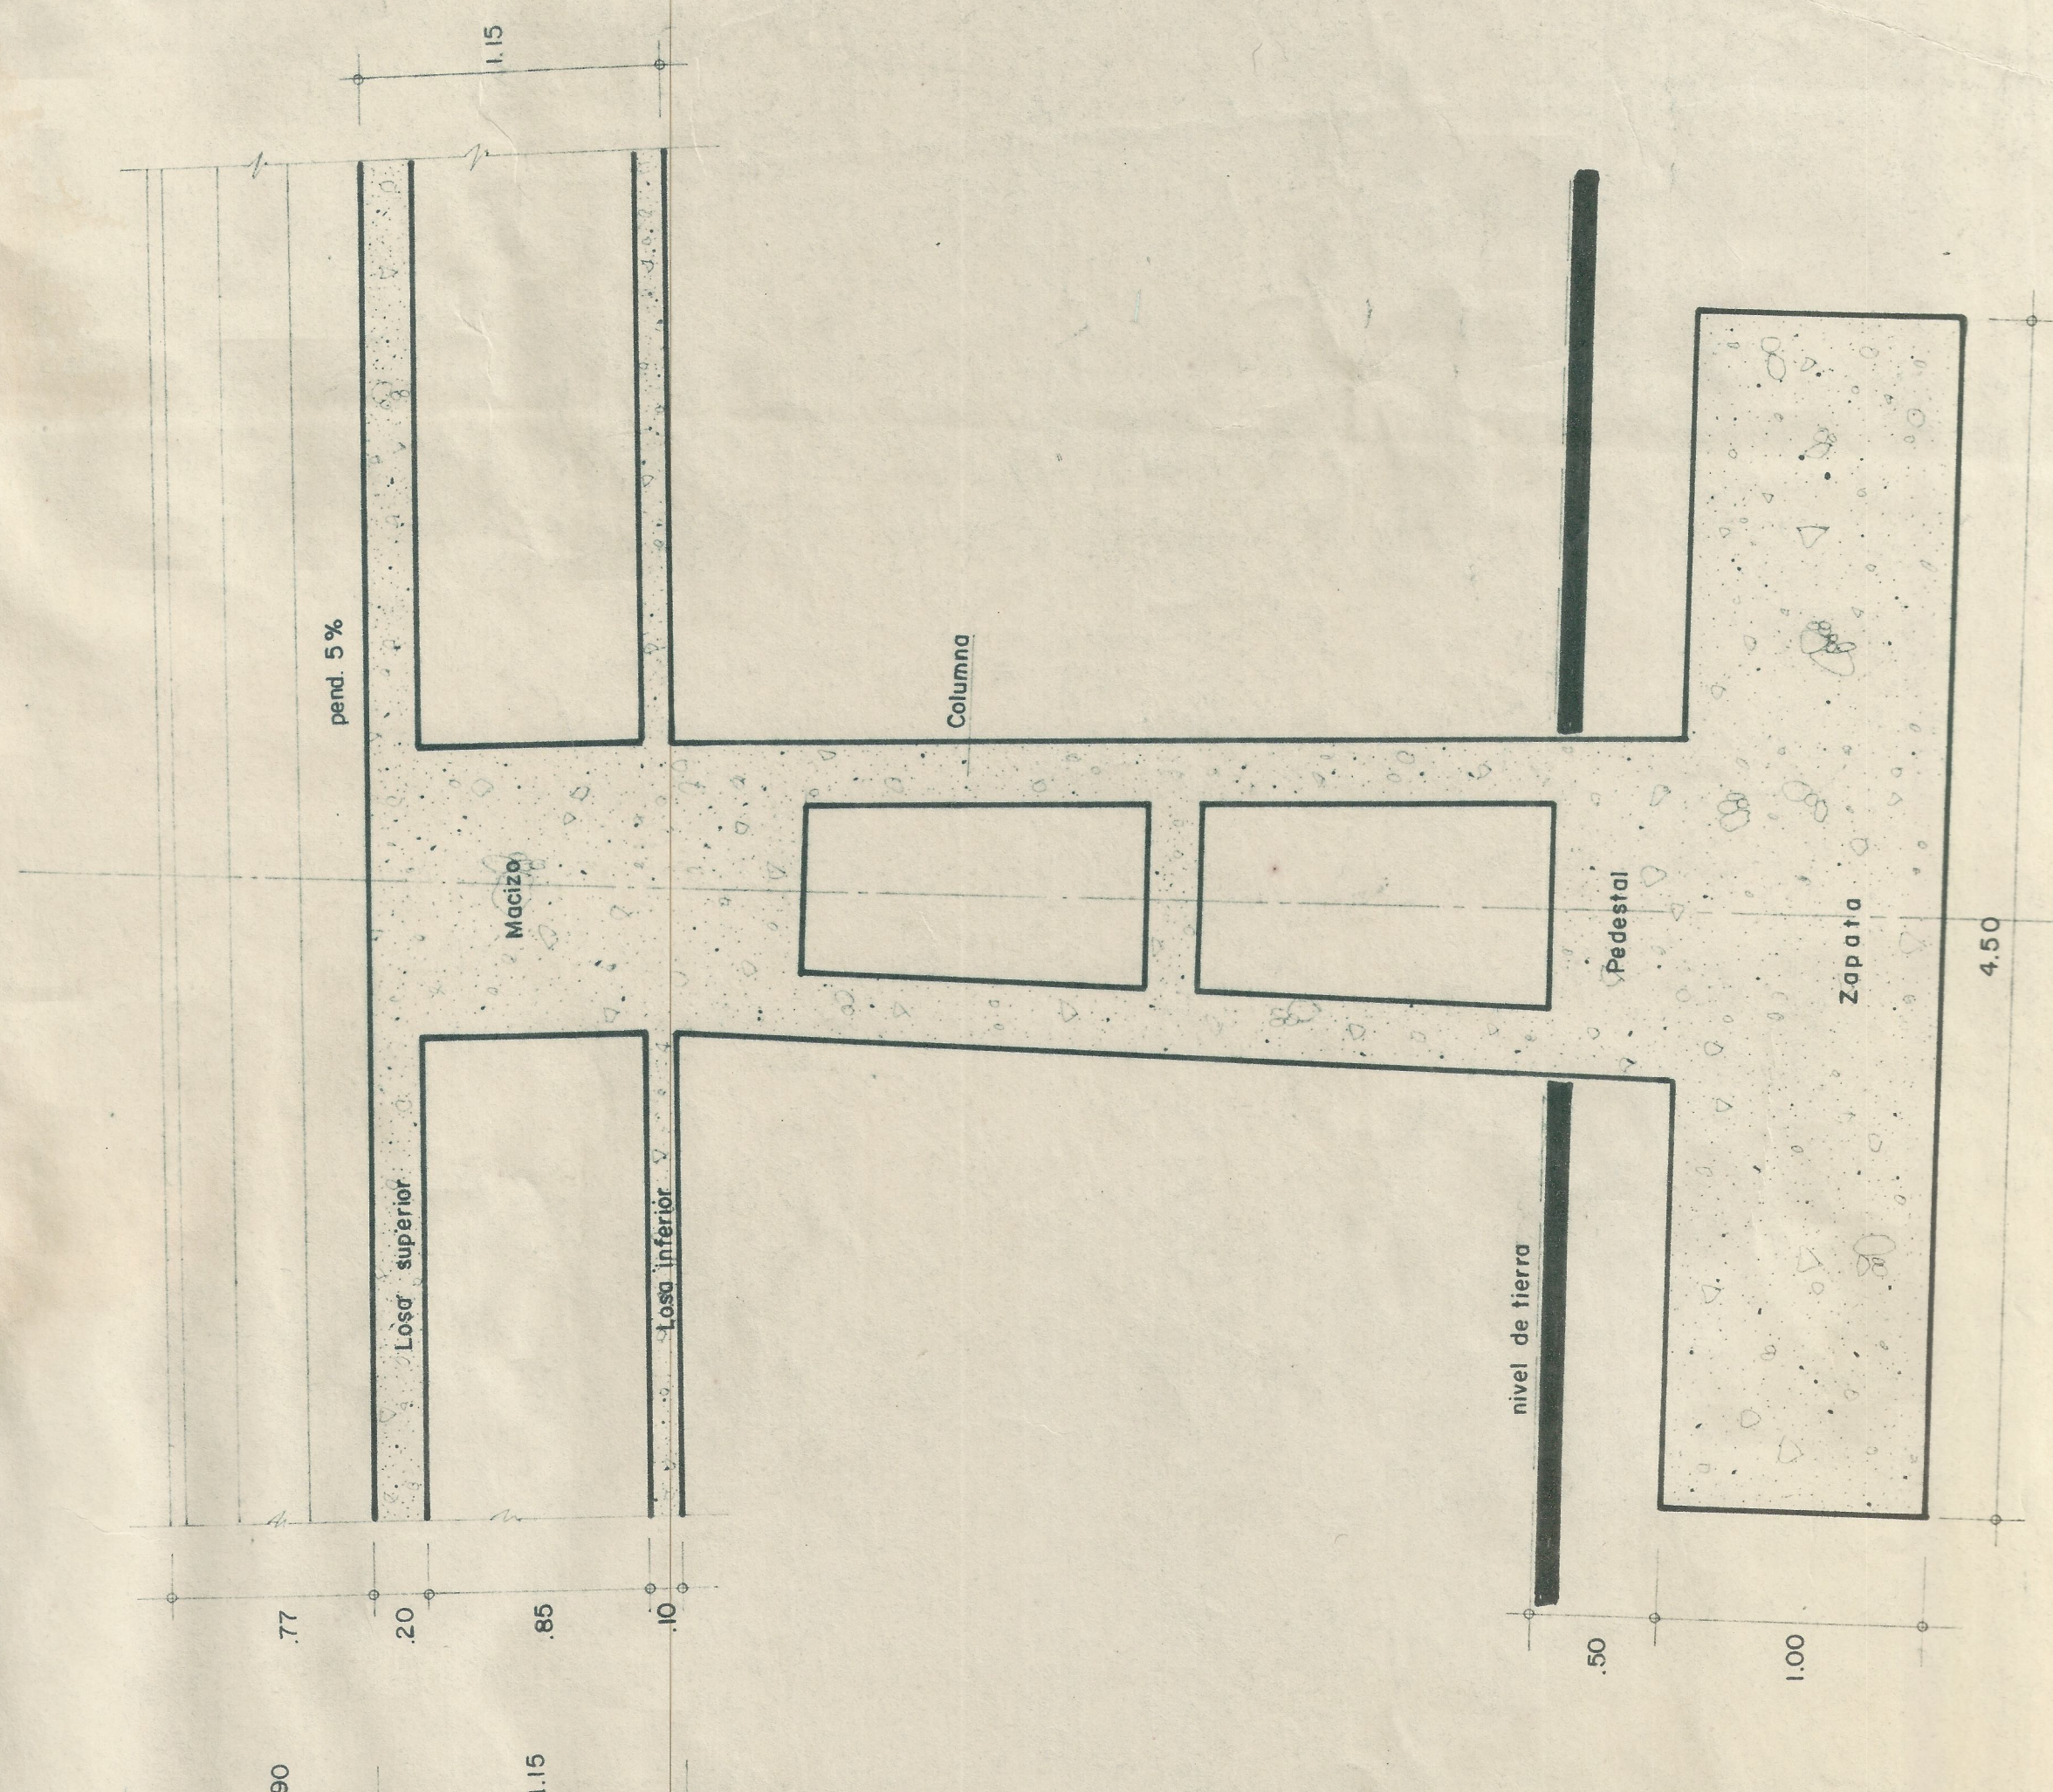

Sección longitudinal de columna
esc. 1:25

PROYECTO PASO SUPERIOR
AUTOPISTA CALI - YUMBO AV. DE LAS AMERICAS
PROYECTO ARQUITECTONICO JAIME PEREA SUAREZ
DETALLES DE PROTECTOR -ILUMINACION-ESCALERAS
Y PASAMANOS