




SECCION EN K 480+344

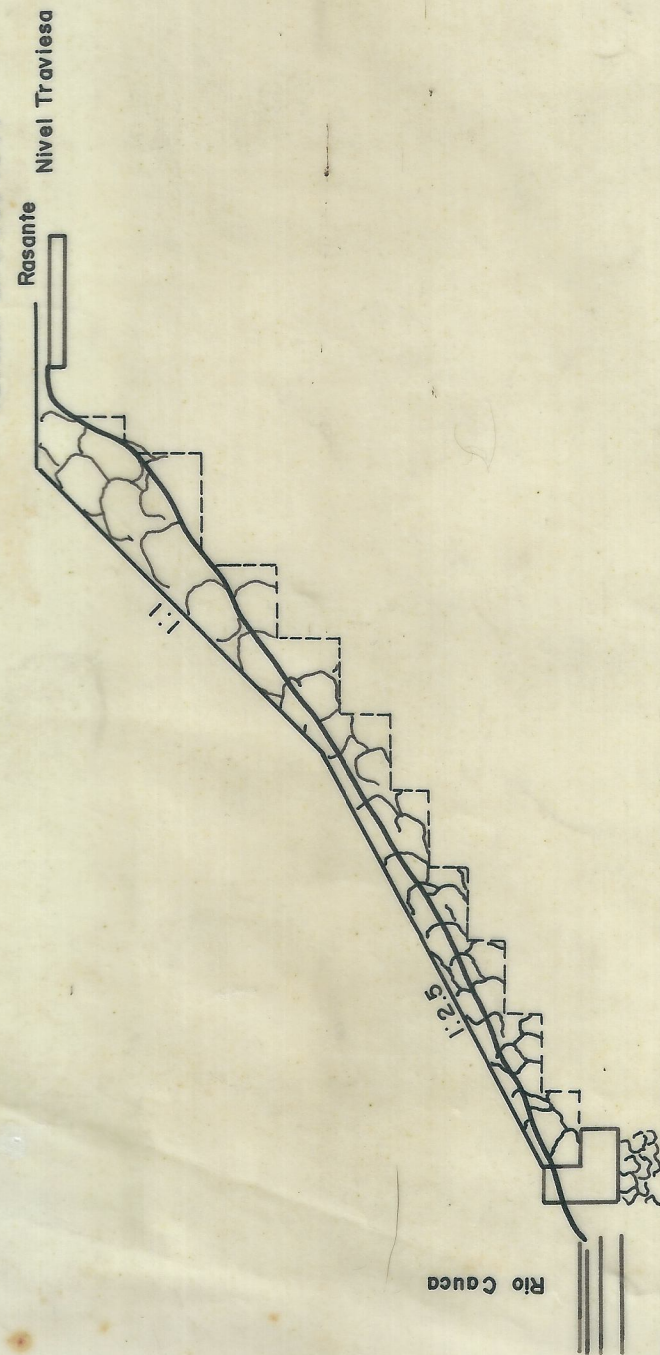


ENROCAMIENTO EN K 480+326 a K 480+352

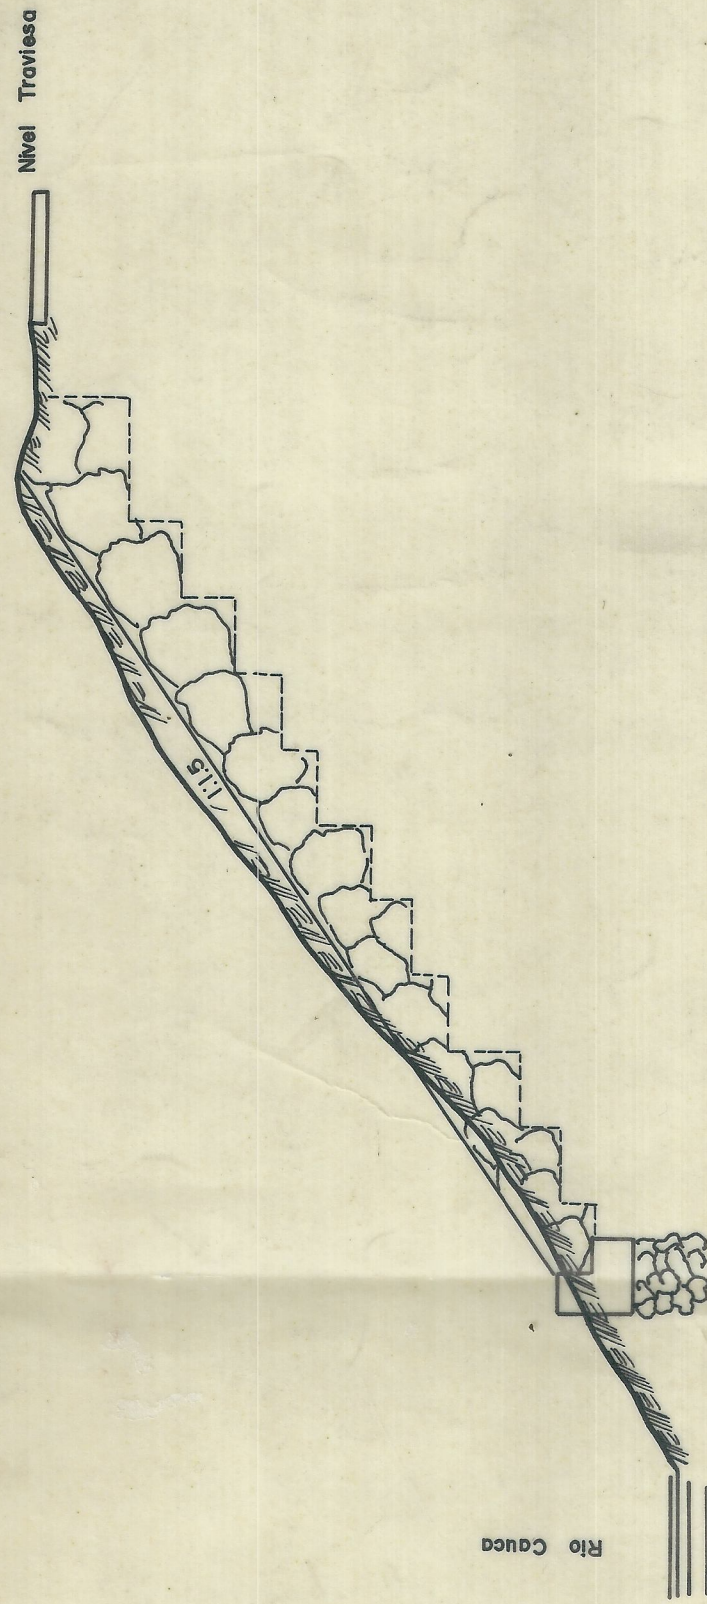

ENROCAMIENTO K 481+790 a 481+900

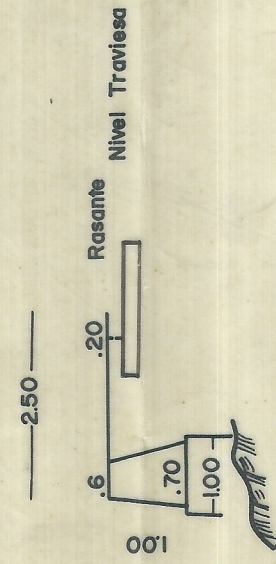

MURO K 480+400 a K 480+440

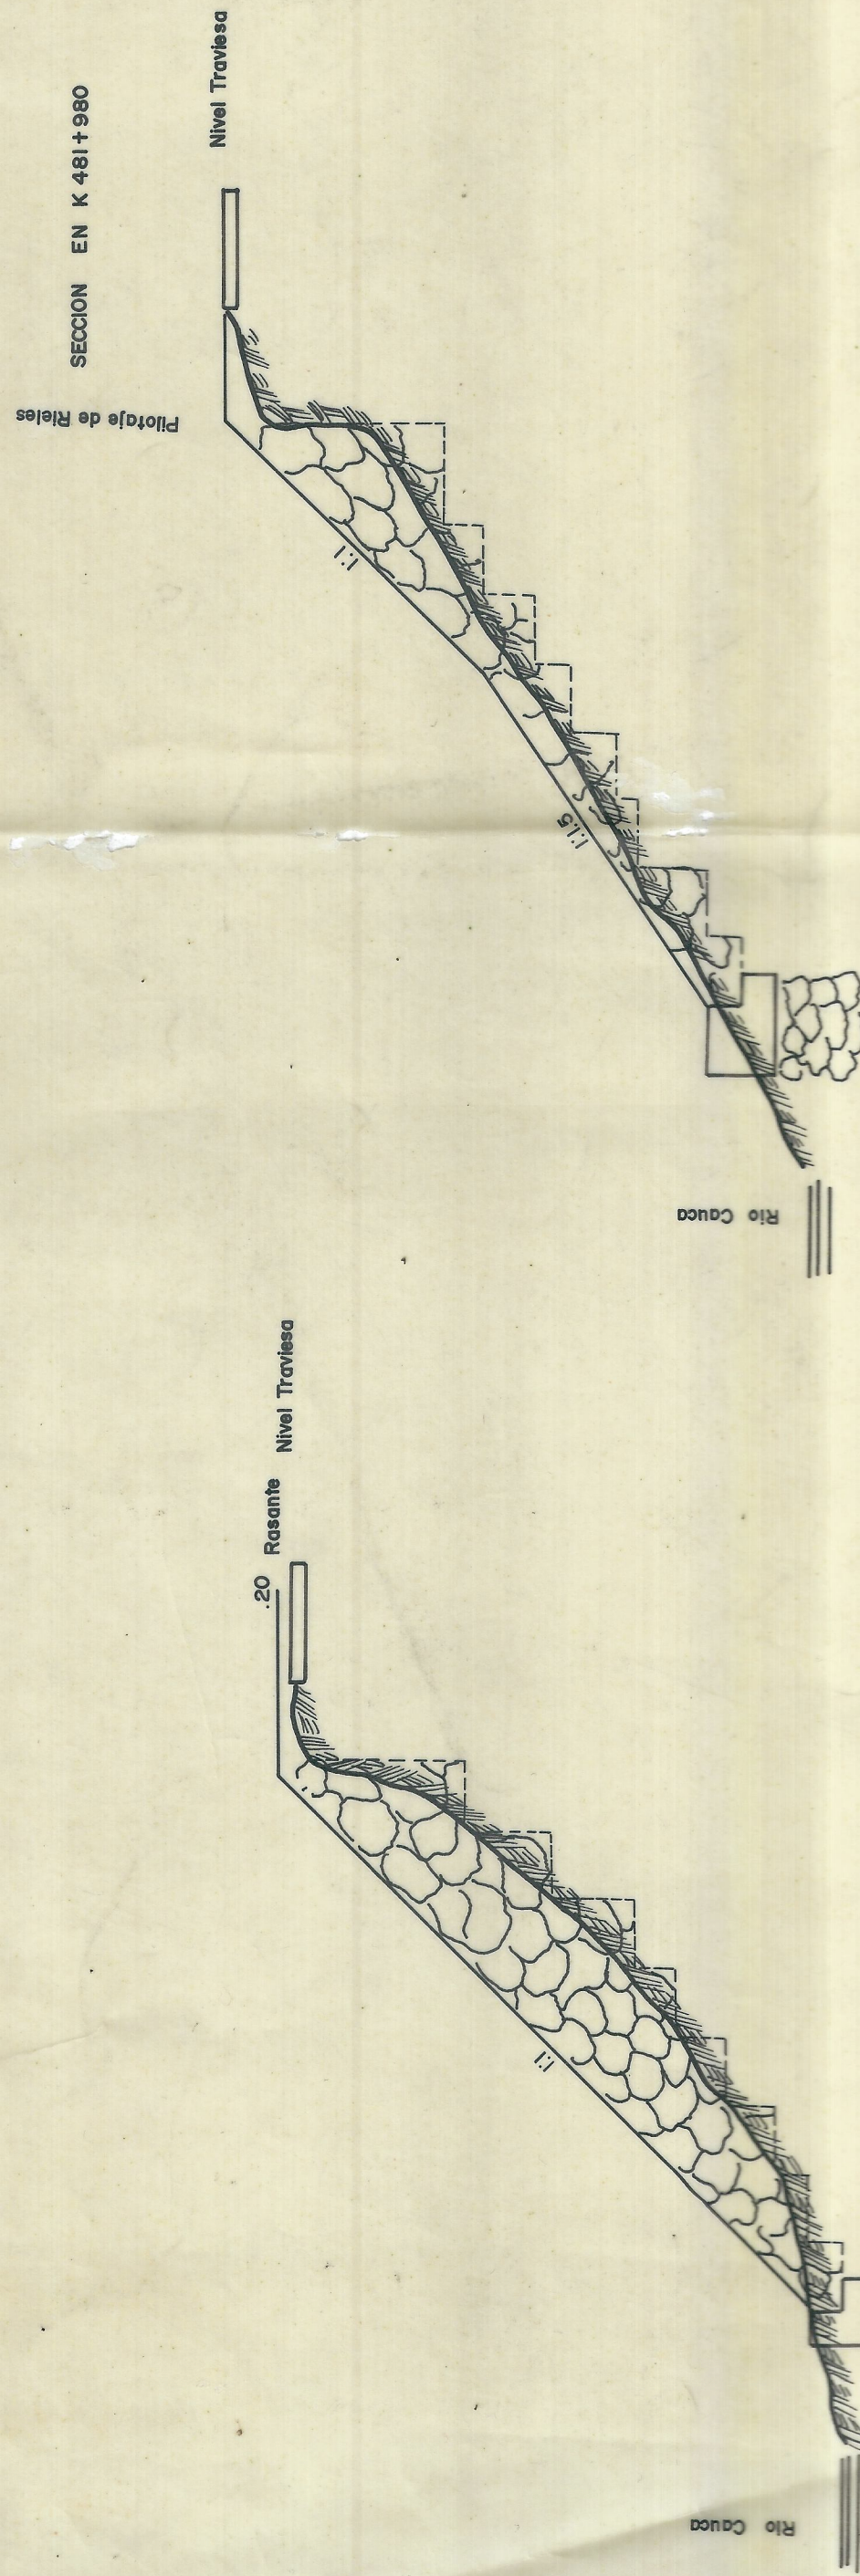

ENROCAMIENTO K 480+458 a K 480+490

FERROCARRILES NACIONALES DE COLOMBIA
DEPARTAMENTO DE NORMAS Y DISEÑOS
DIVISION PACIFICO

TRONCAL DE OCCIDENTE DEFENSA ORILLA
RIO CAUCA

PROYECTO
DIBUJO
REVISO
APROBADO
FECHA 26 SEP 1986

ESCALA 1:100
PLANO Nº 3 DE 5

Nº DE ARCHIVO