


www.papercraft.com
14 52 9 8-3 03274 010327

Kilometro 420 + 702 90
Kilometro 420 + 702 90

Principio Zona de Brouho Monte
Termino Zona de Bernardo Estrada

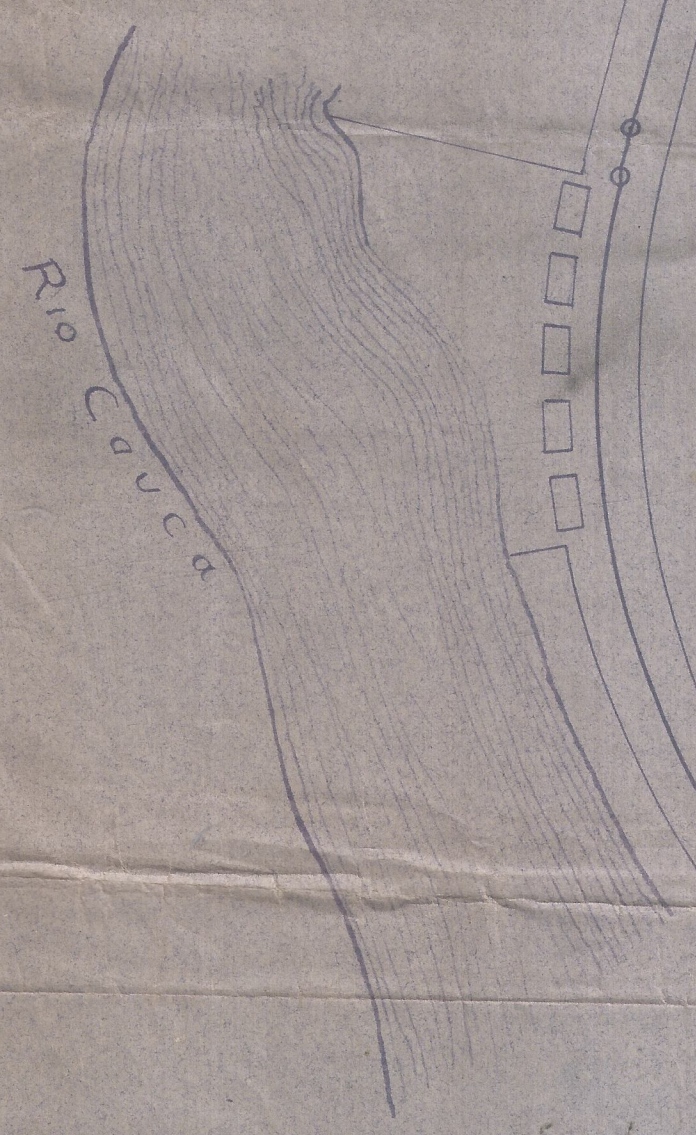

FERROCARRIL TRONCAL DE OCCIDENTE
ZONA DEL SEÑOR BERNARDO ESTRADA
Principio en Kilometro 419 + 36 90 Termino en Kilometro 420 + 702 90
Longitud total de la Zona 1666 00 mls. Ancho total Zona 25 mls
MS 41642 AREA TOTAL DE LA ZONA 41642.50 mls
Escala 1:2500 La Falsa Julio 1990 LLEBERRIN D

Kilometro 419 + 36 90
Kilometro 419 + 36 90

Principio Zona de Bernardo Estrada
Termino Zona de Emilio Toro