




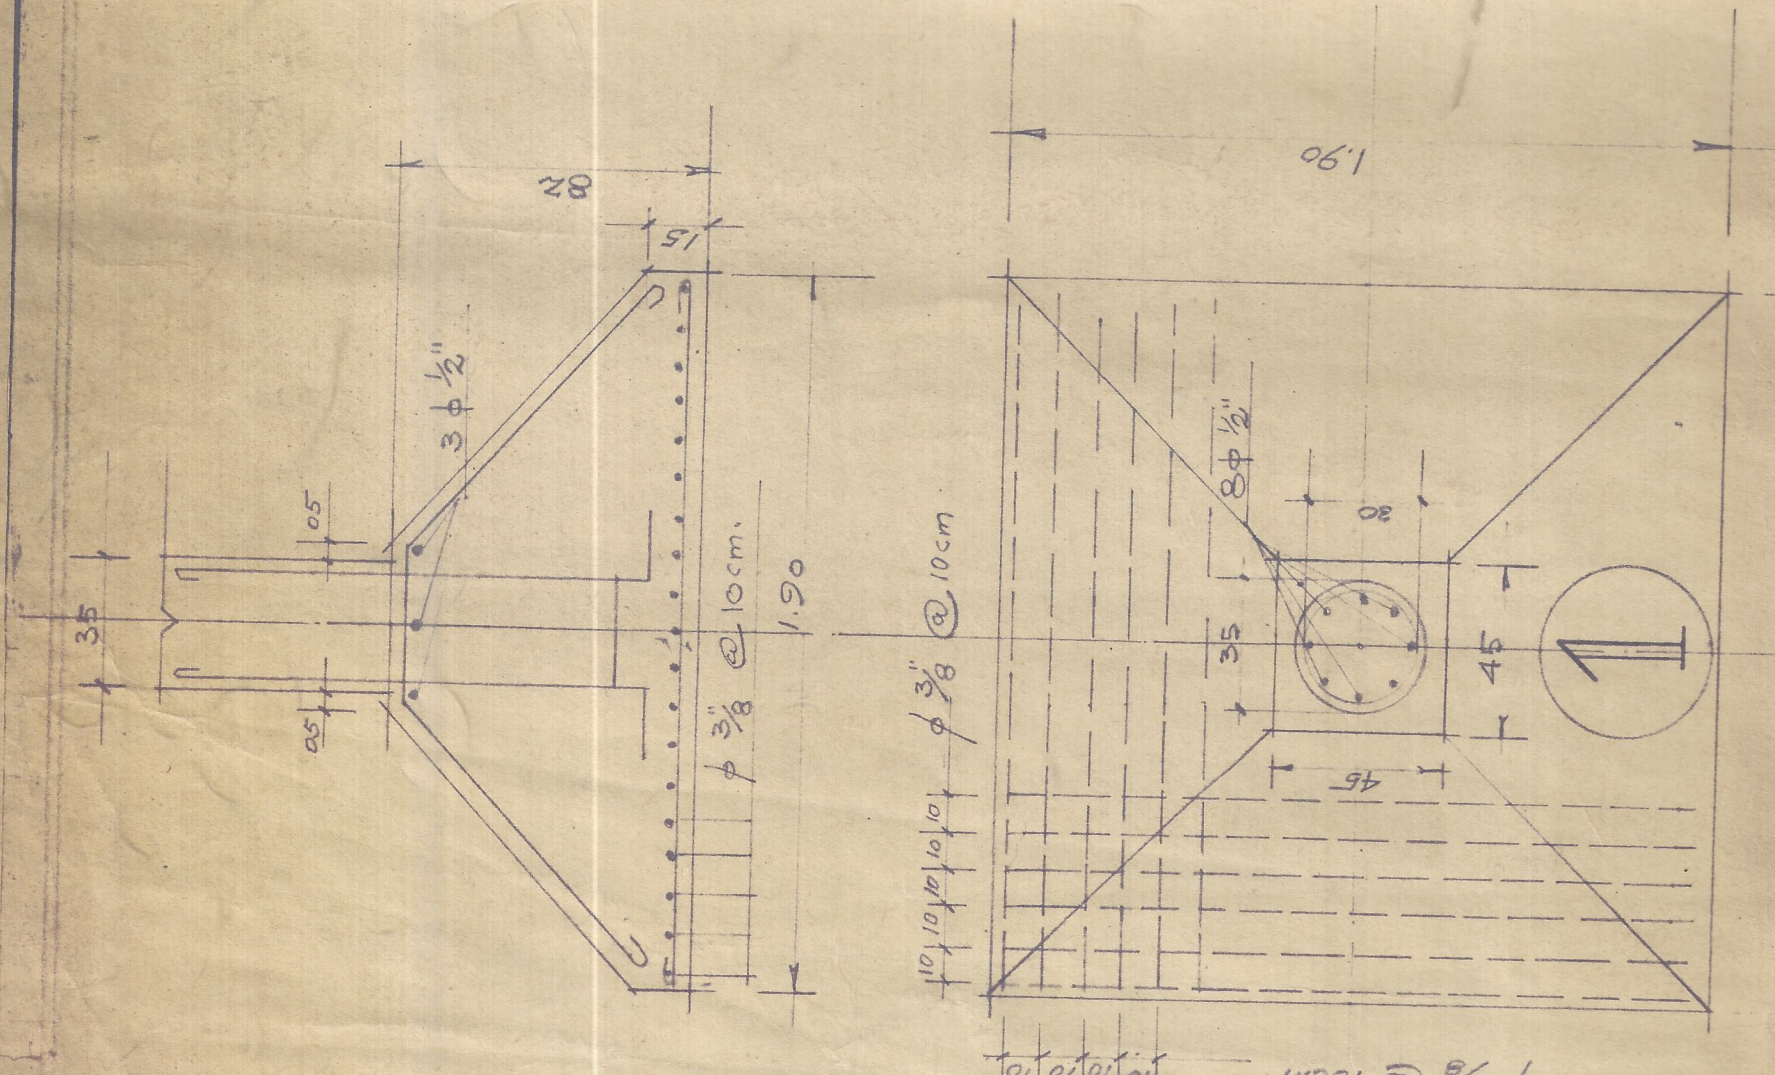


BASE PARA LAS COLUMNAS
C12-C14-C22-C23

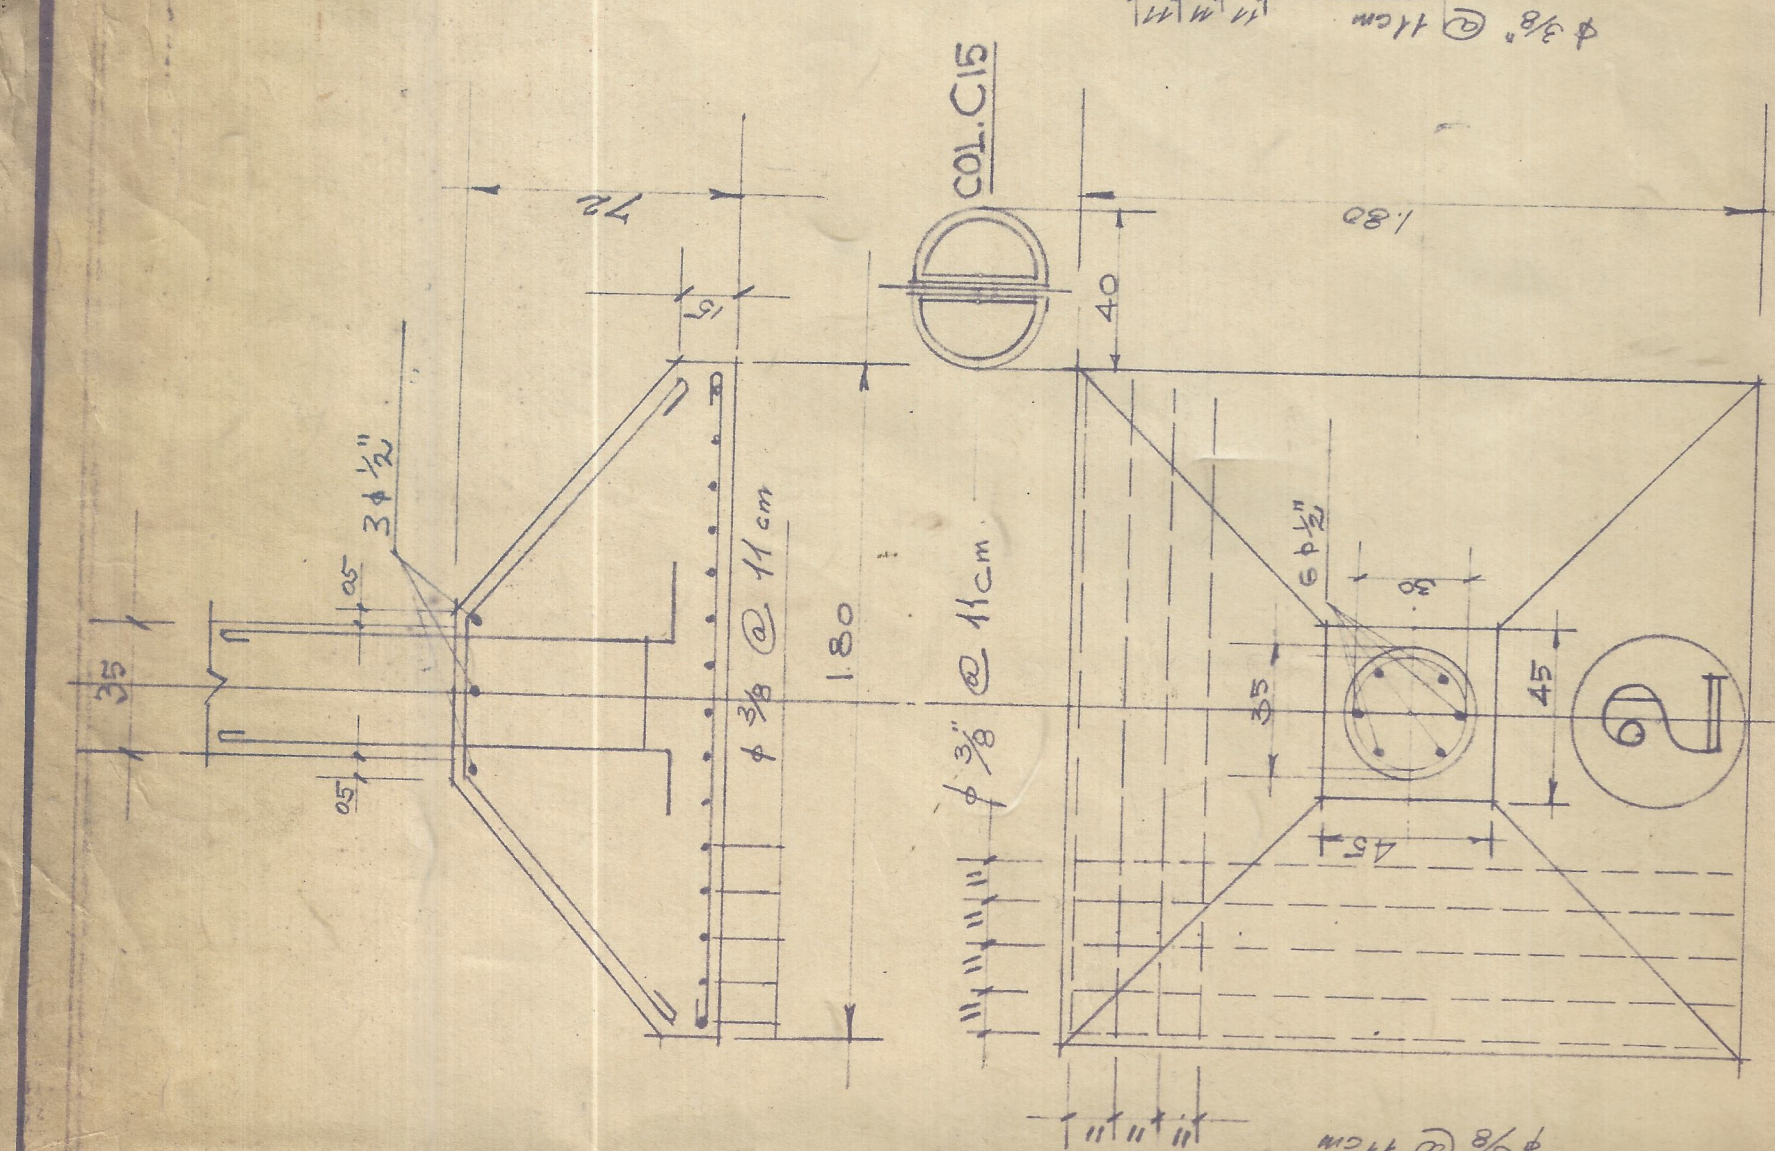


BASE PARA LAS COLUMNAS
C13-C15-C17-C18-C19

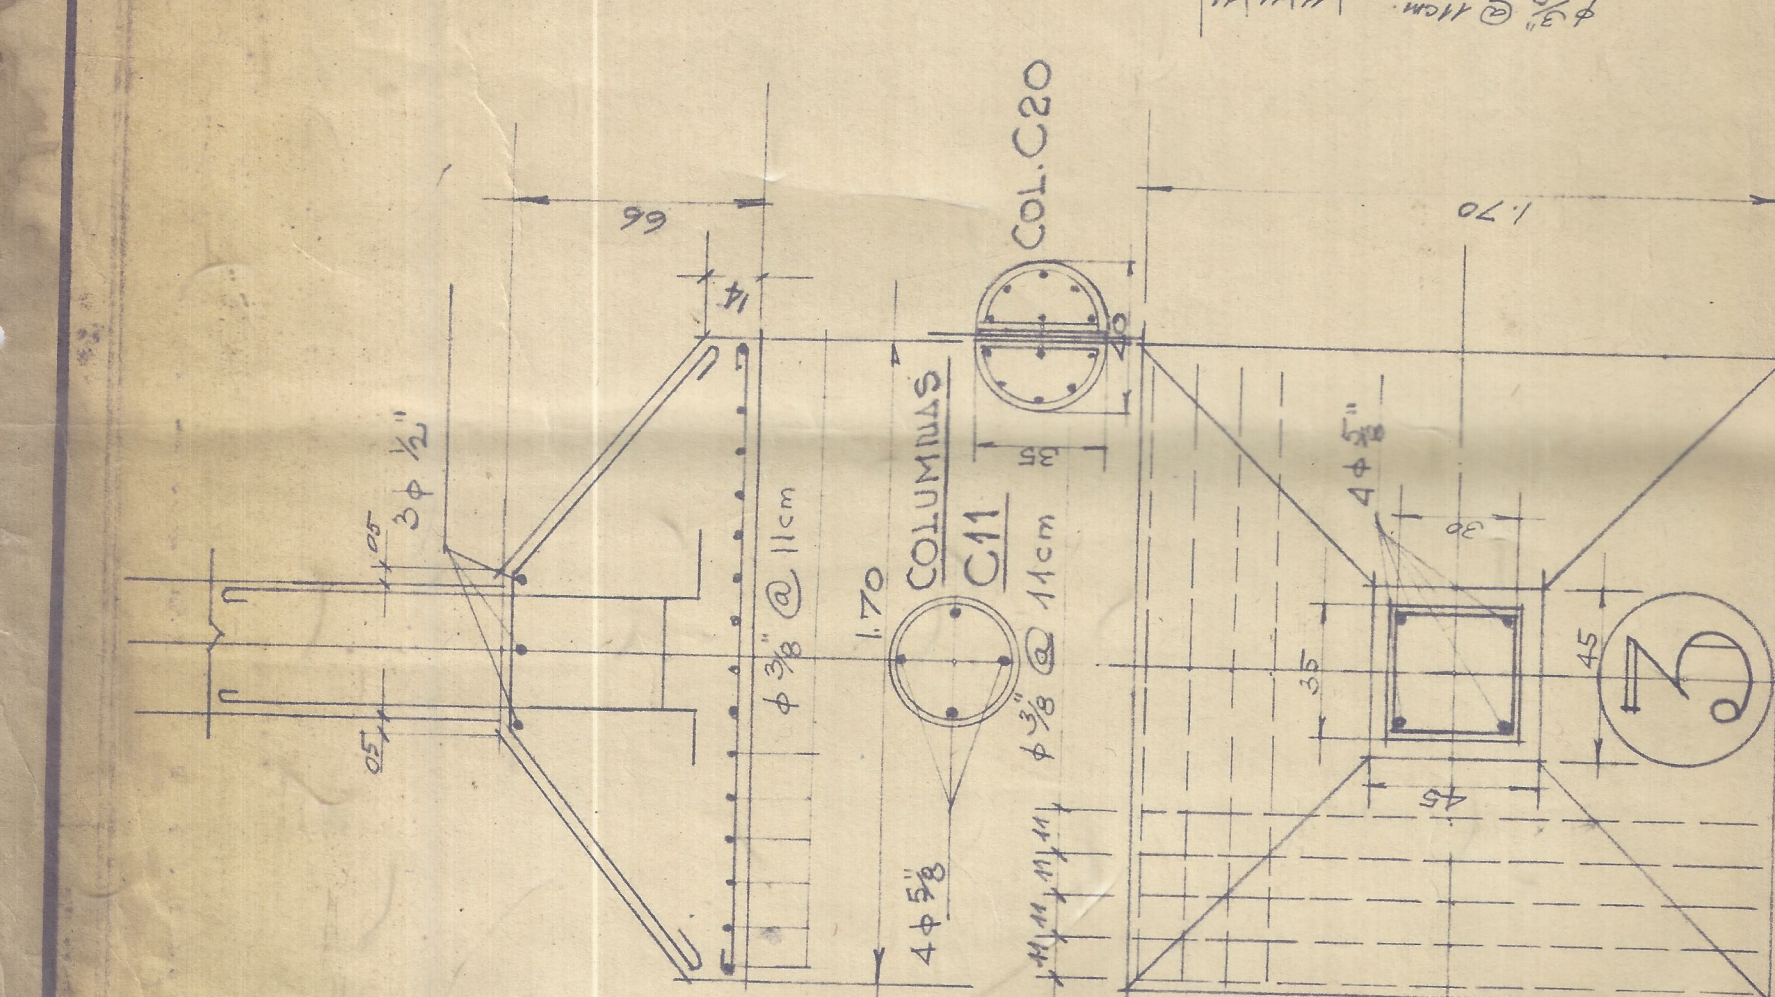


BASE PARA LAS COLUMNAS
C7-C9-C21-C25-C11-C20

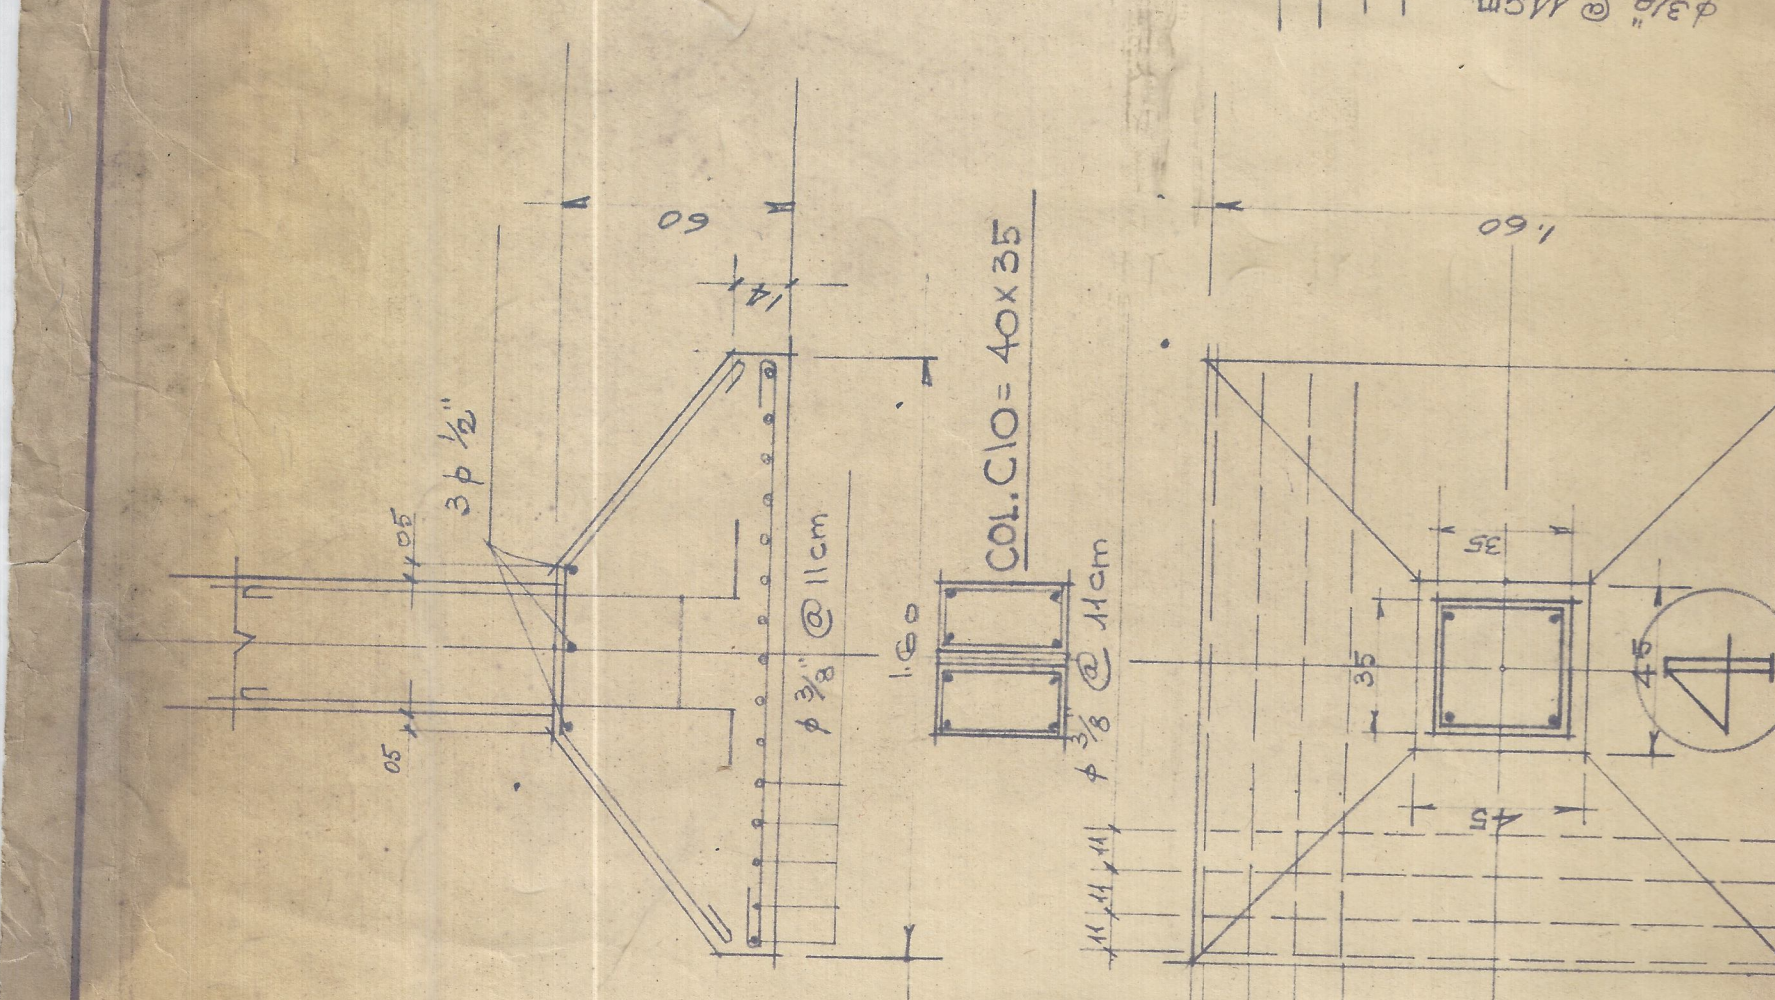


BASE PARA LAS COLUMNAS
C8-C10-C16-C17-C3-C4

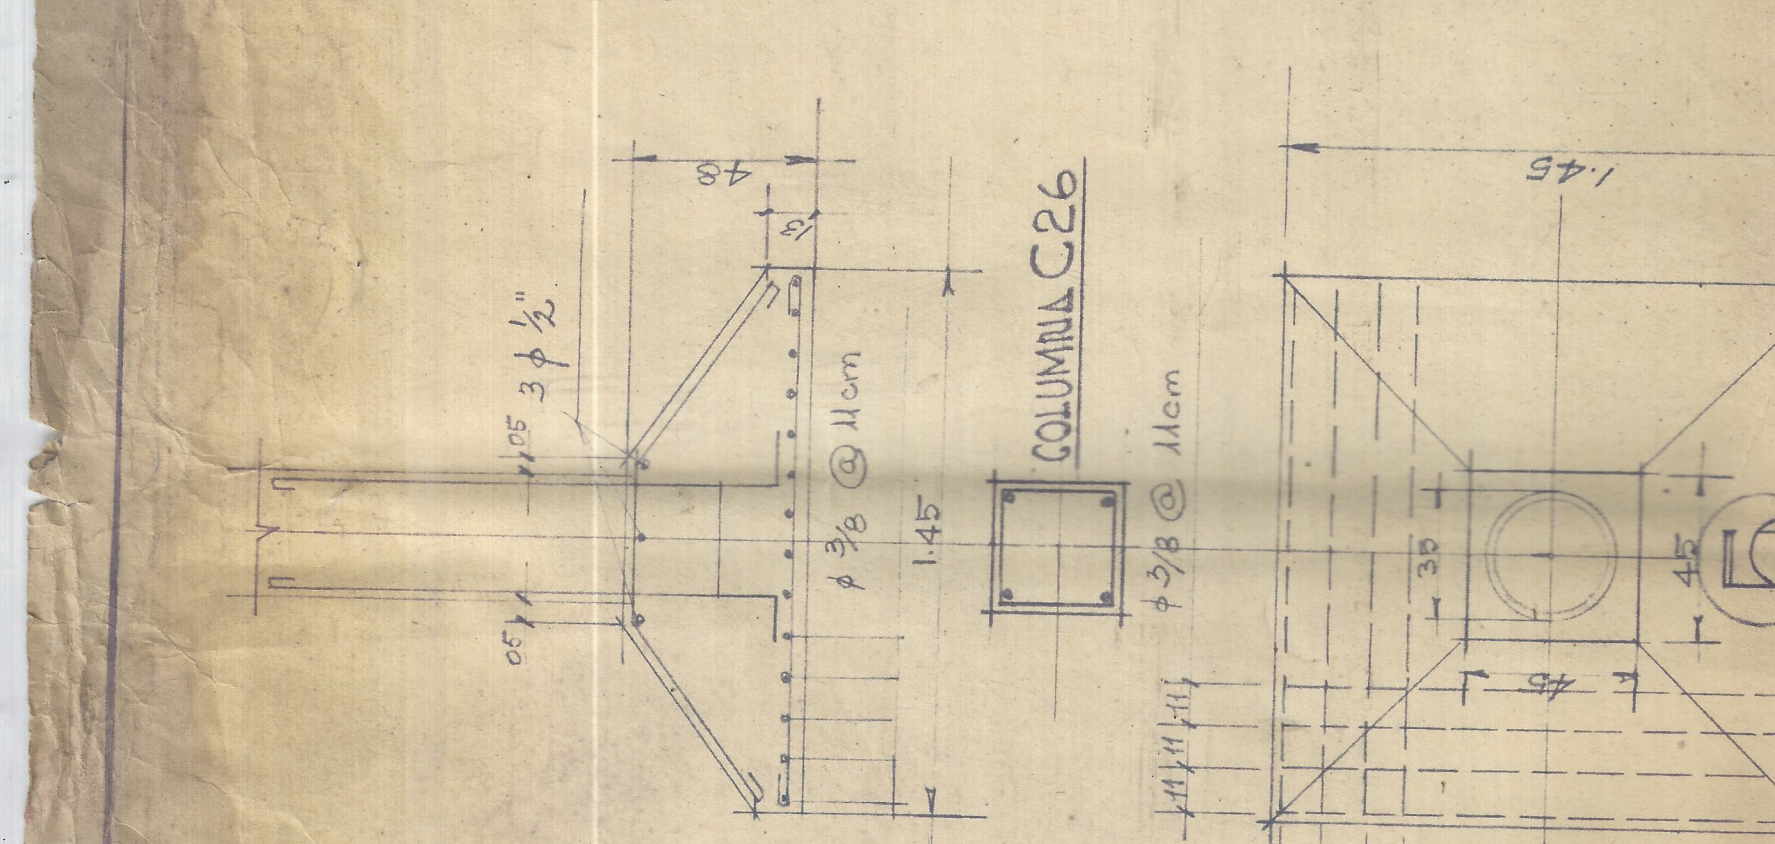


BASE PARA LAS COLUMNAS
C22-C26

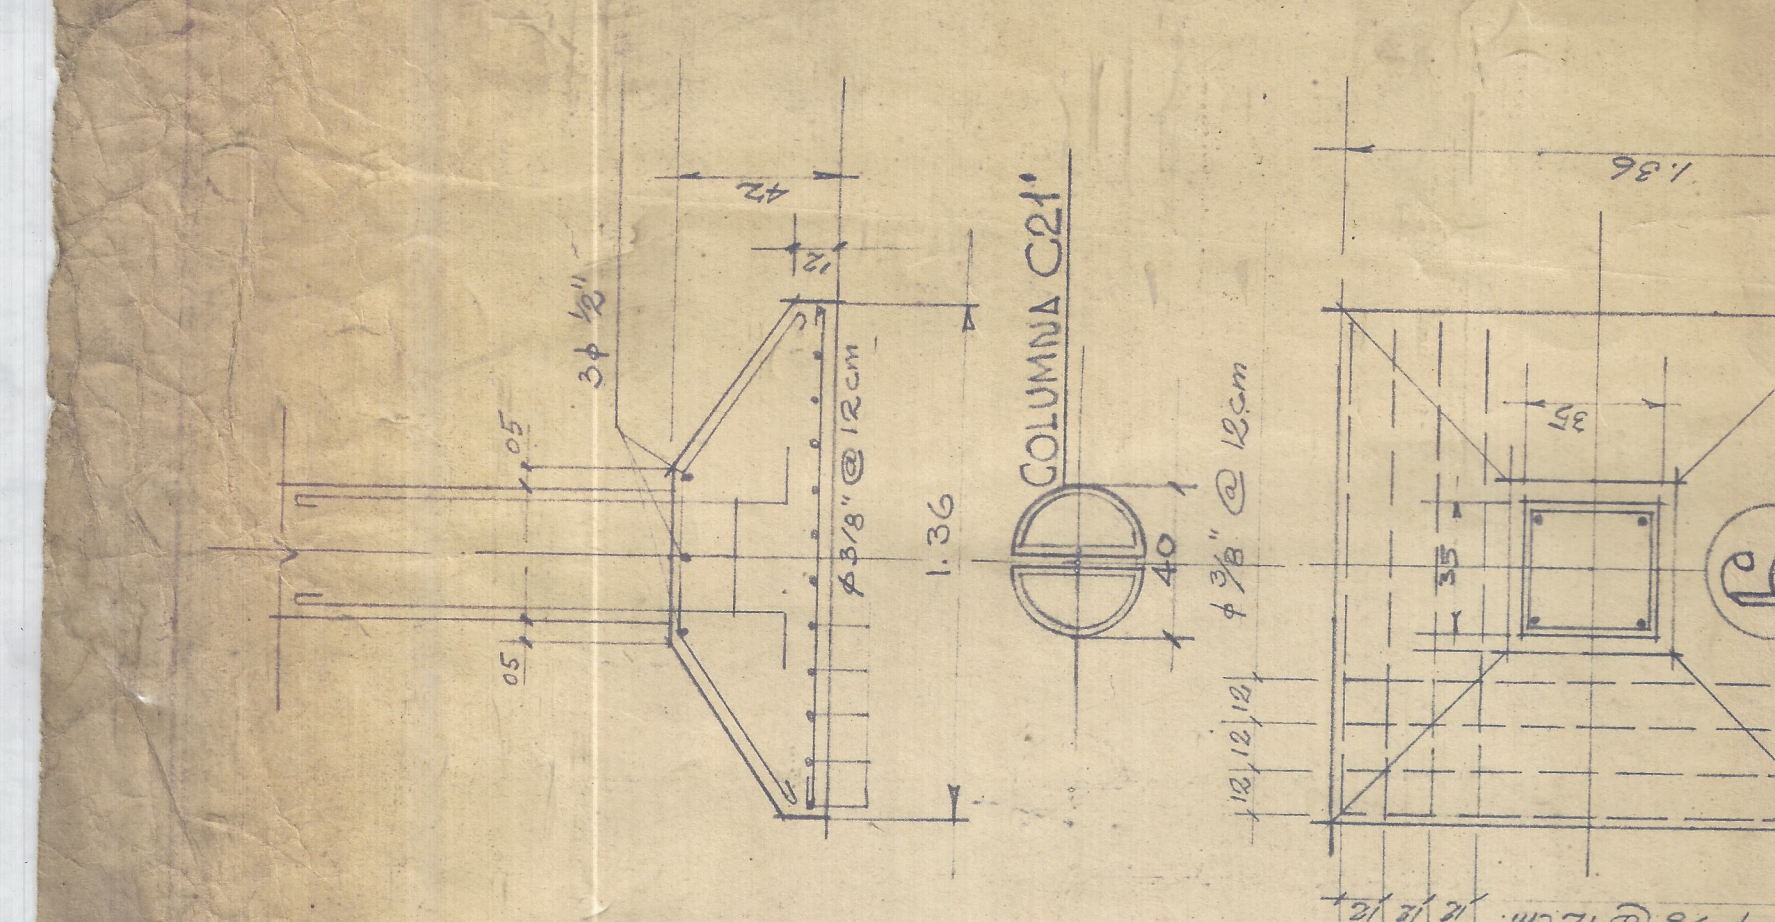


BASE PARA LAS COLUMNAS
C6-C21-C24-C25-C3-C9-C10

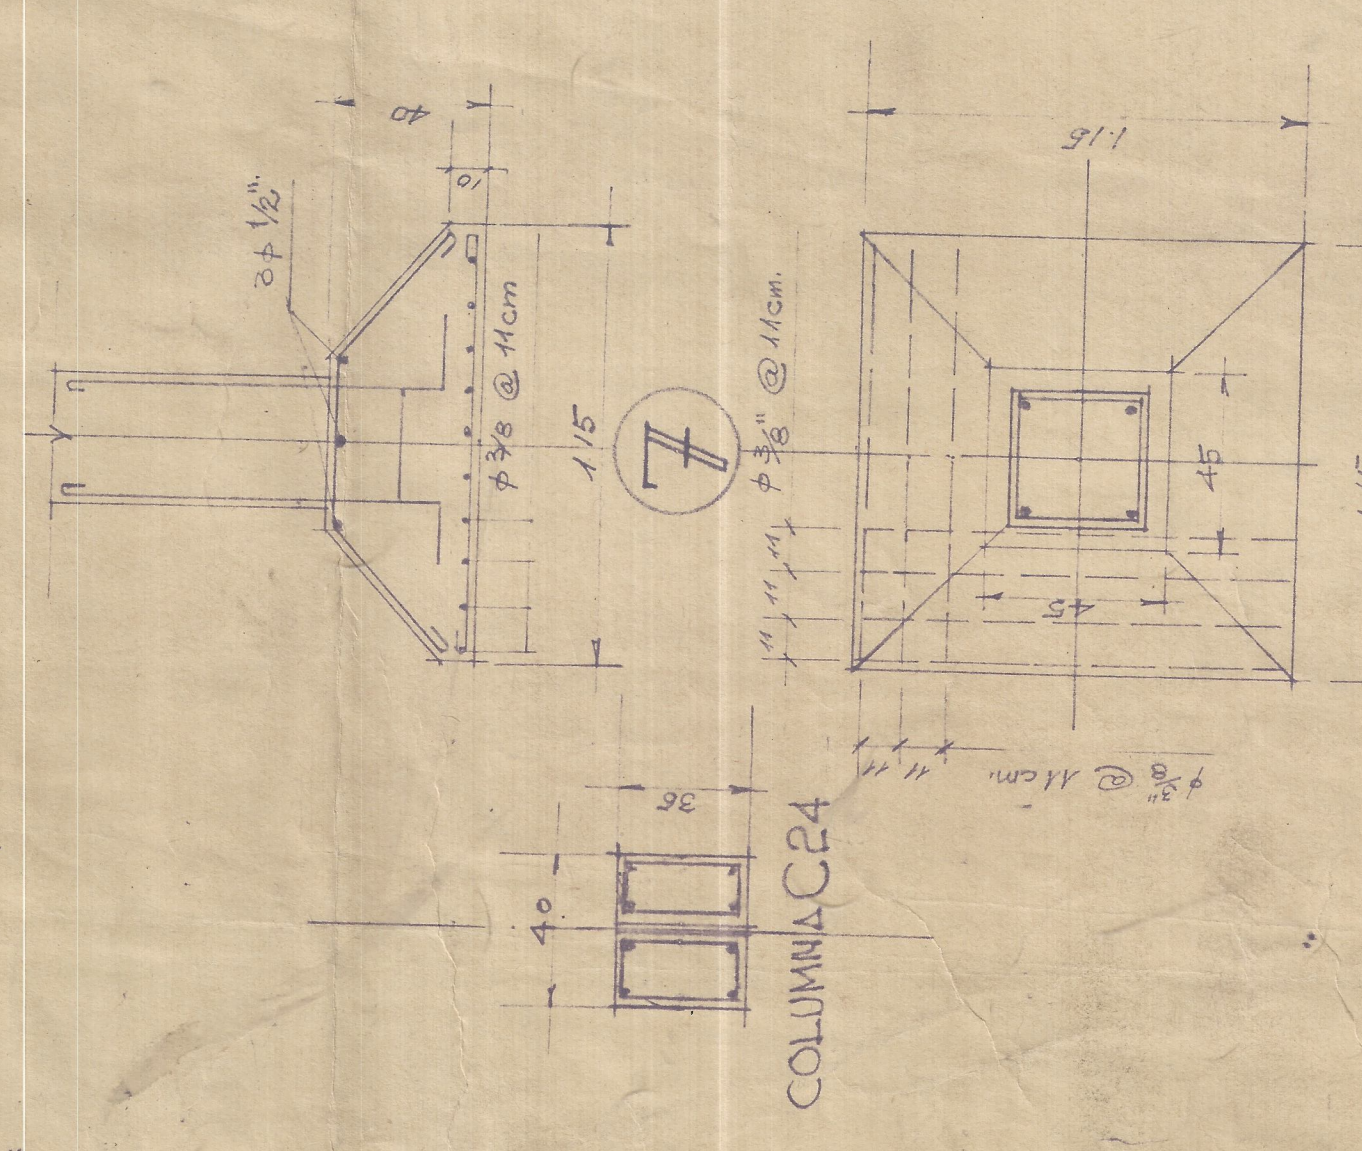


BASE PARA LAS COLUMNAS
C2-C4-C21-C3-C14-C15-C7-C6

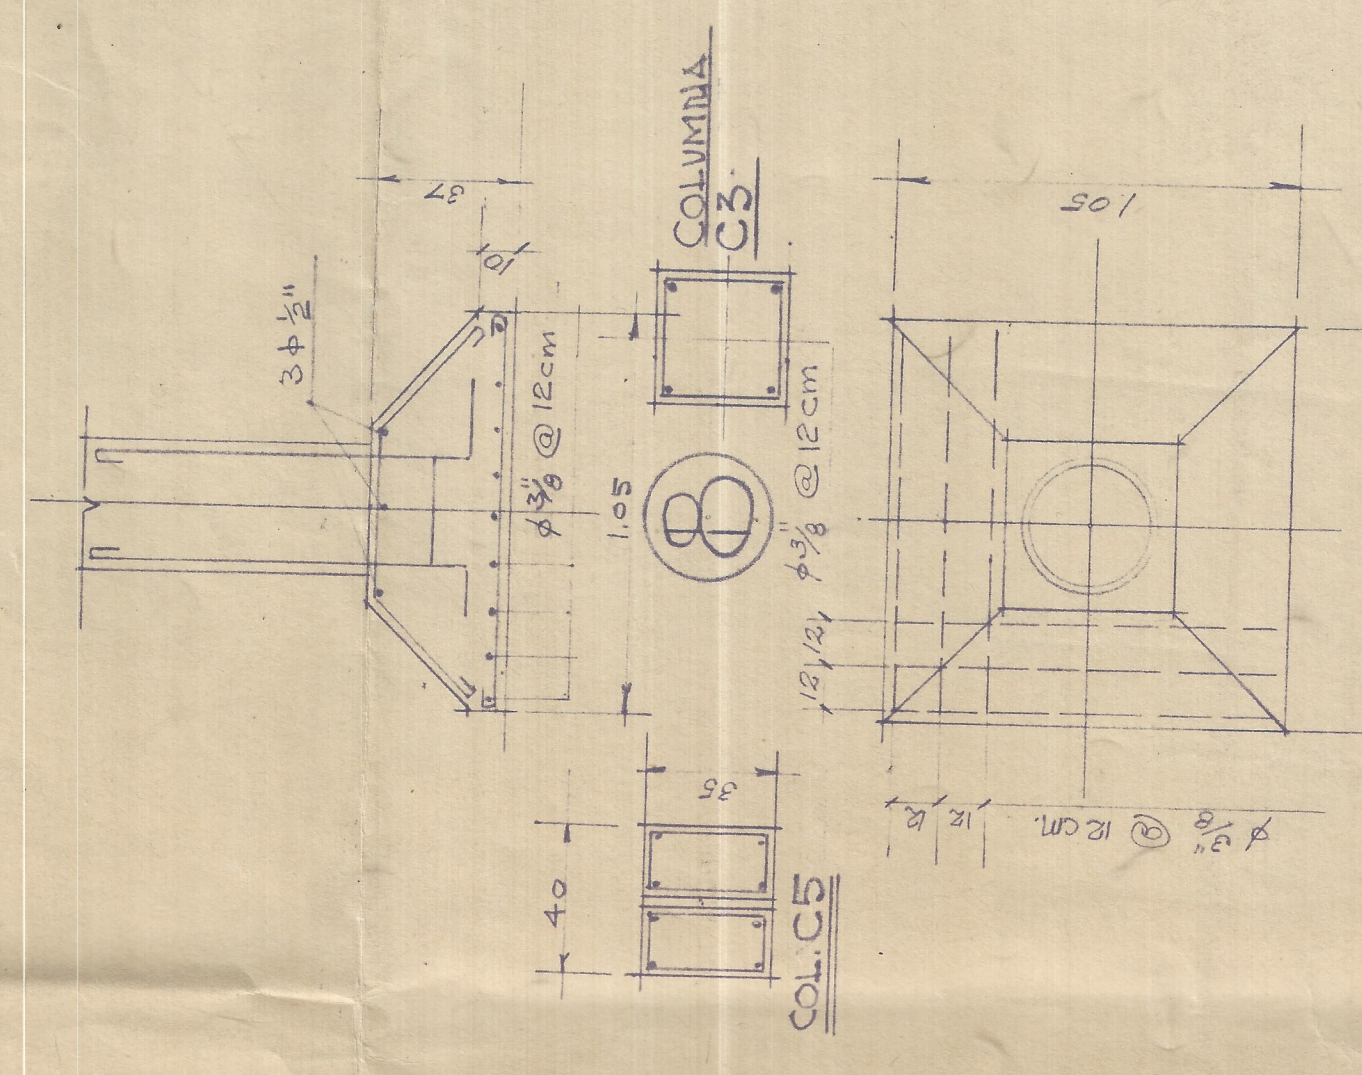

BASE PARA LAS COLUMNAS
C3-C5-C28-C30

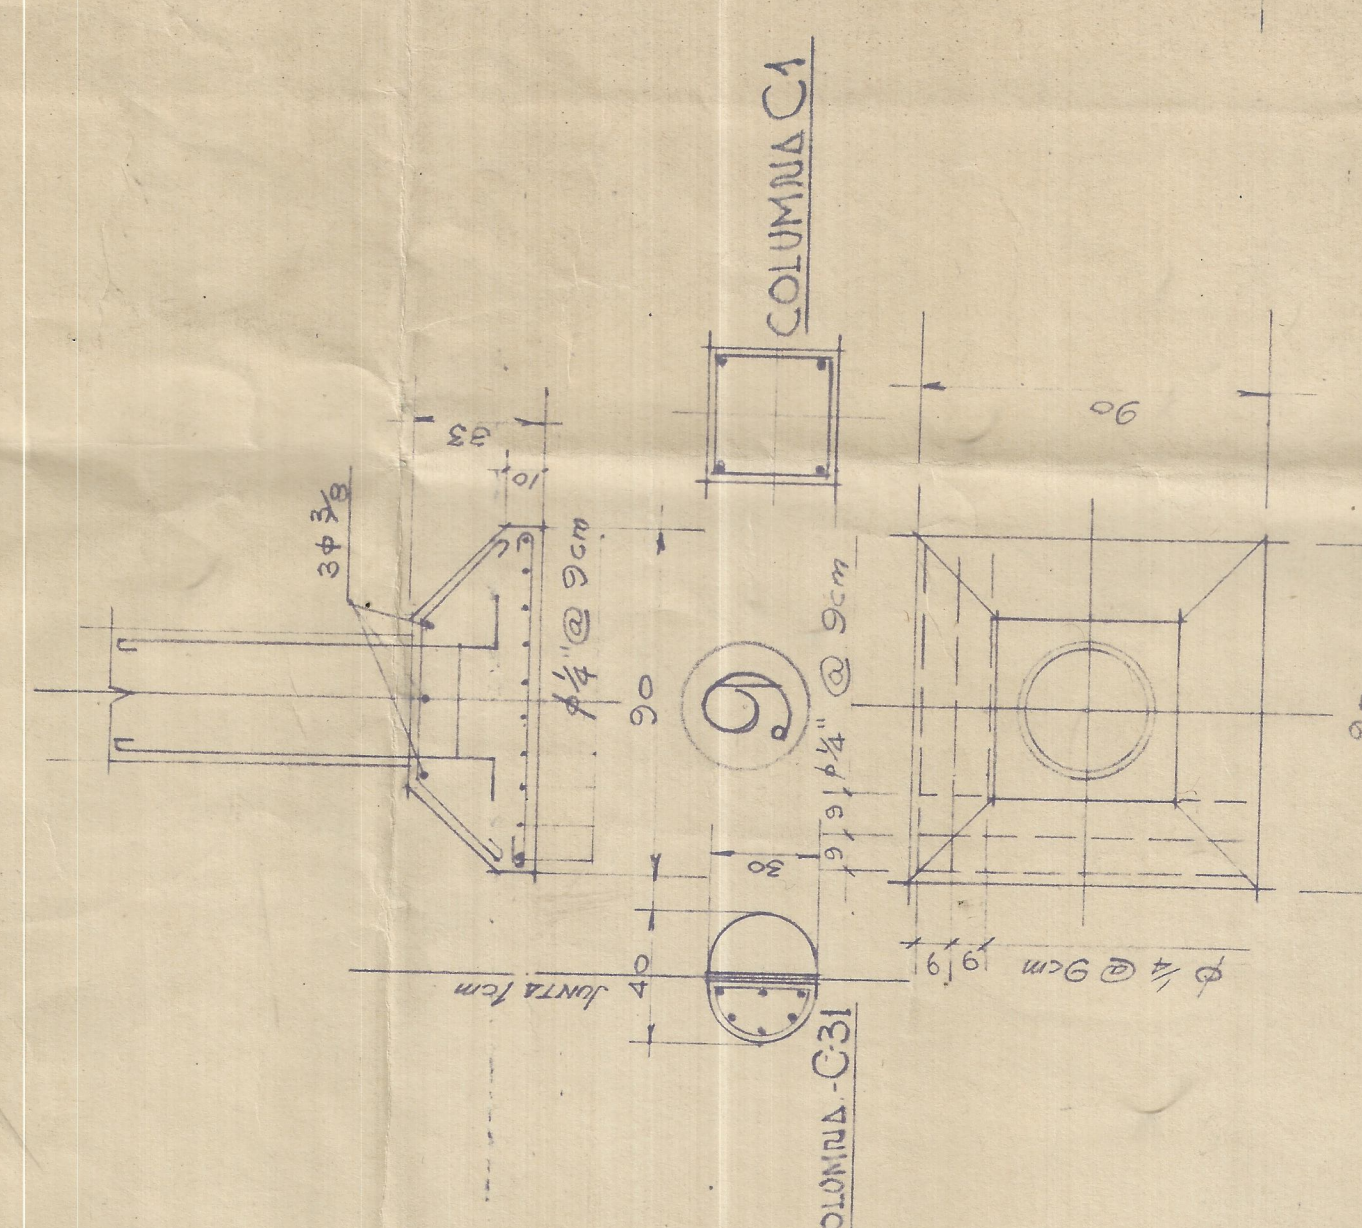

BASE PARA LAS COLUMNAS
C27-C29-C31-C11-C12

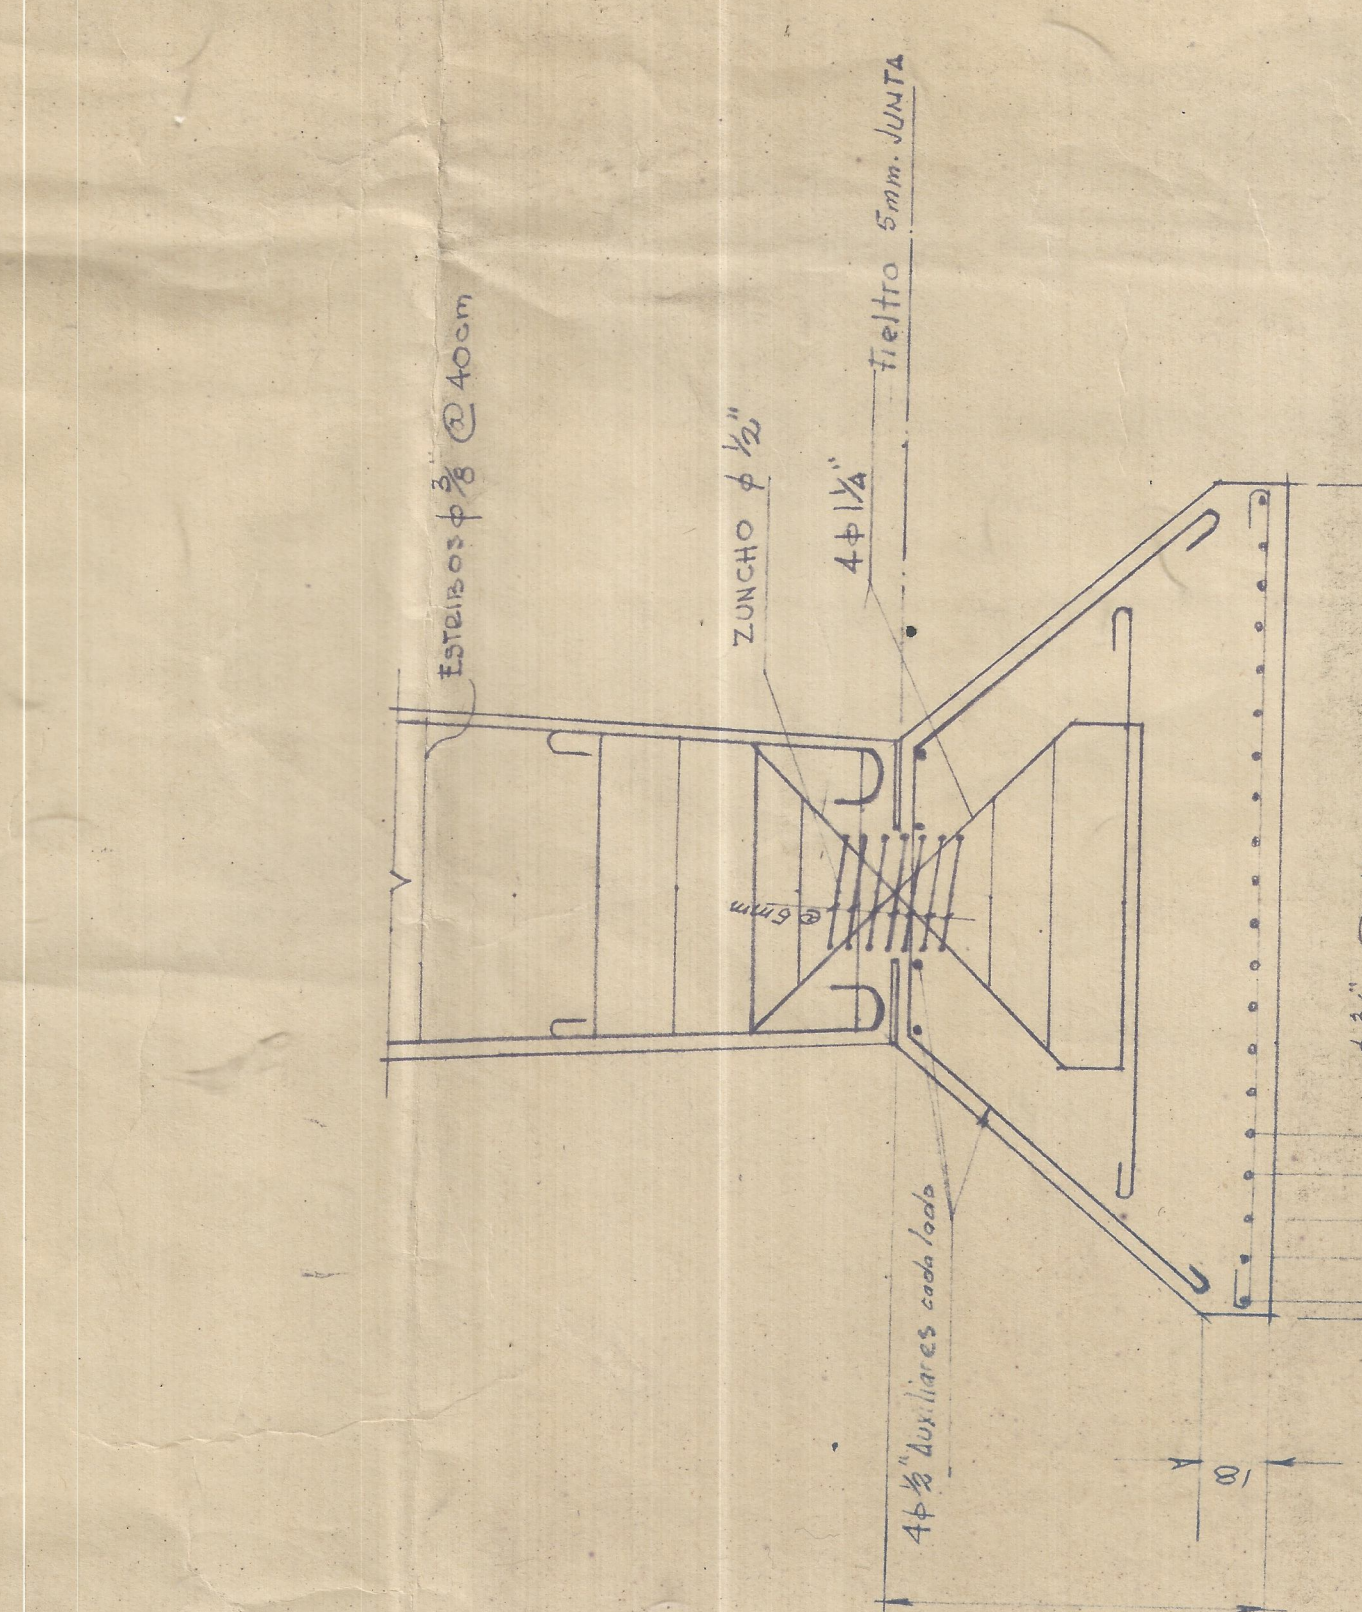

BASE PARA LAS COLUMNAS
C27-C29-C31-C11-C12



BASE PARA LAS COLUMNAS
C27-C29-C31-C11-C12

H GONZALEZ VARGAS ARQ.
AVENIDA DIMENZ DE QUEVEDA NO 1038 BOGOTA
PROYECTO DE LA ESTACION DEL FE
RECORRER EN CALI
DIBUJO
BOGOTA OCTUBRE 1948

CIMIENTOS

BASE PARA LOS MAZCOS
21-21-22-23-24-25