


PLANCHA N° 5

PUENTE DE ESTRUCTURA CANTILIVER ~ ESCALA 1/300

SECCION VII.

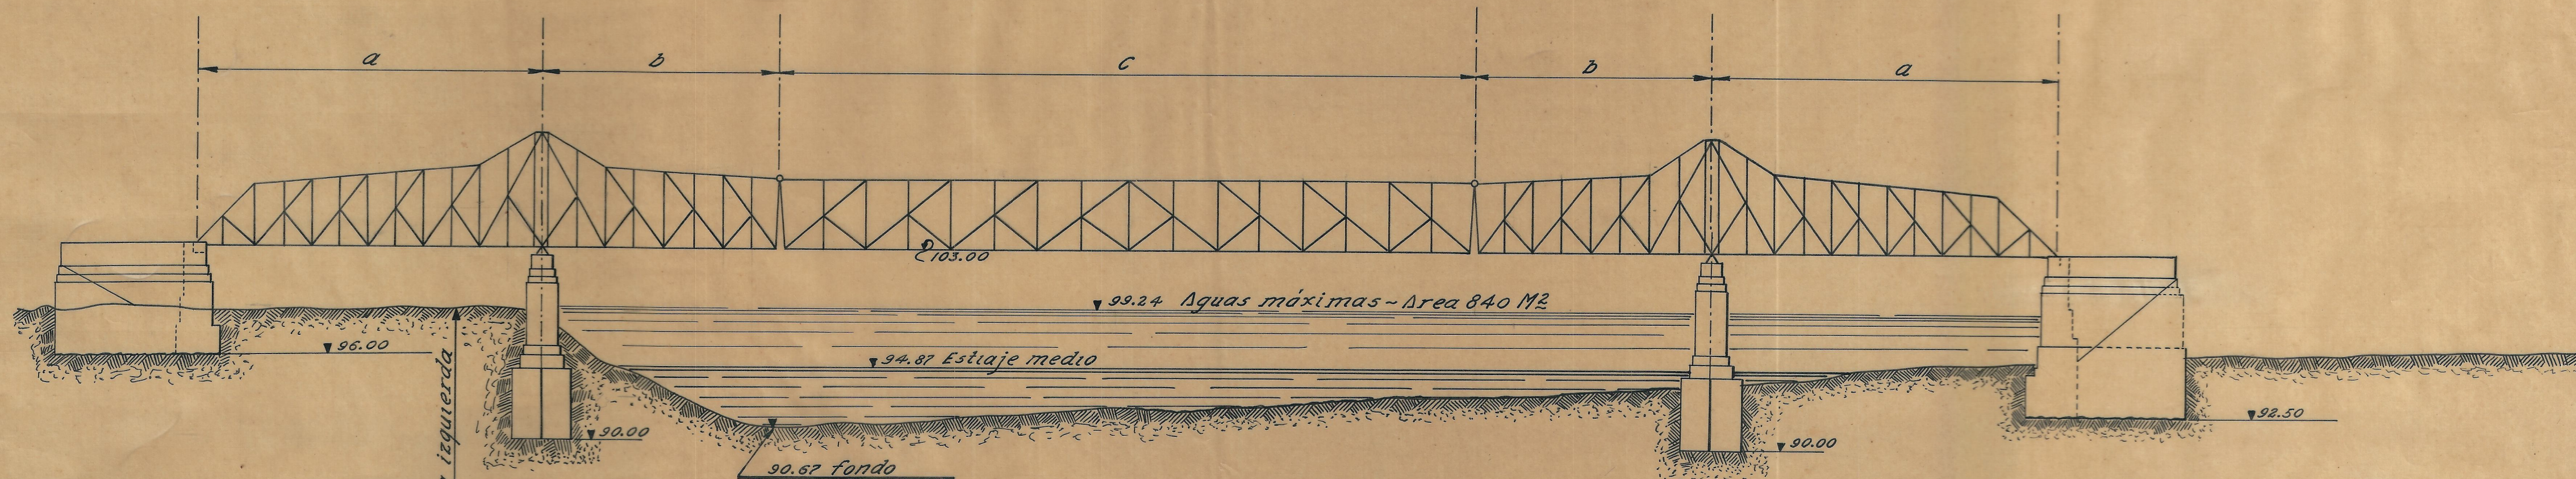

ESPECIFICACIONES:

Estructura, longitud total,	130.00 M.
Ancho de la vía libre,	5.20 "
Brazos de anclaje, cada uno, (a.)	24.00 "
Ménsulas (b.)	16.00 "
Tramo suspendido, (c.)	50.00 "

CARGAS: según lo indicado en la LAMINA N° 4

NOTA. Se ha diseñado una estructura recta horizontal, pero sería preferible que, conservando el nivel 103.00 para los apoyos, el intradós de las ménsulas (b.) fuese levantado en arco, quedando también más elevado el tramo suspendido.

E. Santo Domingo