





cubiertas 1:200

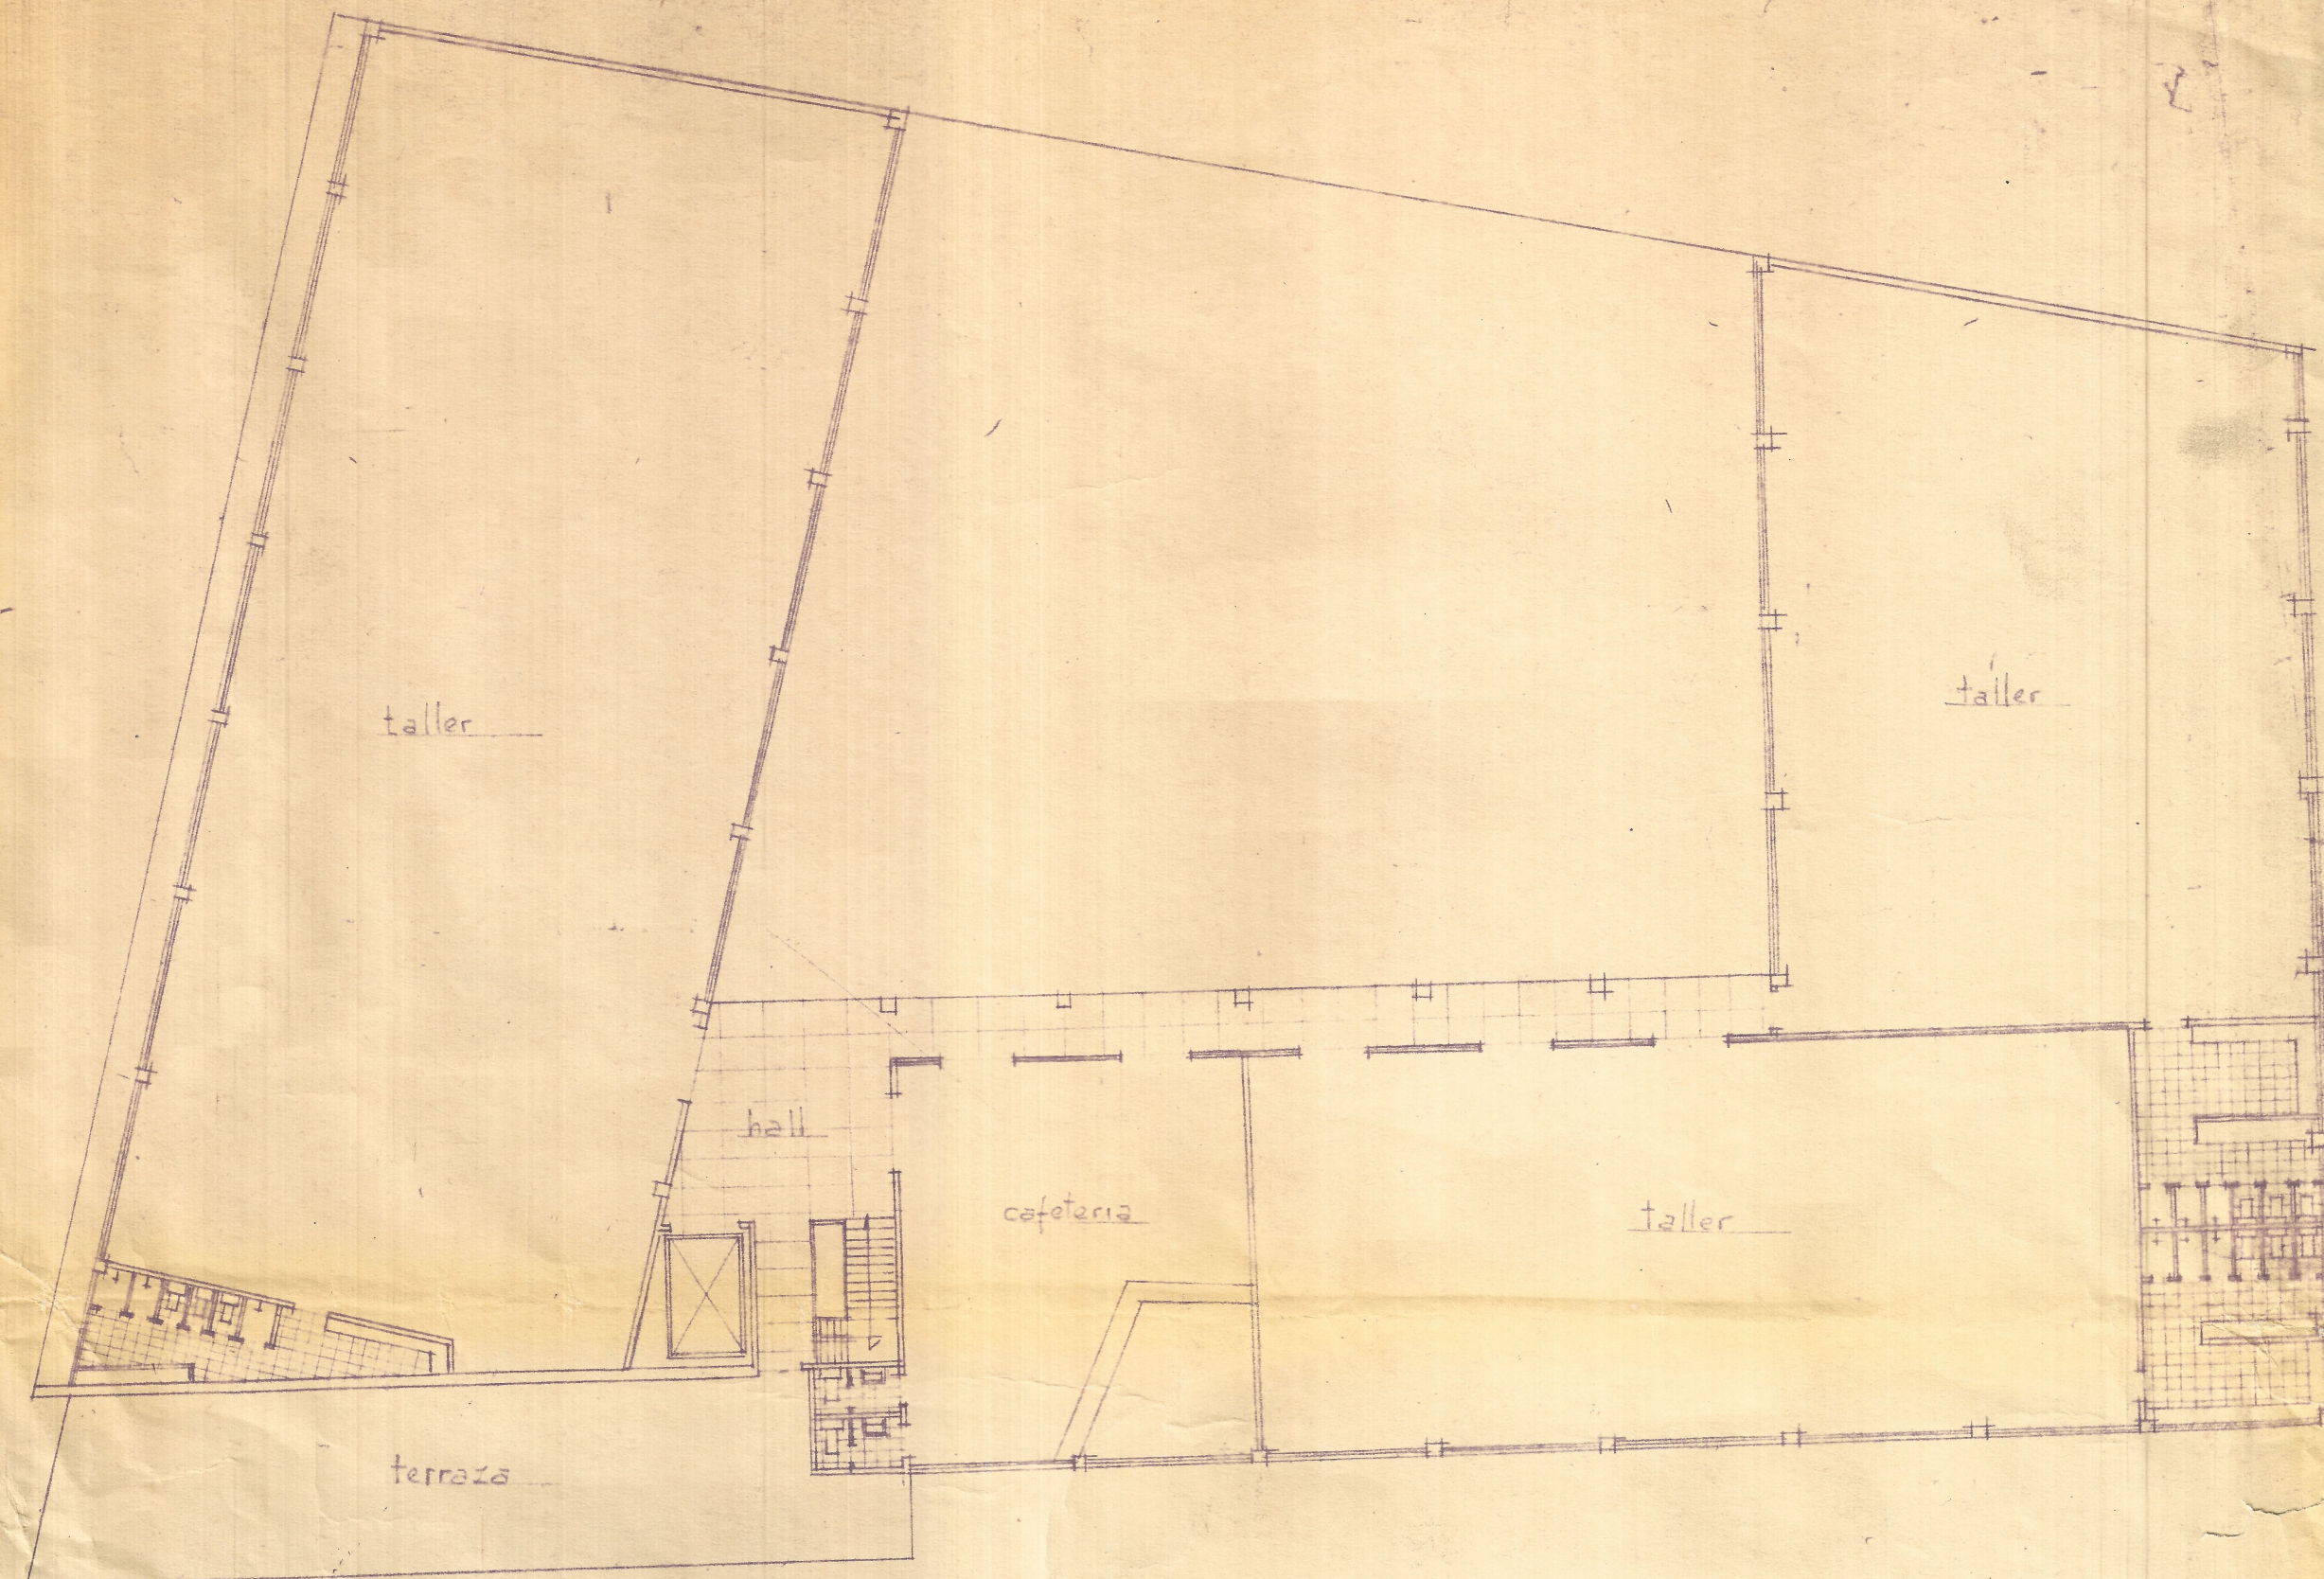

2º piso 1:200
1452 m²

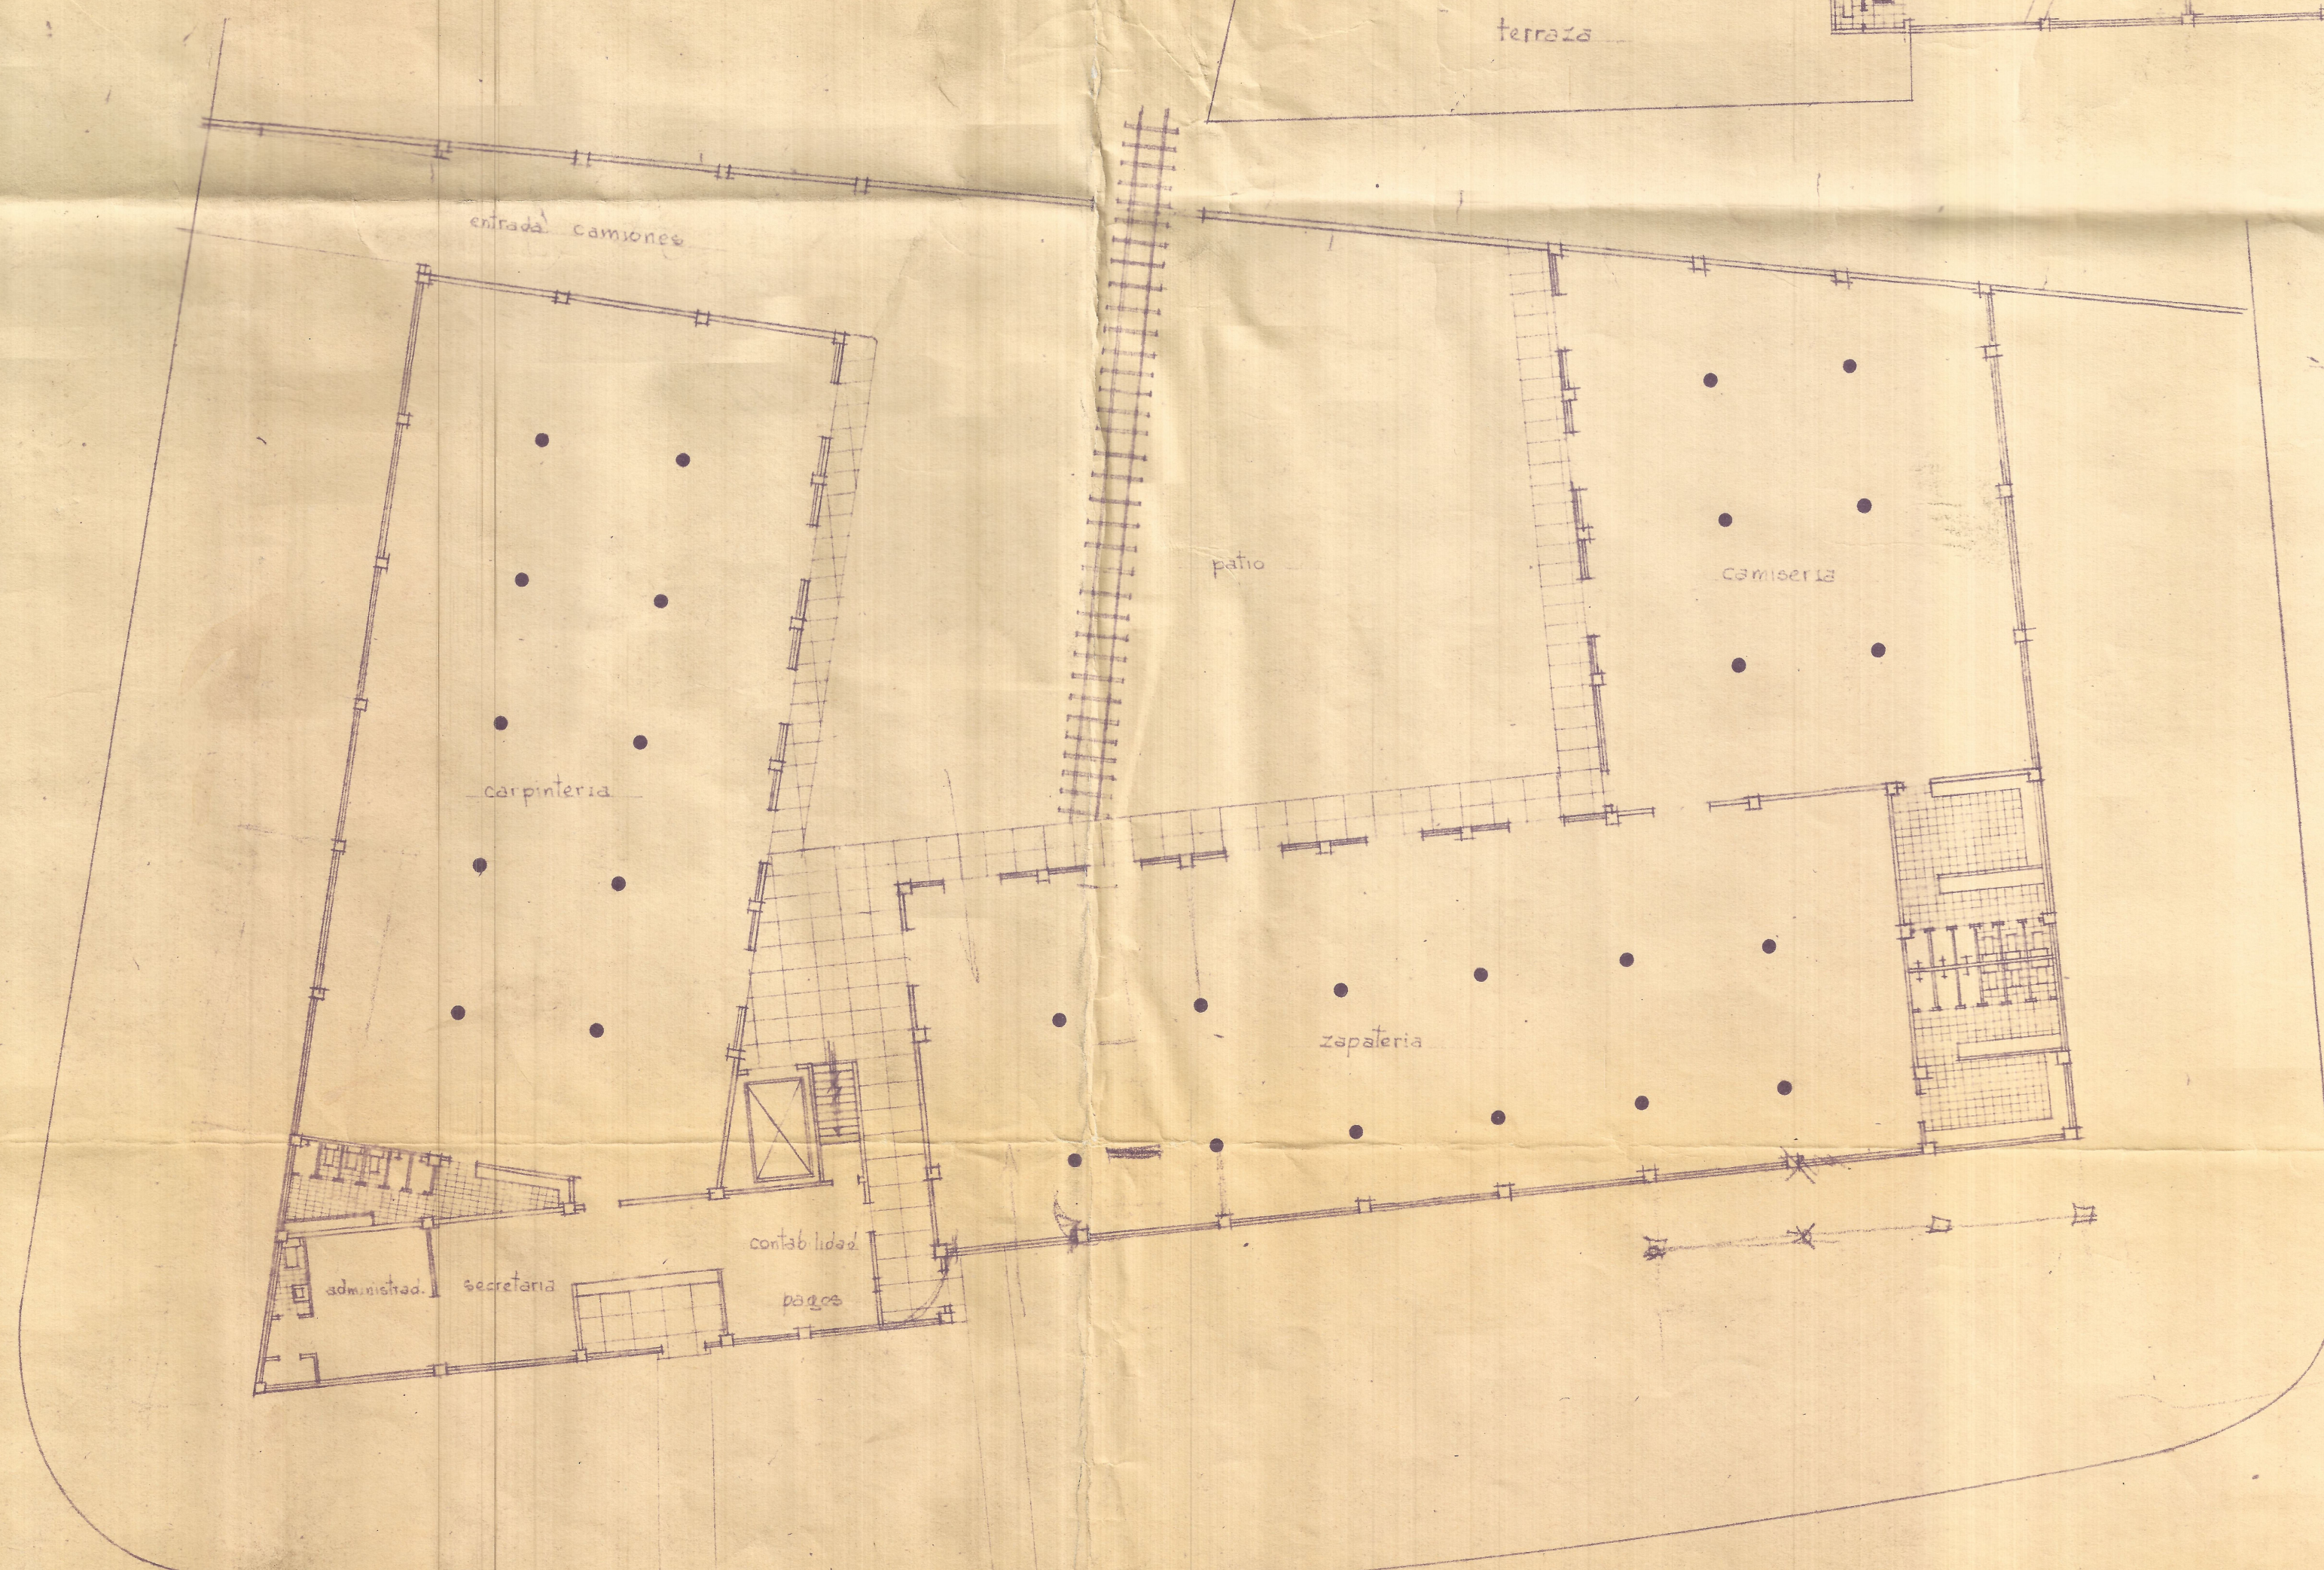

1º piso 1:200
1545 m²

proyecto de:	Talleres	proyecto no:	252
propietario:	cooperativa ferroviaria	plancha no:	2
ubicación:	la campina	del 26 de I	1949
area del lote:	3630	aceptado	
area del 1º piso:	1545		
area libre:	2085		
area total:	3035 m ²		

castro bono y cayado honora
arquitectos - ingenieros
S. C. A. S. C. I.