
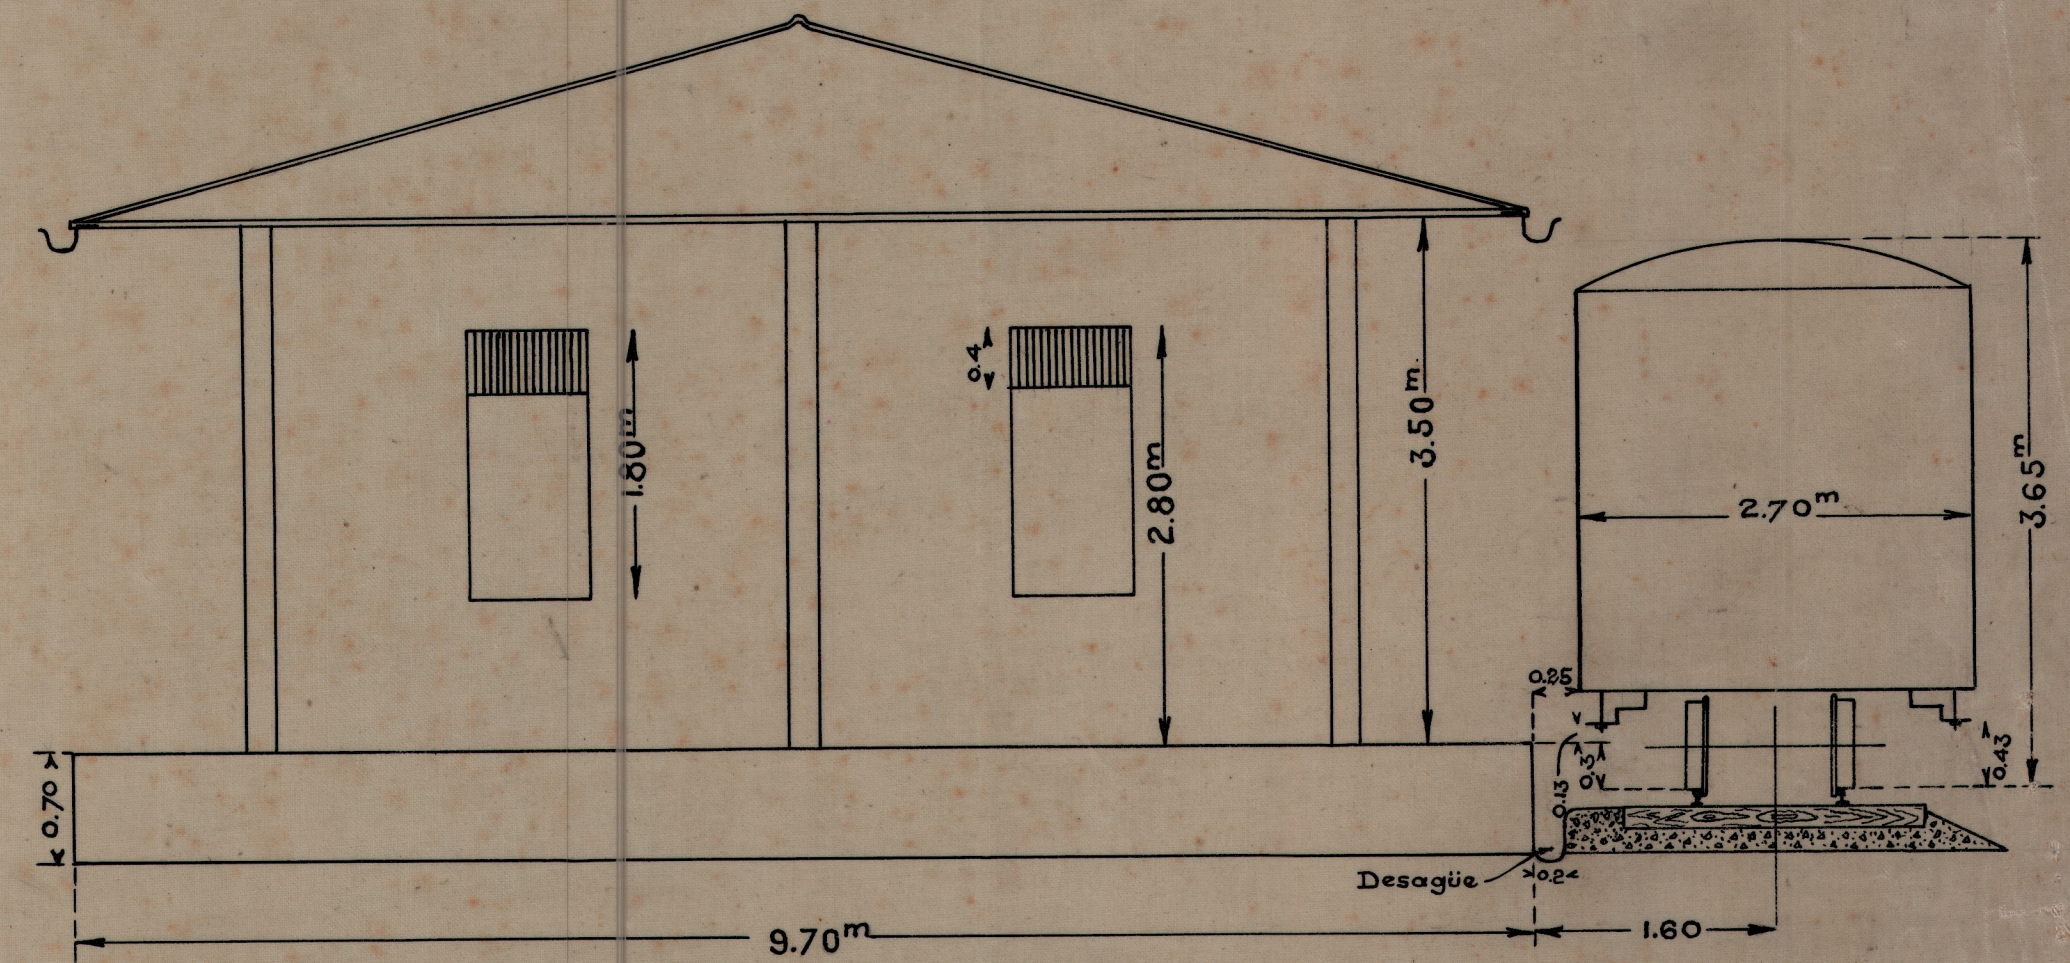
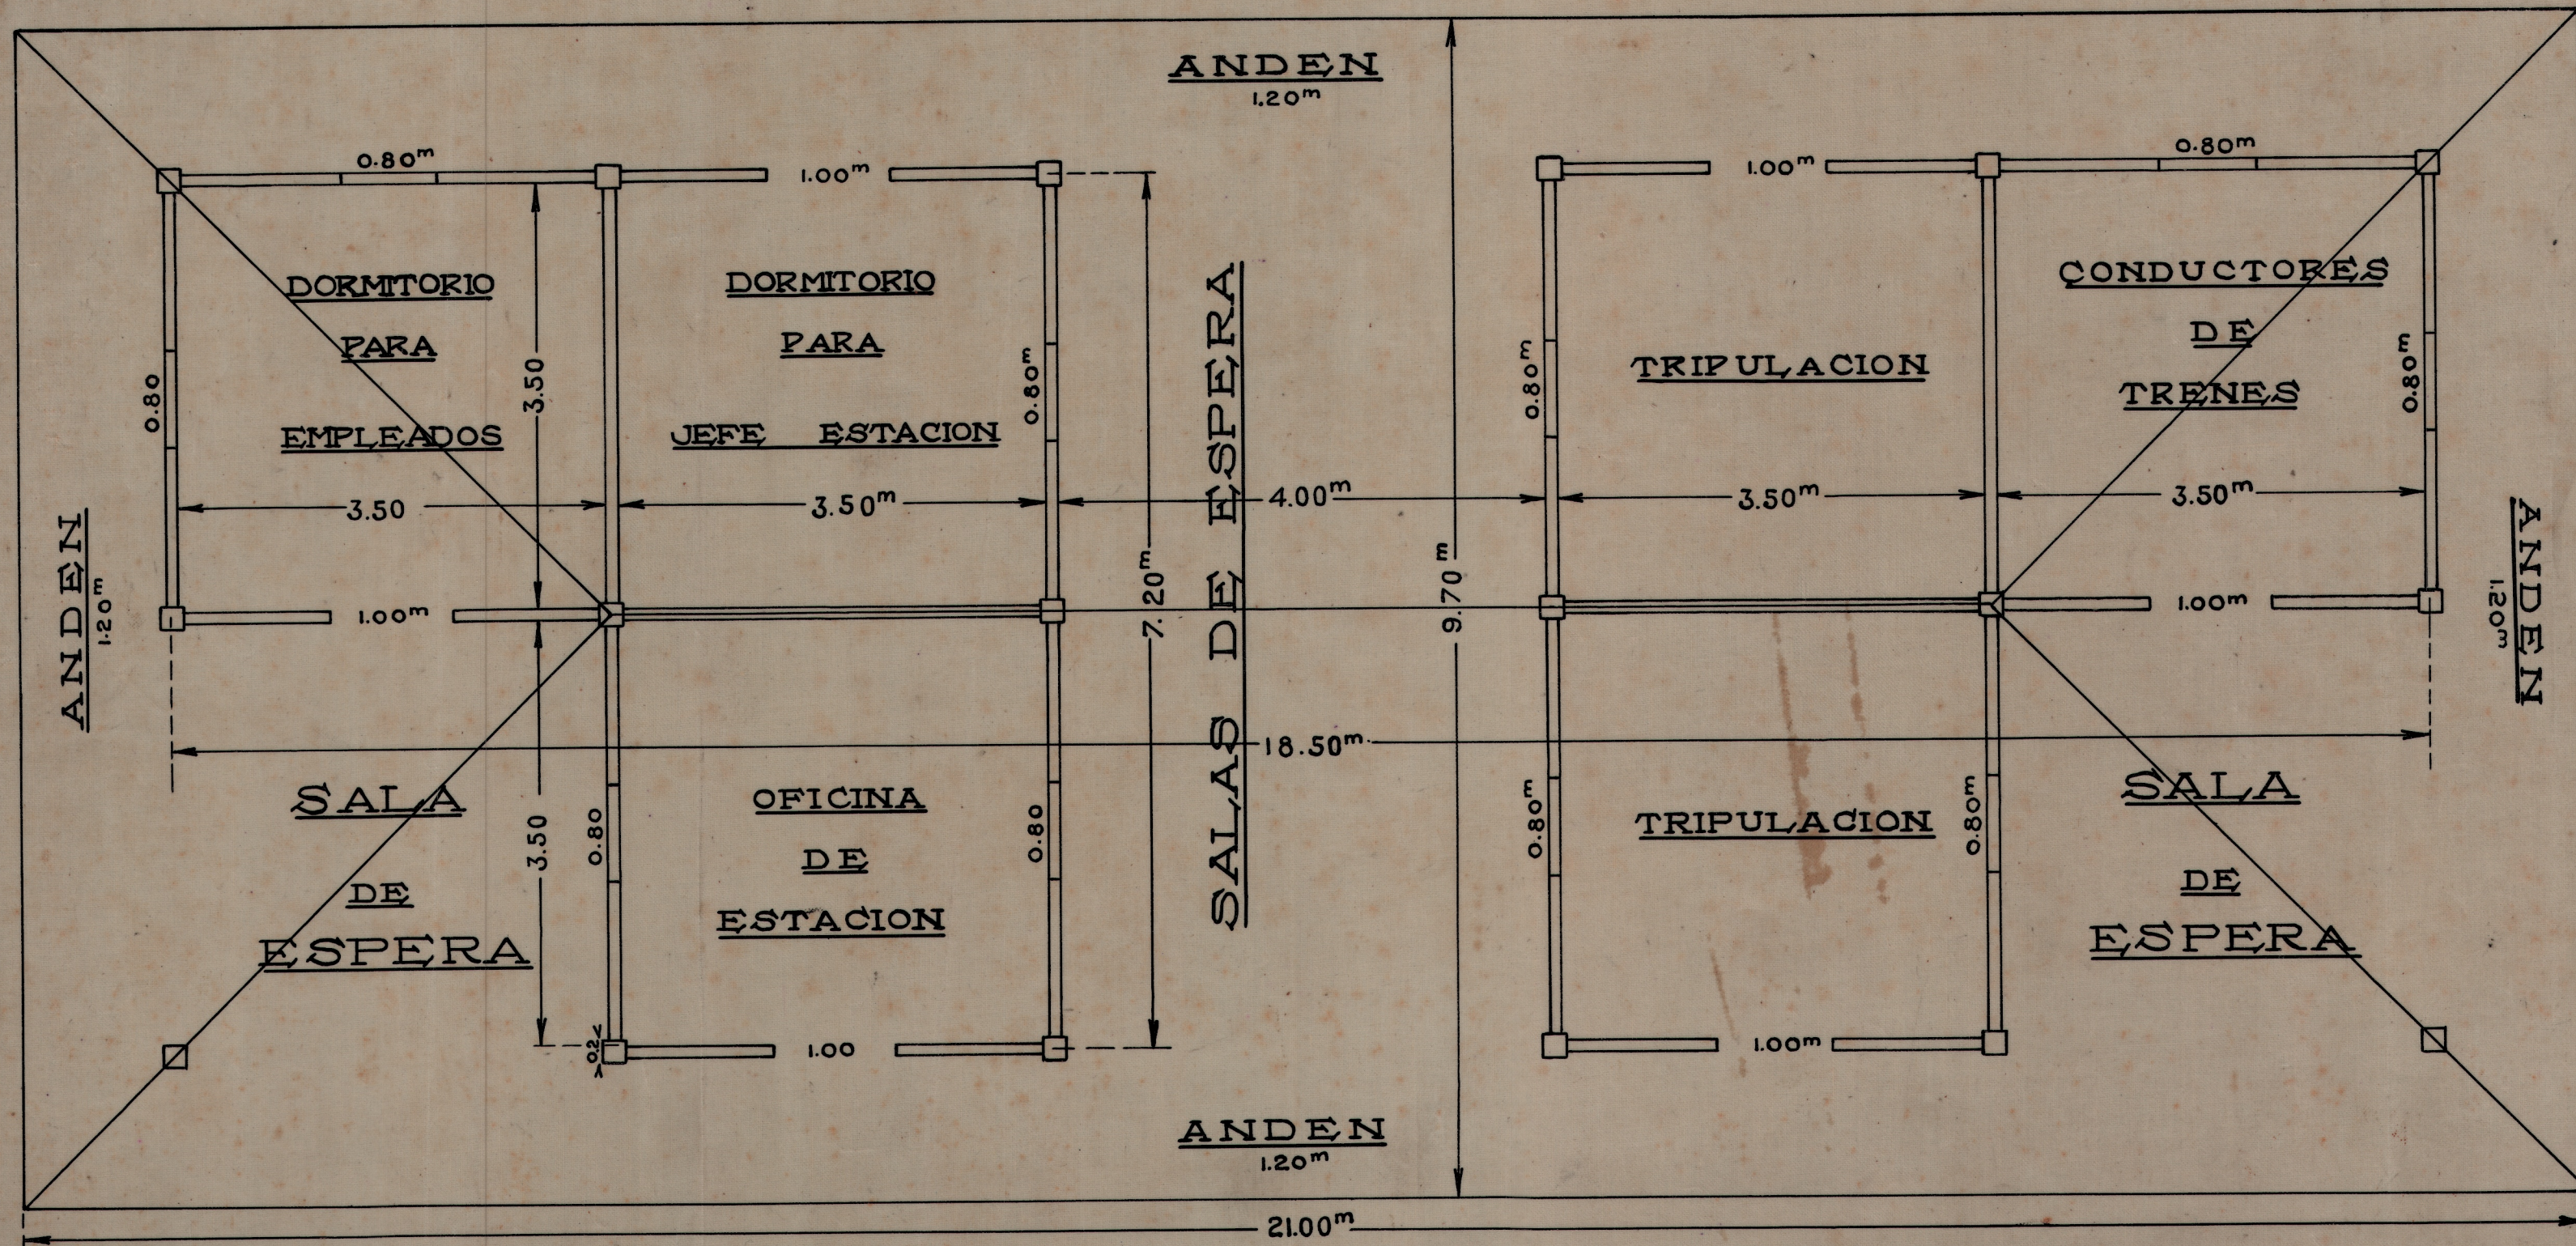


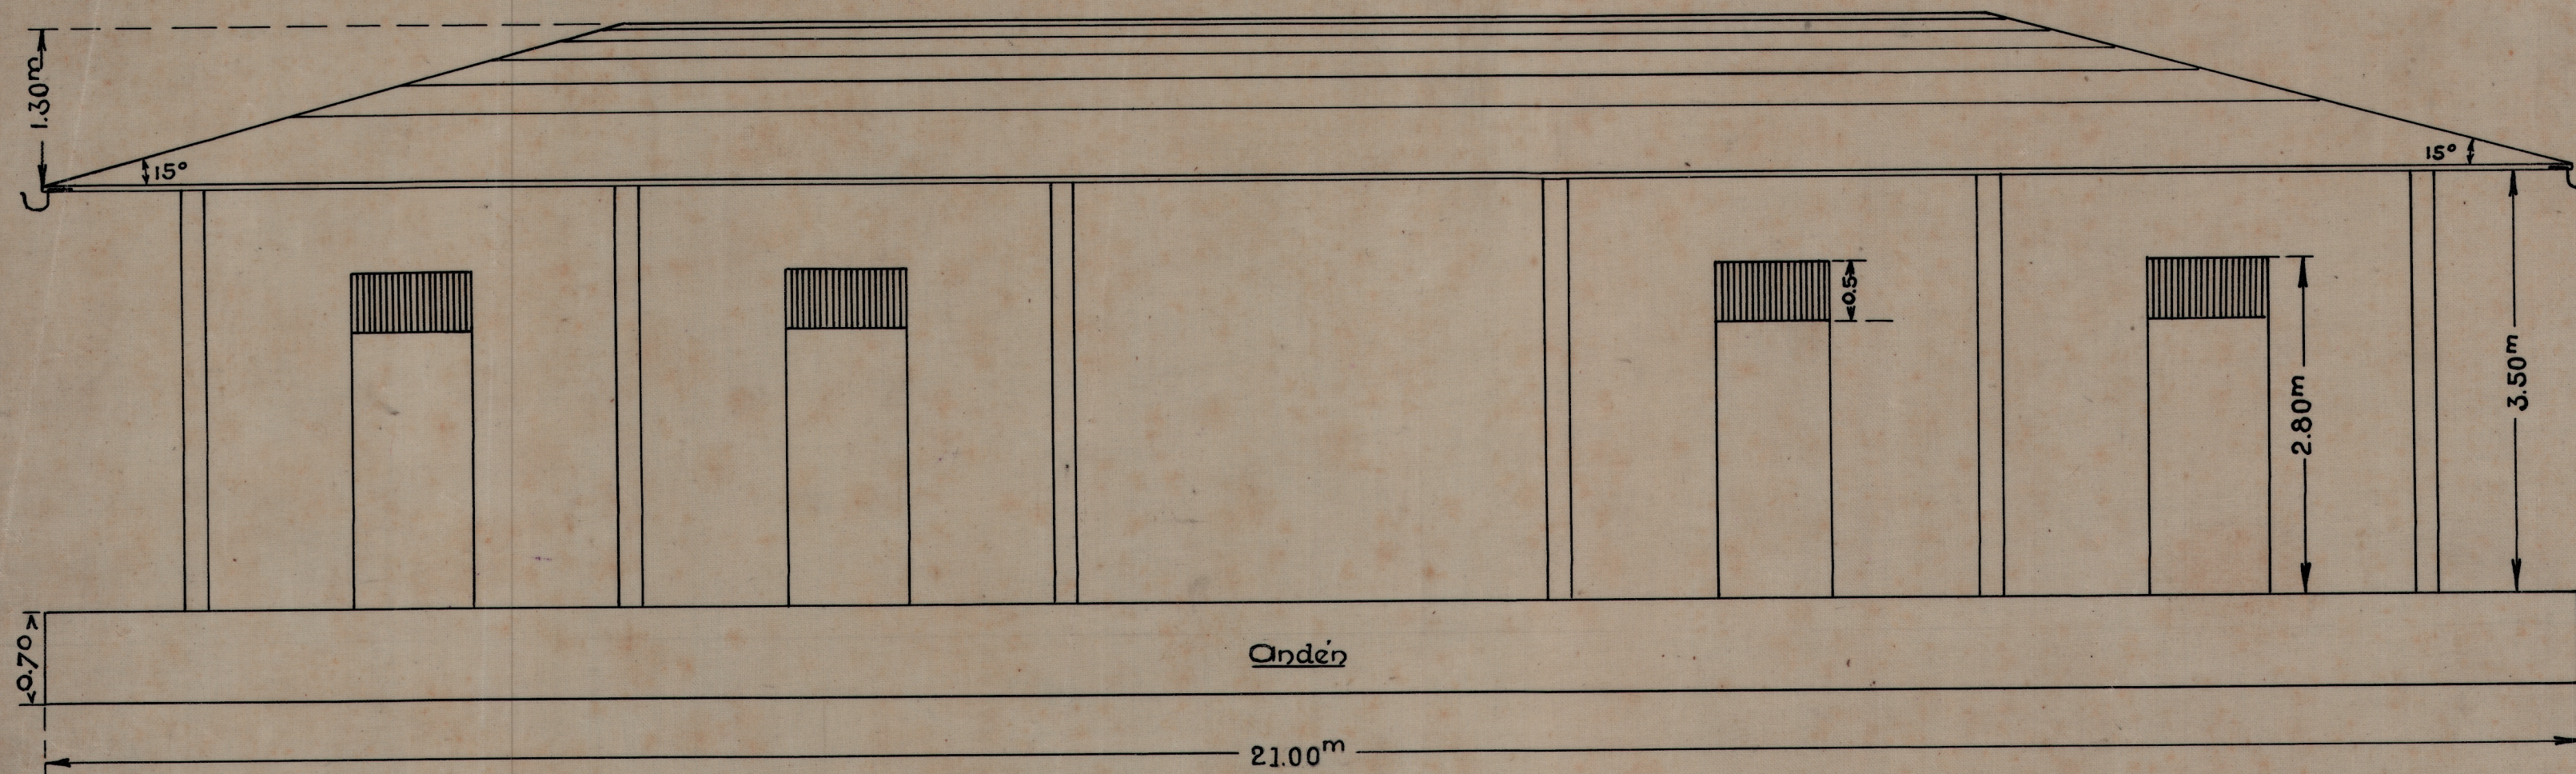

FERROCARRIL DEL PACIFICO PROYECTO DE ESTACION PARA "LA VIRGINIA"

ESCALA 1:50

Cali, Abril 25 / 1931

V. B. *M. M. Marquero*
GERENTE

D. Lopez
Dibujante