

CARRETERA ARMENIA - IBAGUE

Perfil del PROYECTO para variante
en 'LA MARIA' y
NUEVO PUENTE sobre el RIO QUINDIO
Luz = 25 metros

Escala: Horizontal : 1 cm. = 10 mts.
Vertical : 1 cm. = 2 mts.

K 3+200 A K 3+550

El Recreo, marzo de 1934

Movimiento de tierras: Corte 7442.9 m³ Valor \$ 2,242.87
Relleno 4611.0 m³

Mamposteria estribo izquierdo : 141.9 m³
aleta izquierda : 47.7 m³
estribo derecho : 590 m³

Total mamposteria 219.4 m³ \$ 2,184.00
Total \$ 4,416.87

Firmado,

M. Guerrero E.
Ing. Ayuda Correlativa

V.B.
Firmado,

J. Guisado C.
Ing. Director

Reprodujo A. Rojas
Dnr. de del P.

1420

1410


1400

1390

-10.0% en 100 mts.

-4.0% en 50 mts.

+6.8% en 140 mts.

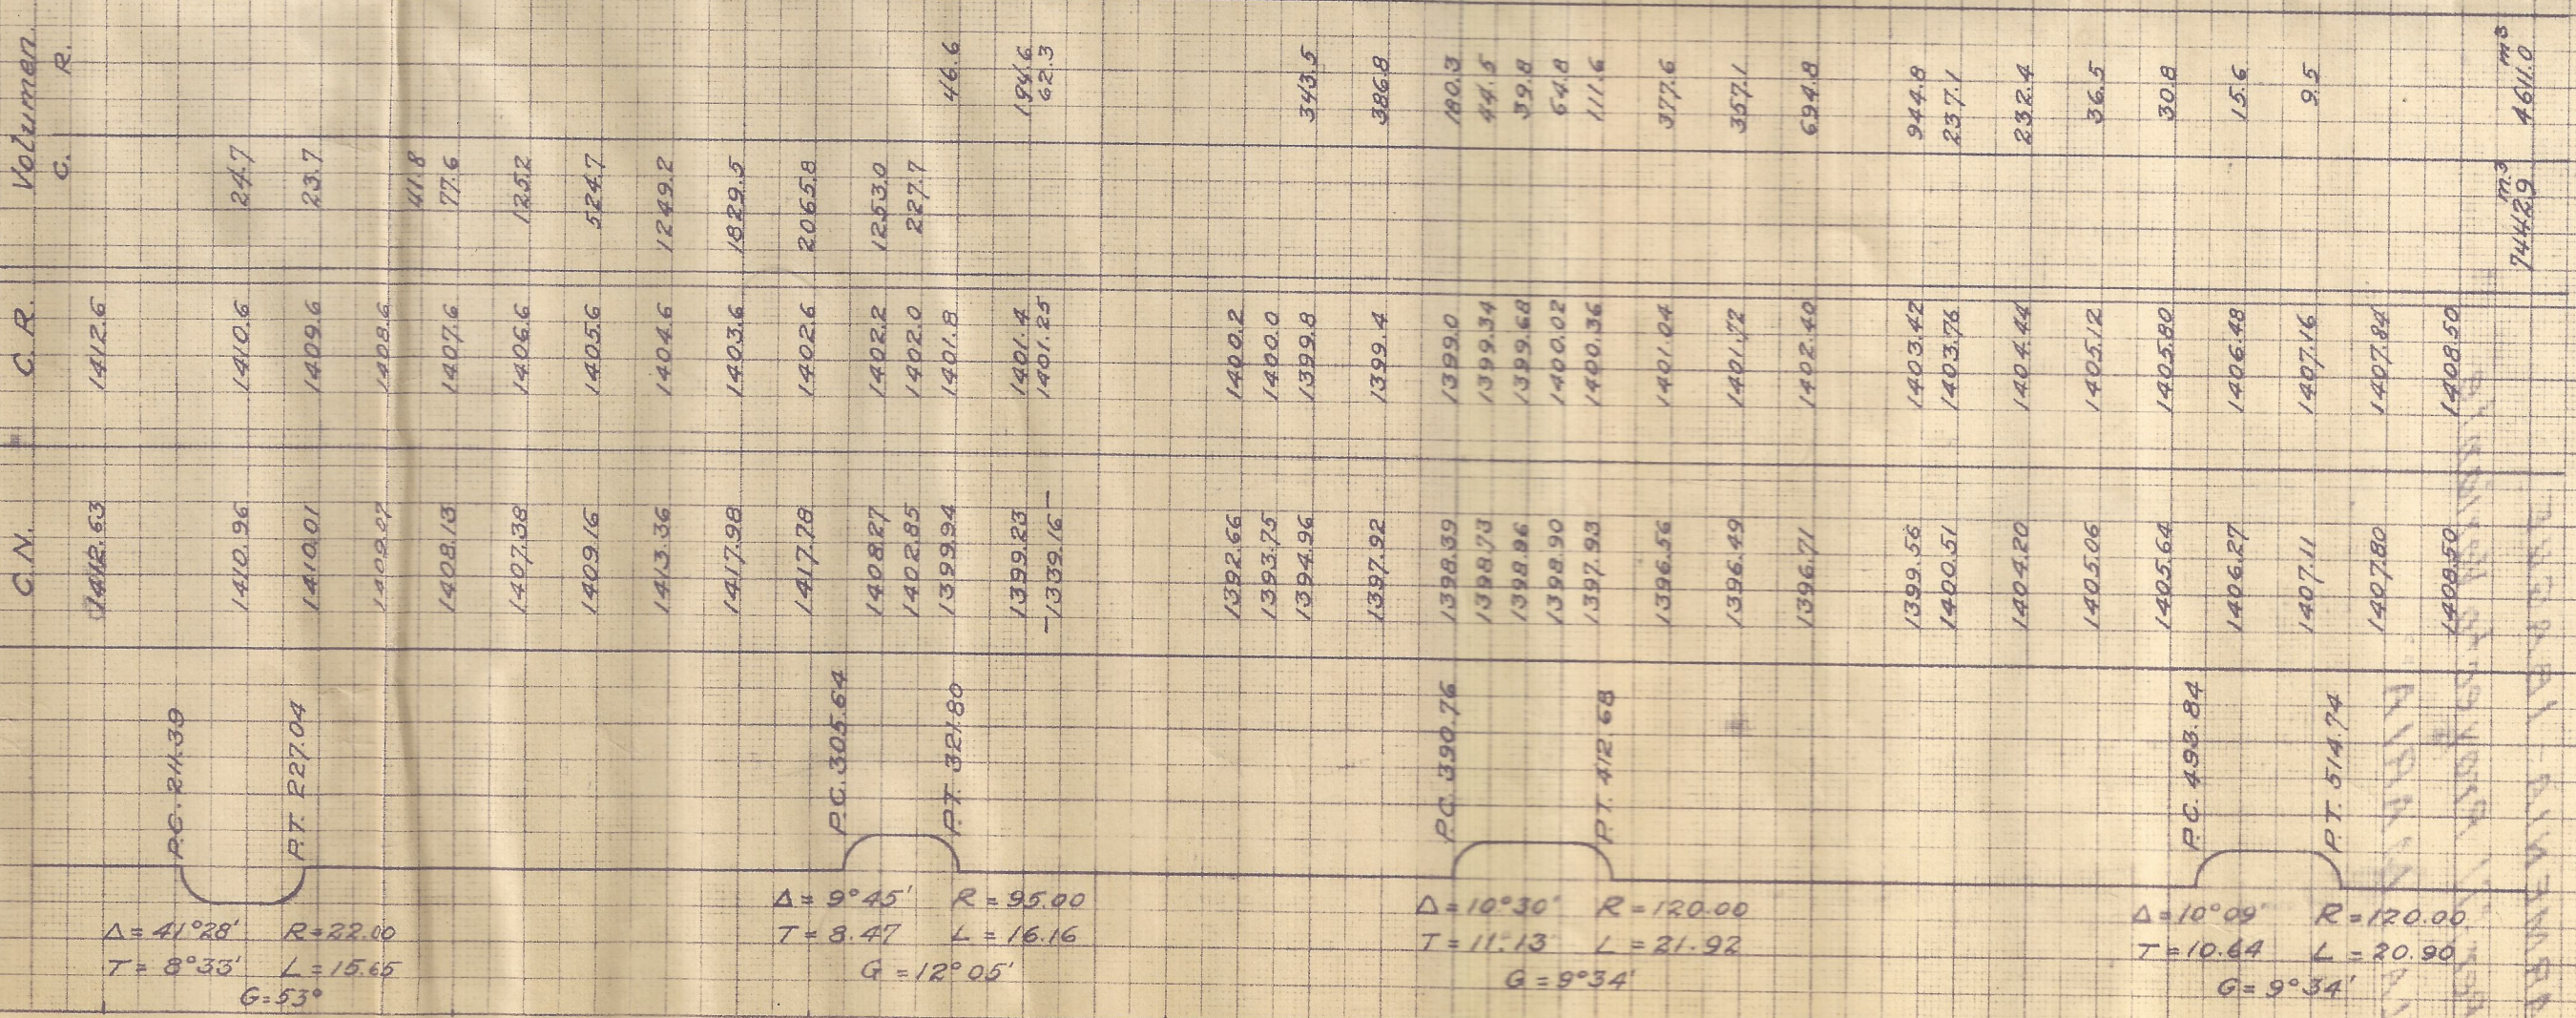

Estacion	142.5	141.5	140.5	139.5	138.5	137.5	136.5	135.5	134.5	133.5	132.5	131.5	130.5	129.5	128.5	127.5	126.5	125.5	124.5	123.5	122.5	121.5	120.5	119.5	118.5	117.5	116.5	115.5	114.5	113.5	112.5	111.5	110.5	109.5	108.5	107.5	106.5	105.5	104.5	103.5	102.5	101.5	100.5	99.5	98.5	97.5	96.5	95.5	94.5	93.5	92.5	91.5	90.5	89.5	88.5	87.5	86.5	85.5	84.5	83.5	82.5	81.5	80.5	79.5	78.5	77.5	76.5	75.5	74.5	73.5	72.5	71.5	70.5	69.5	68.5	67.5	66.5	65.5	64.5	63.5	62.5	61.5	60.5	59.5	58.5	57.5	56.5	55.5	54.5	53.5	52.5	51.5	50.5	49.5	48.5	47.5	46.5	45.5	44.5	43.5	42.5	41.5	40.5	39.5	38.5	37.5	36.5	35.5	34.5	33.5	32.5	31.5	30.5	29.5	28.5	27.5	26.5	25.5	24.5	23.5	22.5	21.5	20.5	19.5	18.5	17.5	16.5	15.5	14.5	13.5	12.5	11.5	10.5	9.5	8.5	7.5	6.5	5.5	4.5	3.5	2.5	1.5	0.5	0	-0.5	-1.5	-2.5	-1000.5
----------	-------	-------	------	------	-----	-----	-----	-----	-----	-----	-----	-----	-----	-----	---	------	------	------	------	------	------	------	------	------	------	-------	-------	--------	--------	---------