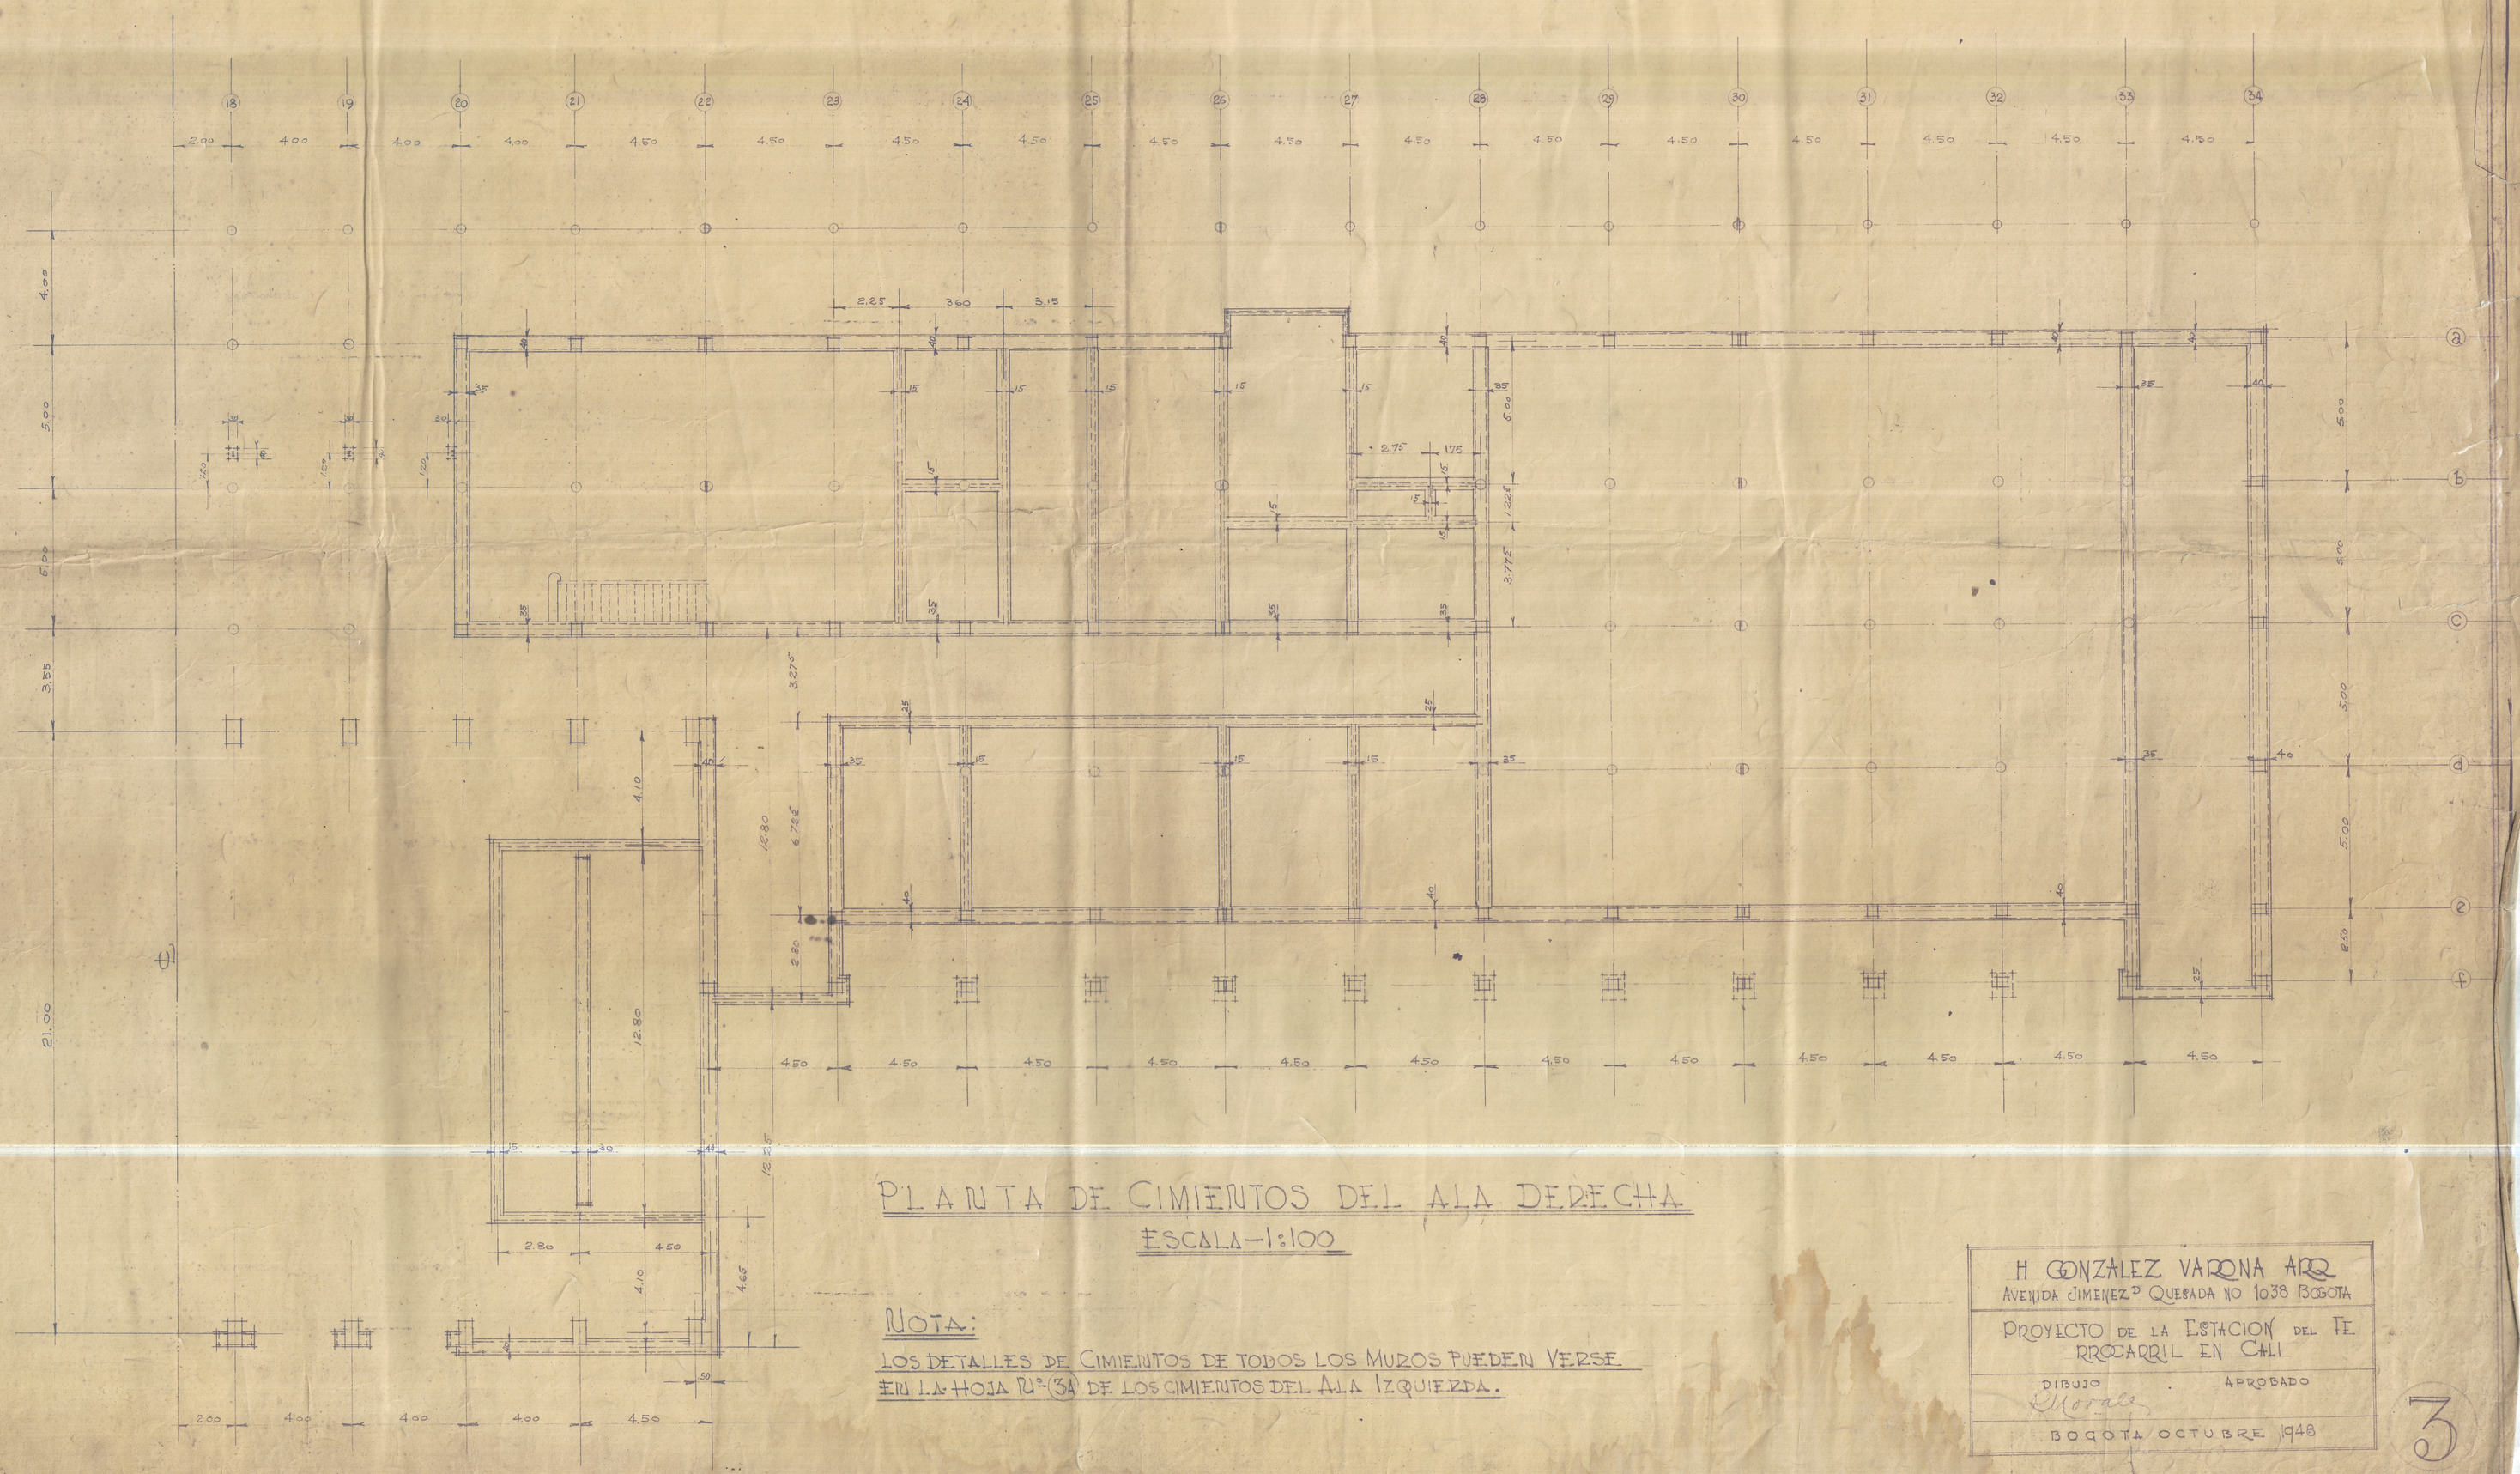

PLANTA DE CIMIENTOS DEL ALA DERECHA

ESCALA—1:100

NOTA:

LOS DETALLES DE CIMIENTOS DE TODOS LOS MUROS PUEDEN VERSE EN LA HOJA Nº (3A) DE LOS CIMIENTOS DEL ALA IZQUIERDA.

H GONZALEZ VARONA ARQ
AVENIDA JIMENEZ DE QUESADA NO 1038 BOGOTA

PROYECTO DE LA ESTACION DEL FERROCARRIL EN CALI

DIBUJO: L. Morales APROBADO

BOGOTA OCTUBRE 1948

3