


PROYECTO DE
CLINICA-FERROVIARIA-
EN CALI-
PROYECTO:-
FRANCISCO-JARAMILLO-J-

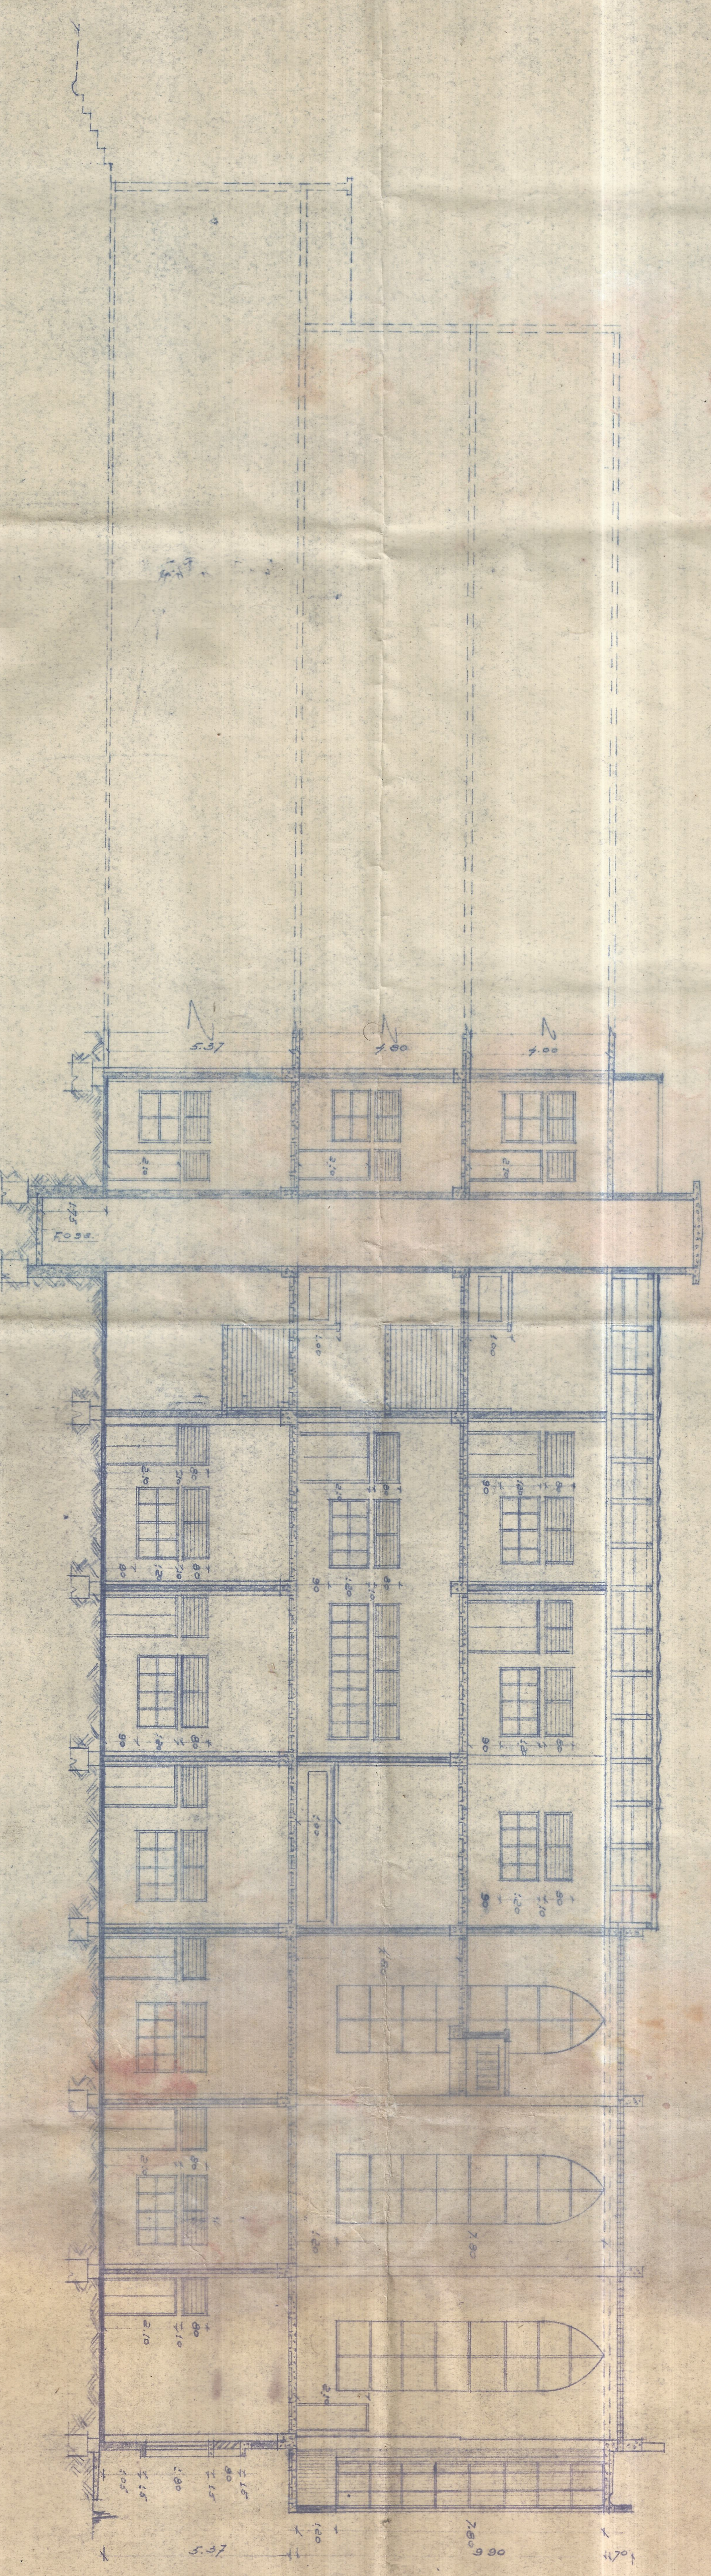

-CORTE-B3-
-E9C-1:100-