


CALLE 35 N'

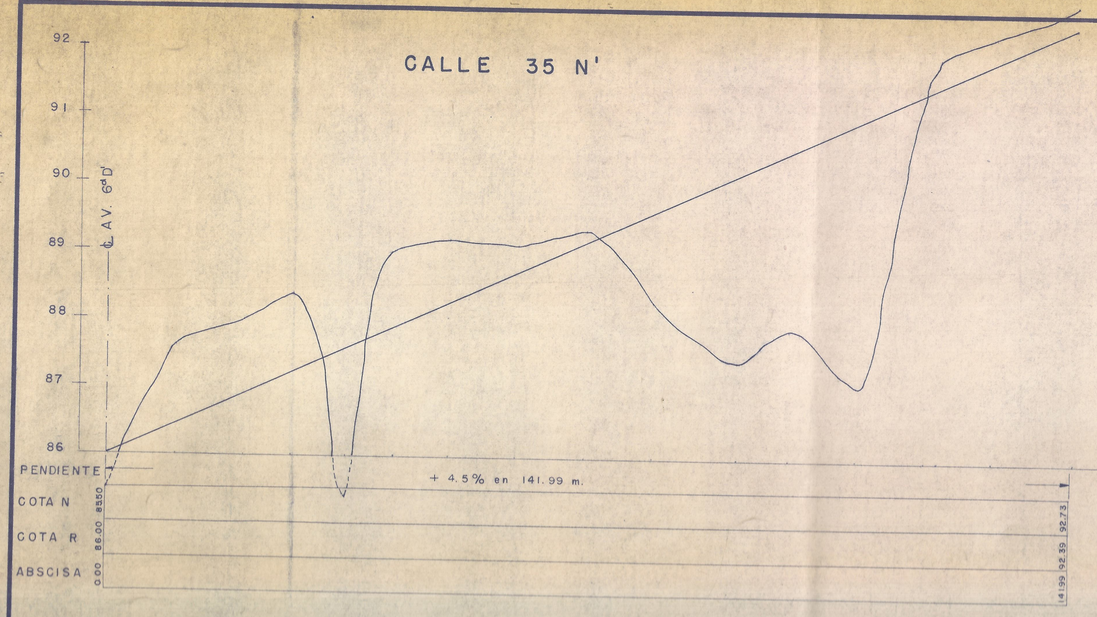


CALLE 36 B

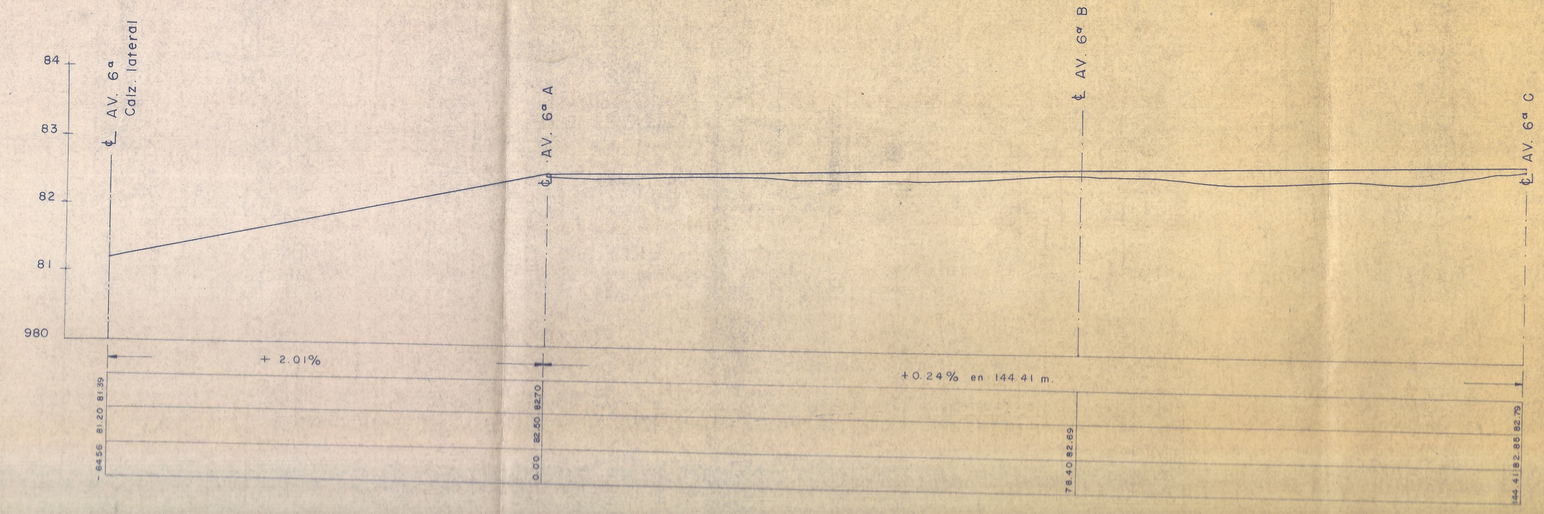


CALLE 36

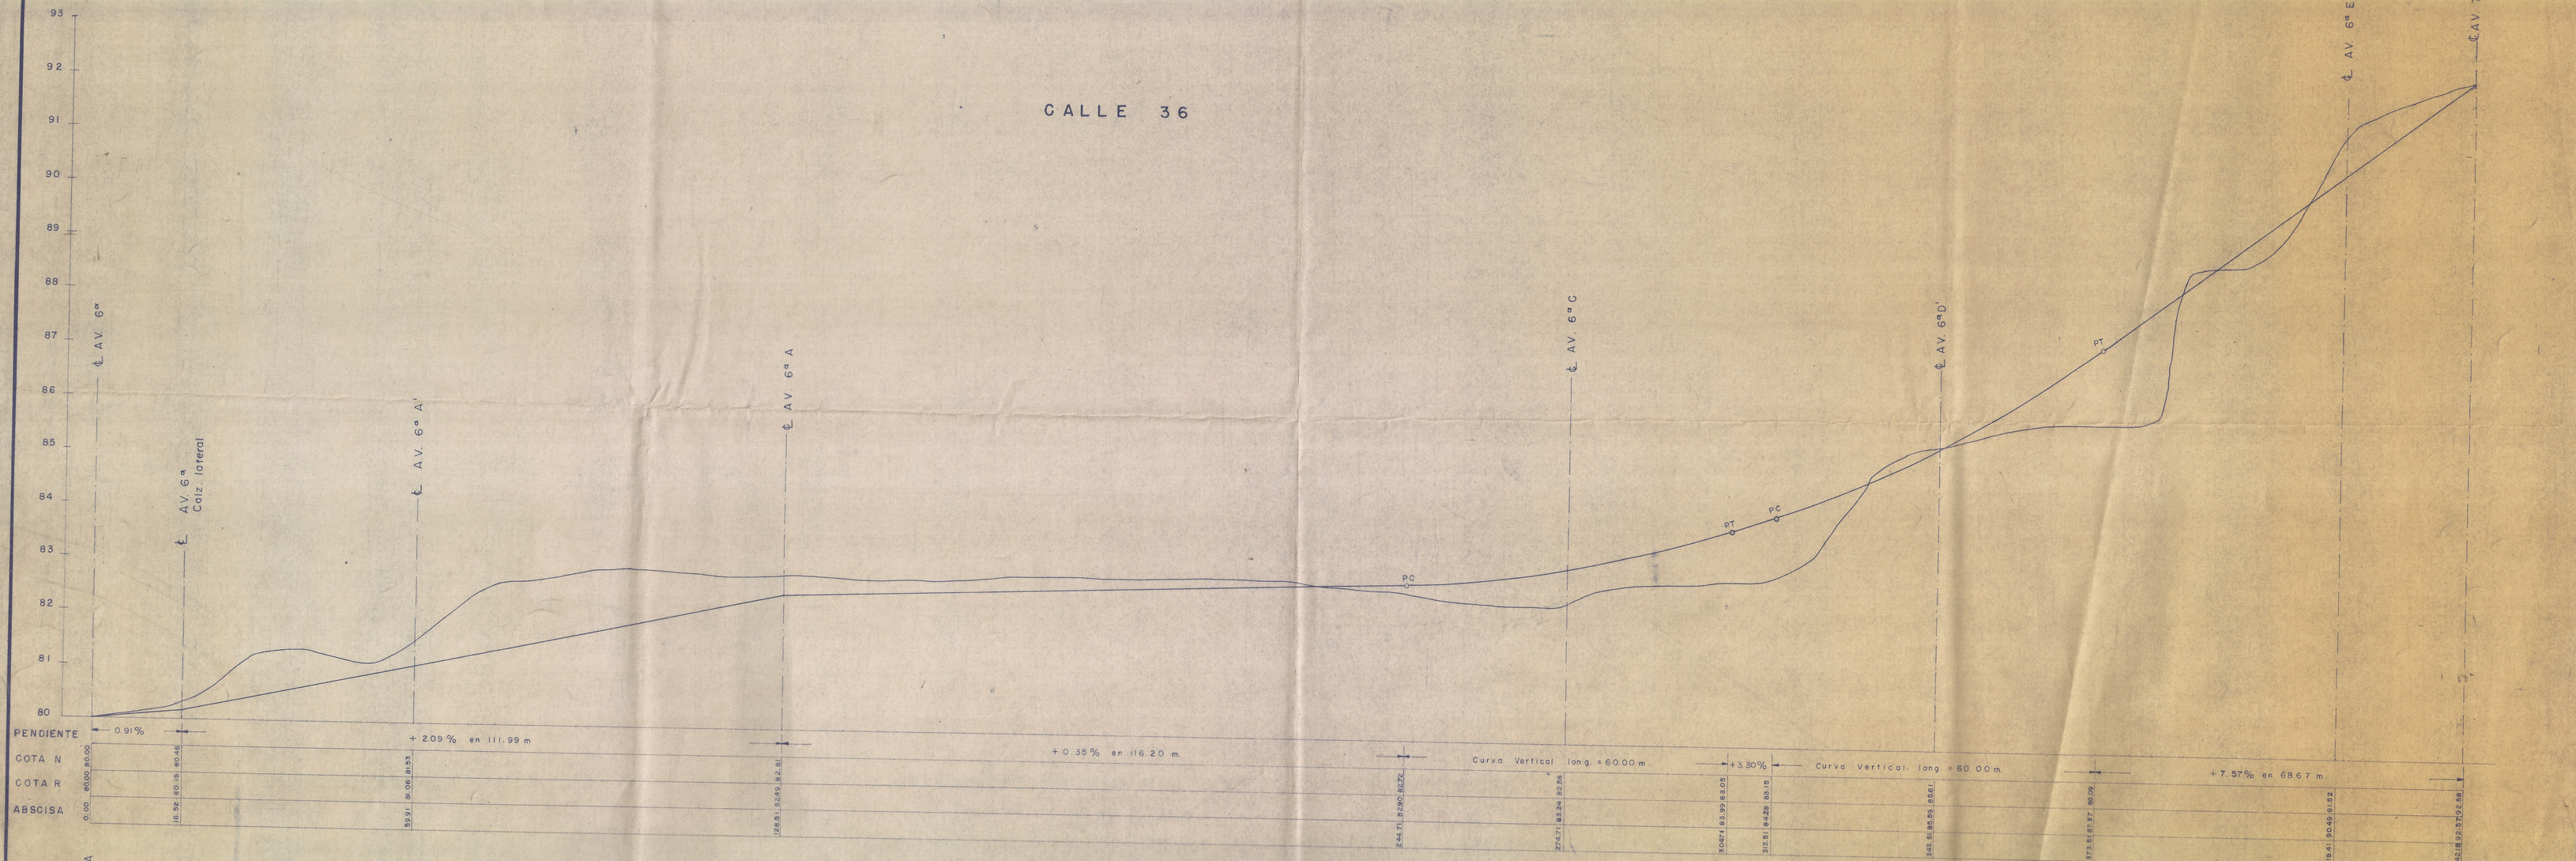


CALLE 35 N

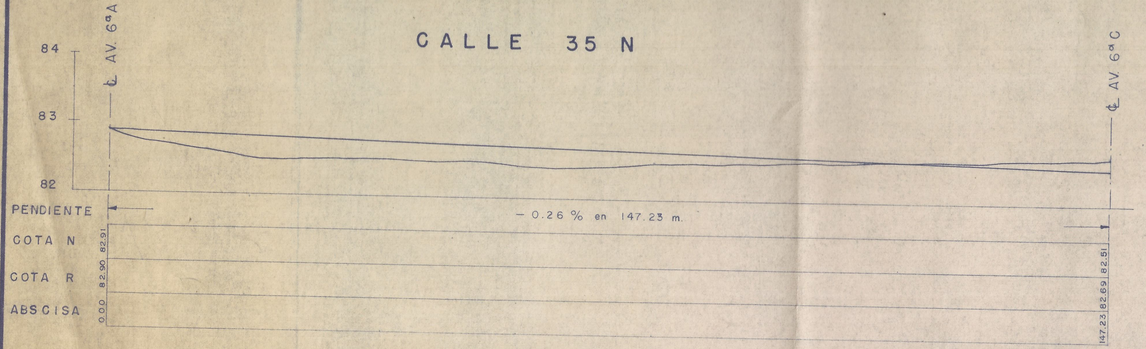

CALLE 36 D

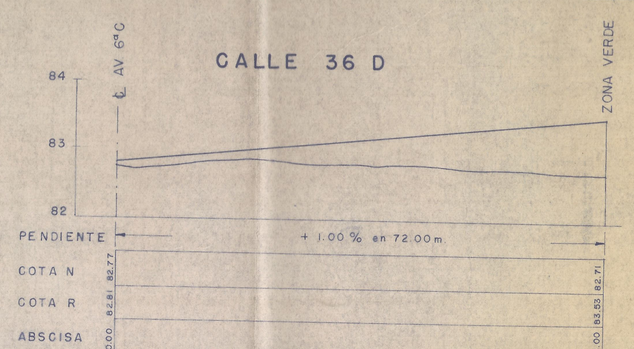

CALLE 36 C

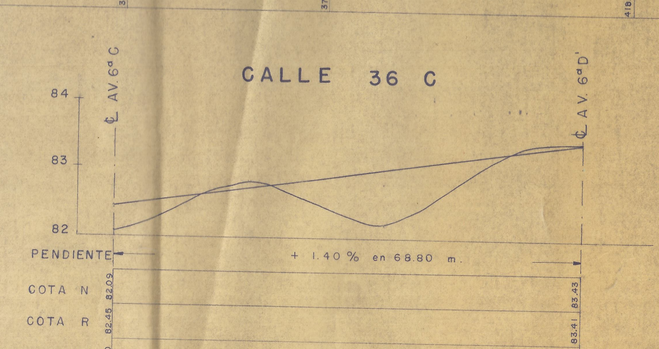

"URBANIZACION CHIPICHAPE" PROPIEDAD DE LOS FERROCARRILES NACIONALES	PROYECTO: MARINO RAMIREZ V.B. — ARQ. ARMANDO CASTRO G. — ING. DIBUJO: M.A.P.	PLANEAMIENTO ESCALAS: V: 1:50 H: 1:500	PLANEACION MUNICIPAL CALI REVISADO _____ APROBADO _____ CALI, MAYO DE 1.969	Dibujo N° 11 Son dibujos 13 ARCHIVO-	OBSERVACIONES: