

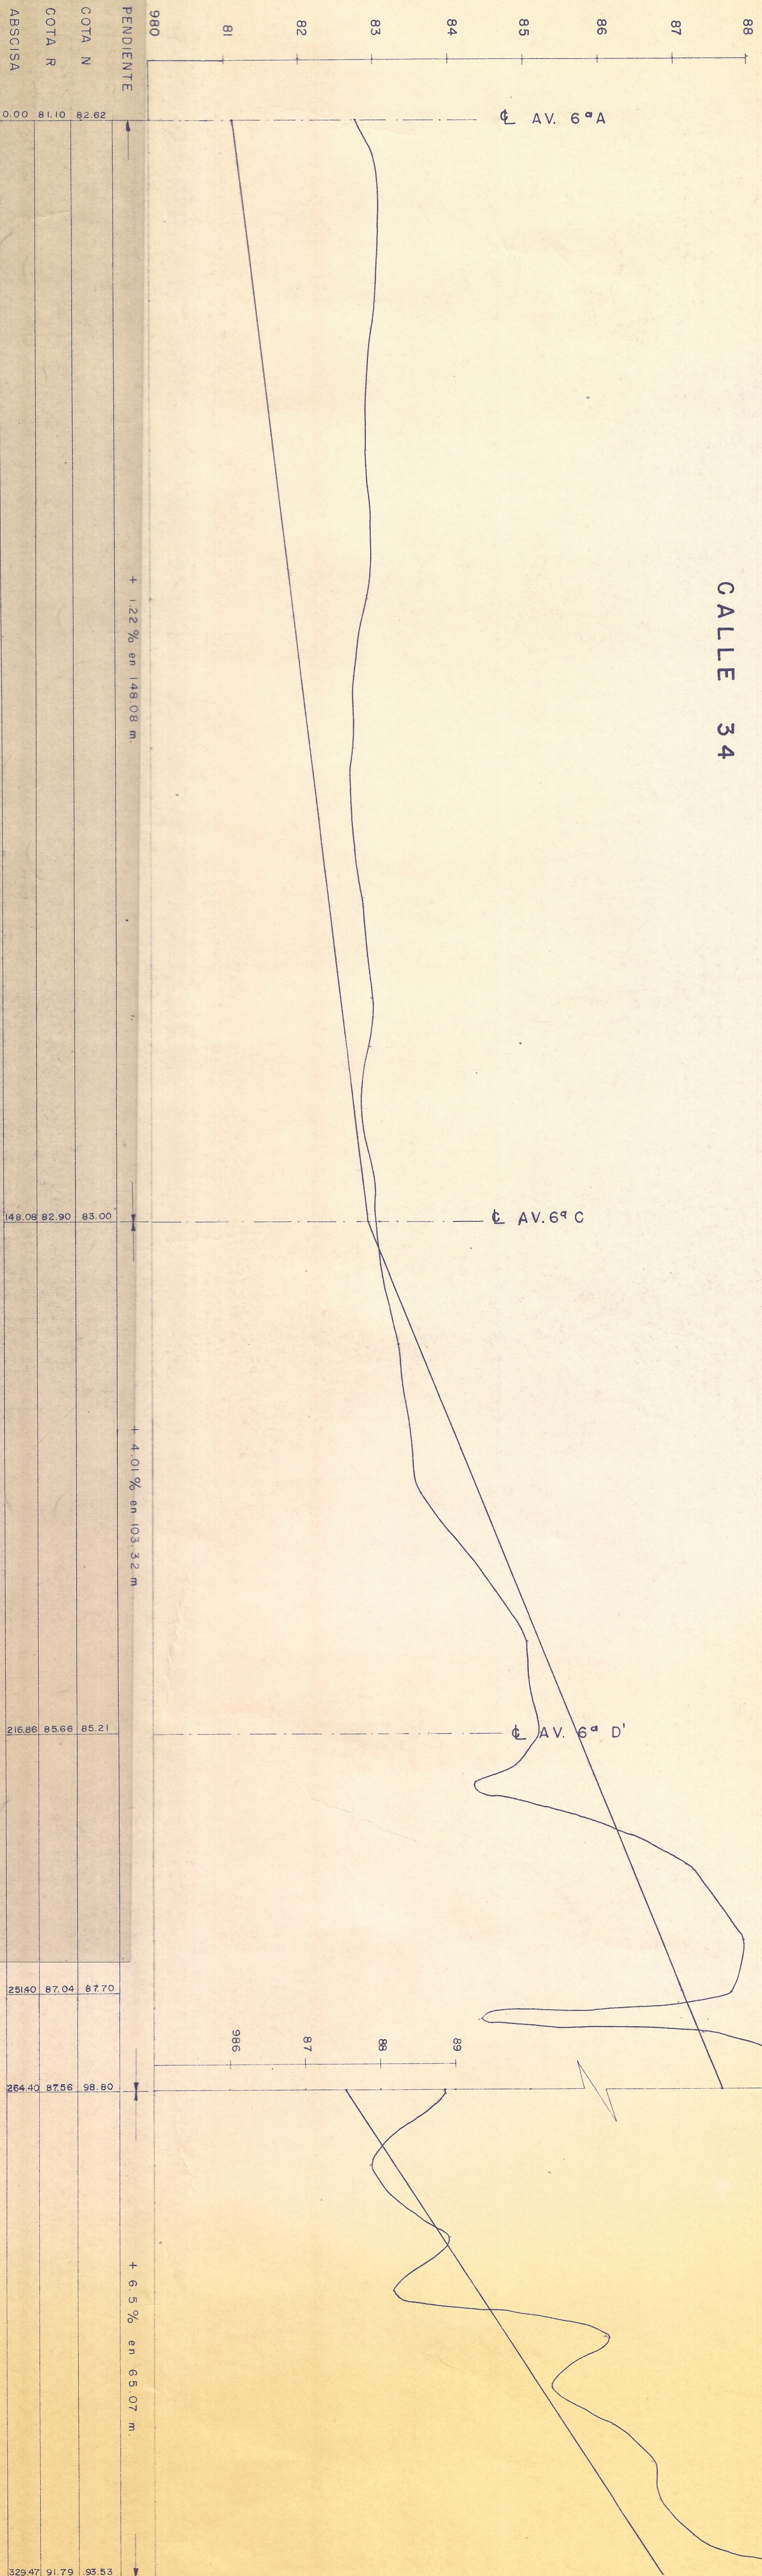


CALLE 34

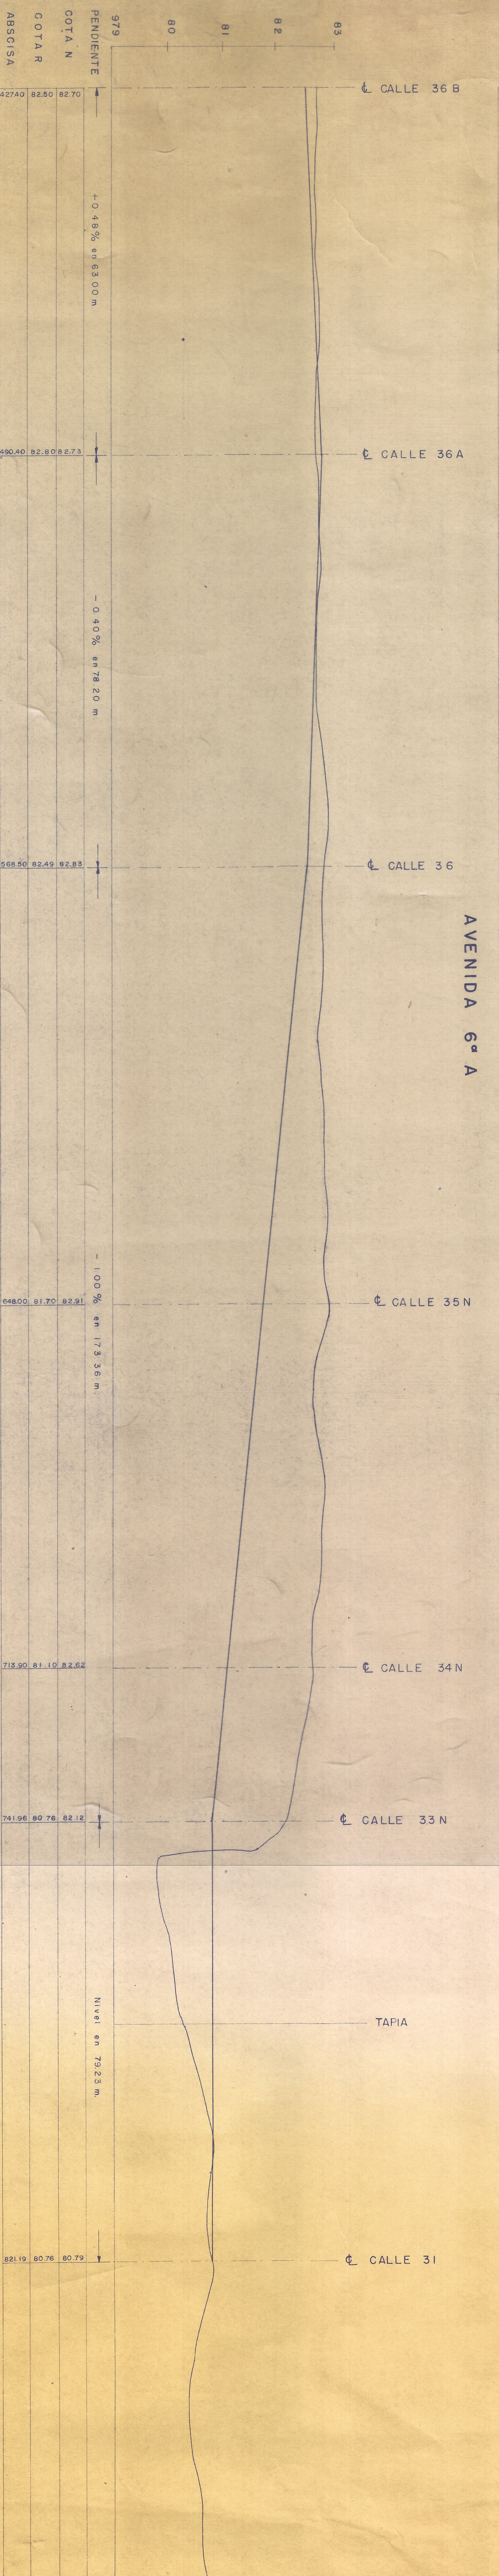

84	83	82	81
PENDIENTE	-1.07% en 45.00 m.		
COTA N	4.300	83.08	83.08
COTA R			
ABSCISA	0.00		

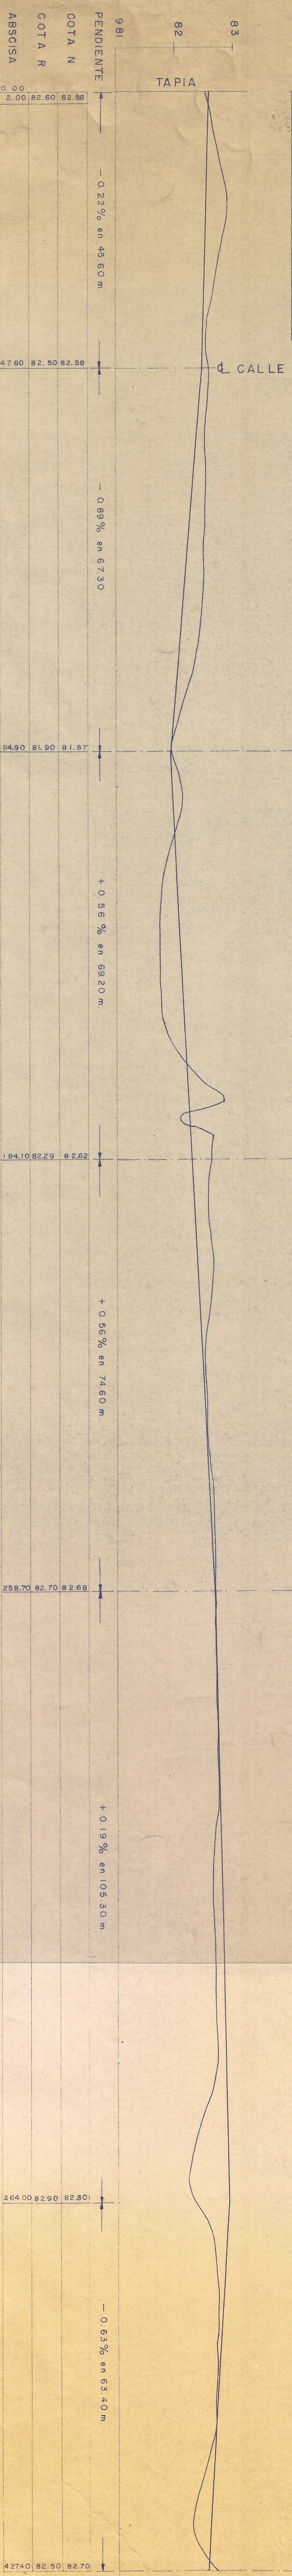

"URBANIZACION CHIPICHAPÉ"

PROYECTO: MARINO RAMIREZ B. — ARA.
ARMANDO CASTRO G. — ING.

PLANEAMIENTO
V: 1:50
ESCALAS: H: 1:500

PLANEACION MUNICIPAL CALI
REVISADO: _____
CALI, MAYO DE 1.969

Dibujo No. 6
Son dibujos 13
ARCHIVO.

OBSERVACIONES: