

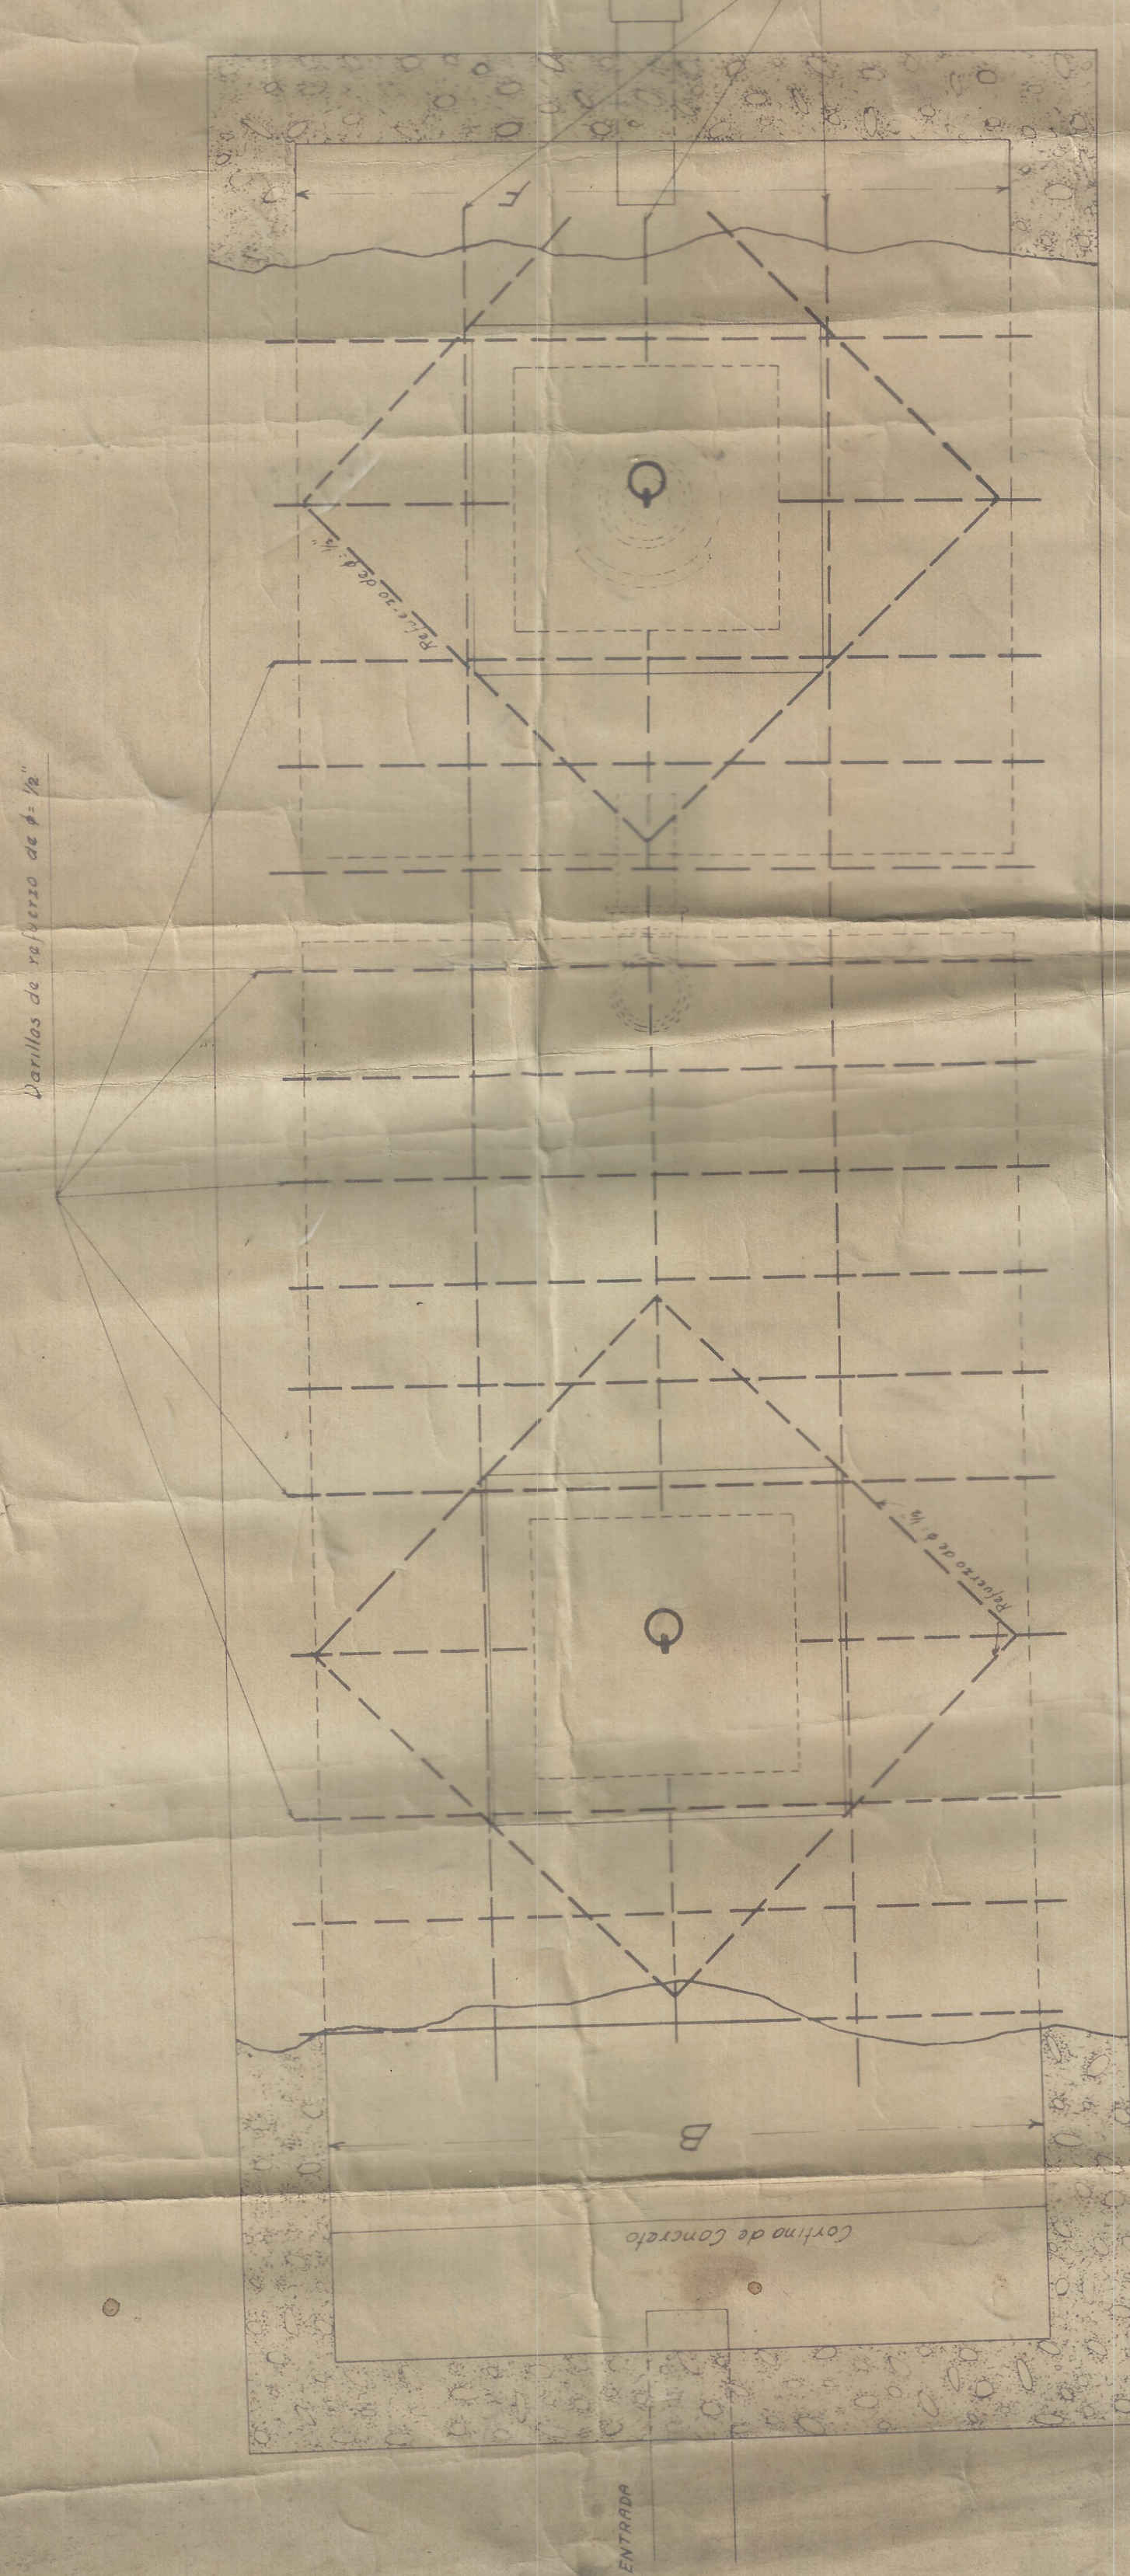


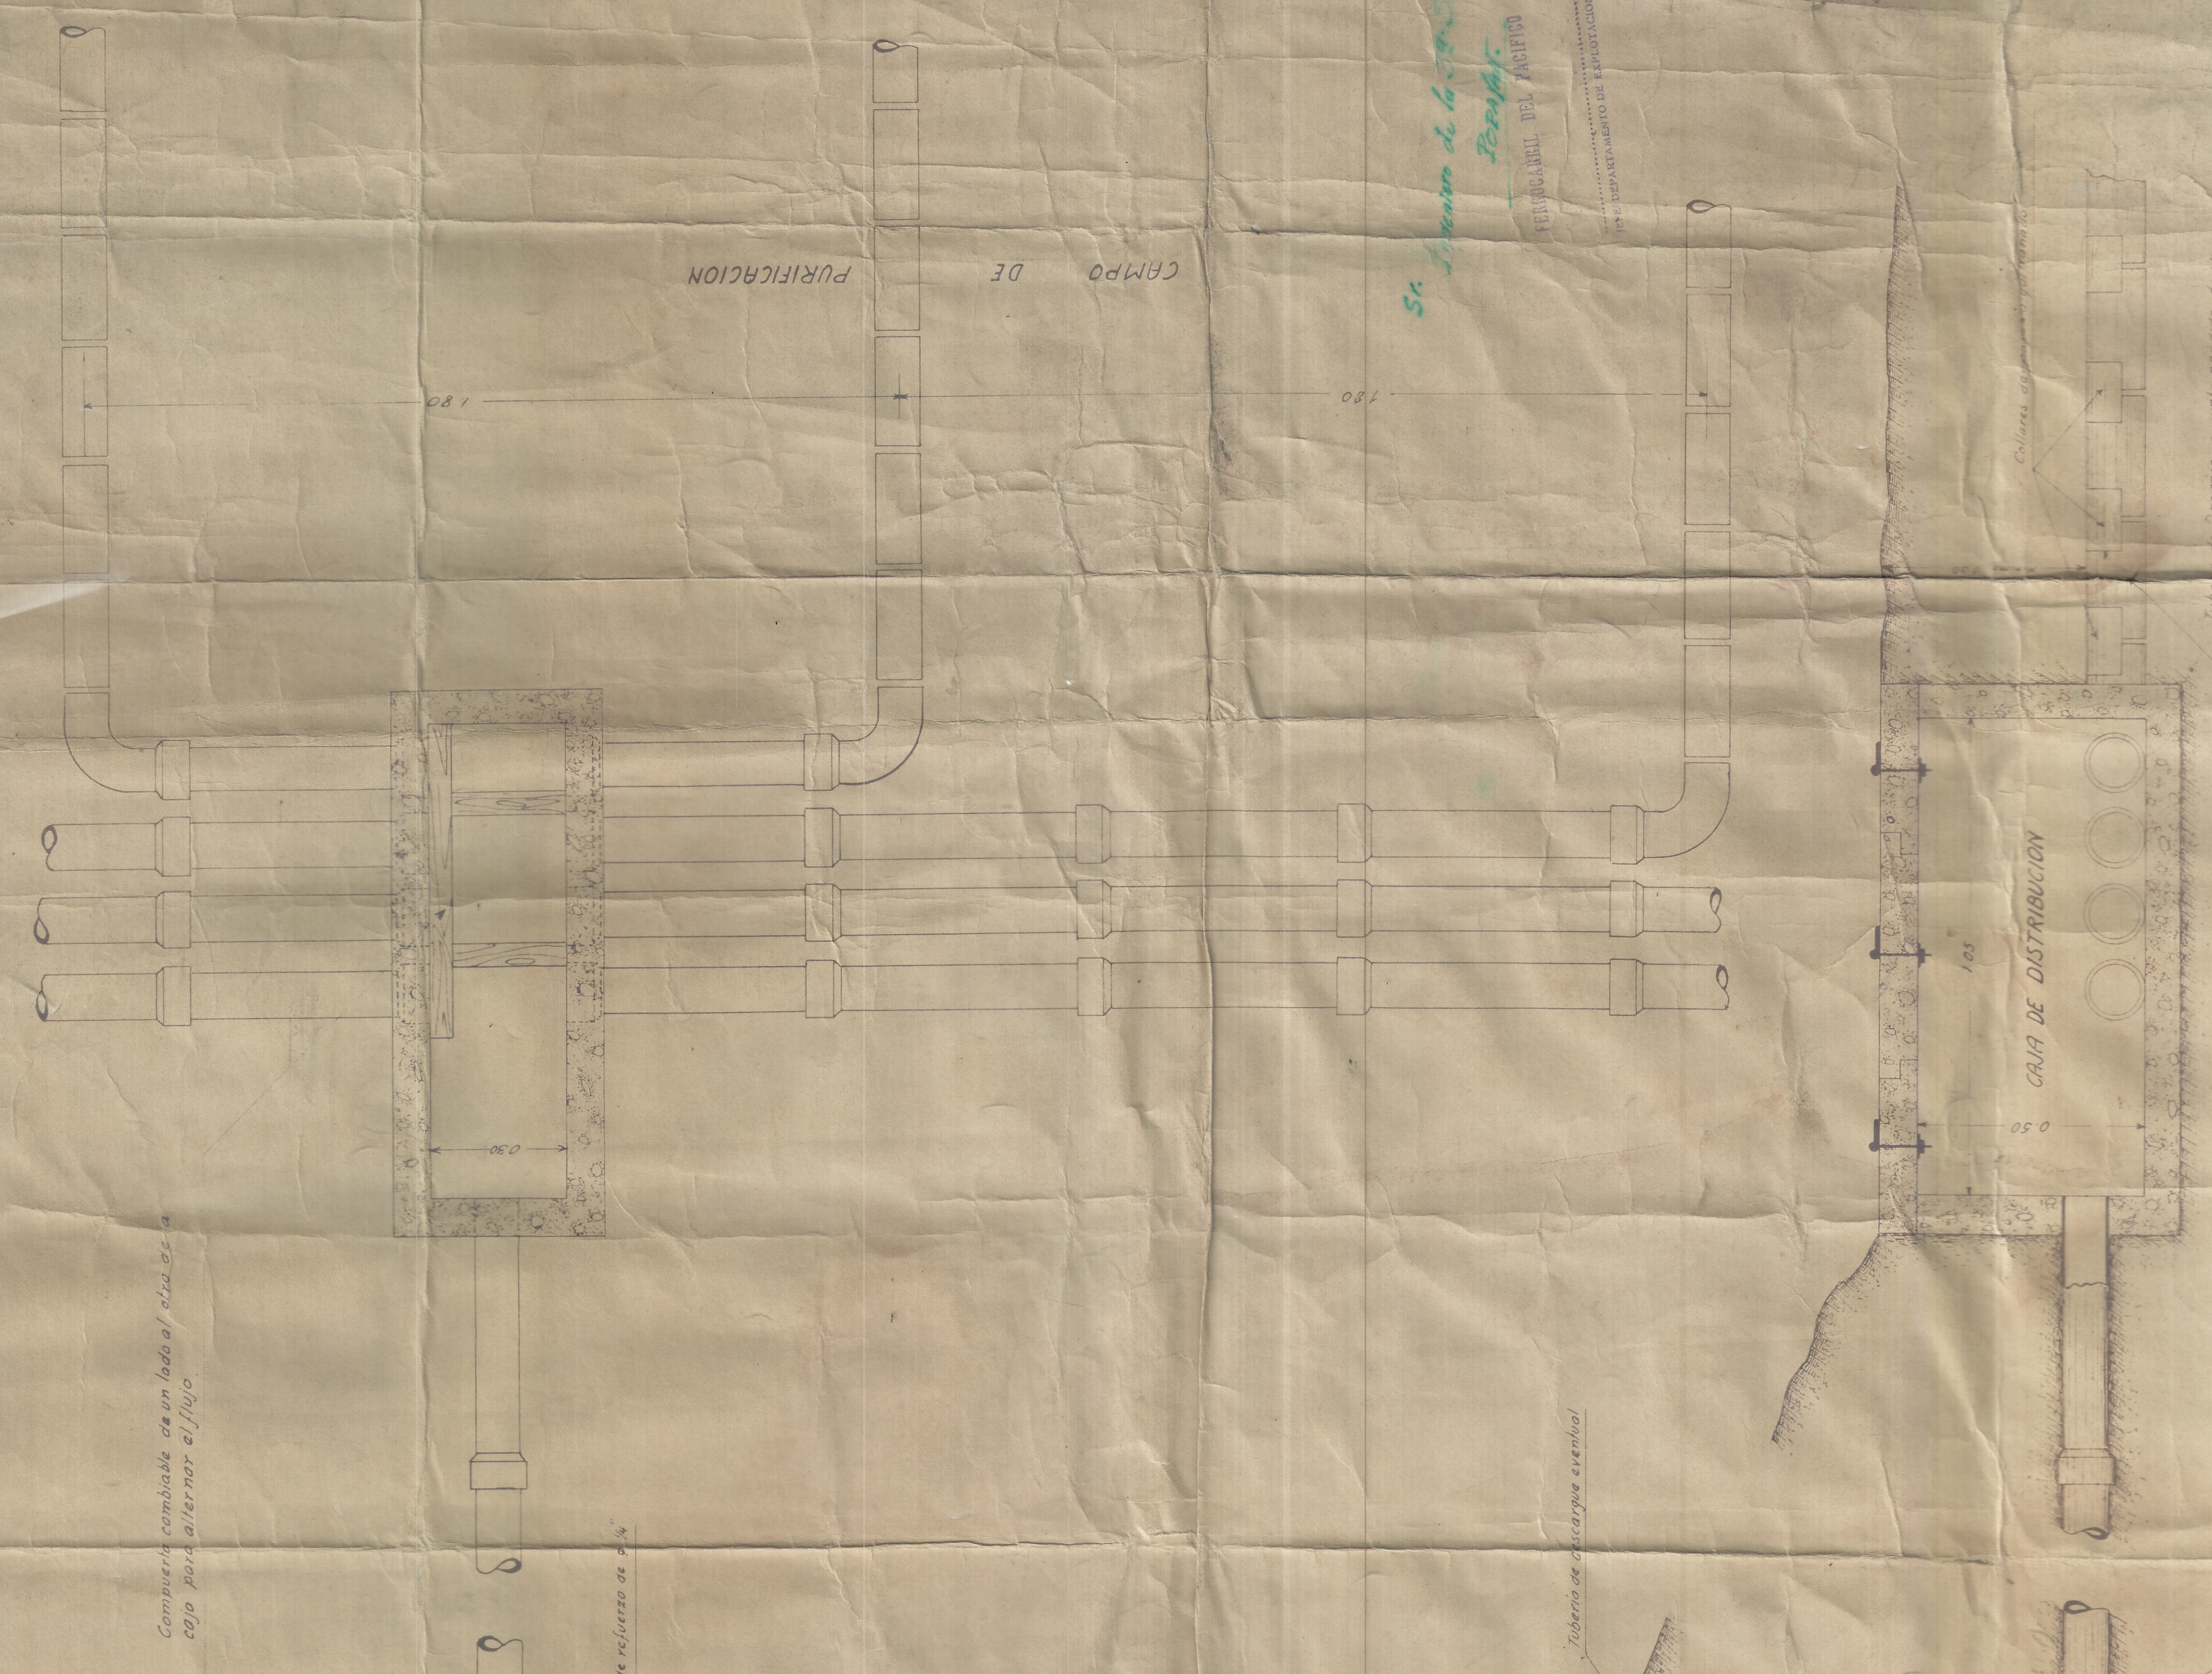

PLANTA

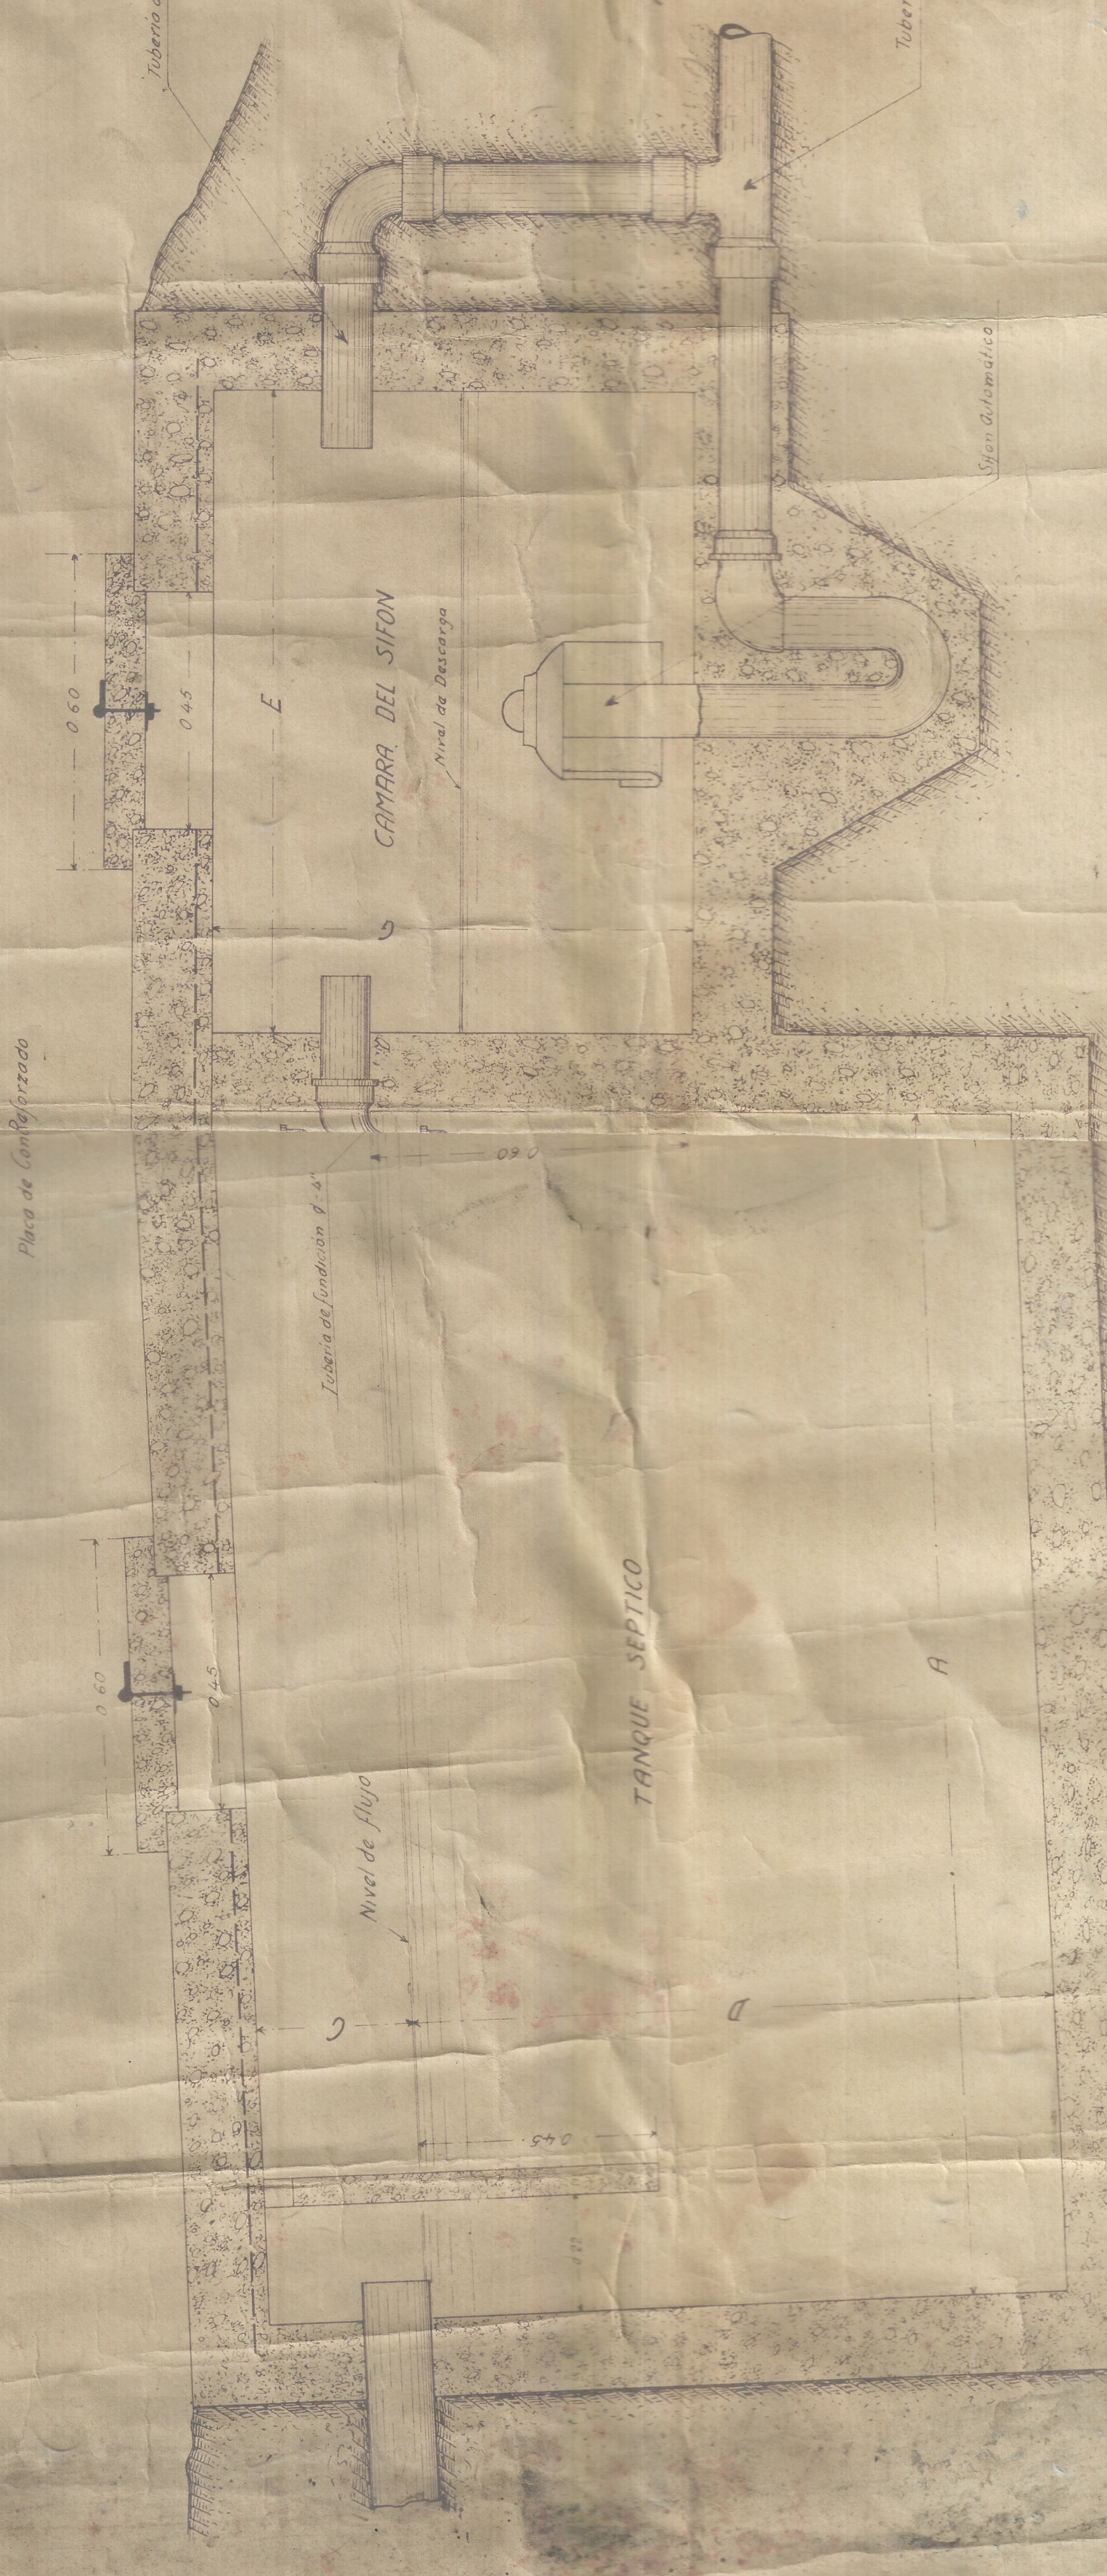

ELEVACION

SECRETADO ADMINISTRATIVO DE LOS
FR. CC. MALES
DEPARTAMENTO TECNICO
PROYECTO DE POZO SEPTICO PARA
COMUNIDADES Y ESTADIOS
DISEÑO DE TUBOS, ASBESTO, PAPI
CUBIERTA, PINTURA, etc.
H. A. G. P. O. 1950