


Ramal para Carboneras de Timba-Quebrada La

Proyecto:


Puente = V. B.

Dibujó: *E. Ezequiel*
Calí II-10/54

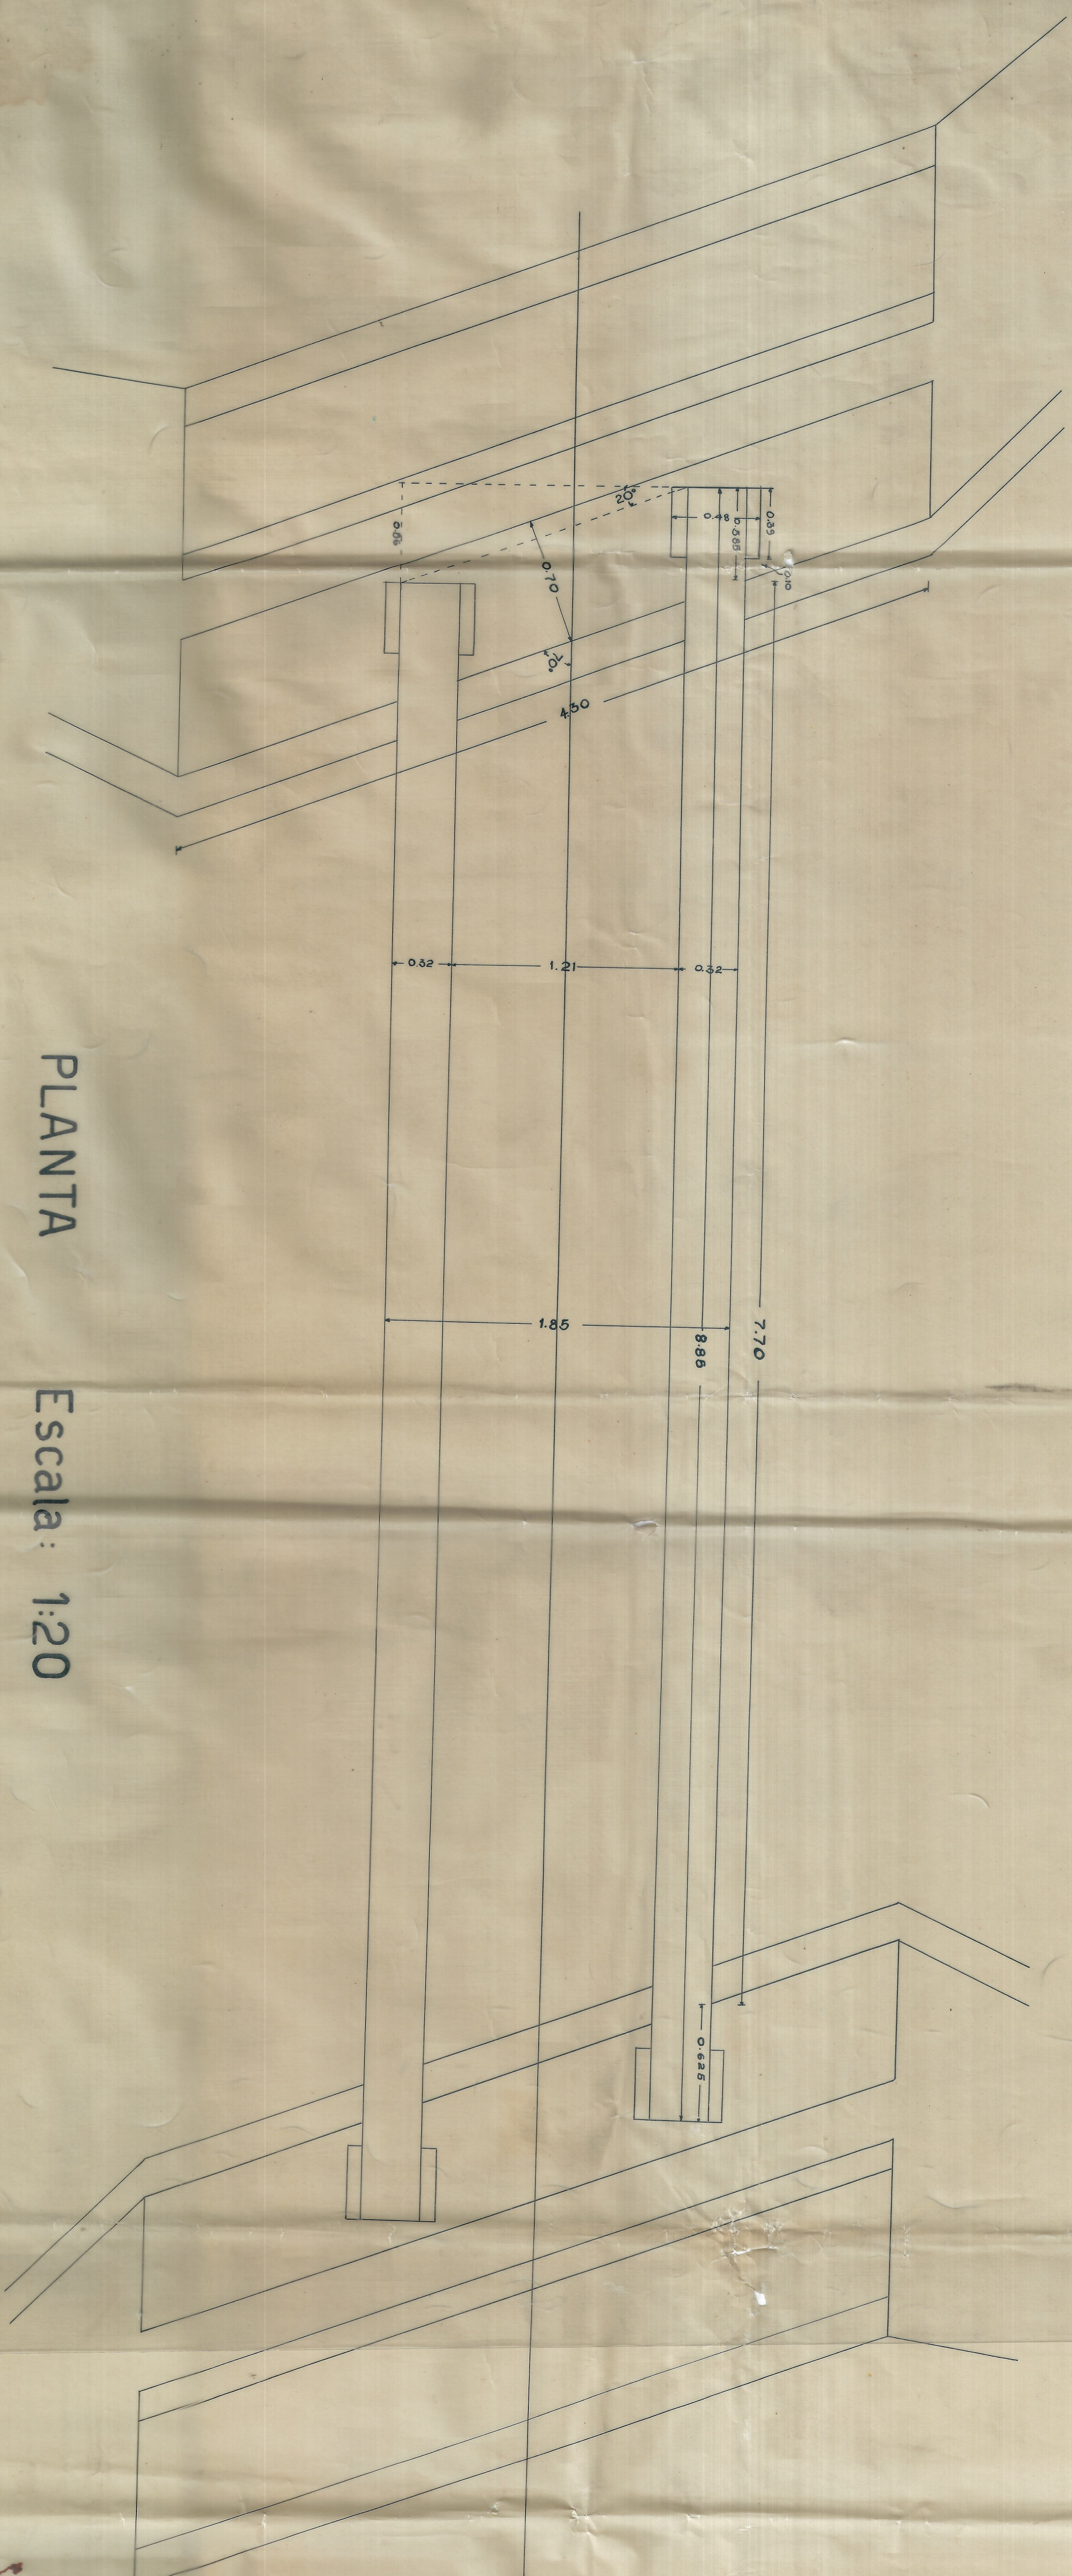

PLANTA

Escala: 1:20

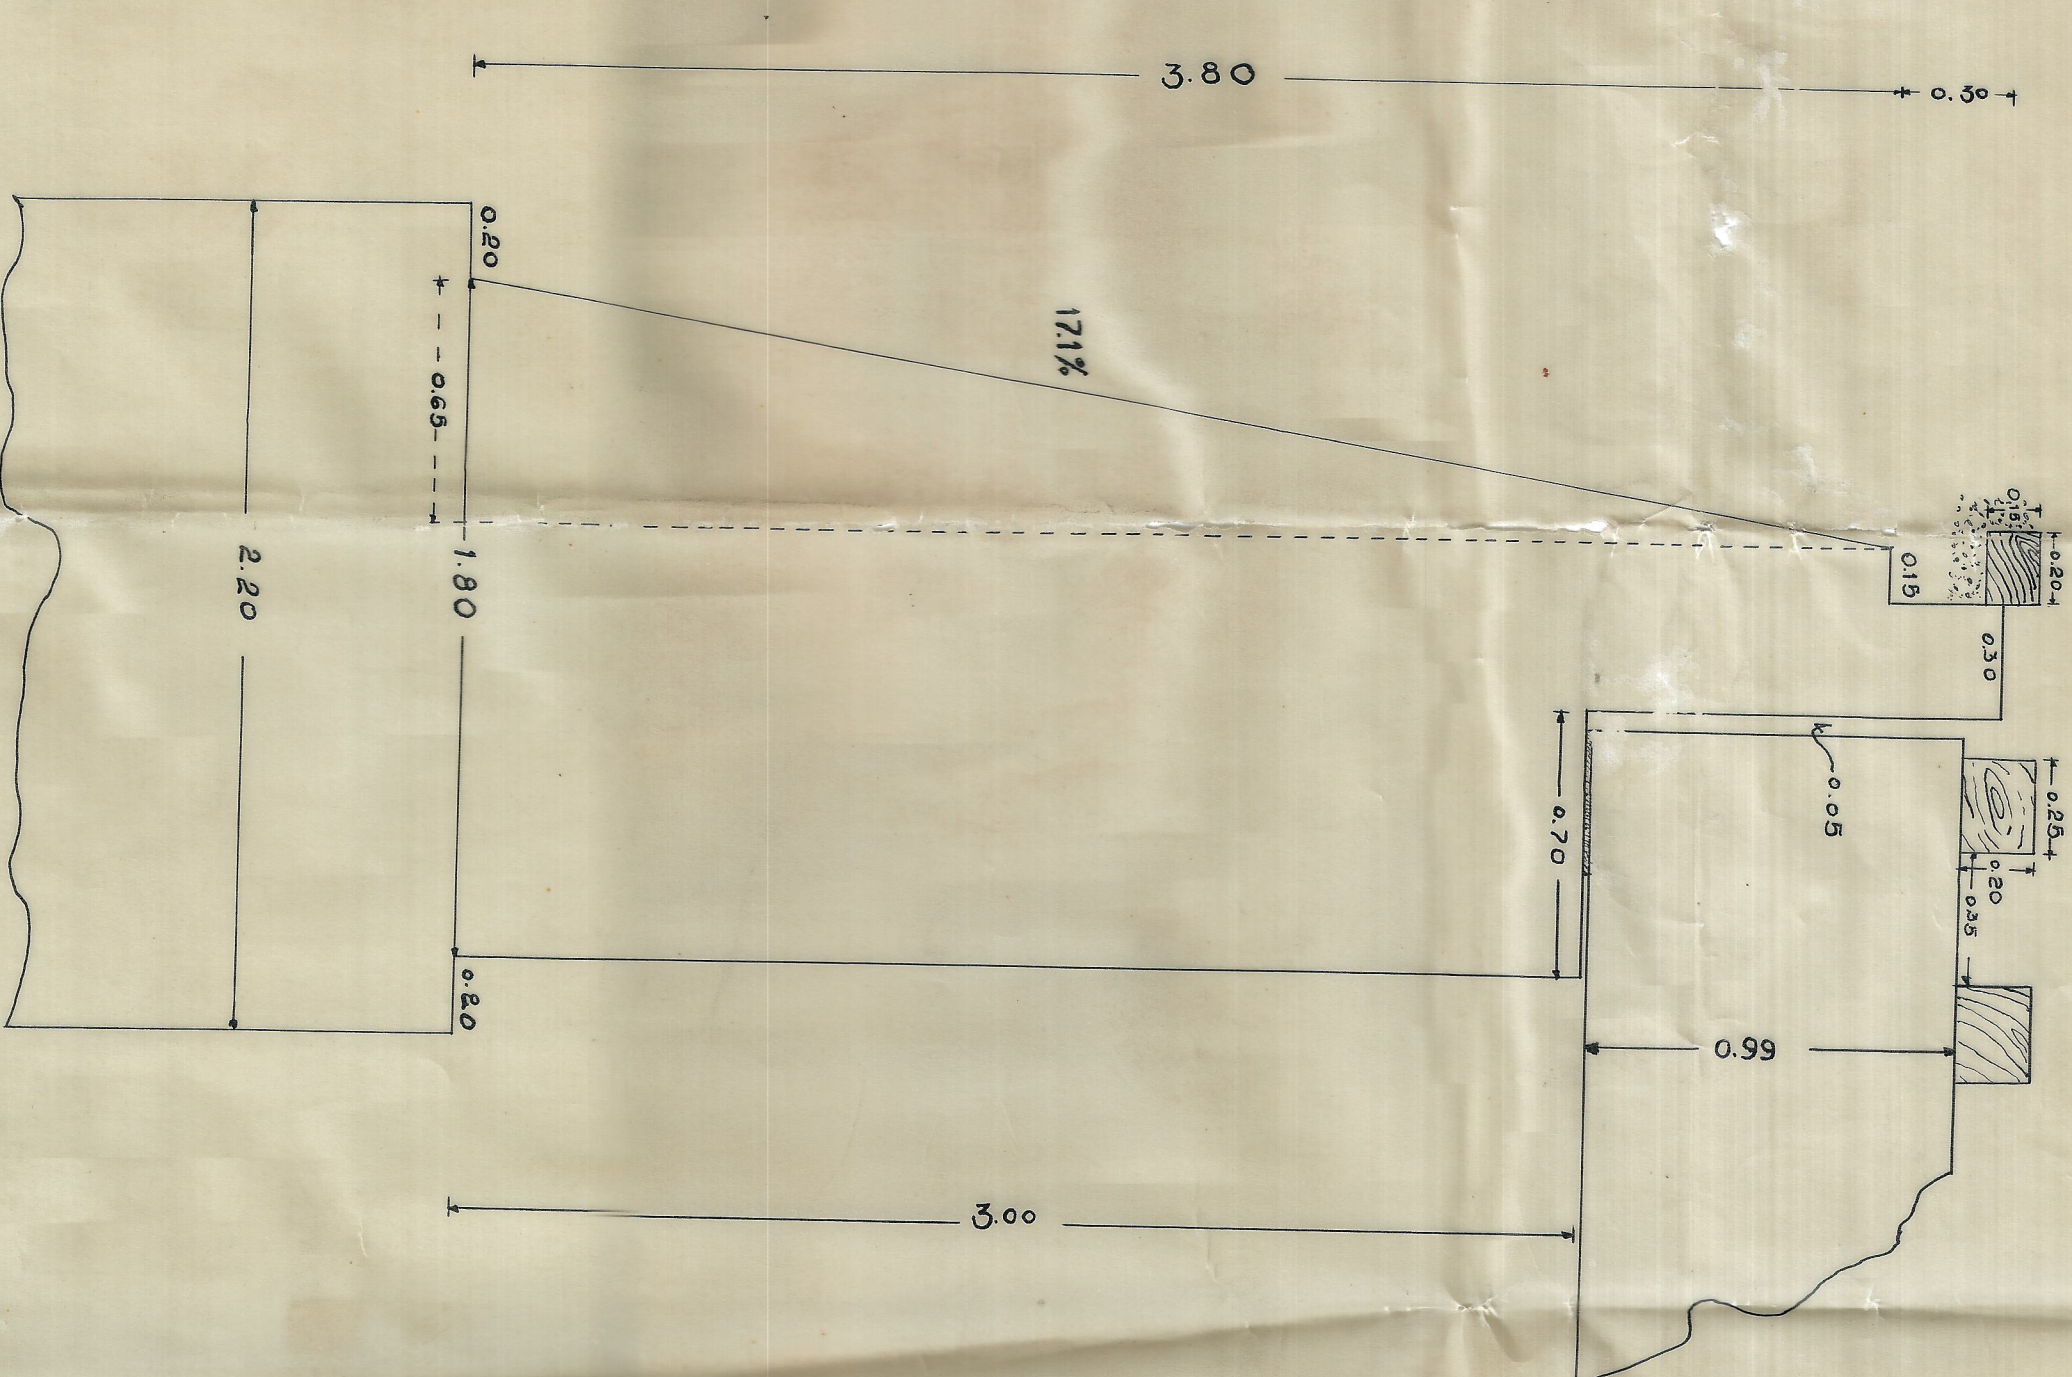

APoyo DEL Puente Escala: 1:20