


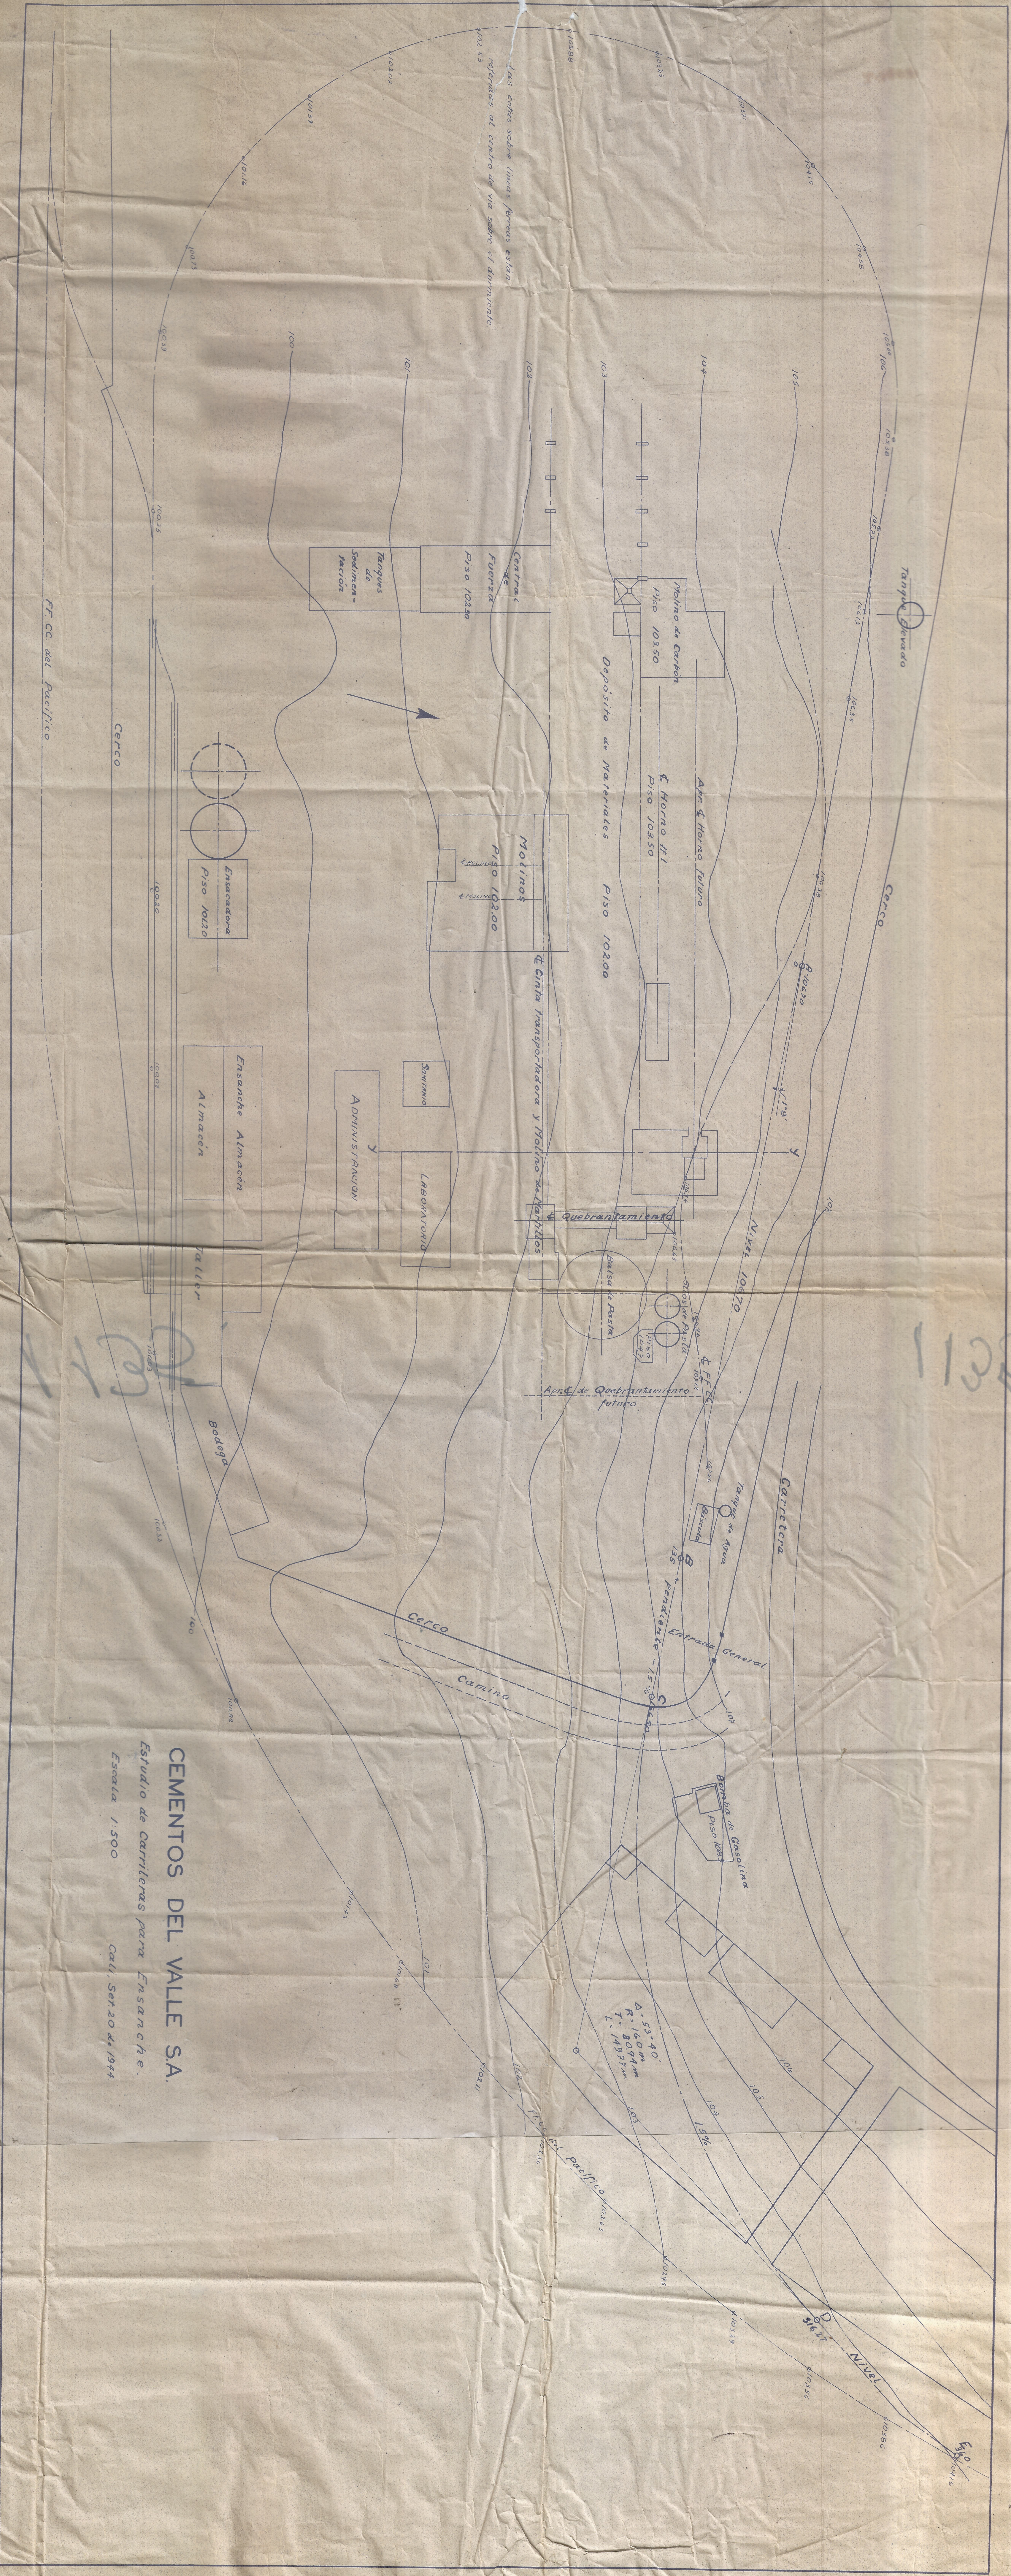

CEMENTOS DEL VALLE S.A.
Estudio de Carreteras para Ensayo
Escala 1/500
Calí, Sep 20 de 1974