


YUMBO

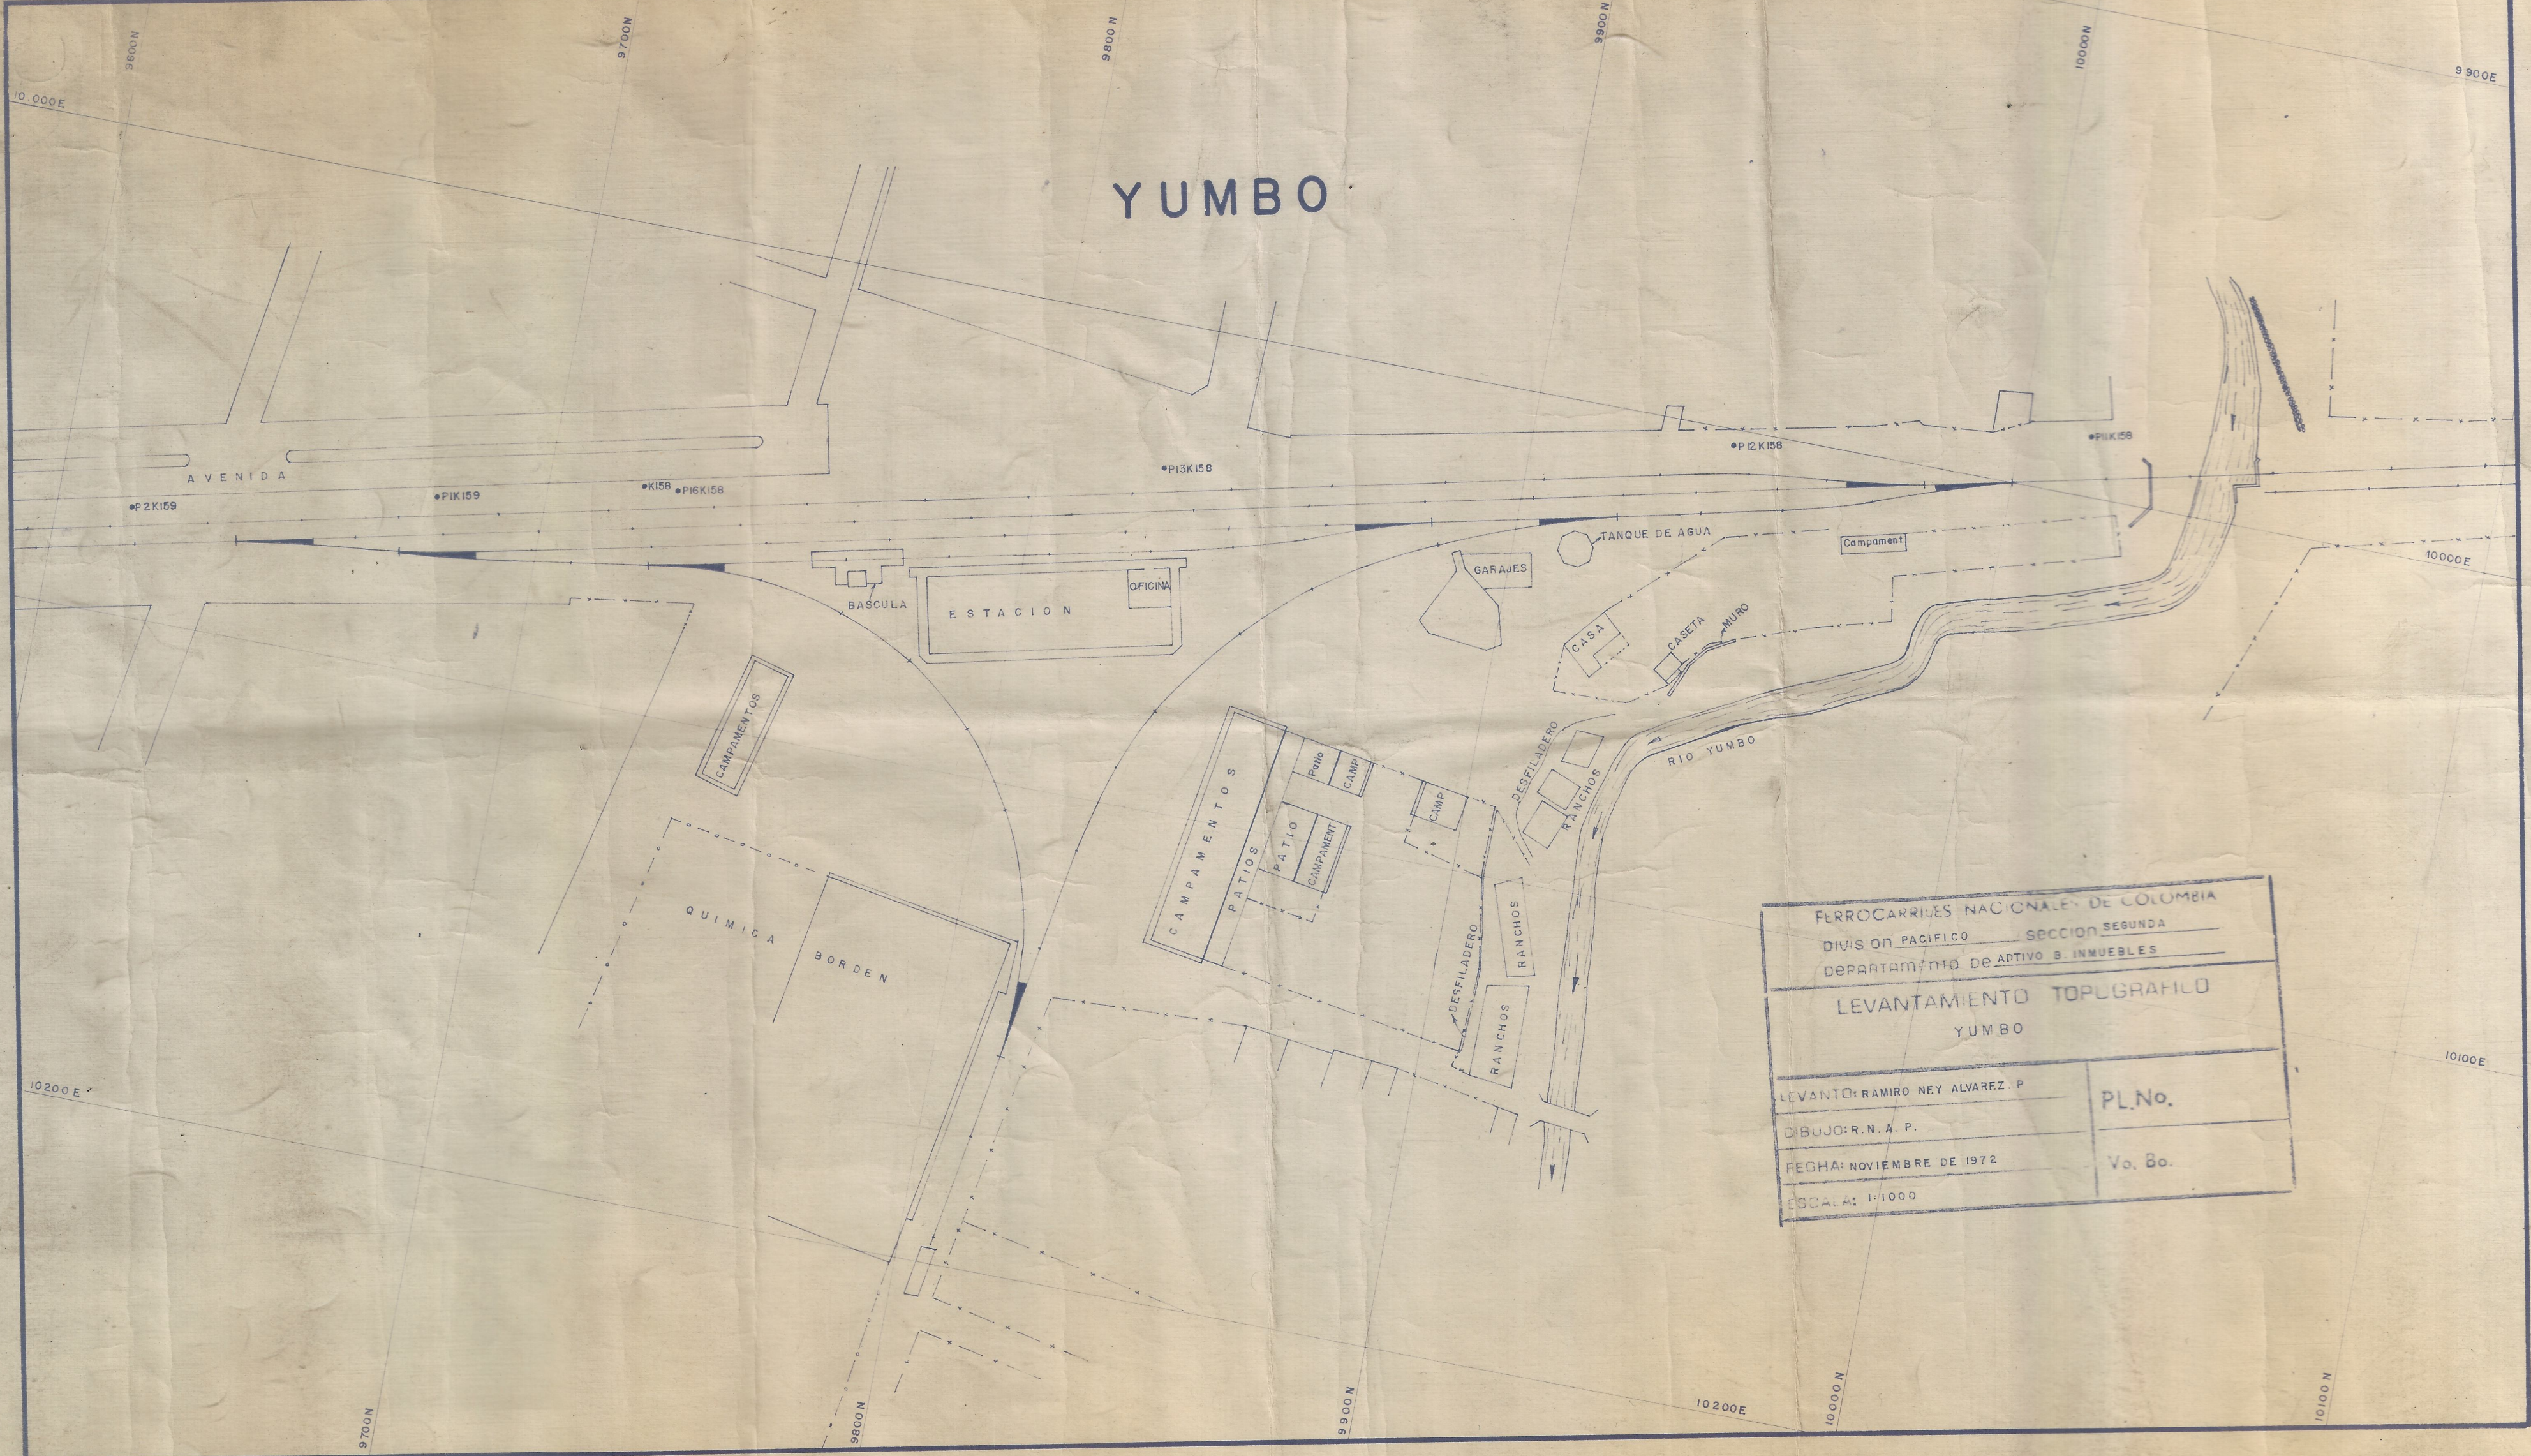

FERROCARRILES NACIONALES DE COLOMBIA	
DIVISION PACIFICO SECCION SEGUNDA	
DEPARTAMENTO DE ACTIVO B. INMUEBLES	
LEVANTAMIENTO TOPOGRAFICO	
YUMBO	
LEVANTADO: RAMIRO NEY ALVAREZ P.	PL. No.
DIBUJO: R. N. A. P.	Vo. Bo.
FECHA: NOVIEMBRE DE 1972	
ESCALA: 1:1000	