

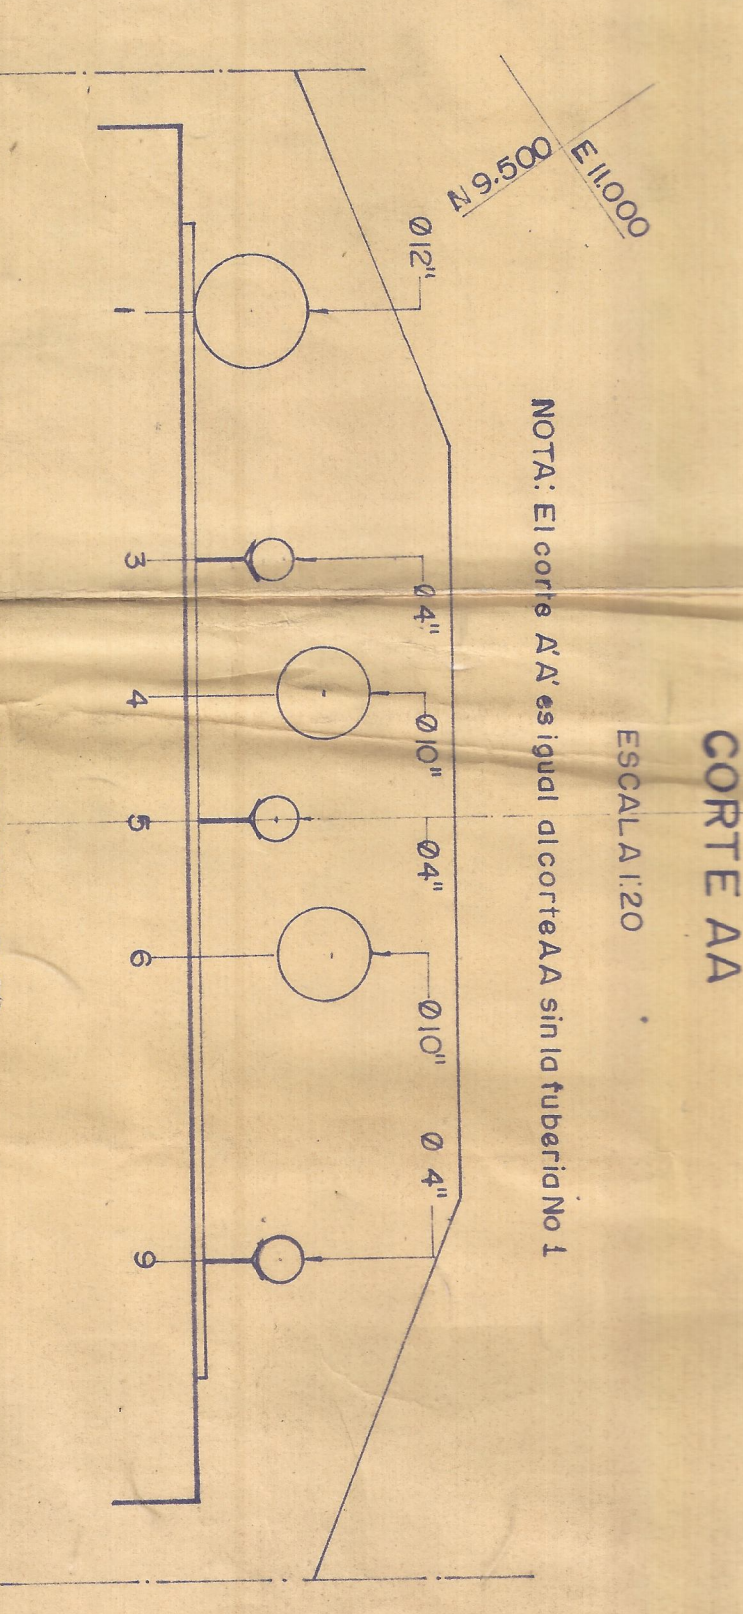


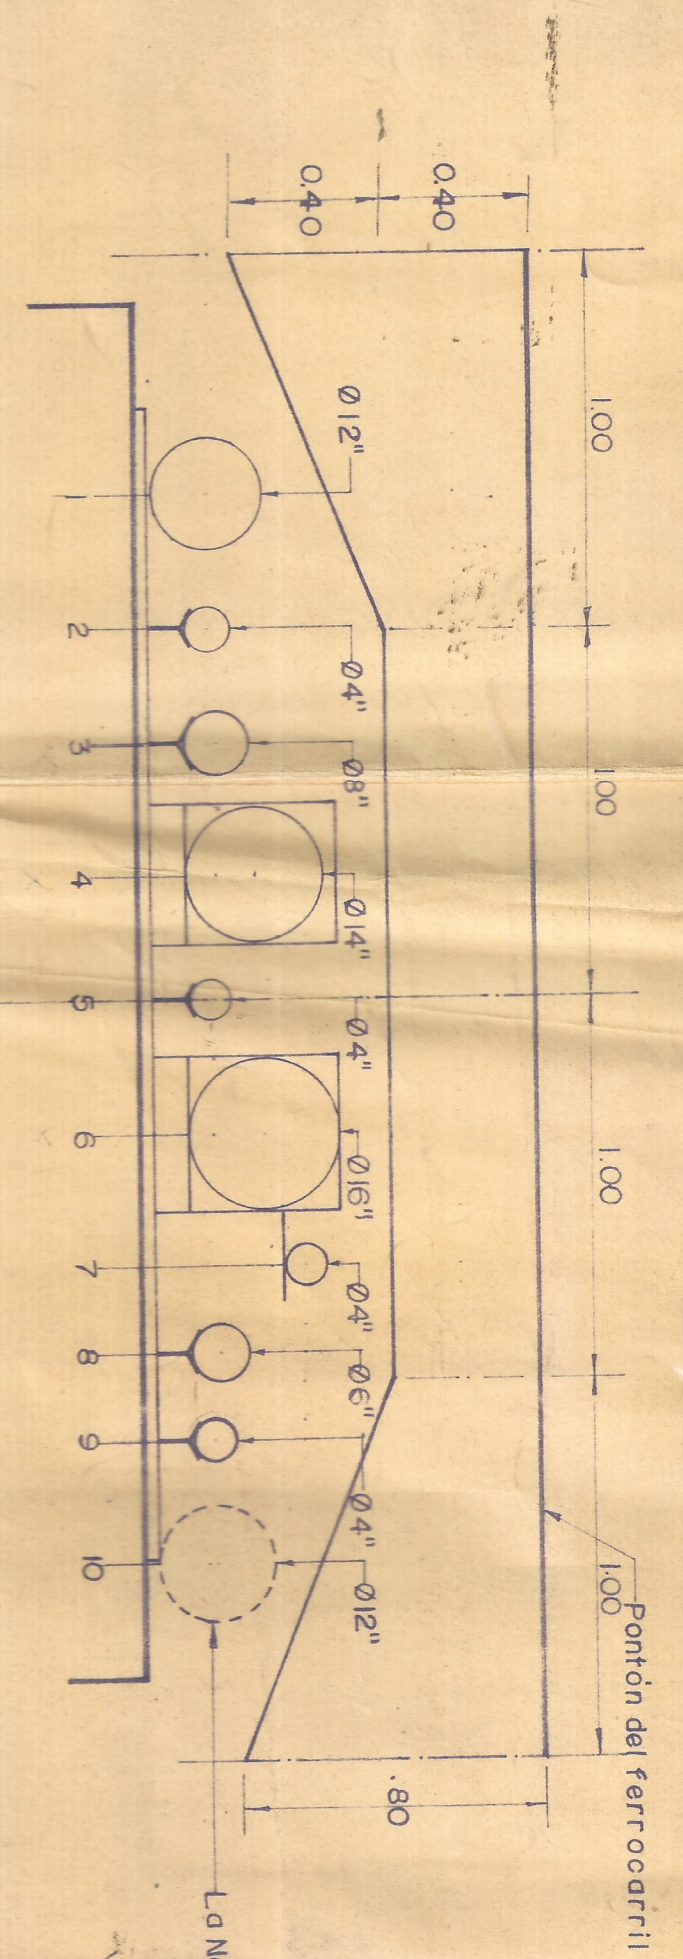

- DETALLE ① - En este punto la tubería N°1 que viene de la planta Esso desviándose hacia el muelle nuevo.
- DETALLE ② - En este punto las tuberías Nos 2 y 8 se desvían hacia la planta Química Borden.
- DETALLE ③ - En este punto las tuberías Nos 4 y 6 se desvían hacia la planta Esso.

N9700 E10800

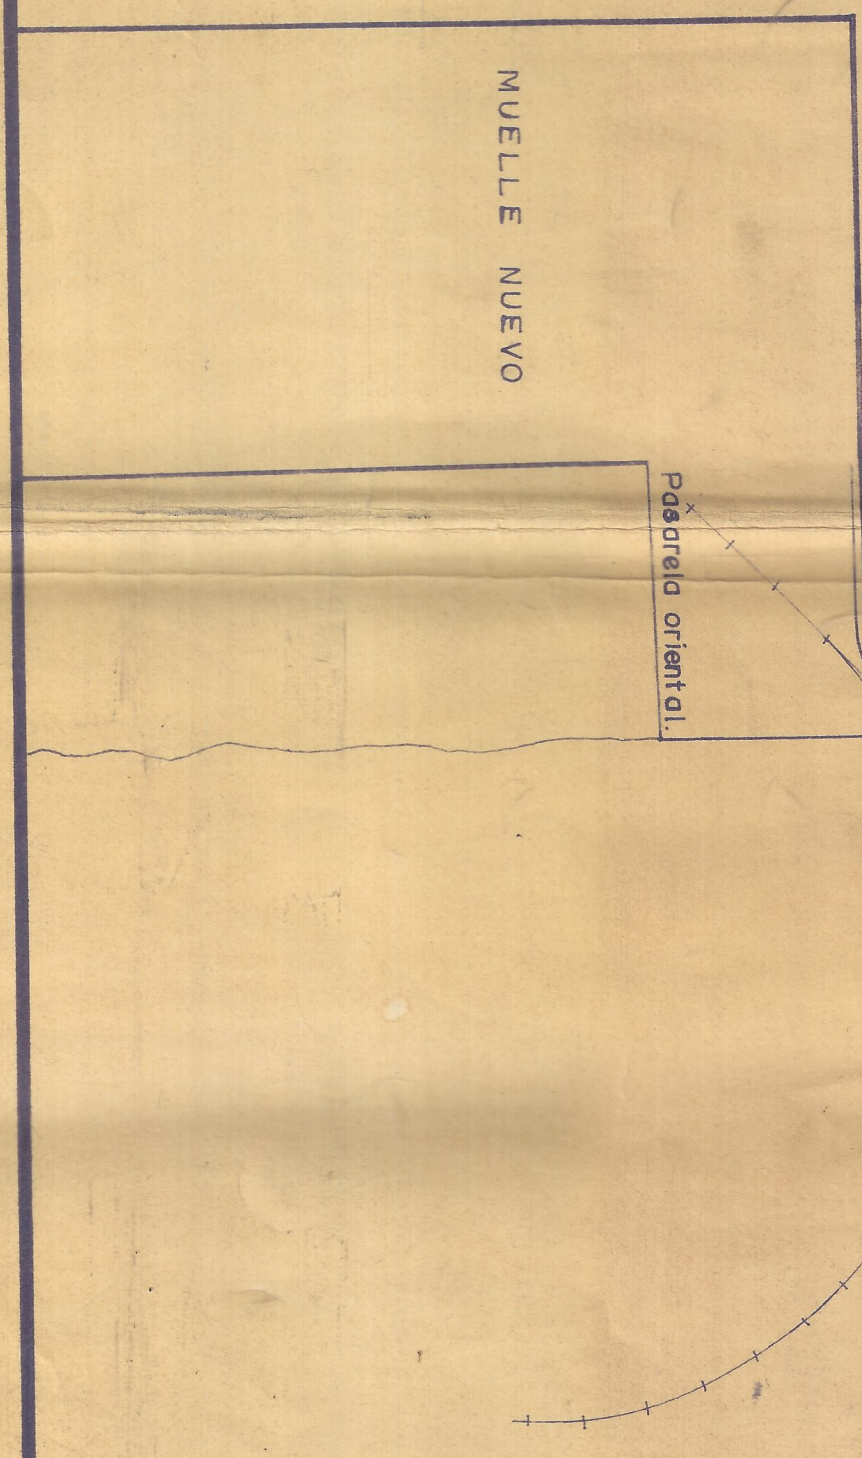


N9800 E10800

Avda portuaria


NOMENCLATURAS (CORTE AA)		
Nº	PROPIETARIO	USUARIO
1	Esso Colombiana	Esso Marina Diesel
2	Química Borden	Química Borden

Avda Central


N9900 E10500

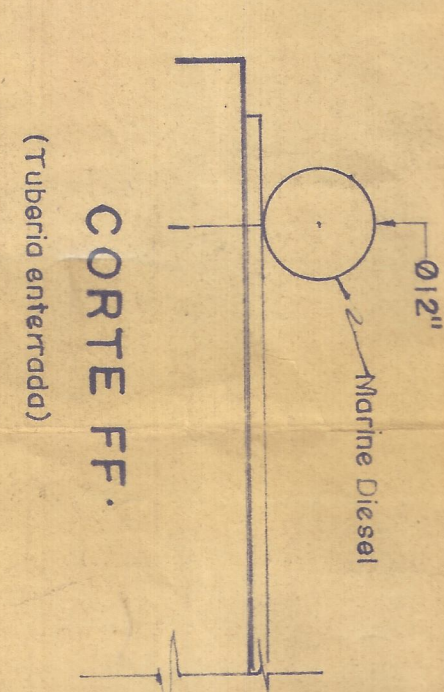

Corte EE
Escala 1:20

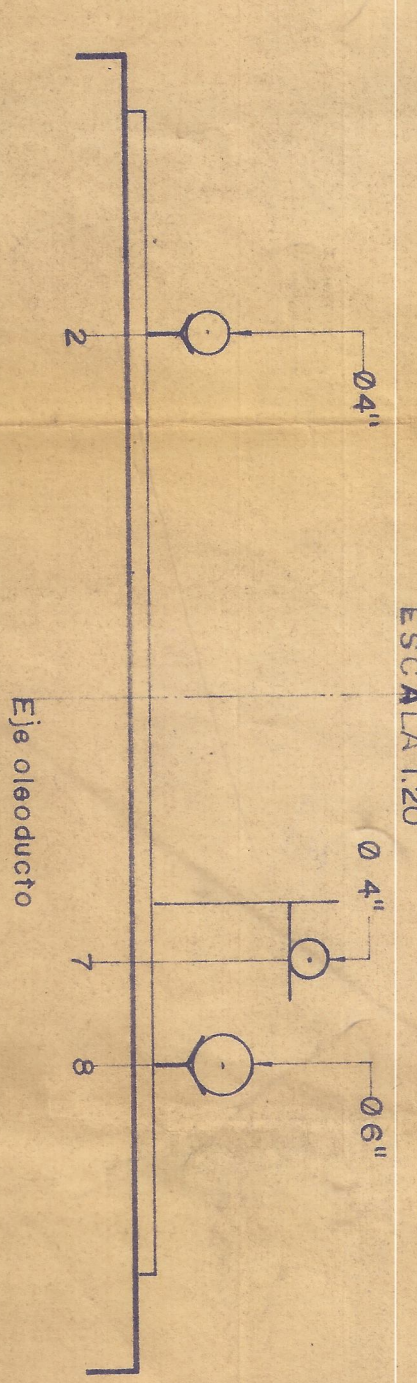

Corte CC
Escala 1:20

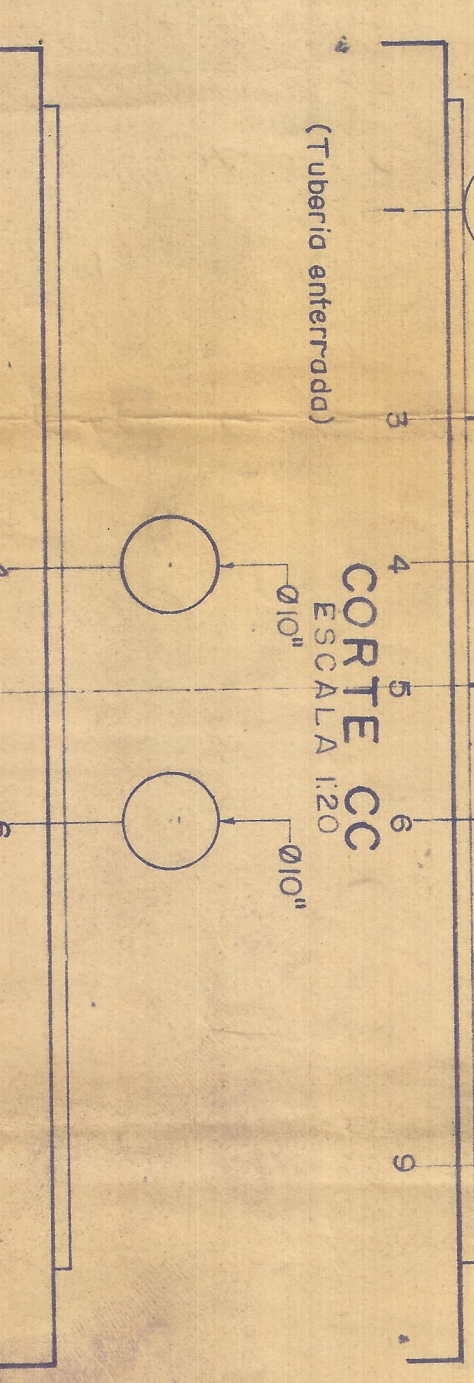

Avda Lora

N8900 E10500

N8800 E10800

MINISTERIO DE OBRAS PUBLICAS	
EMPRESA PUERTOS DE COLOMBIA	
BUENAVENTURA	
OLEODUCTO DEL TERMINAL	
Elaborado por: E. G.	Revisado y aprobado: E. G.
Nº 001	
Abril 27 de 1972	

