
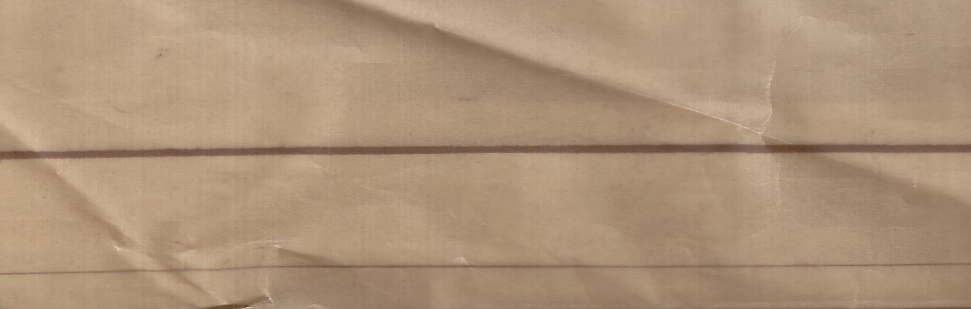
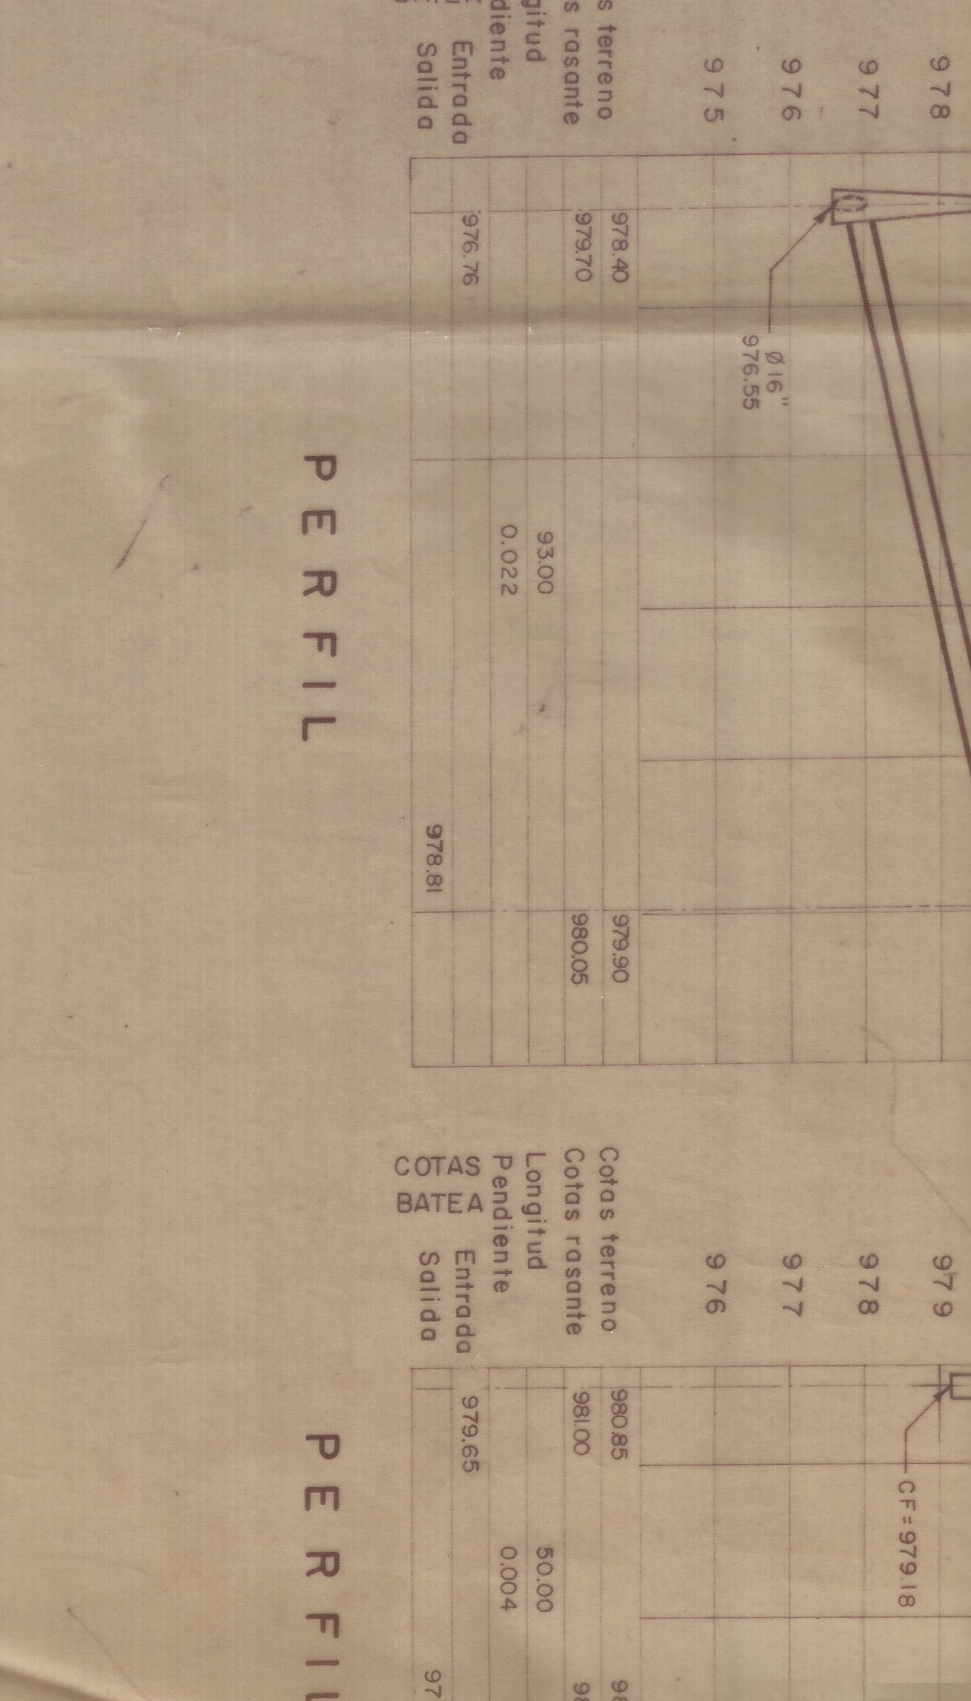
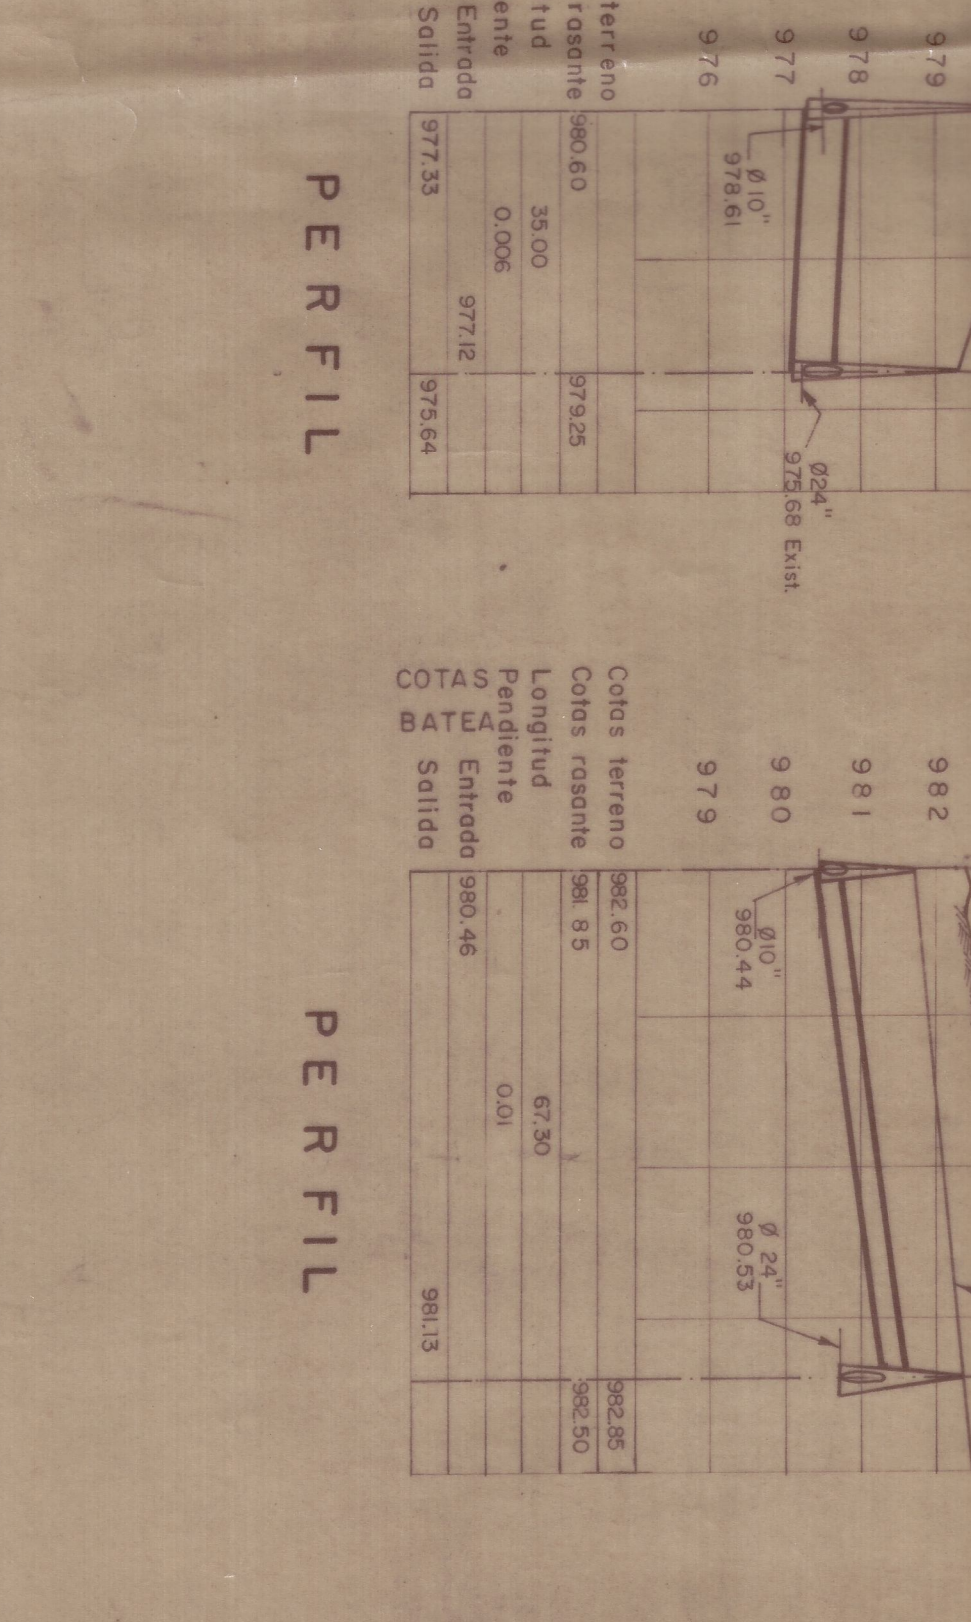
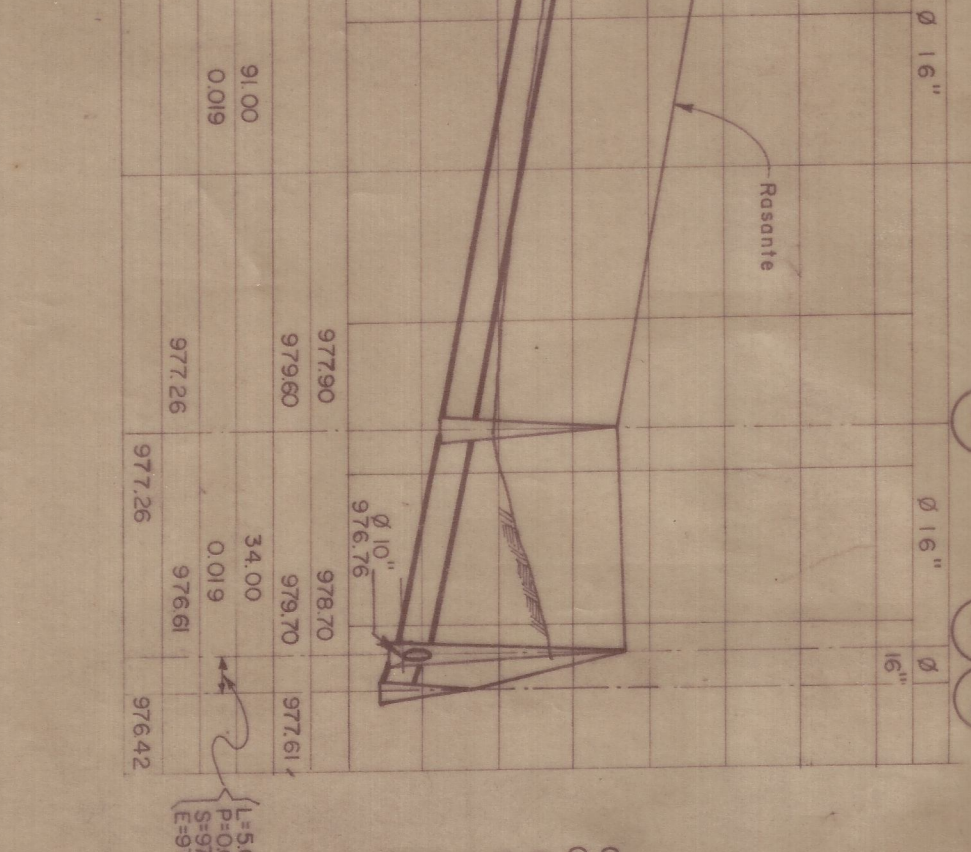
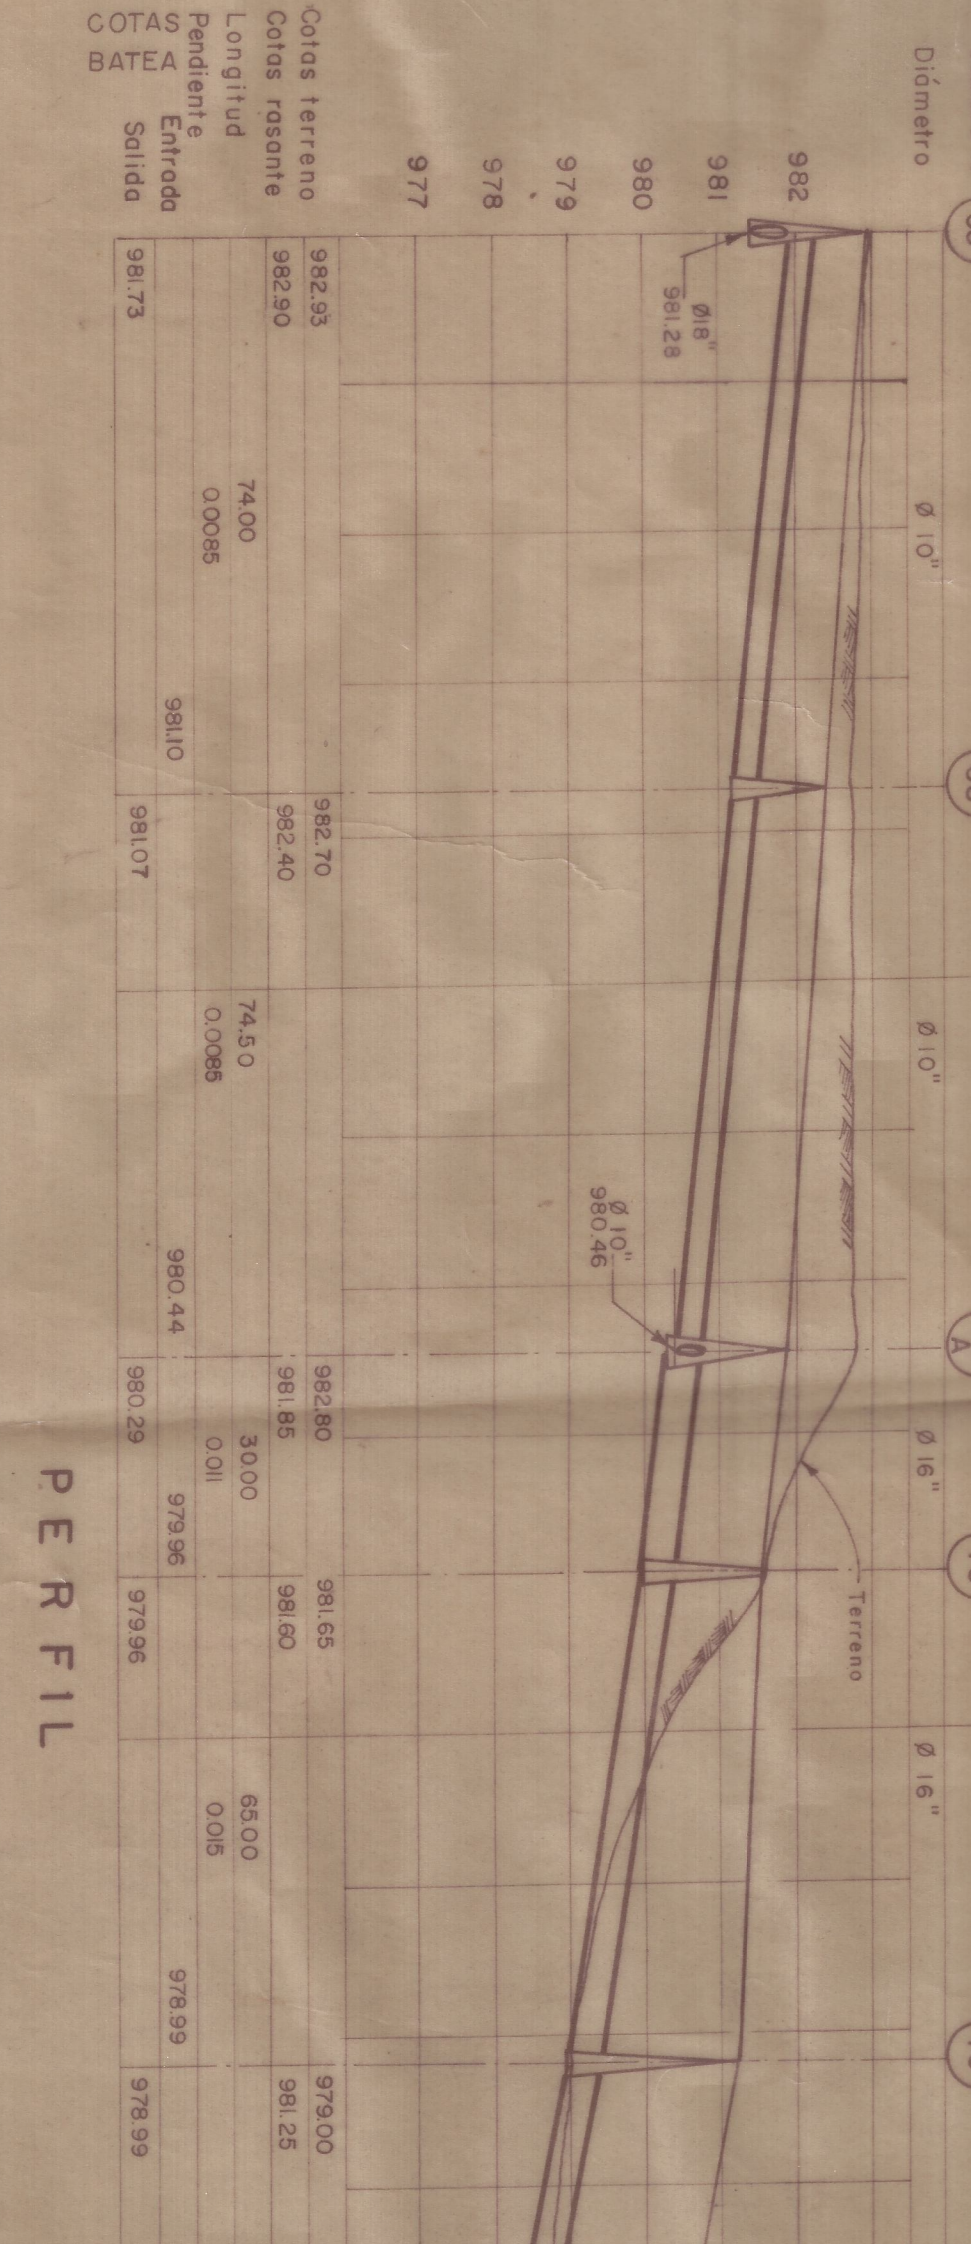
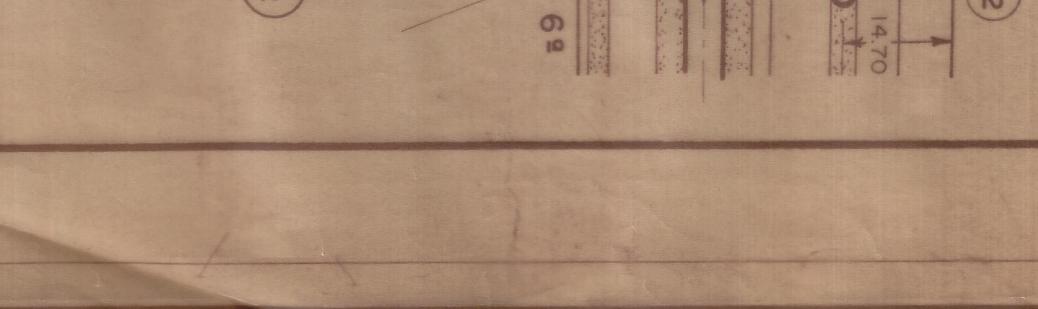
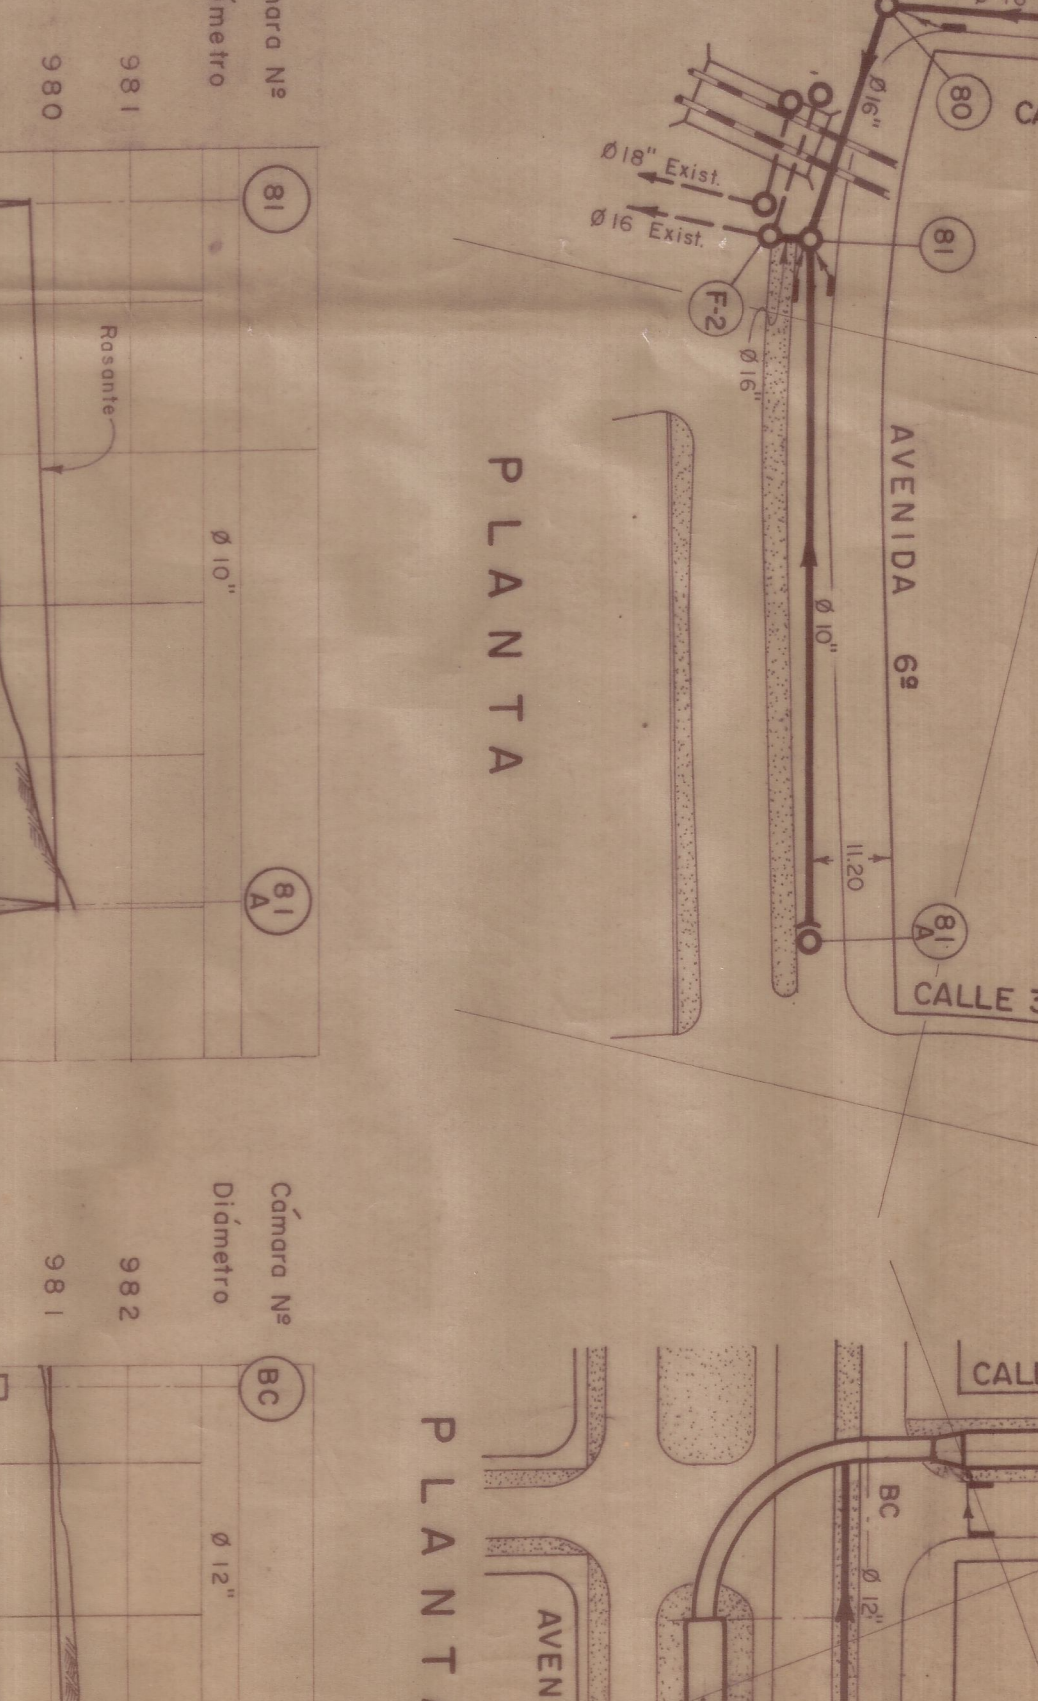
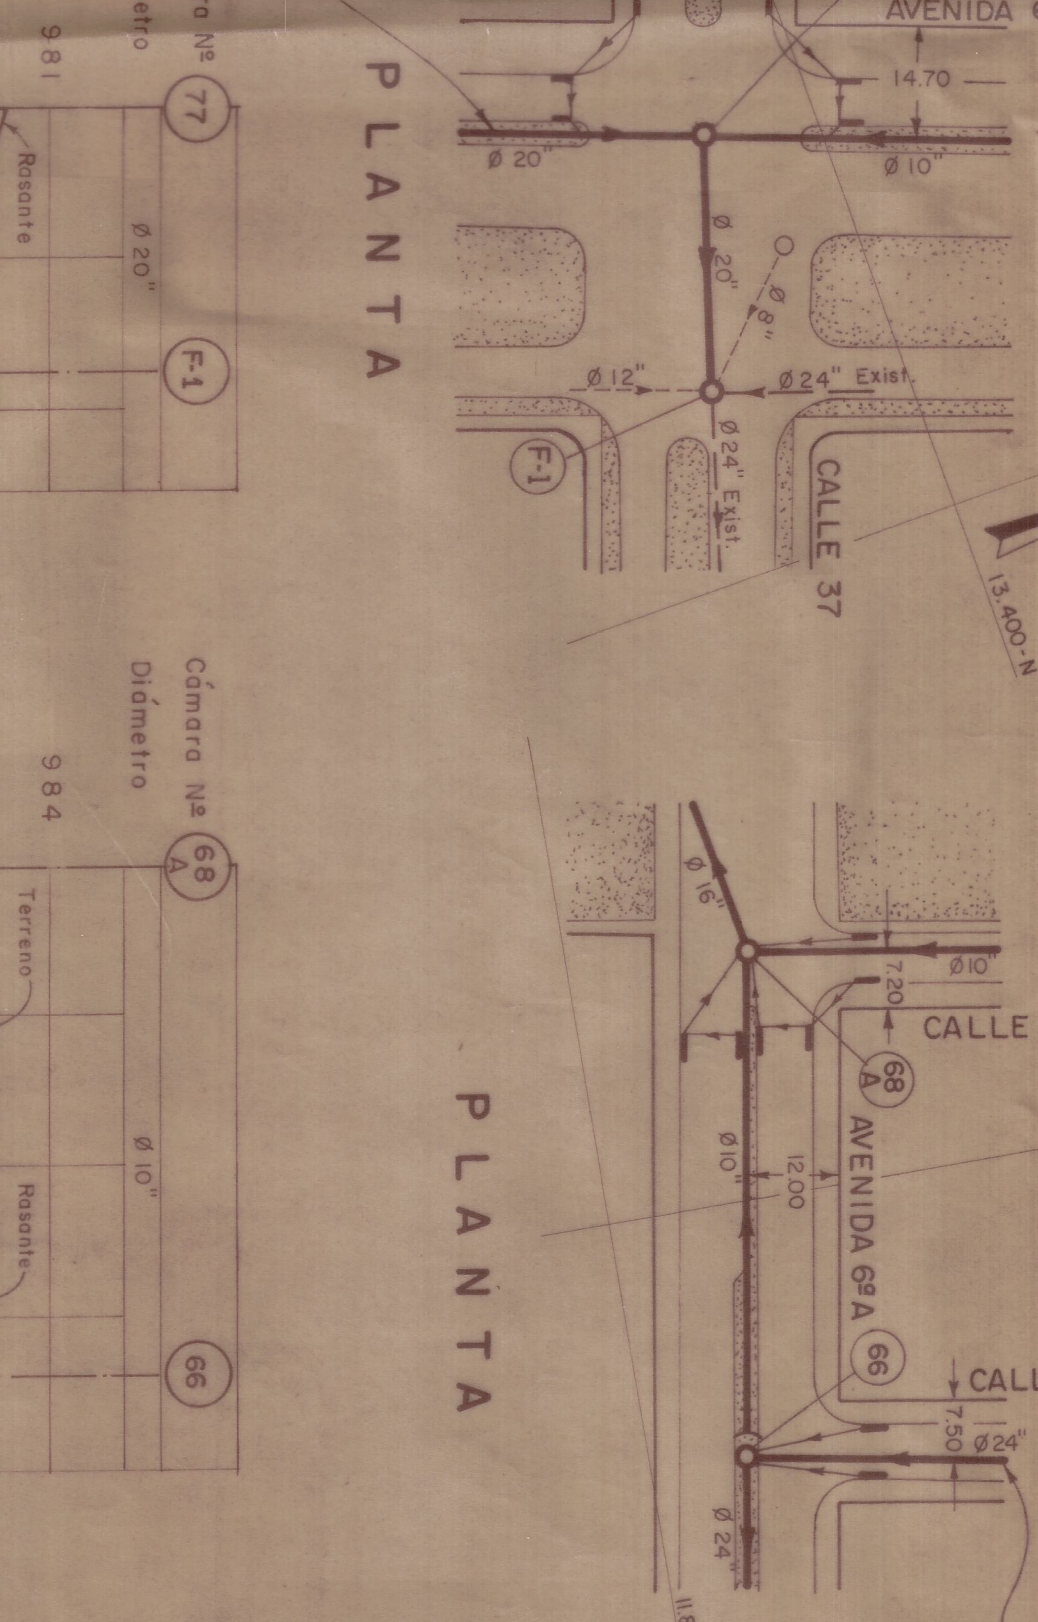
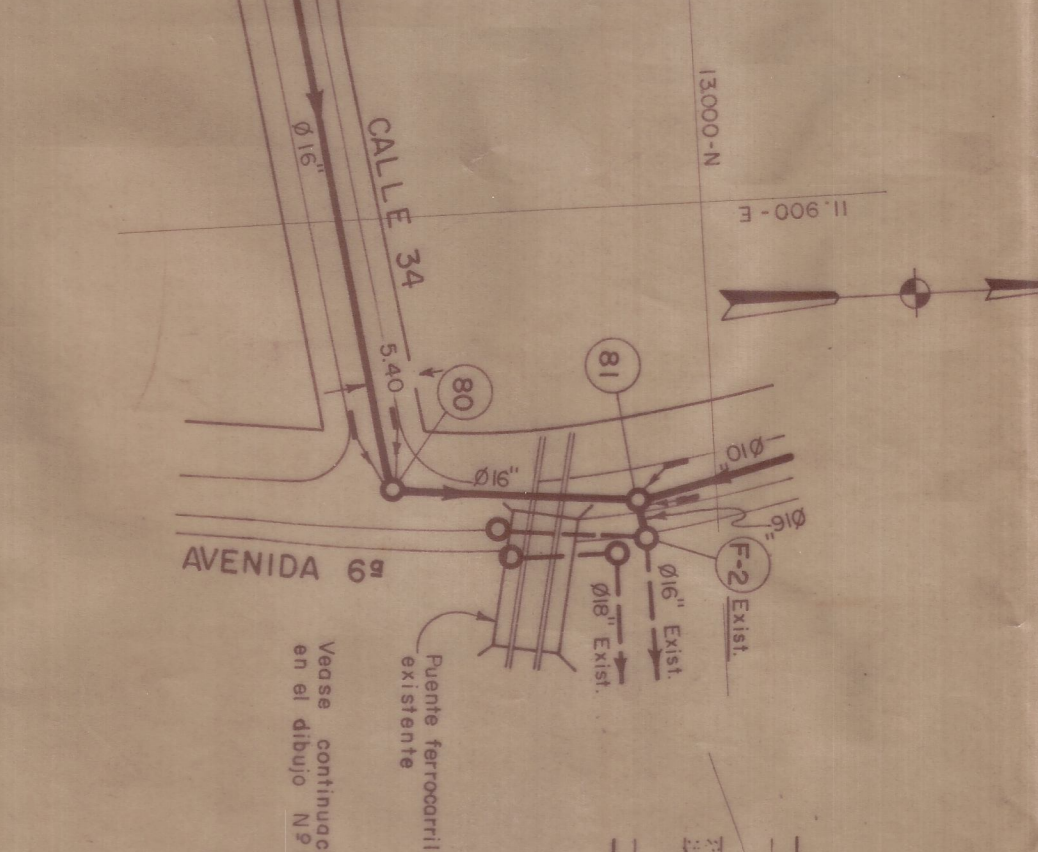
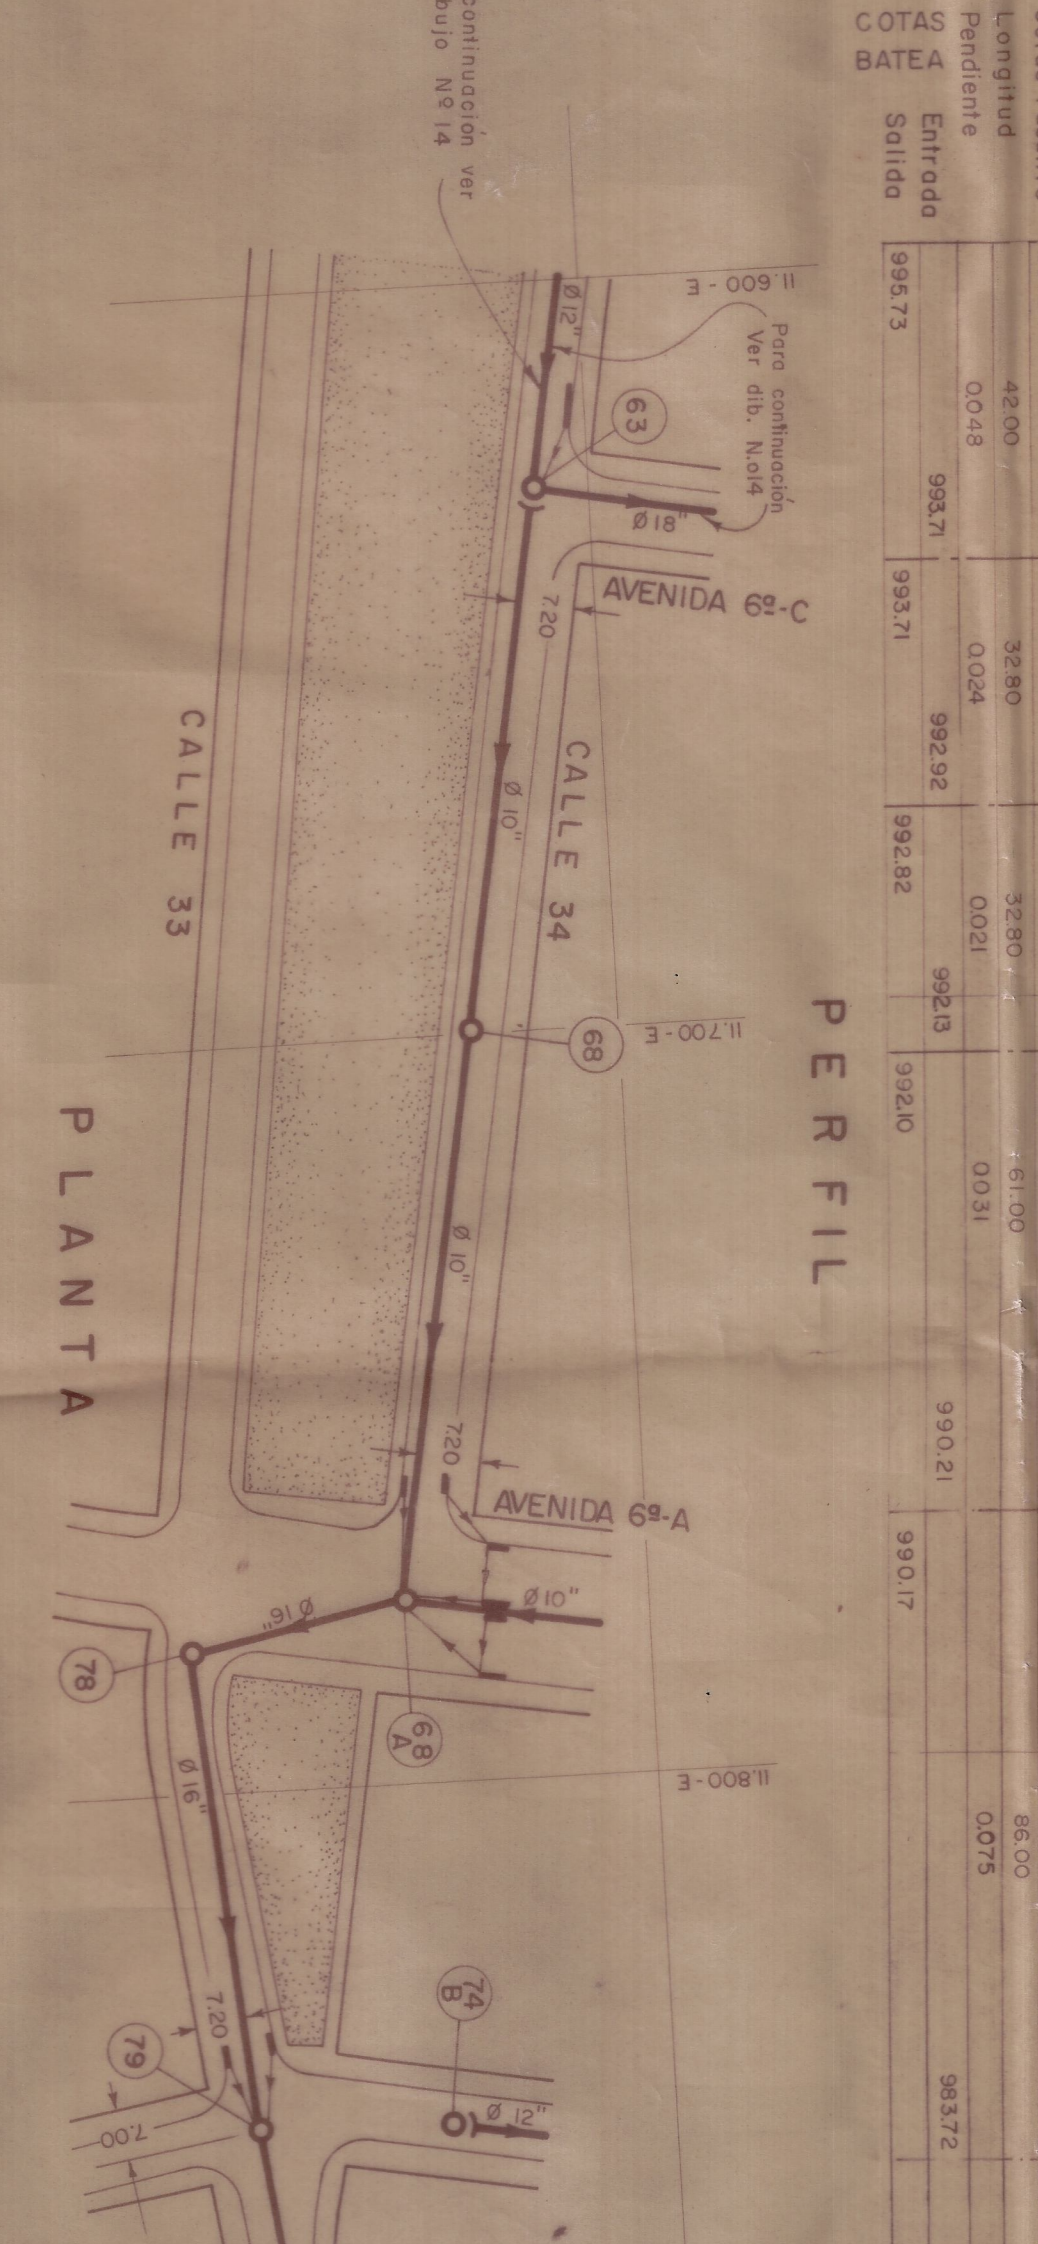
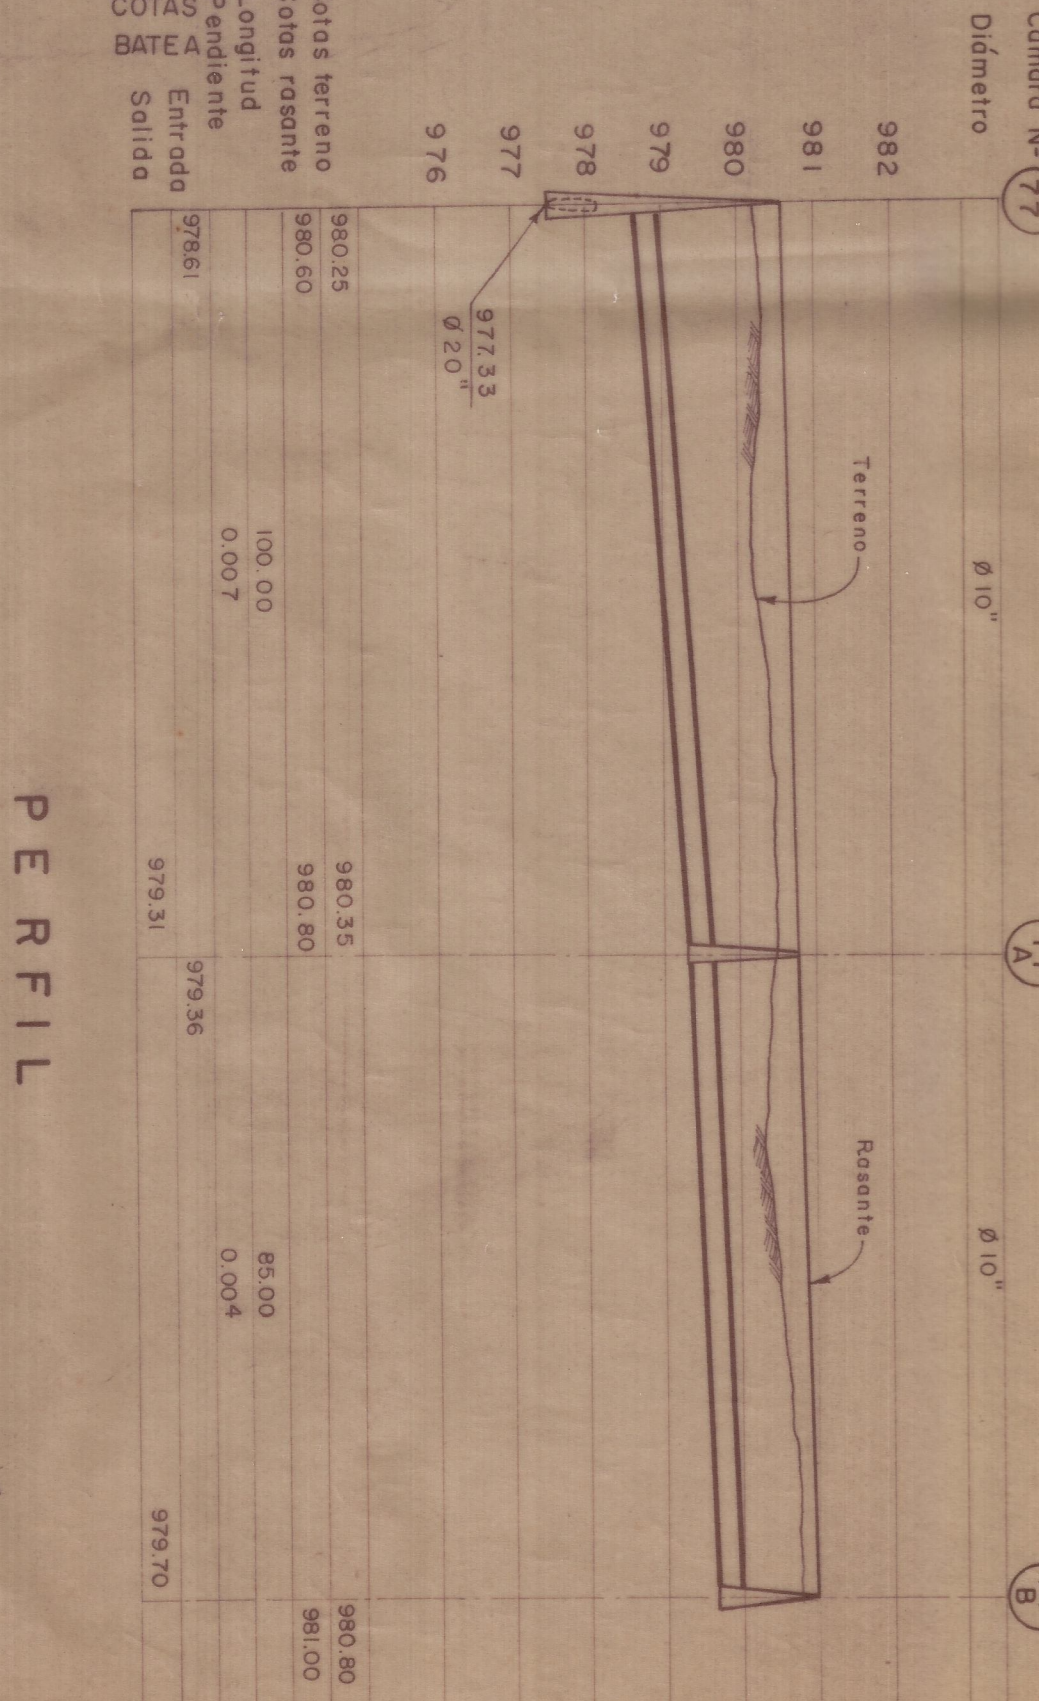
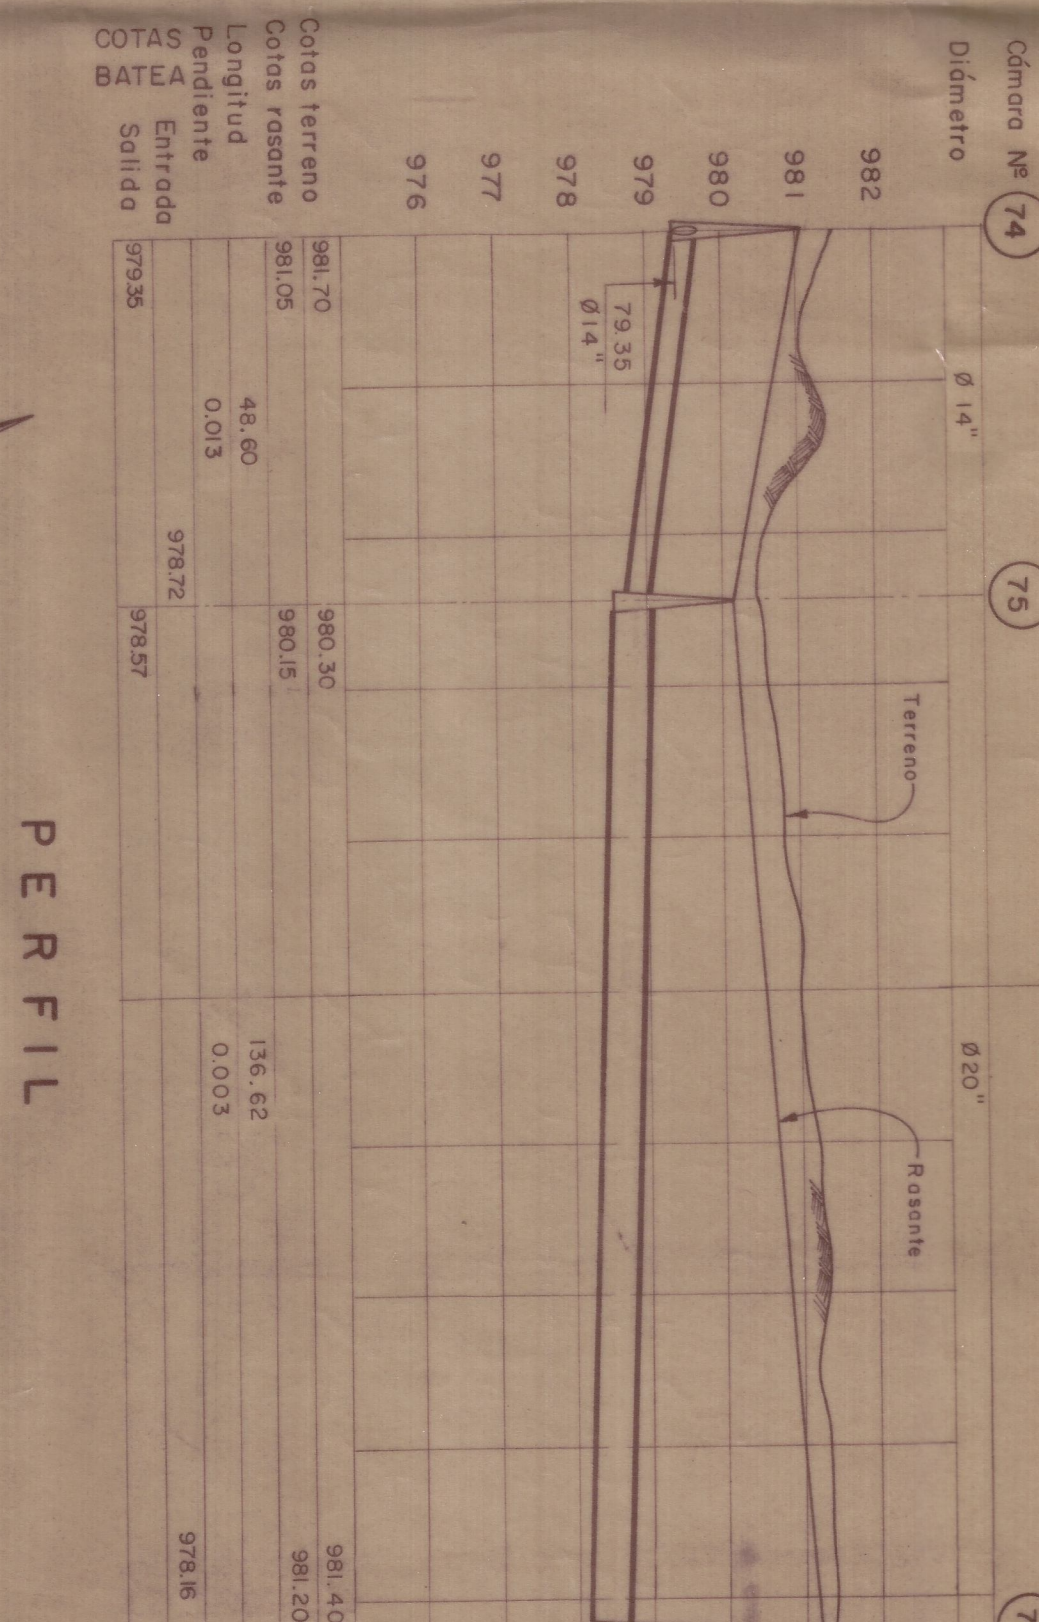
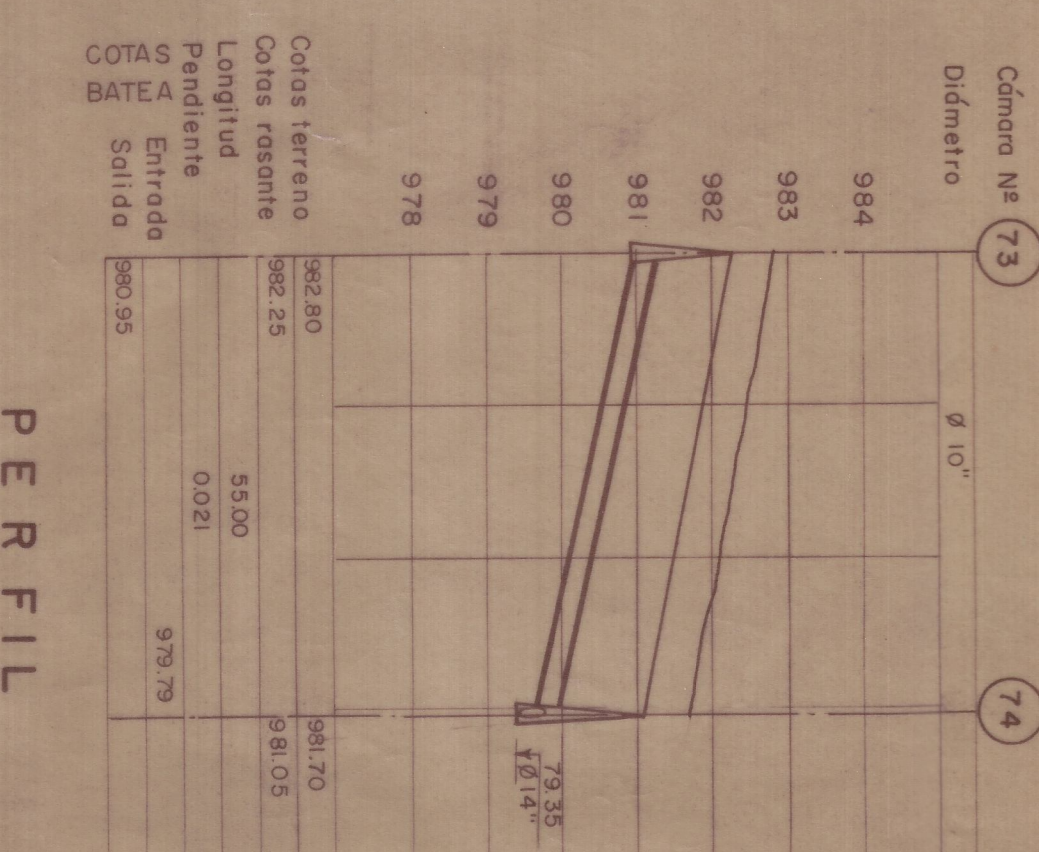
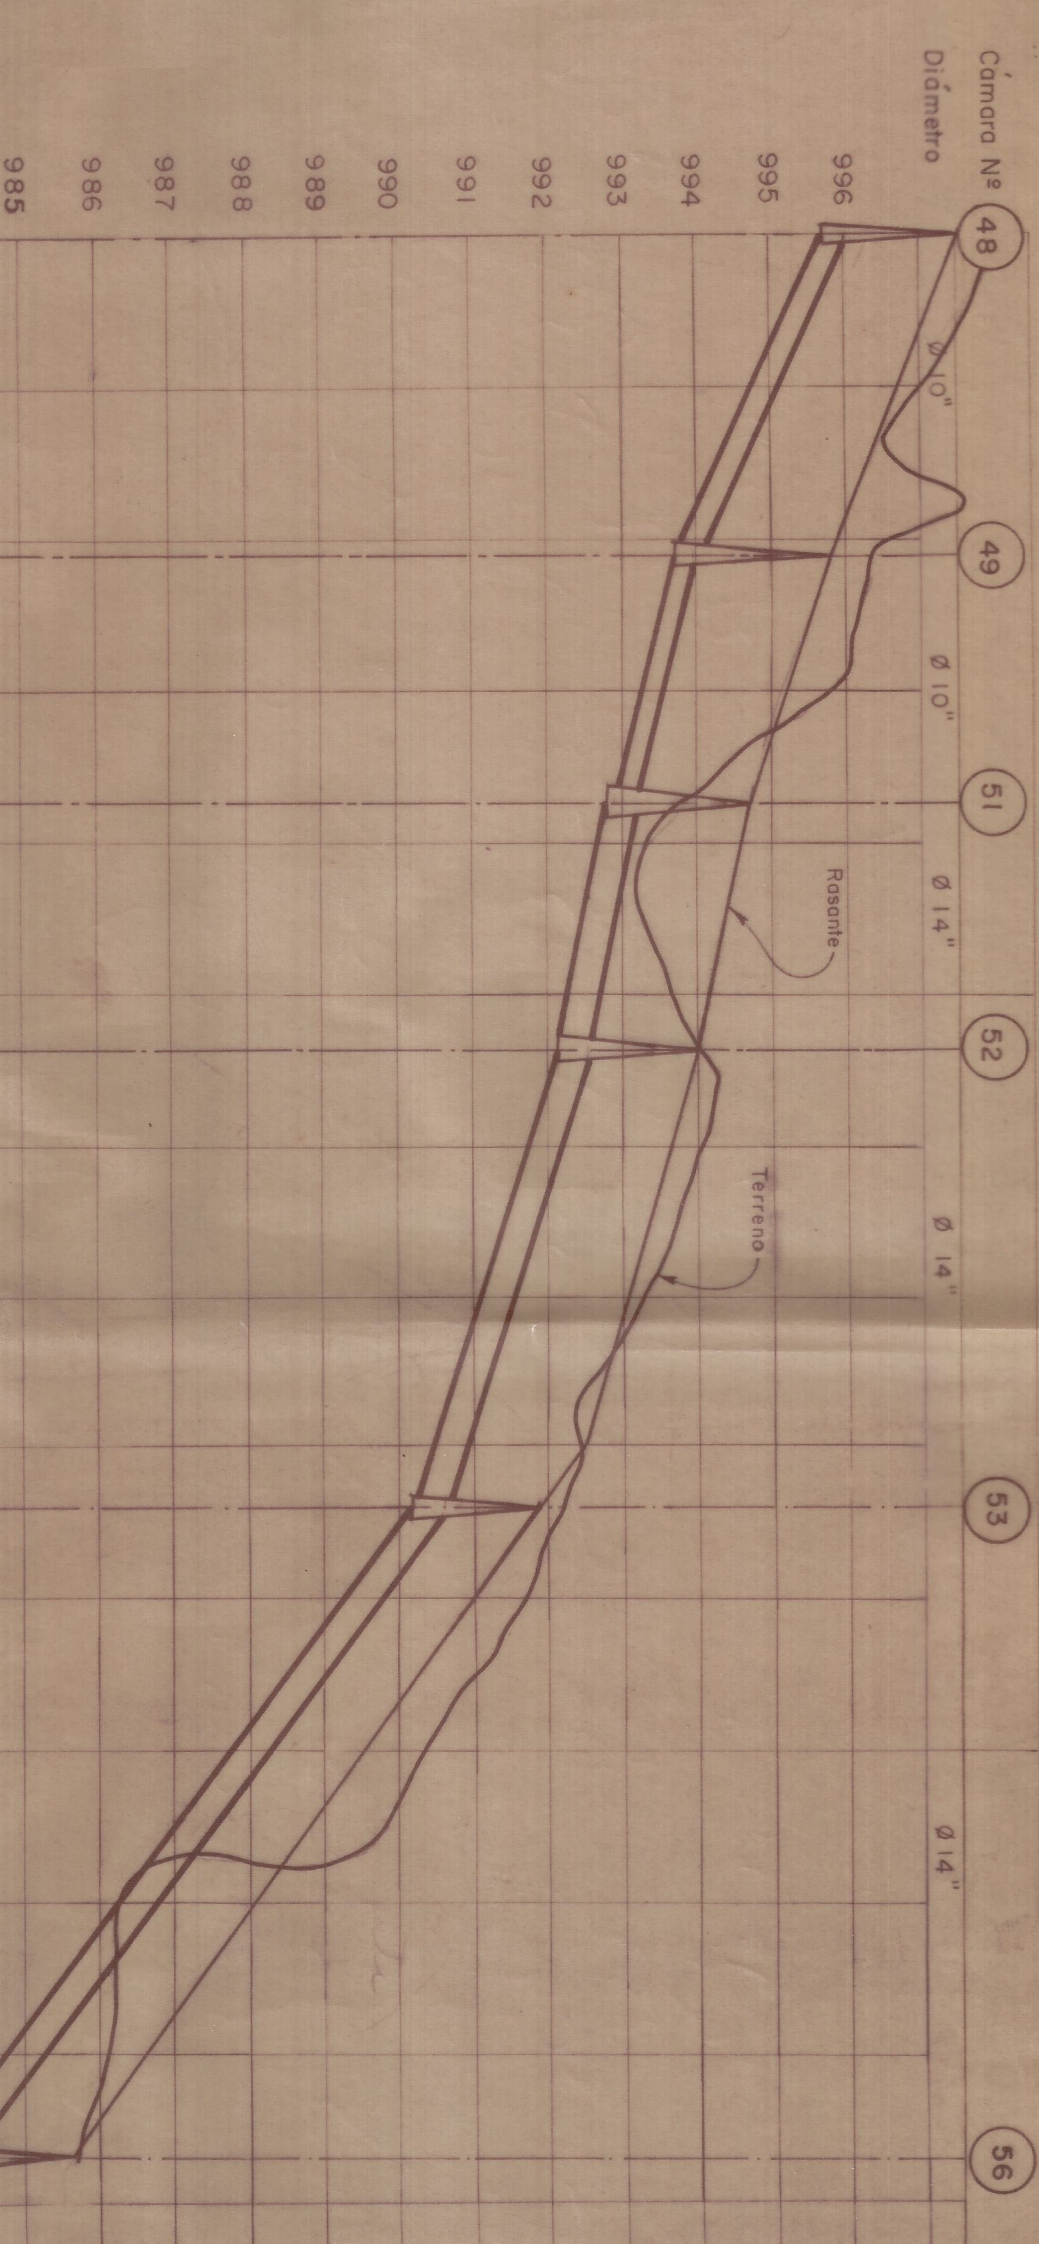
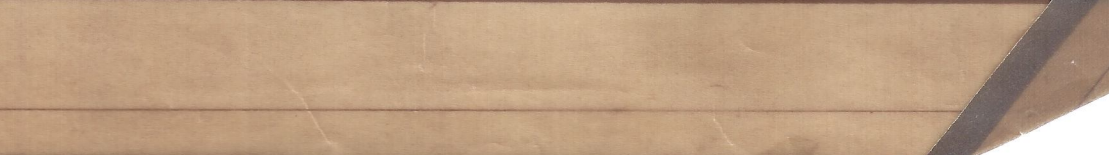
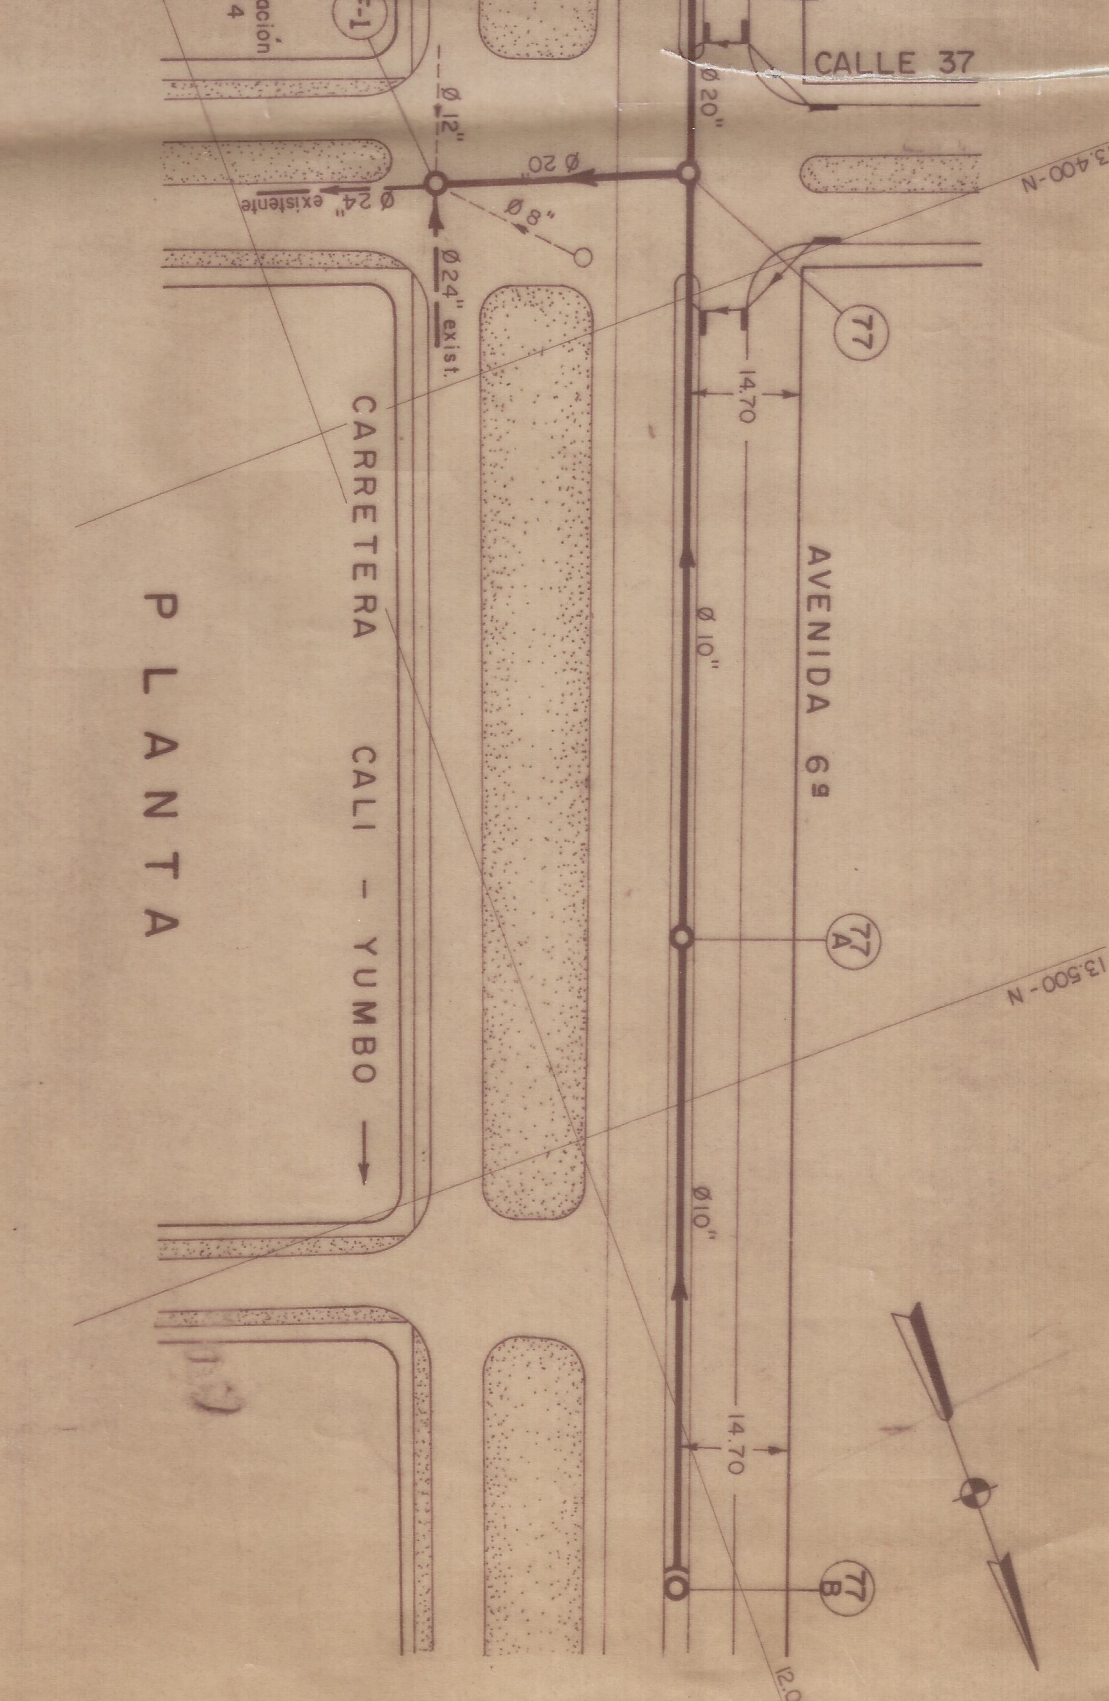
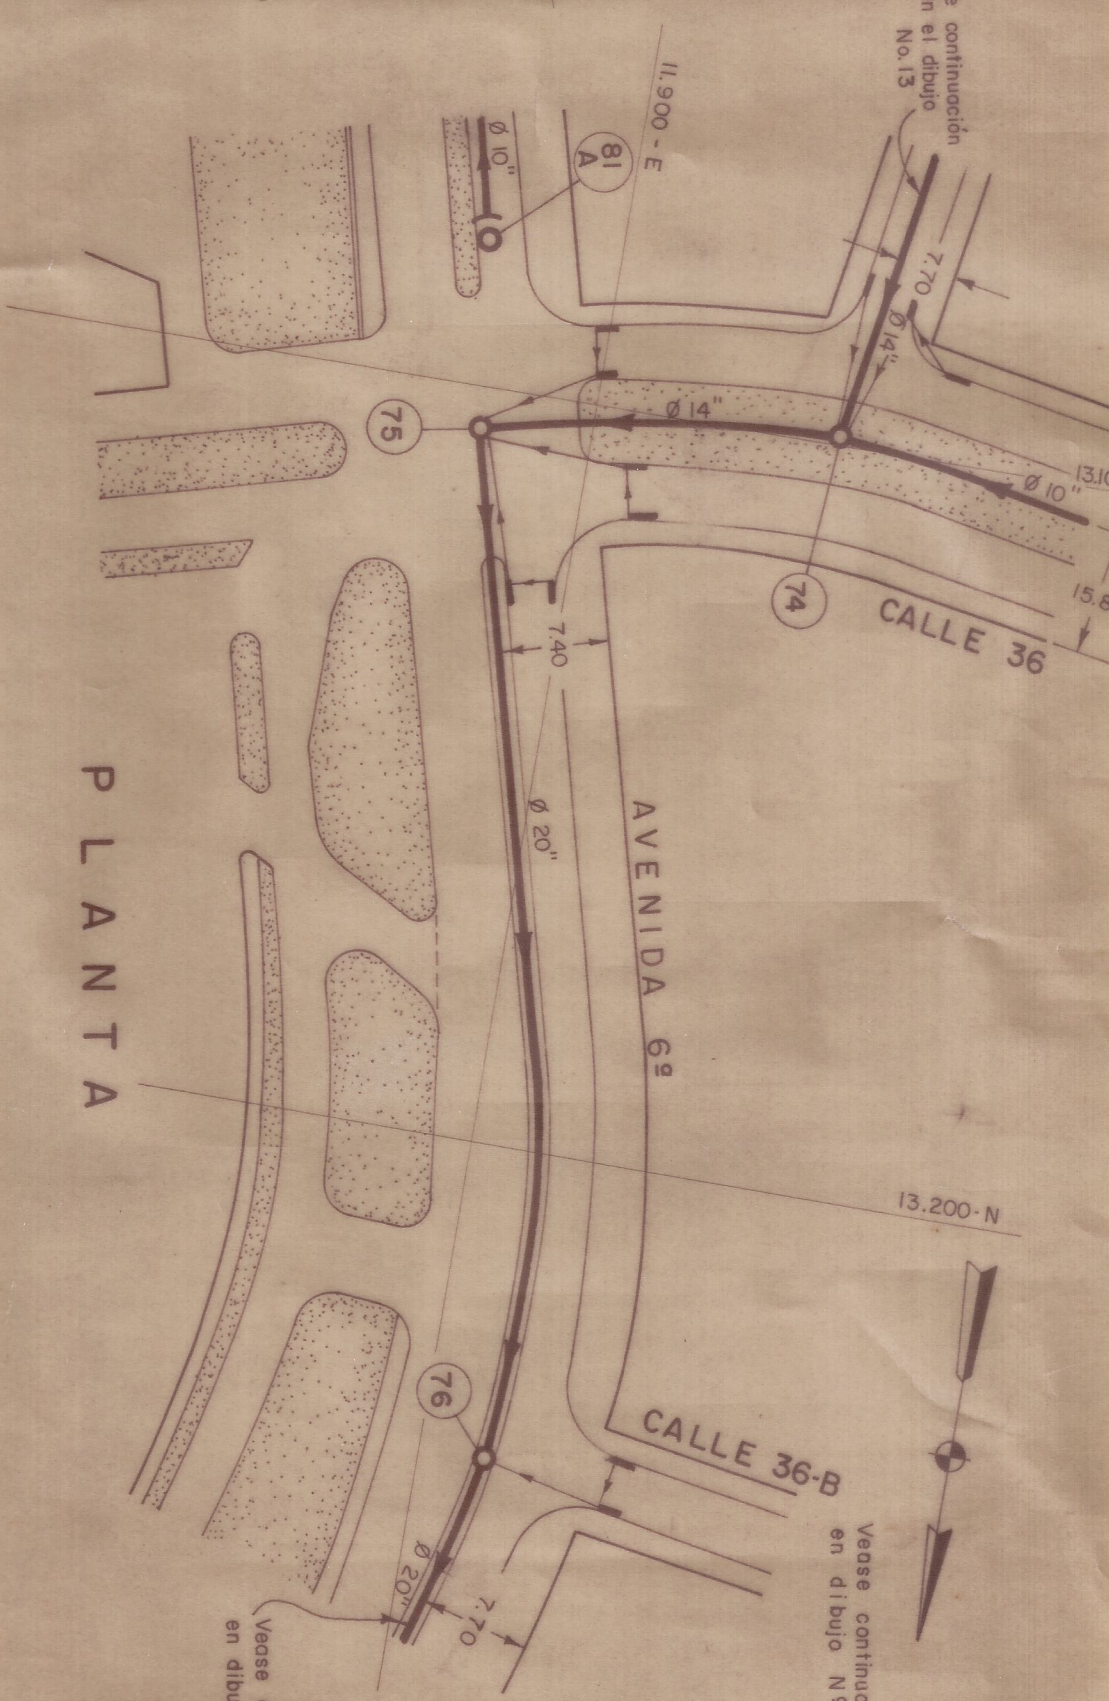
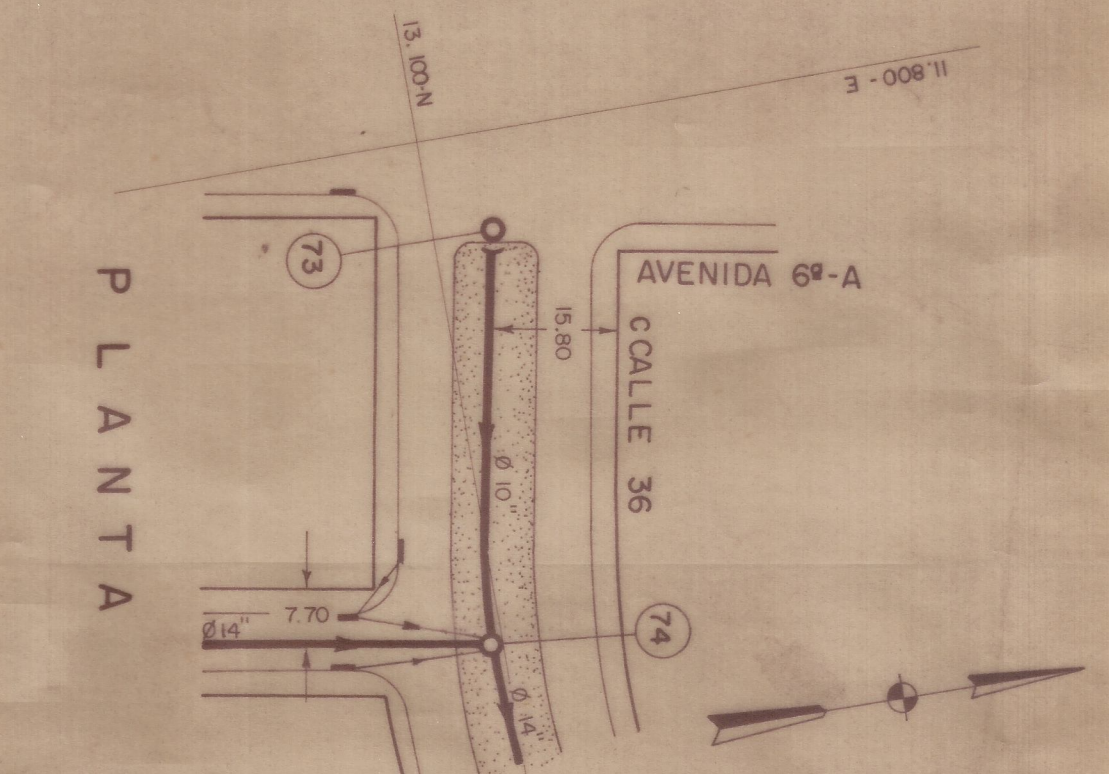


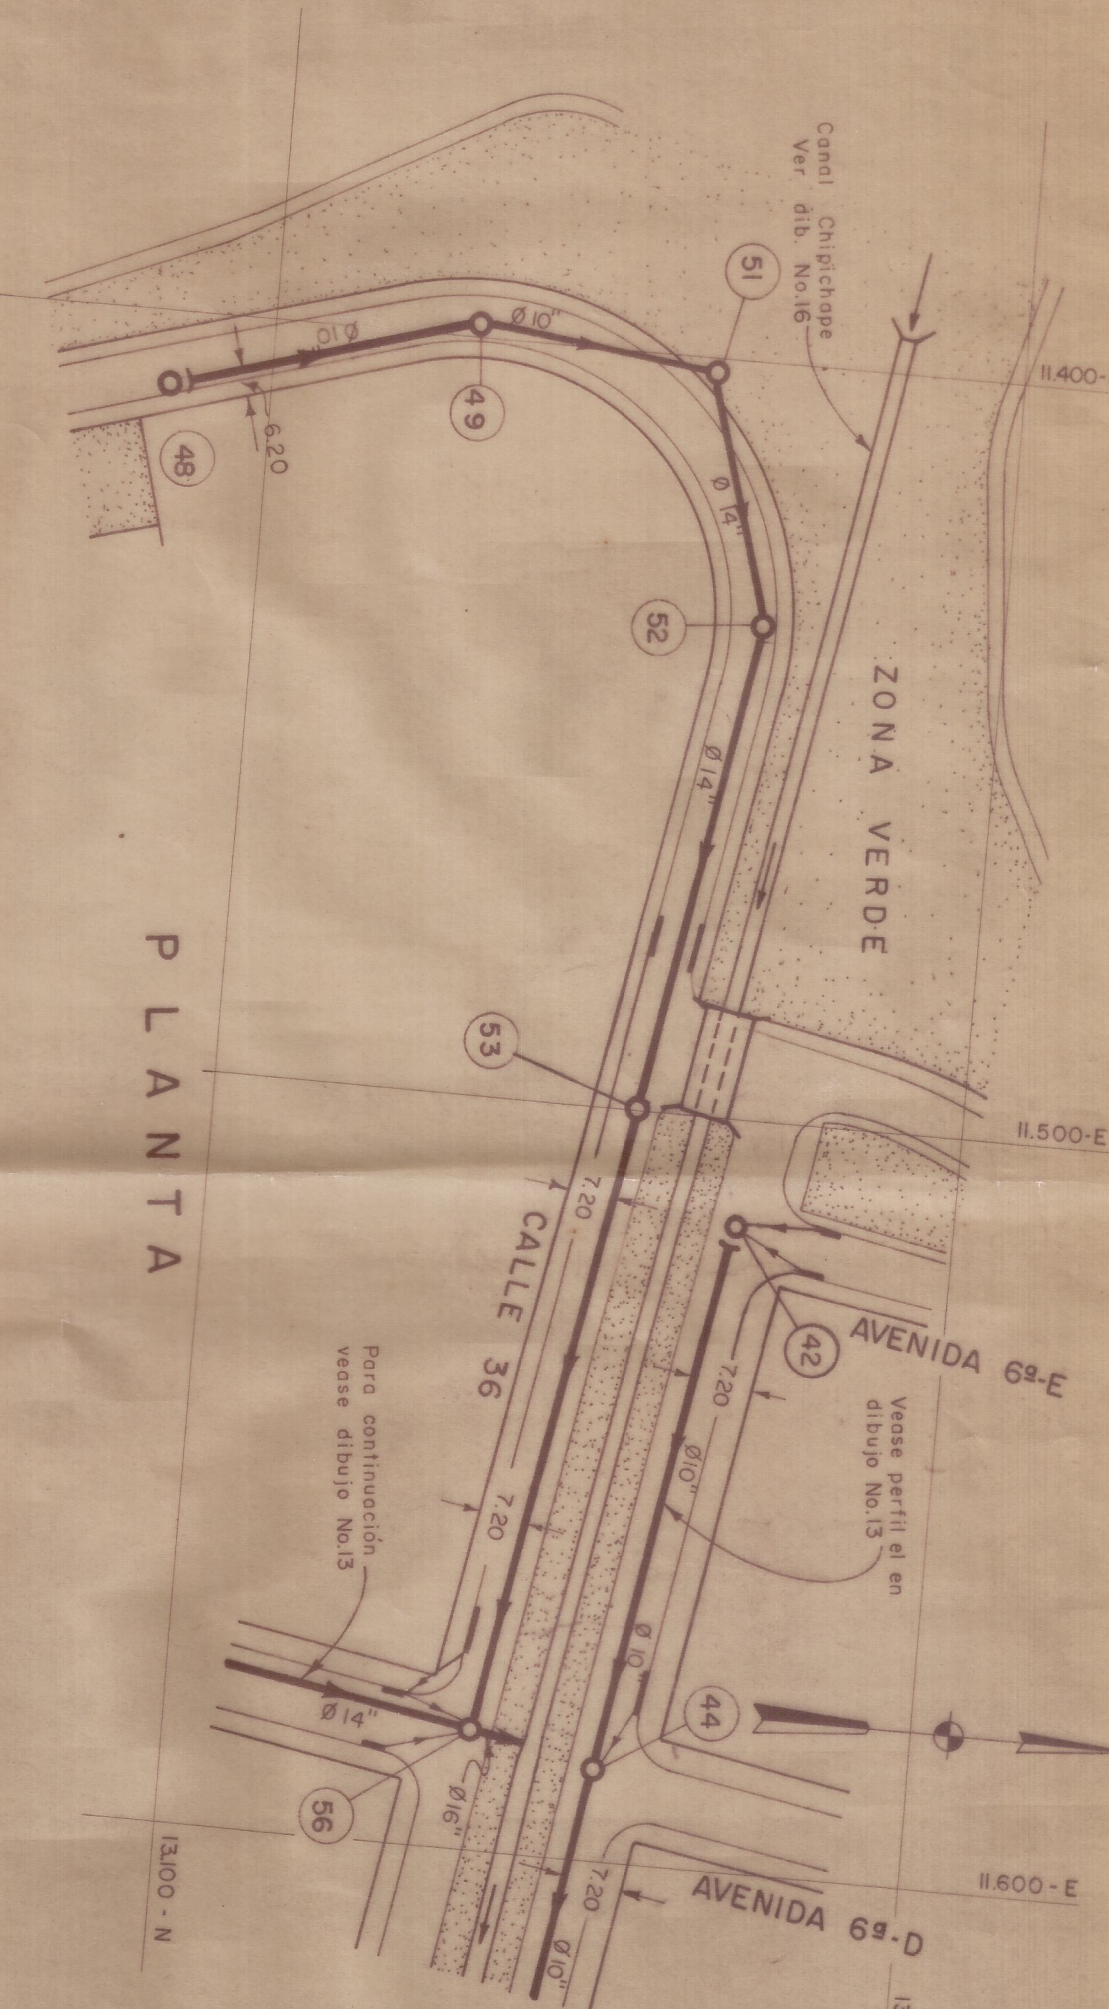

URBANIZACION CHIPICHAPE

HERNANDO GONZALEZ HURTADO

INGENIERO CONSULTOR

PROPIEDAD DE LOS FERROCARRILES NACIONALES-DIVISION PACIFICO

ALCANTARILLADO PLUVIAL

PLANTAS Y PERFILES

EMPRESAS MUNICIPALES DE CALI

ALCANTARILLADO

Revisado

Aprobado

Hoja del Plano de Cali N°

Dibujo N° 15

San

Dibujos

Observaciones

Escalas H=1:1,000 V=1:100

CALI de 1969

Archivo