


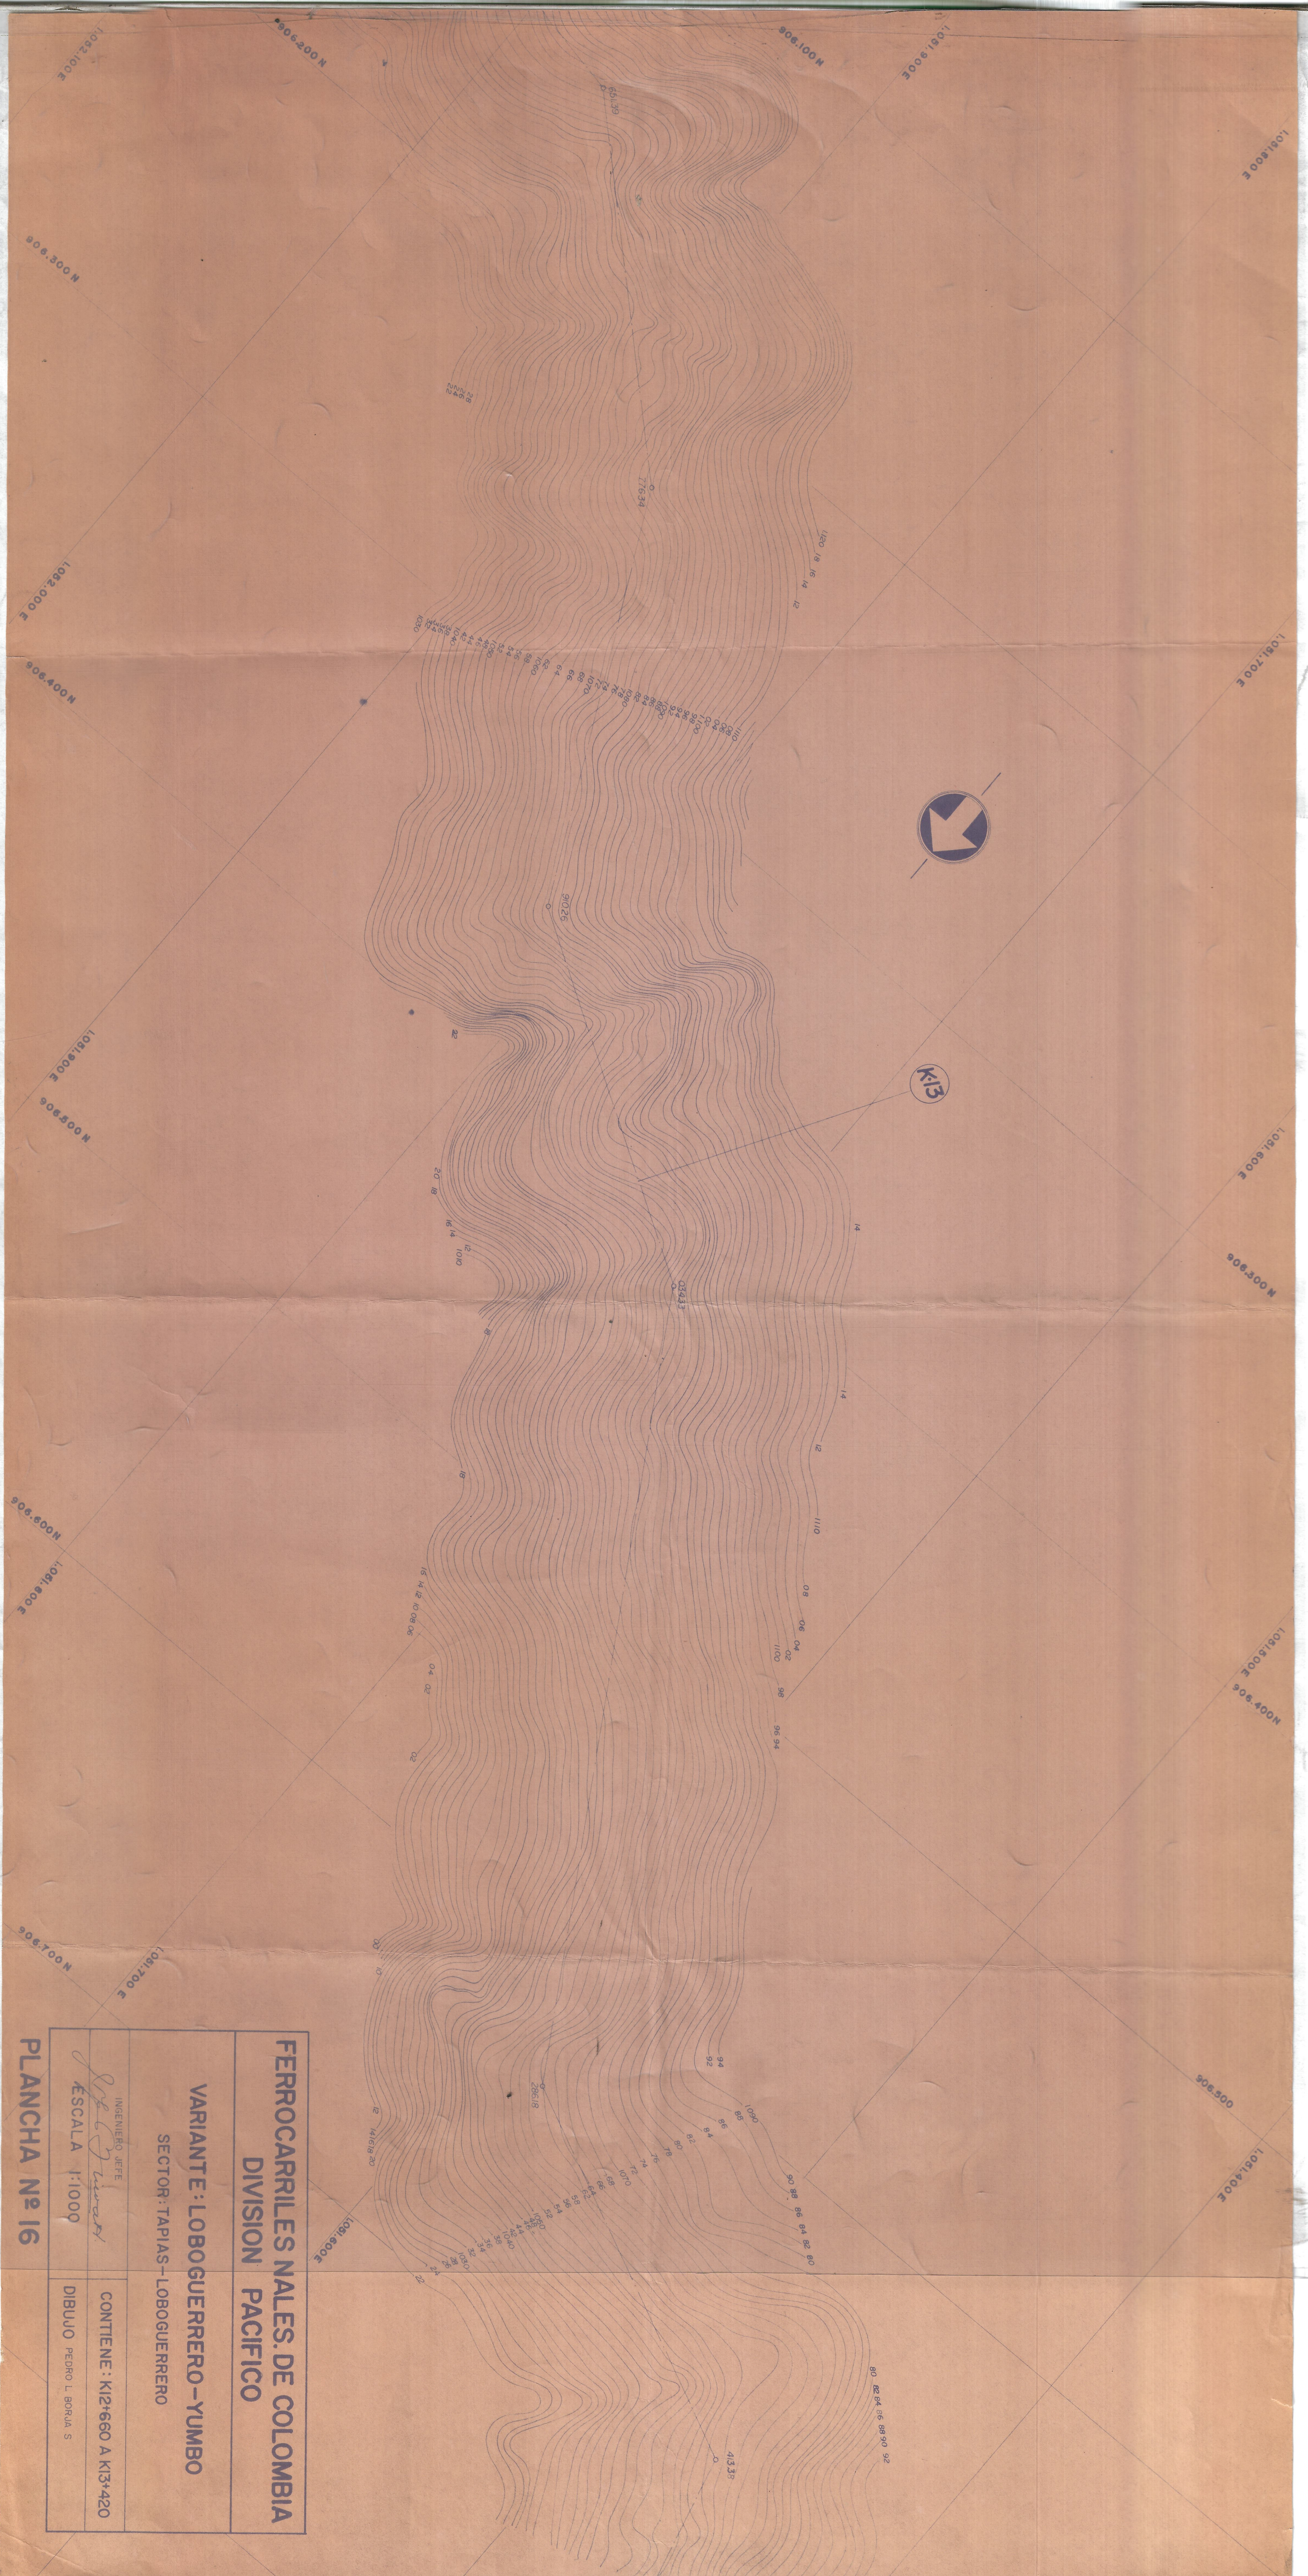

FERROCARRILES NALES. DE COLOMBIA
DIVISION PACIFICO

VARIANTE: LOBOGUERRERO-YUMBO
SECTOR: TAPIAS- LOBOGUERRERO

INGENIERO JEFE
Pedro L. Borja S.
ESCALA 1:1000

CONTIENE : K12+660 A K13+420
DIBUJO PEDRO L. BORJA S

PLANCHA Nº 16