FERROCARRILES NACIONALES DE COLOMBIA
DIVISION PACIFICO

VARIANTE DE PEREIRA

Escala, 1:1.000

Cali, abril de 1.959

Vo.Bo. Ing. Interventor

FERROCARRILES NACIONALES
2.ª DIVISION, PACIFICO
INGENIERO DE LA ZONA
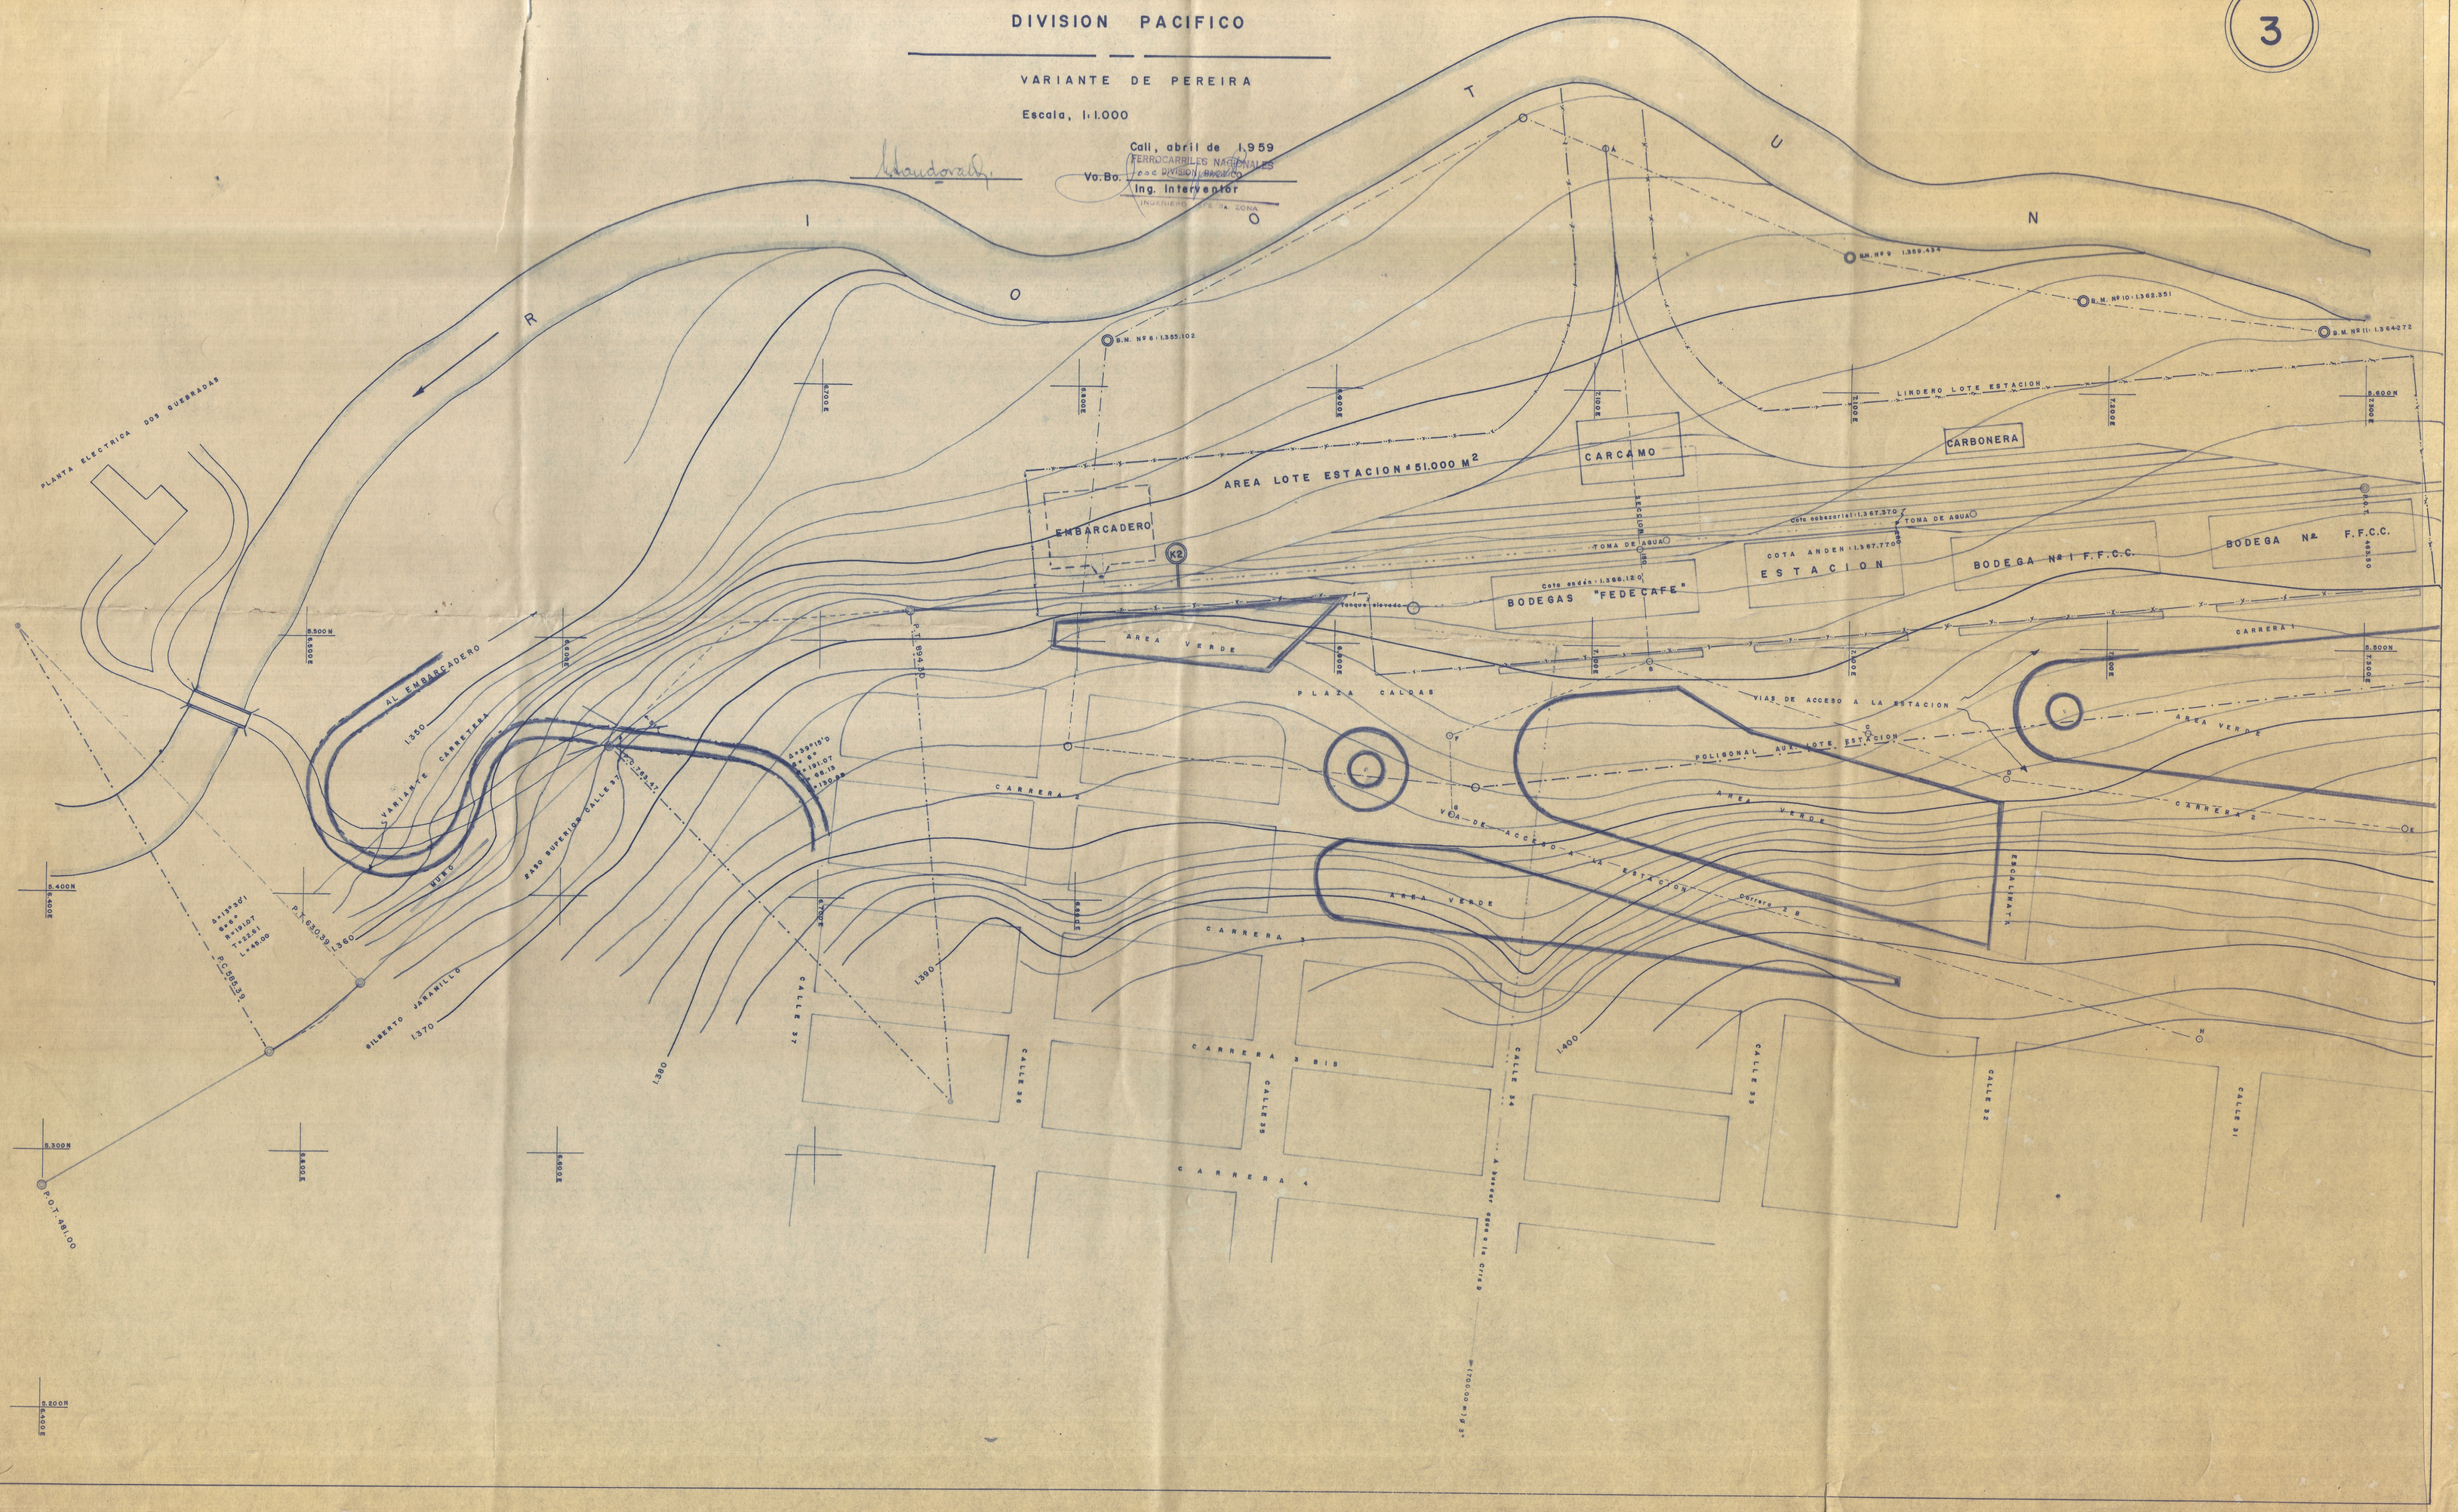
3