Secciones Transversales tomadas al finalizar el dragado para hacer entrega al Administrador del Puerto, el 11 de julio de 1939

Buenaventura 11 de julio de 1939

Escala indicada

FERROCARRIL DEL PACIFICO
Dragado Bahía Buenaventura

E. Lobo Guerrero

EDUARDO LOBO GUERRERO C.
Ingeniero Ayudante Interventor

C. Cadavid G.

Ing. Sección Legal

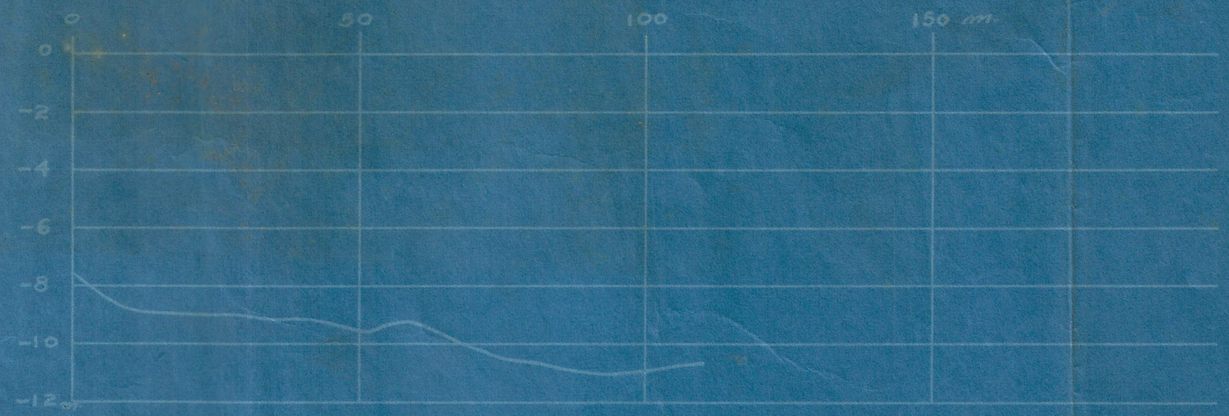

Est. 70 Dársena

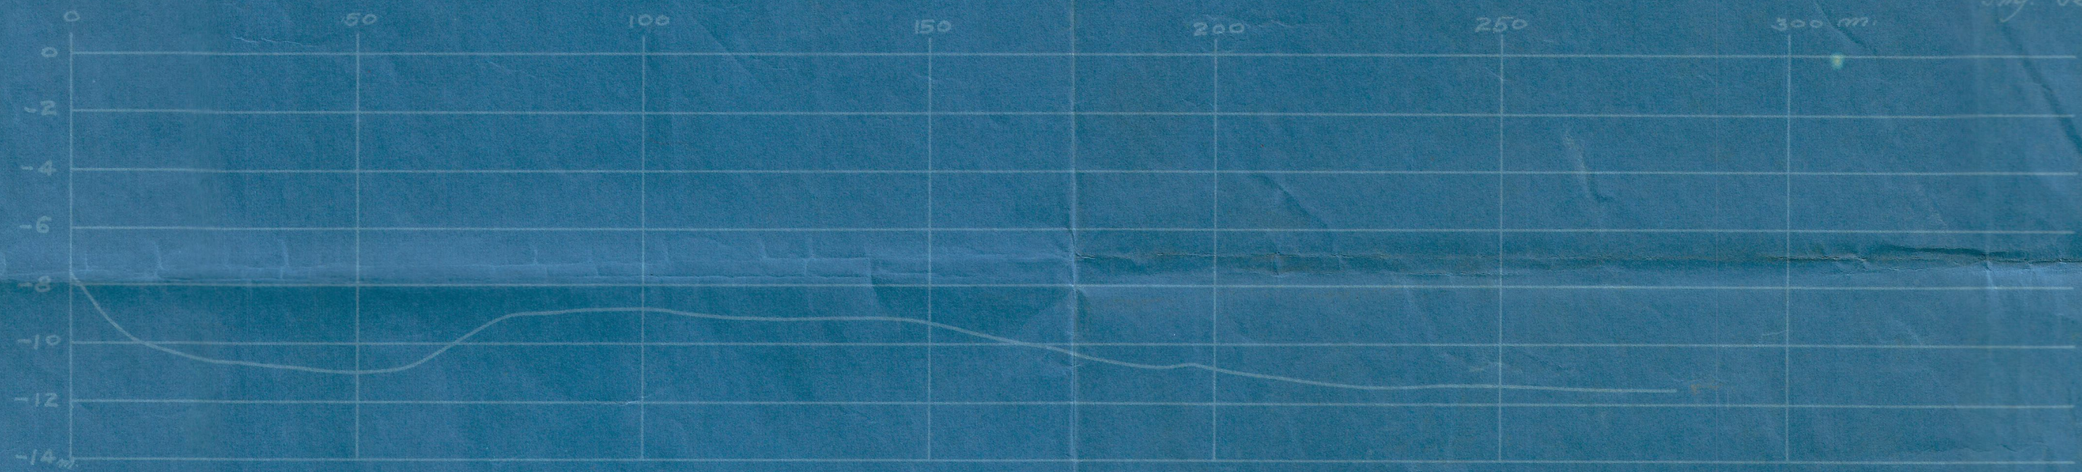

Est. 120

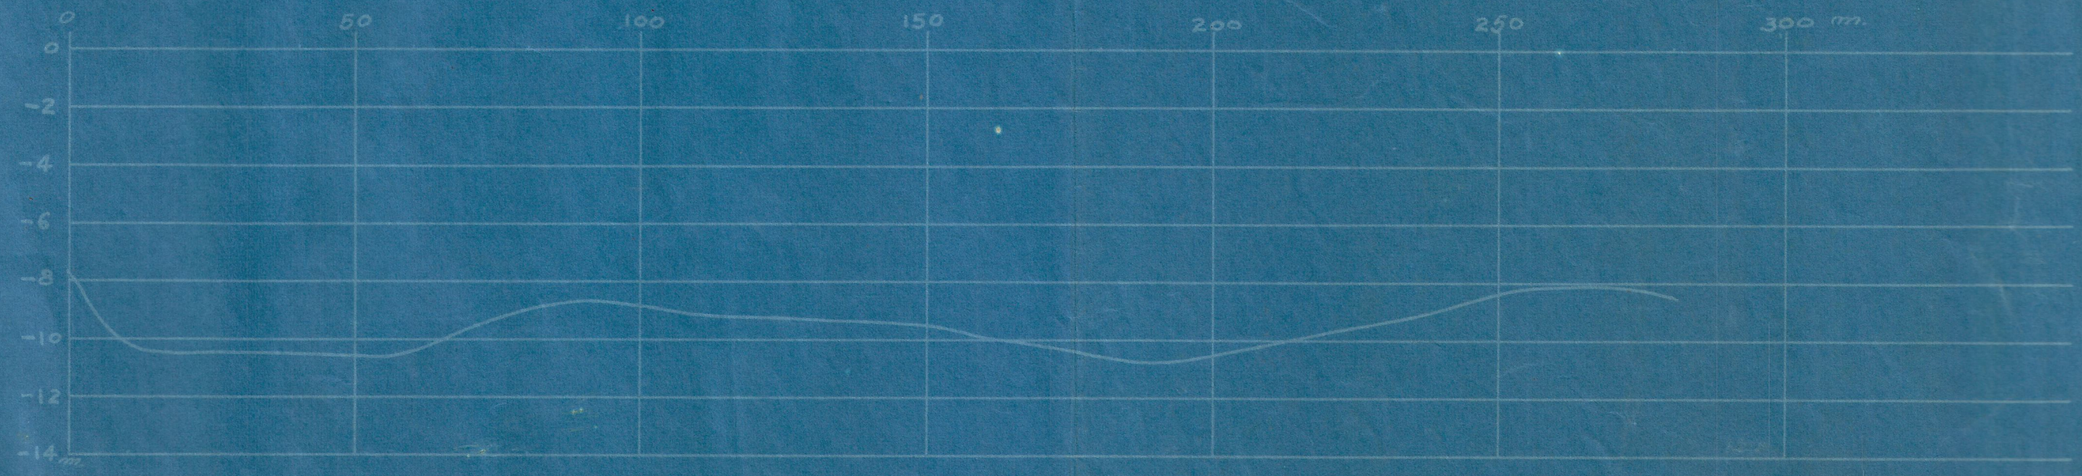

Est. 200