# ESTACION

DE

# BUGA

VIII/1920.

J. Sanclemente S. A.

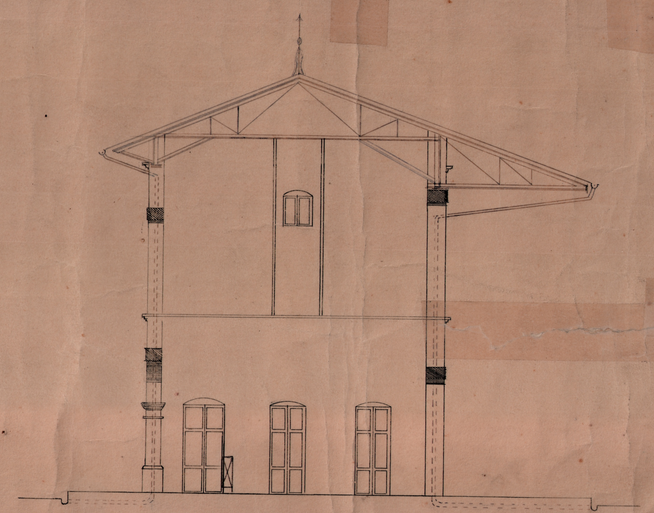

Sección por A B del plano

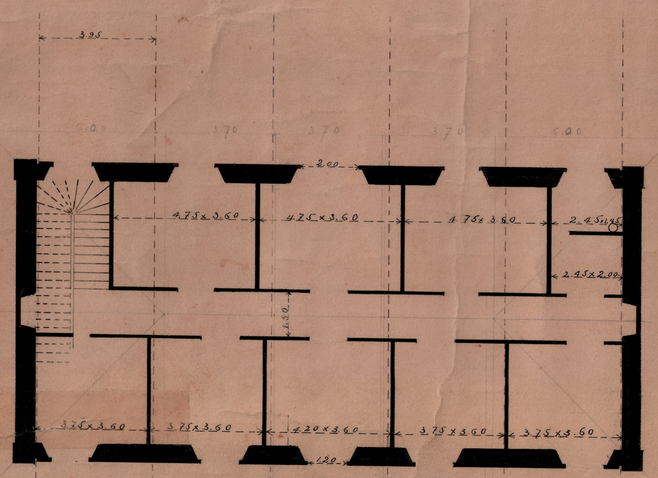

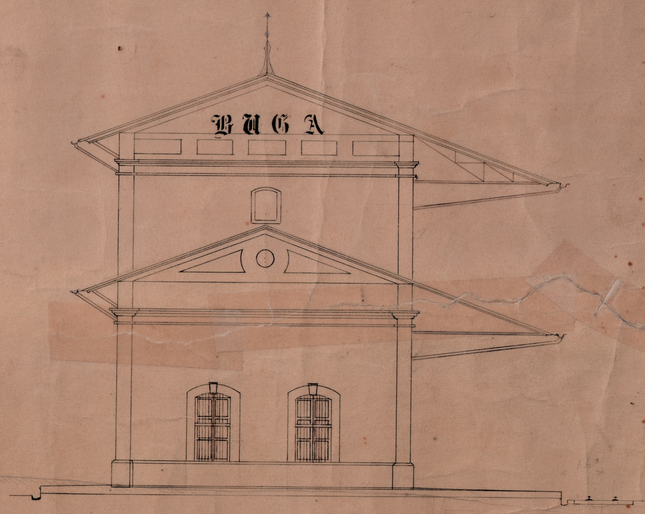

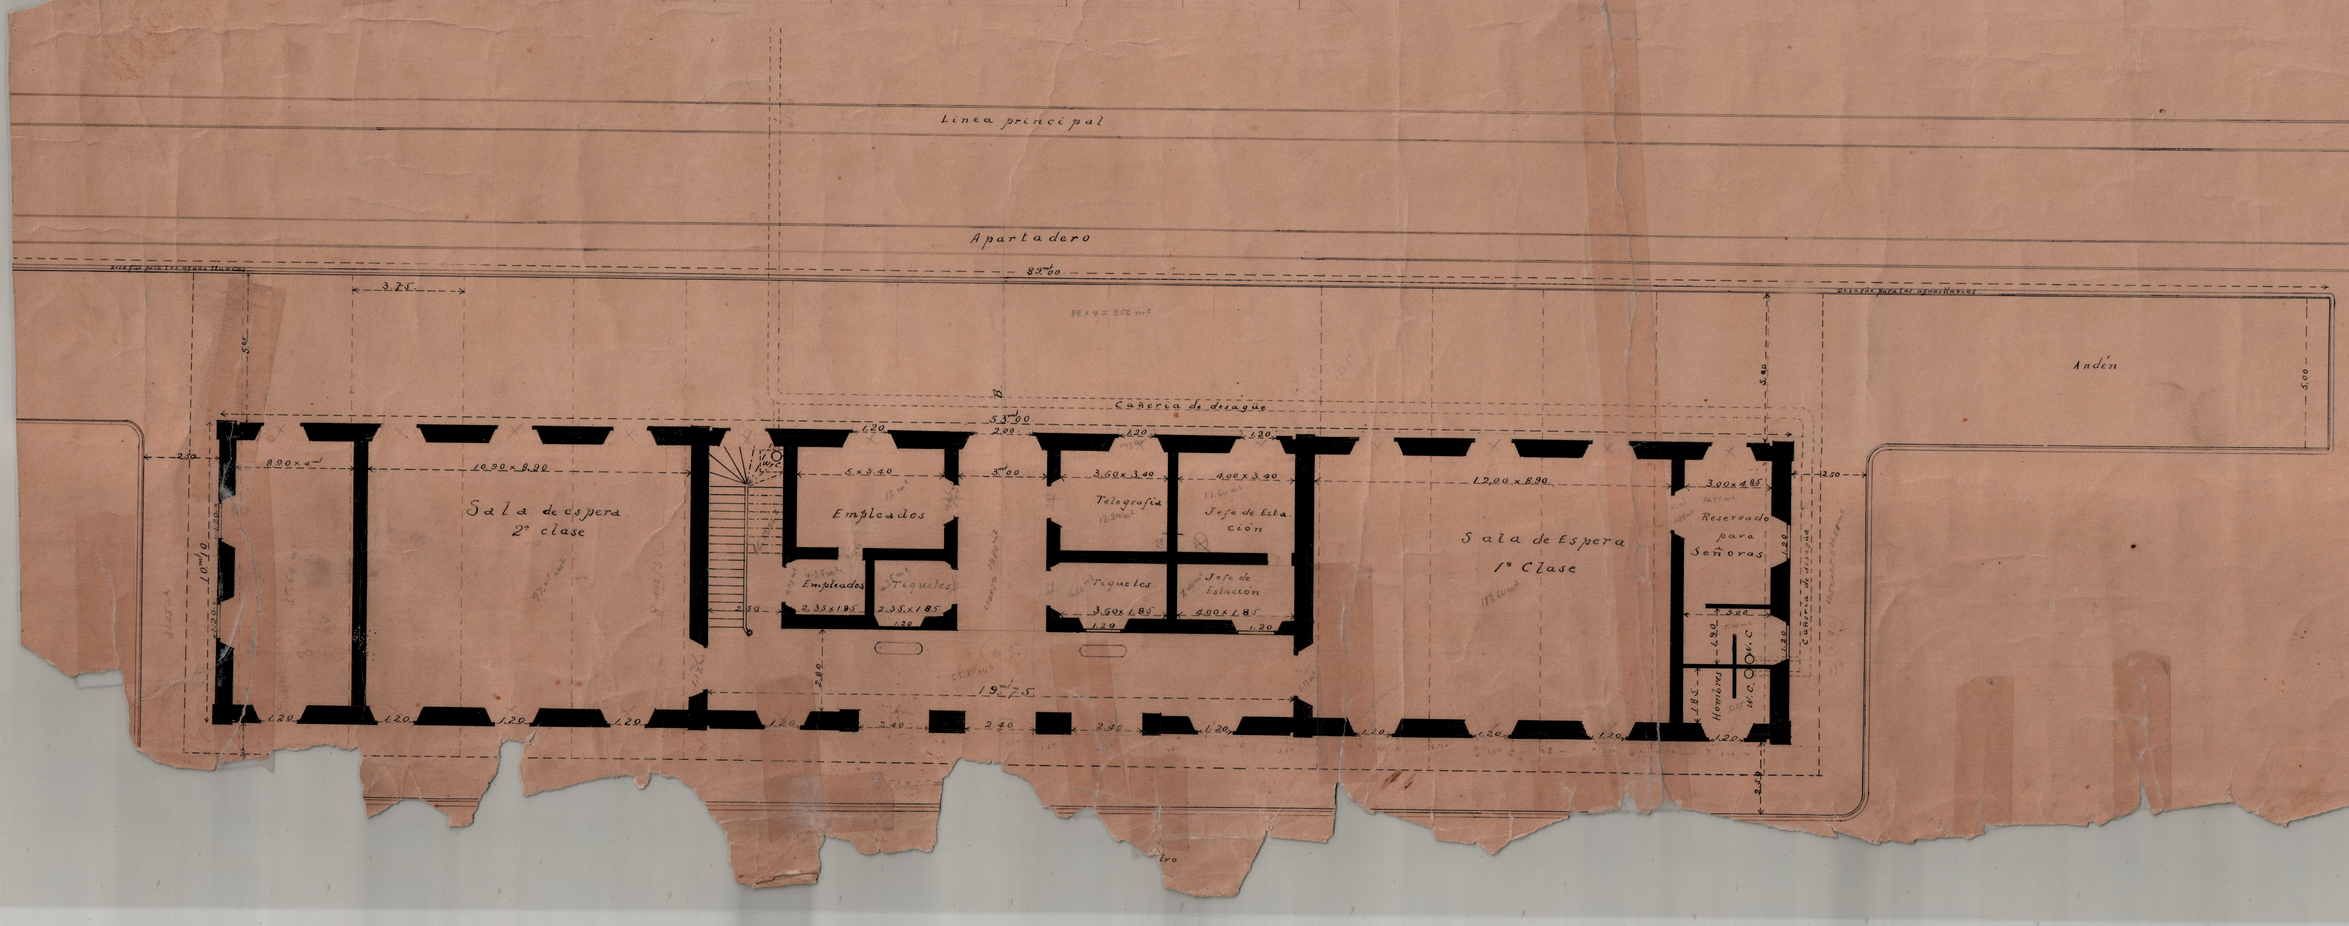
Costado.