


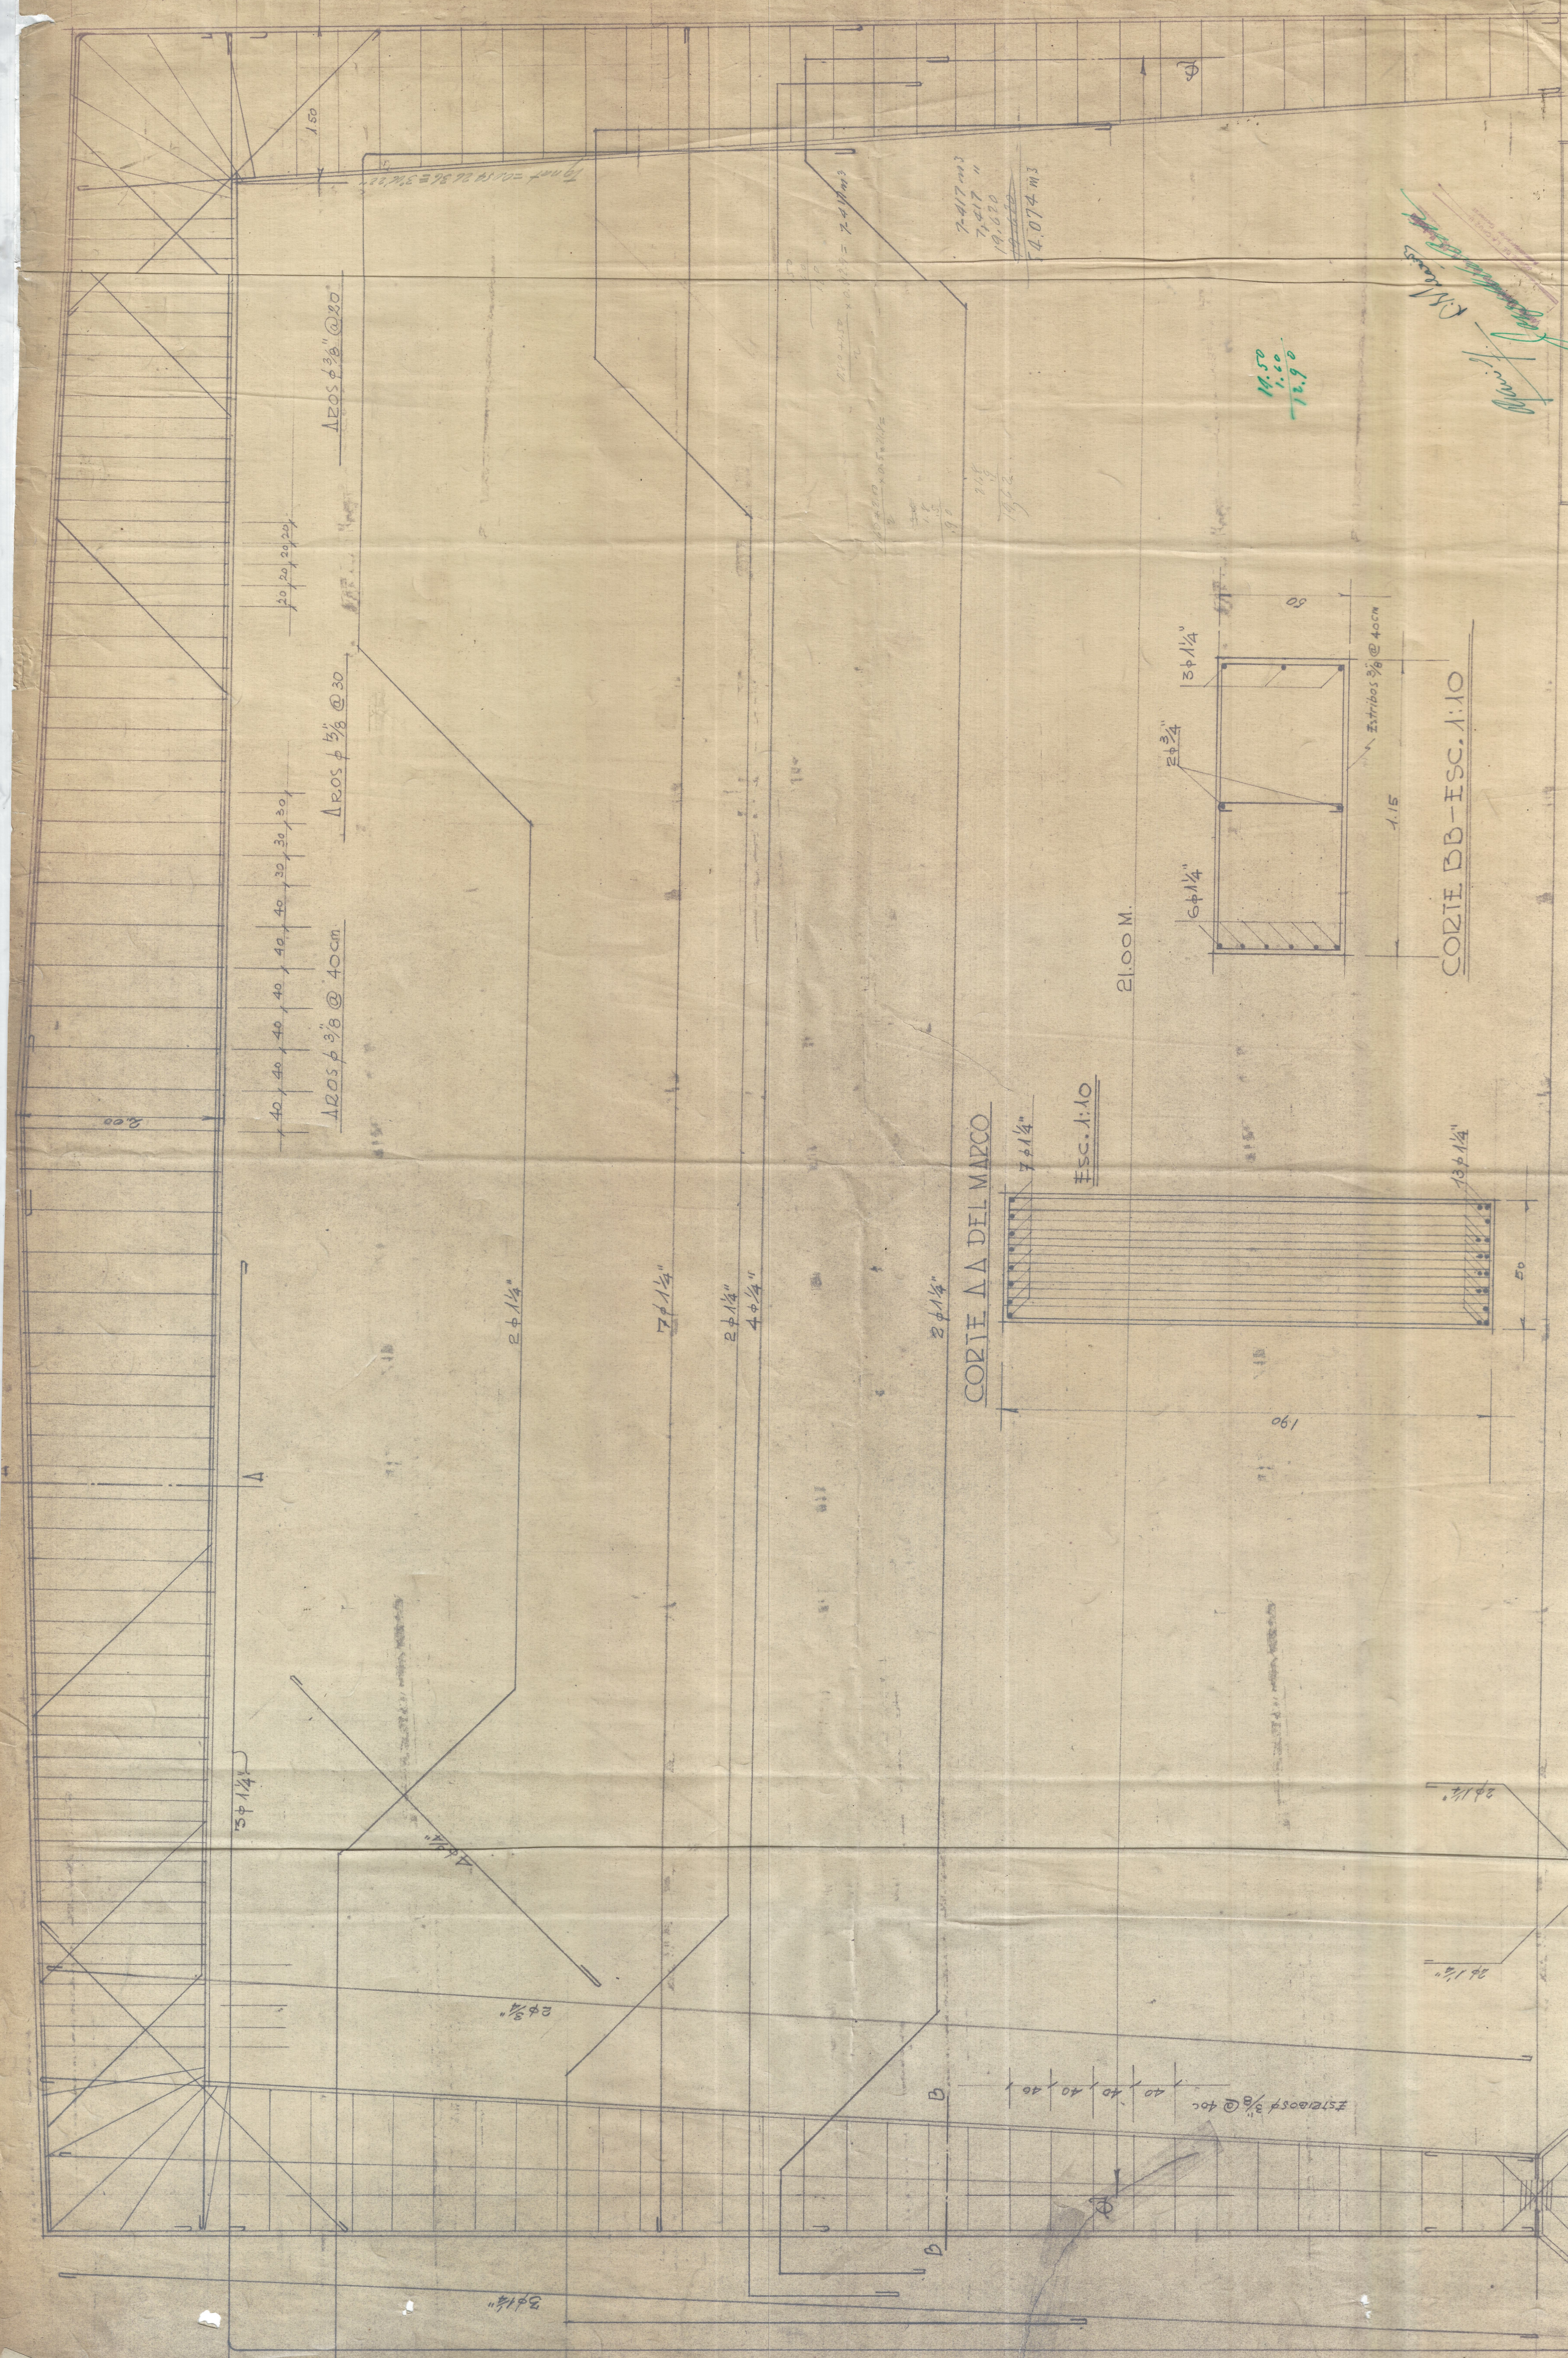

CONCRETO Y HIERRO DE LOS GRANDES PORTICOS

ISCALAS: 1:25 y 1:10

H GONZALEZ VARDONA ARQ
AVENIDA JIMENEZ S QUERADA NO 1038 BOGOTA
PROVICTO DE LA ESTACION DEL FE
PROCAPIT IN CALI

DIBUJO	APROBADO
--------	----------

BOGOTA OCTUBRE 1948