



VISTA EN PLANTA AL NIVEL DE LOS TIRANTES

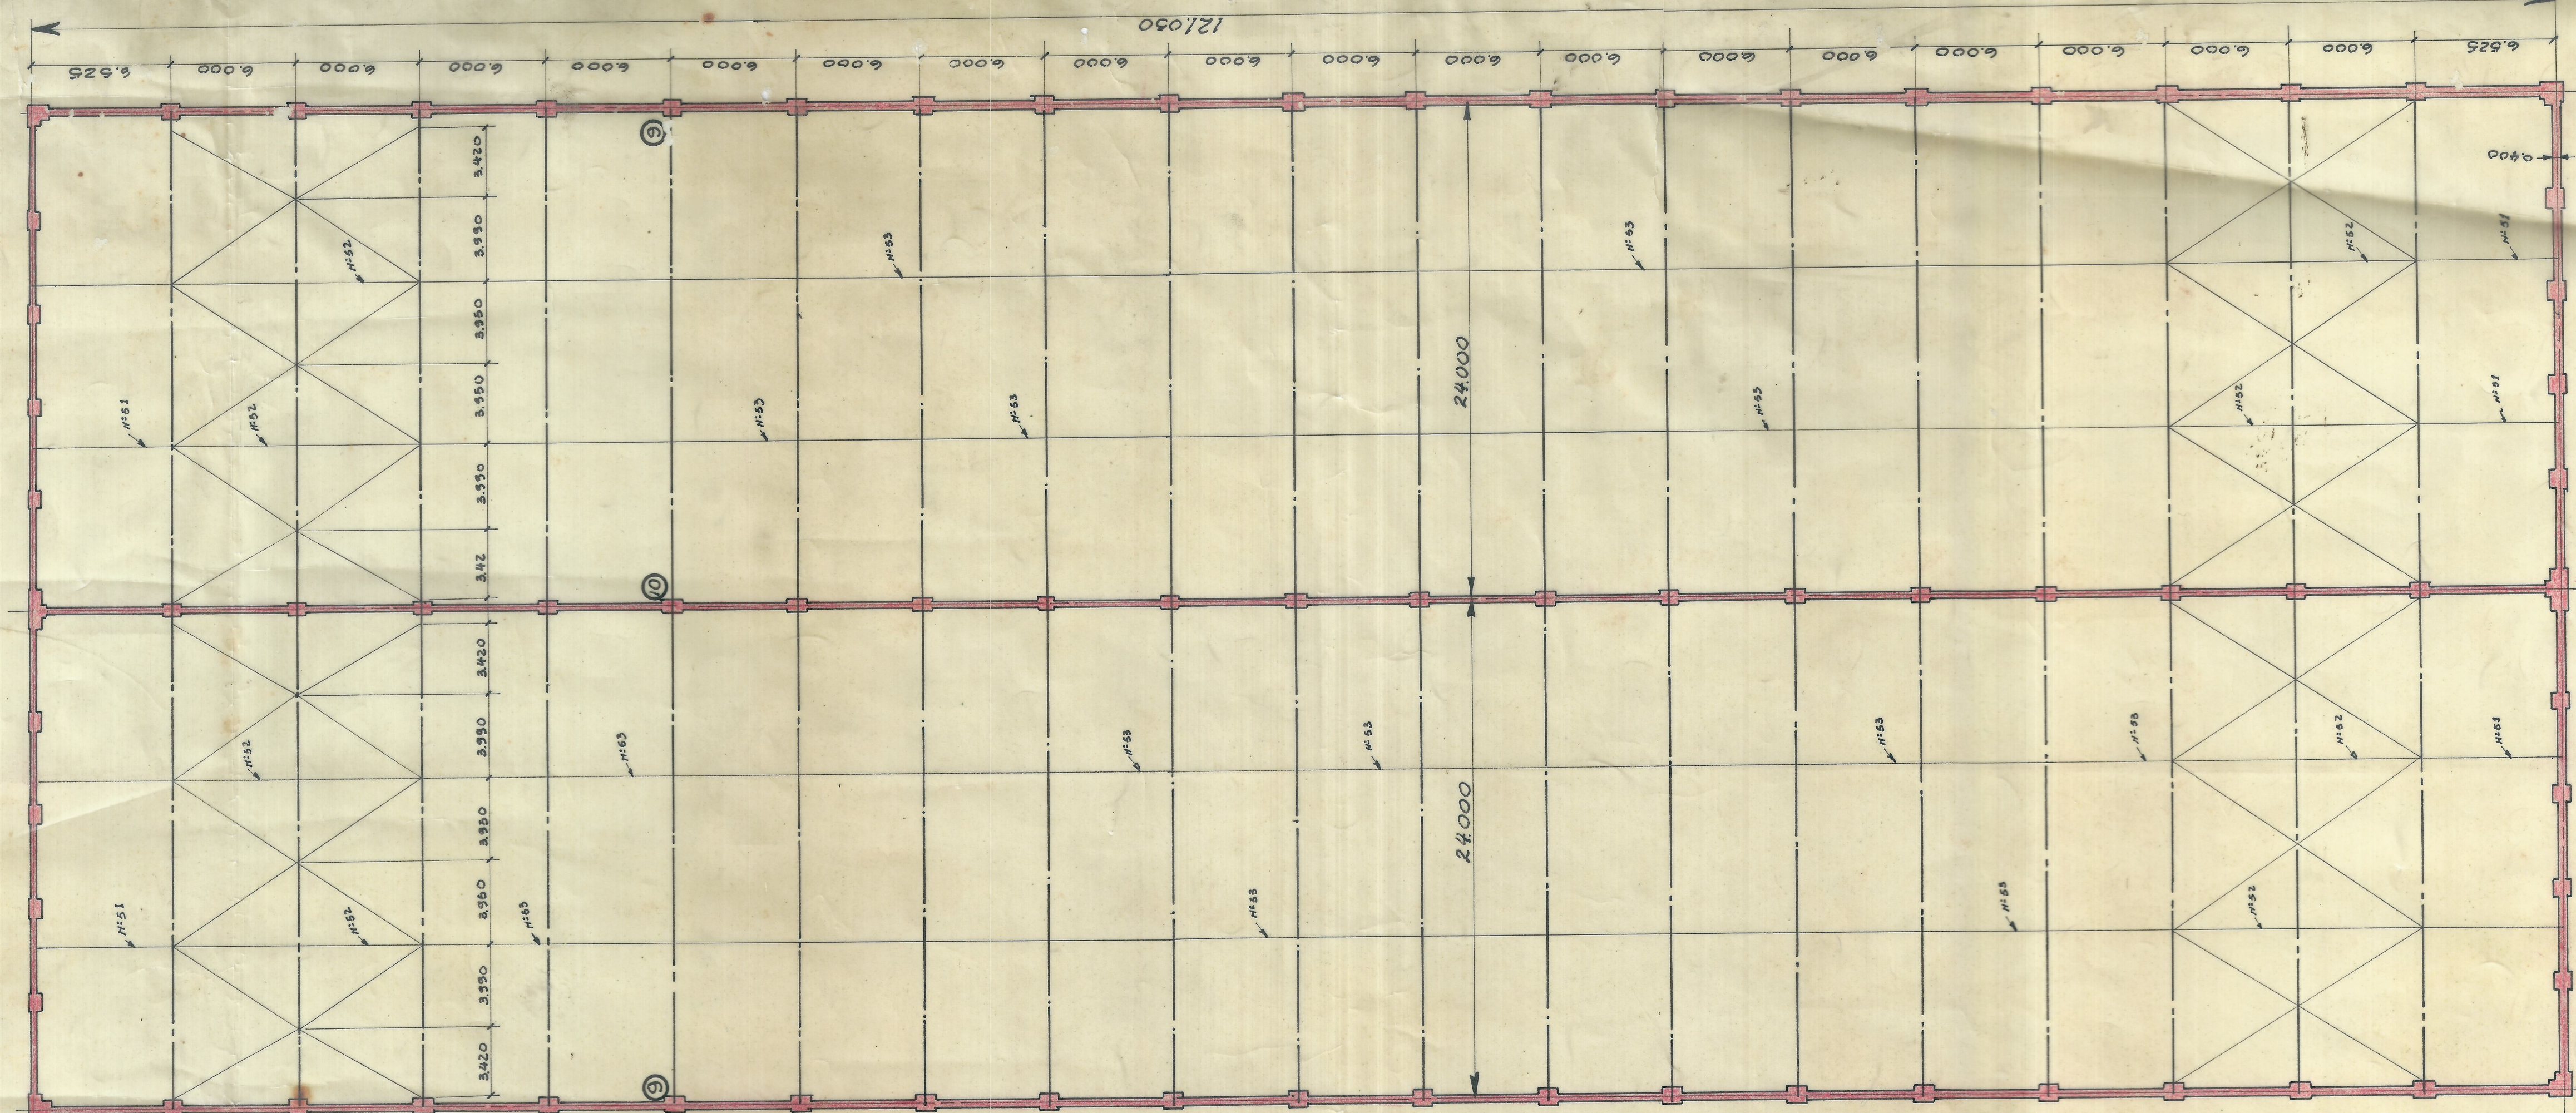


"F.F. CC. NALES DE COLOMBIA" DIVISION "PACIFICO"	
TALLERES DE CARROPAJE	
"CERCIOS DE LOS EDIFICIOS EYE".	
CONTRATO N°:	DETALLE N°
REVISADO POR:	
APROBADO POR:	
FECHA: OCTUBRE 29 DE 1970	PLANO N° 66430
ESCALA: 1/200 (1/20, 1/10, 1/2)	

REFUERZO DE LOS TIRANTES

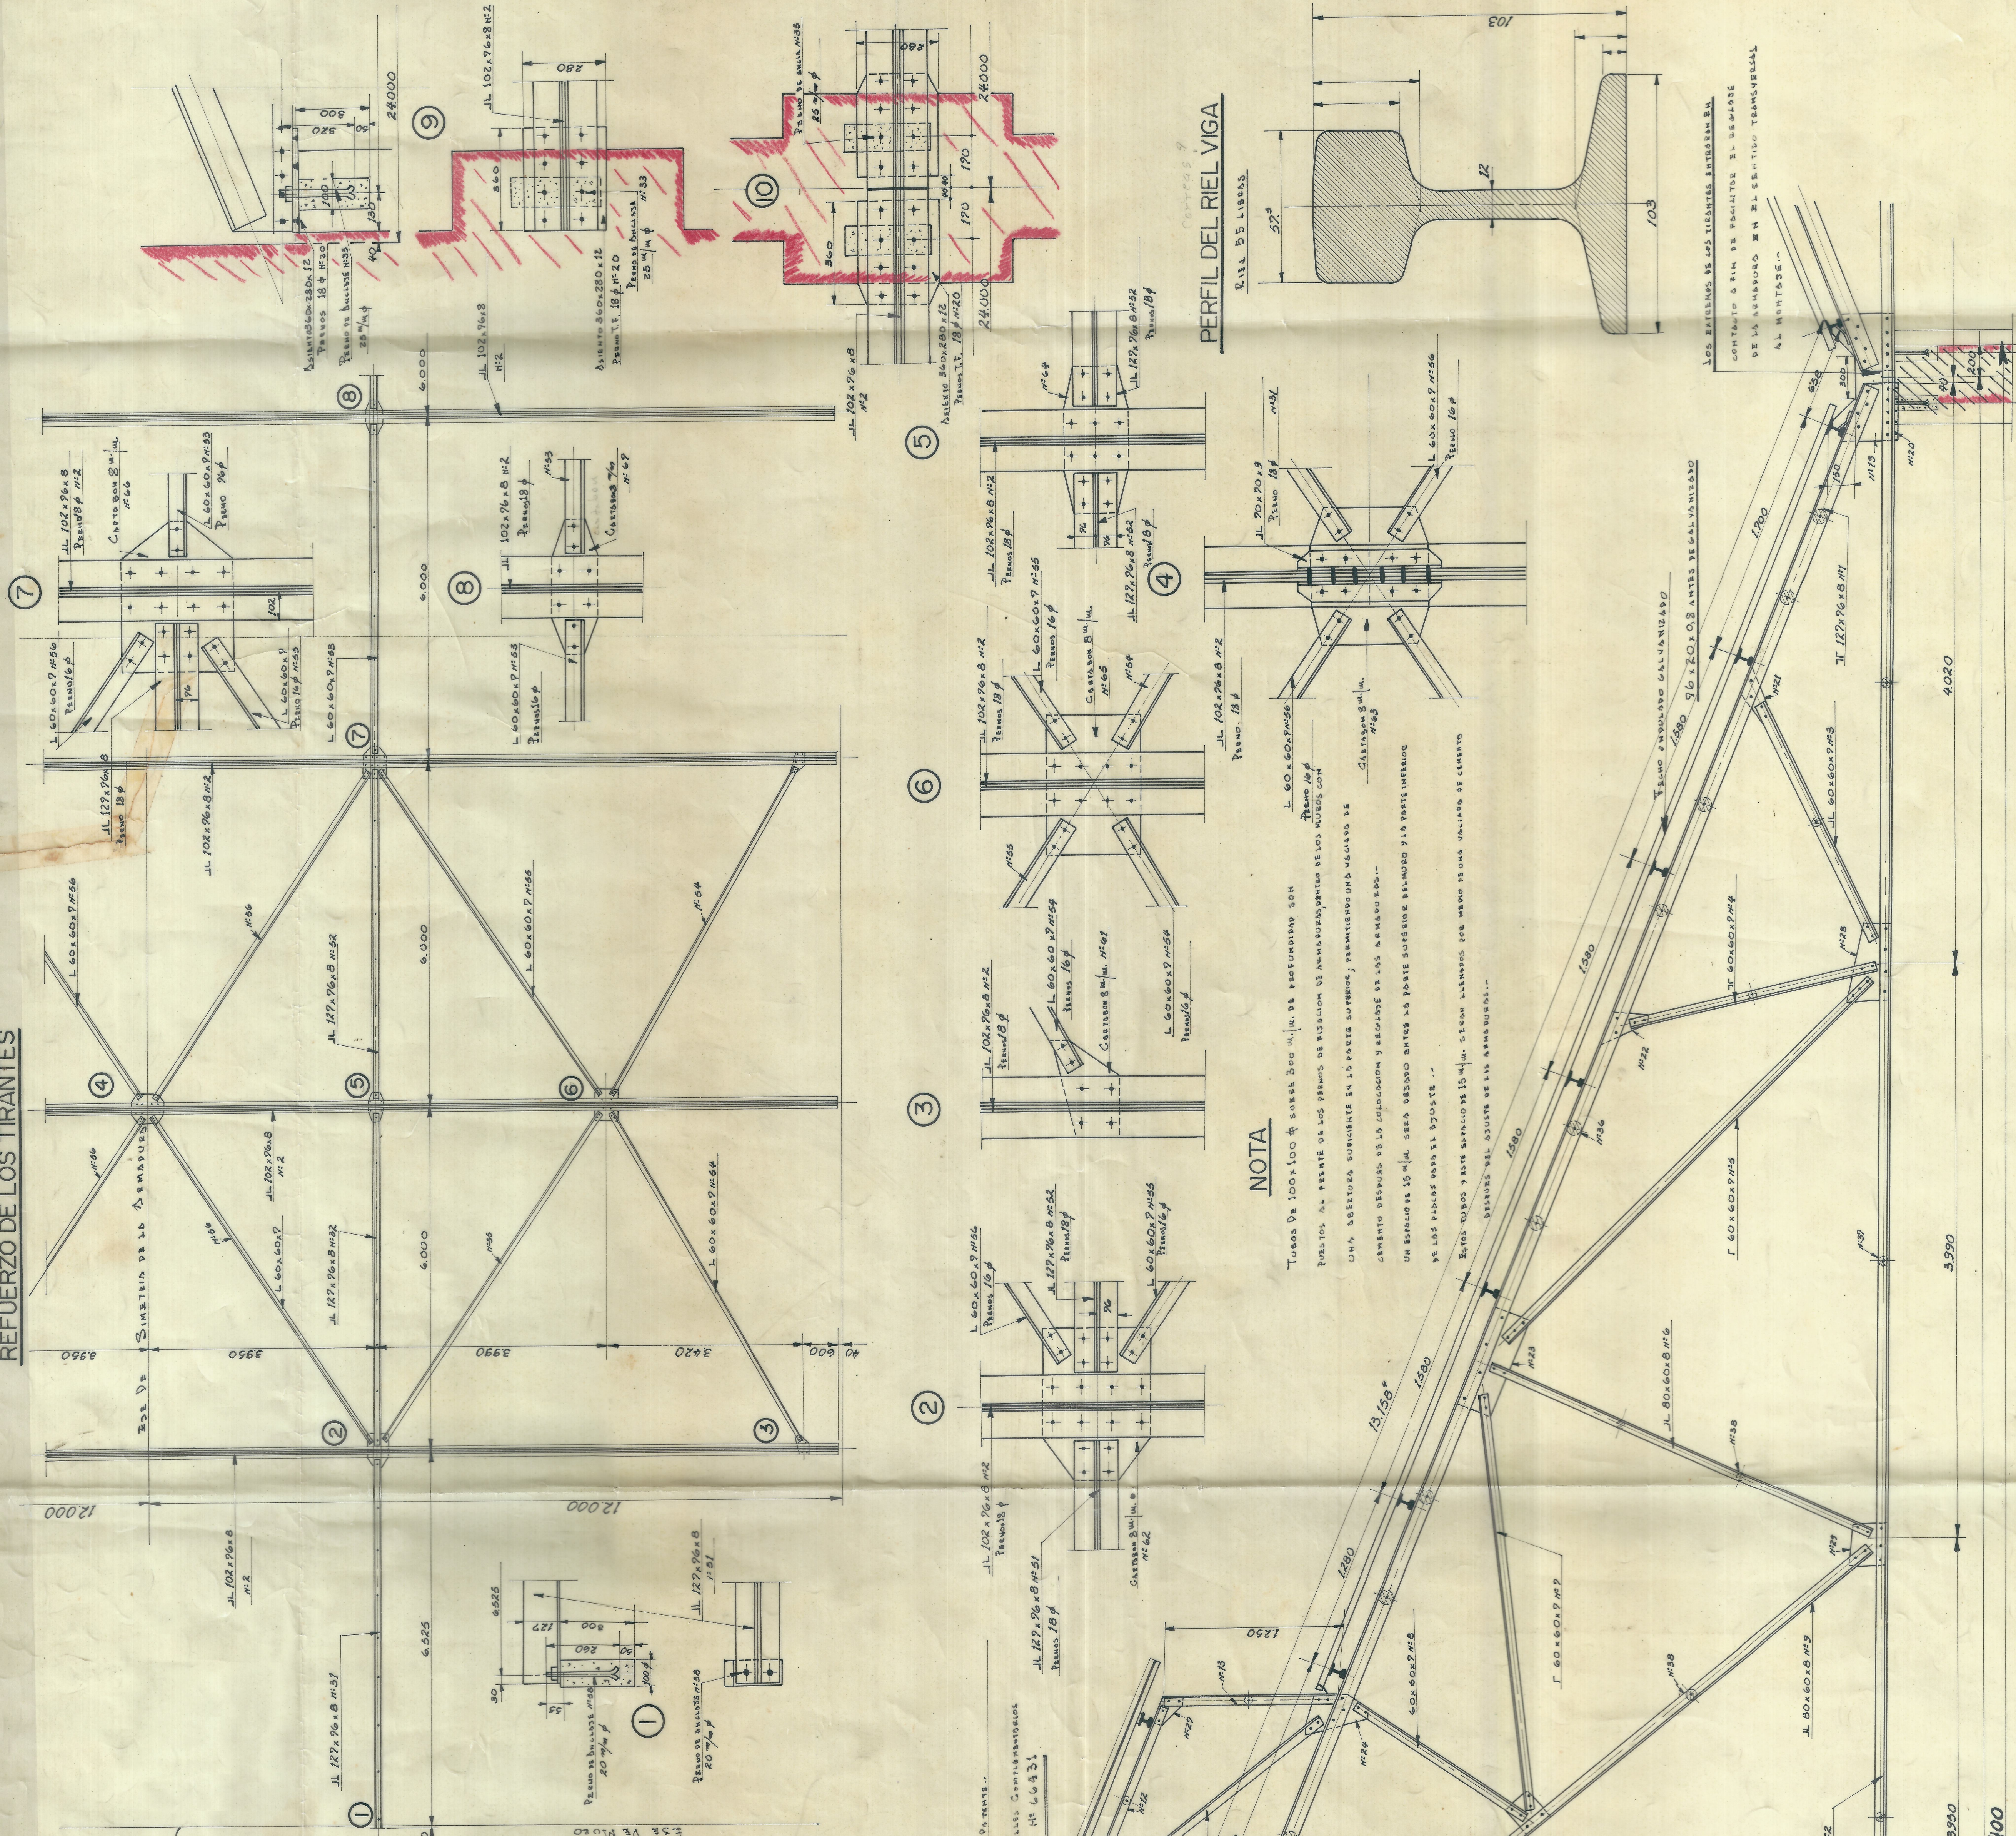


PERFIL DEL RIEL VIGA

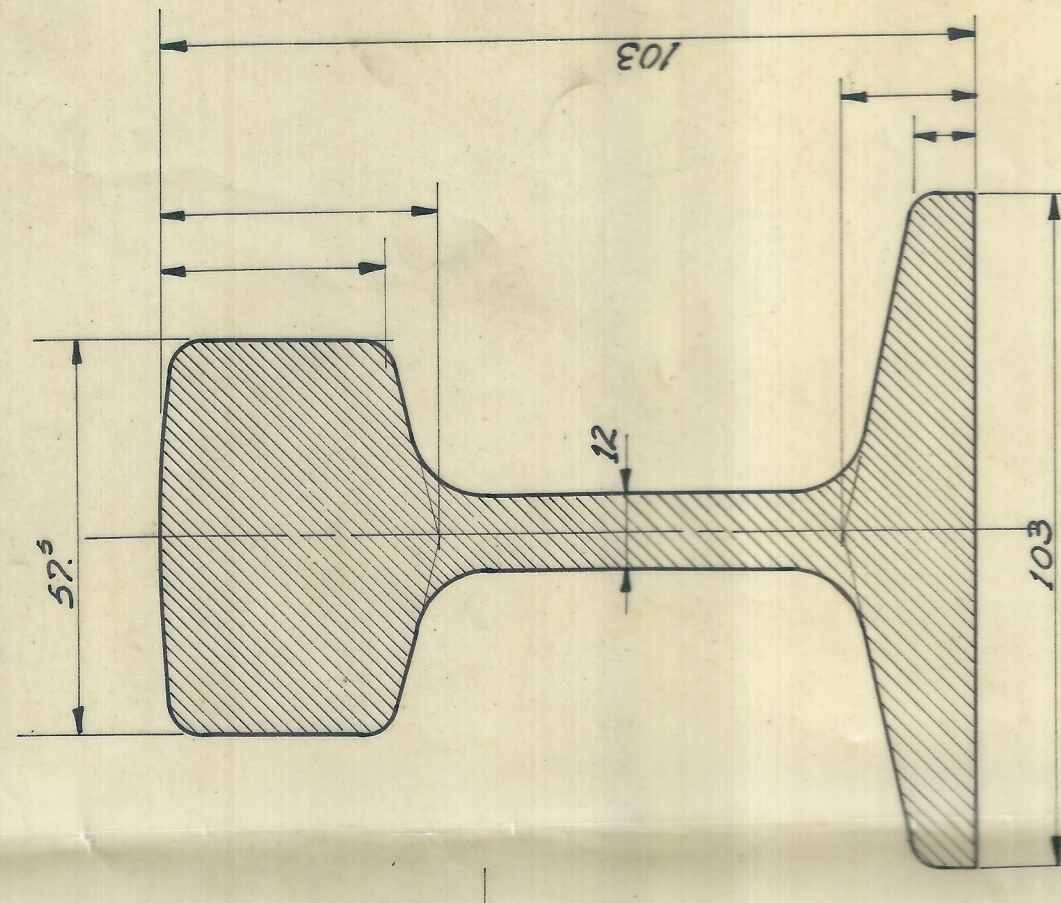



NOTA

[illegible]


VISTA EN ELEVACION DE LA ARMADURA

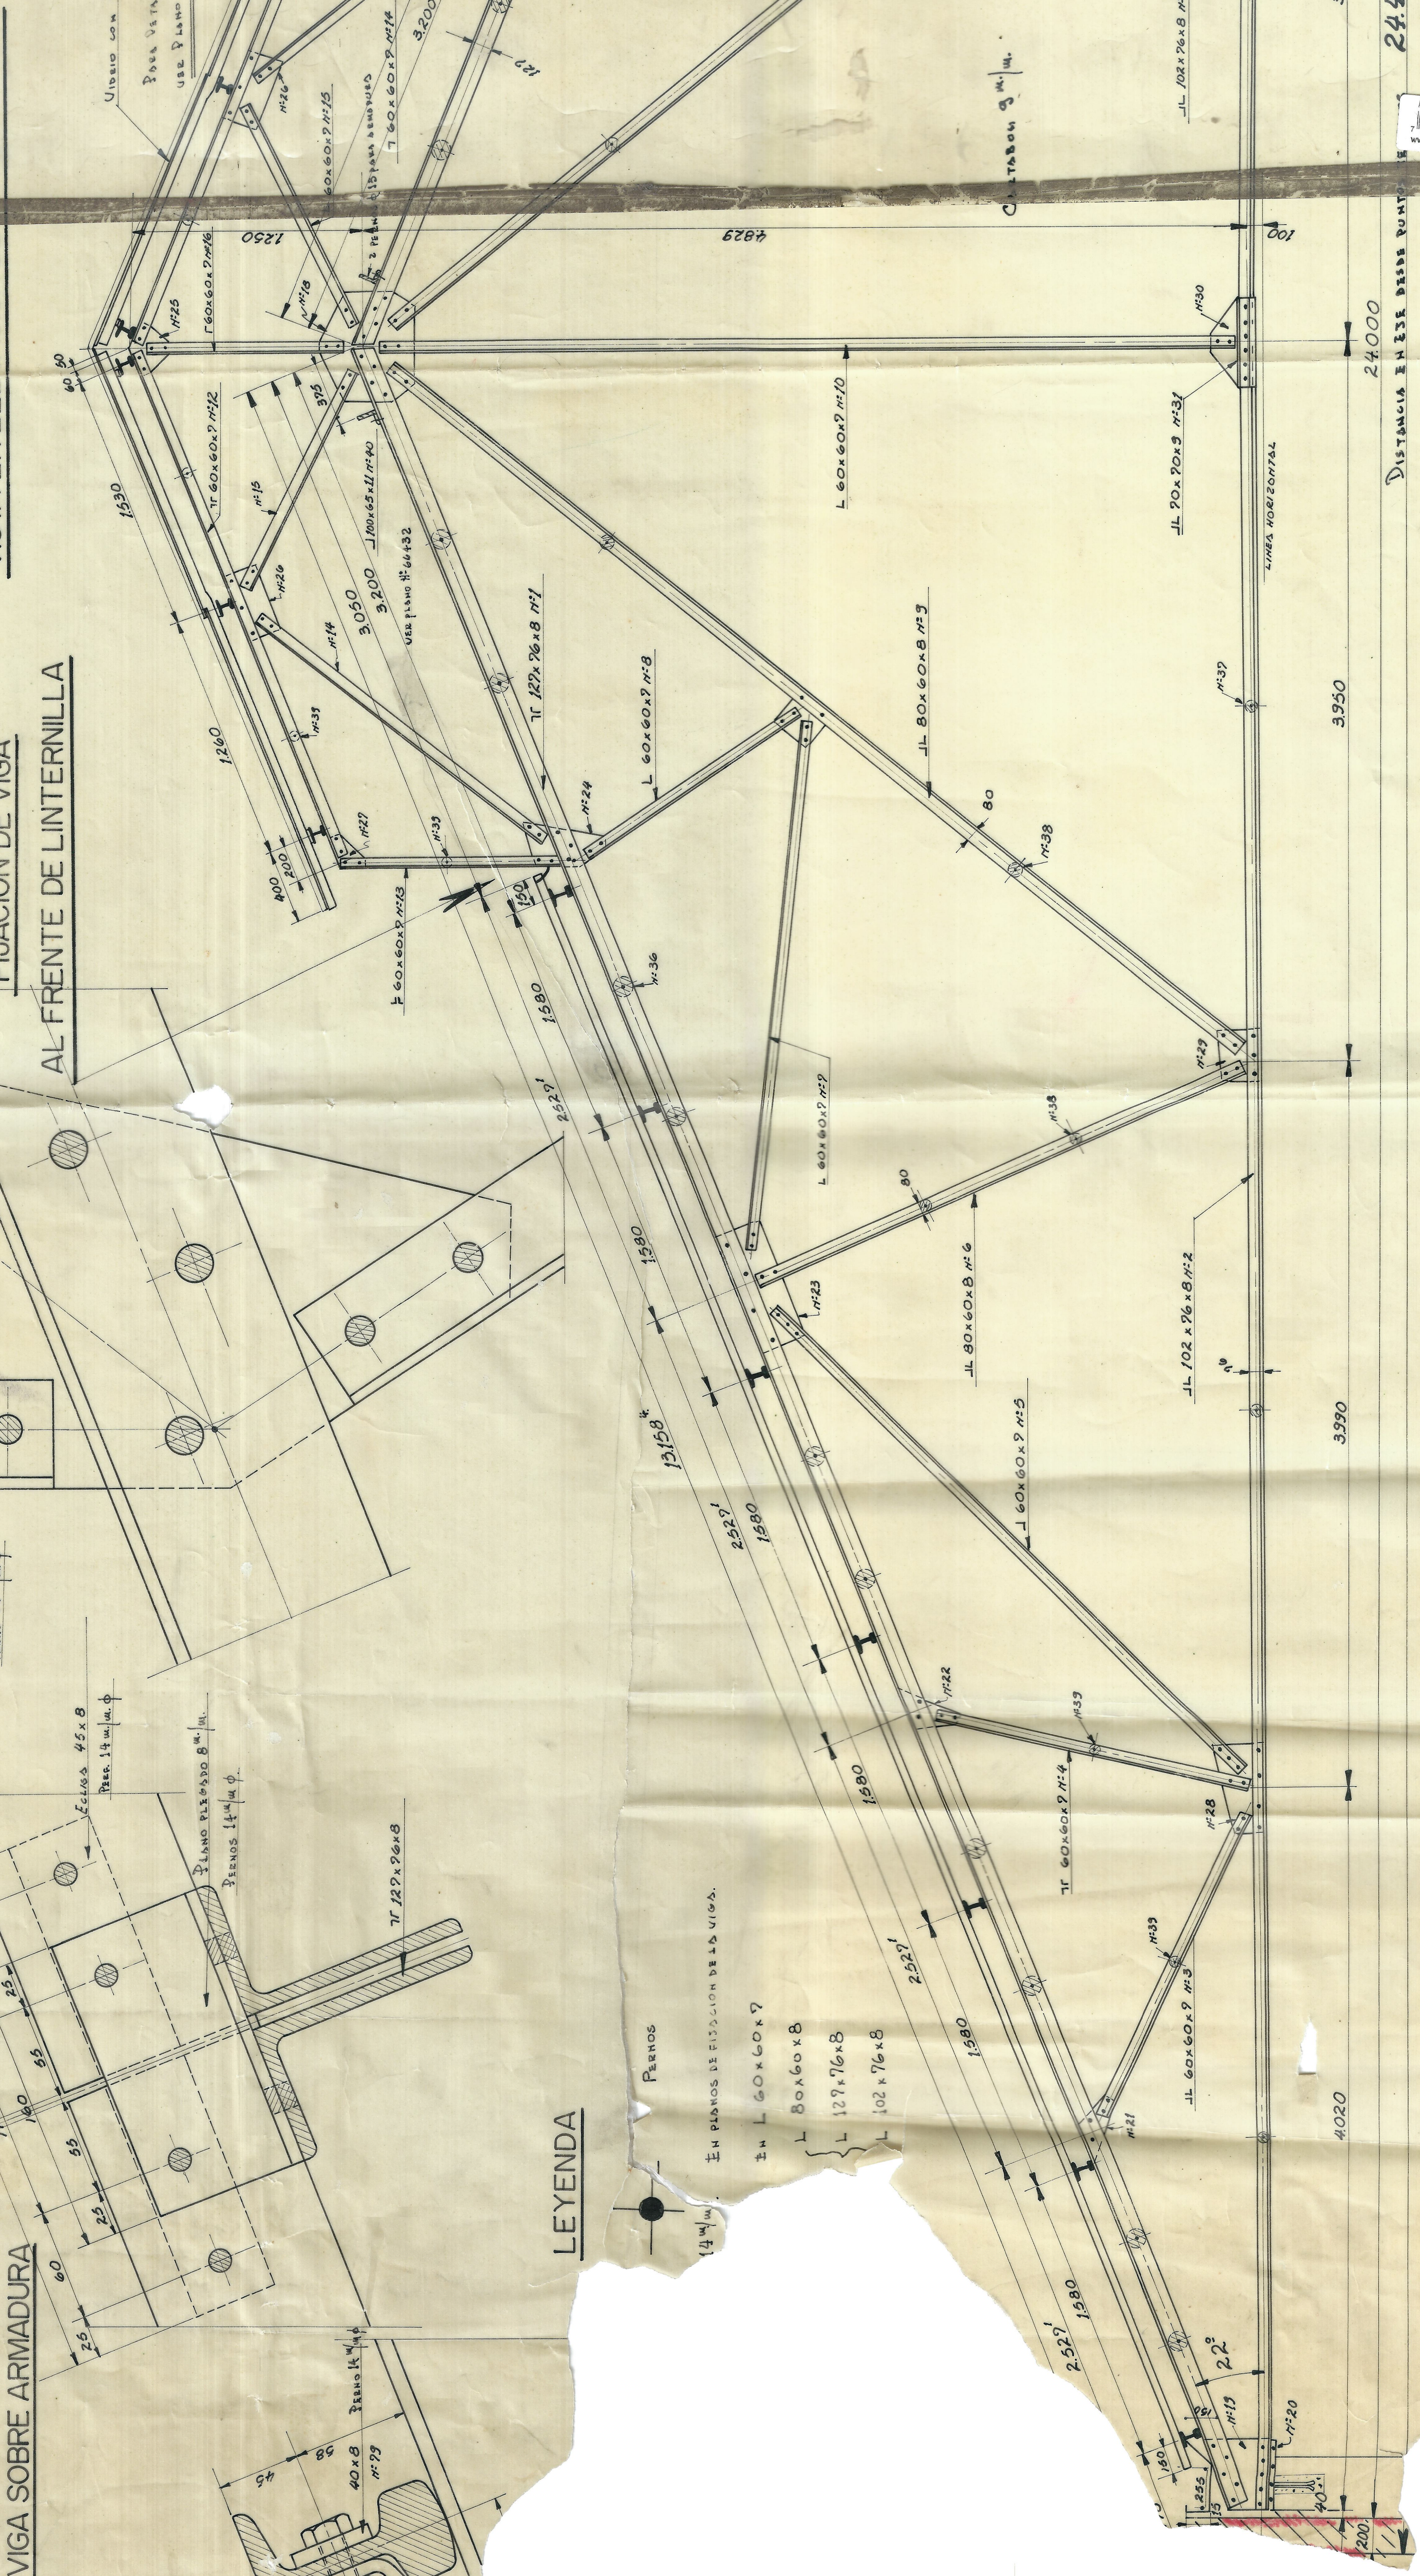


ELIACION DE VIGA

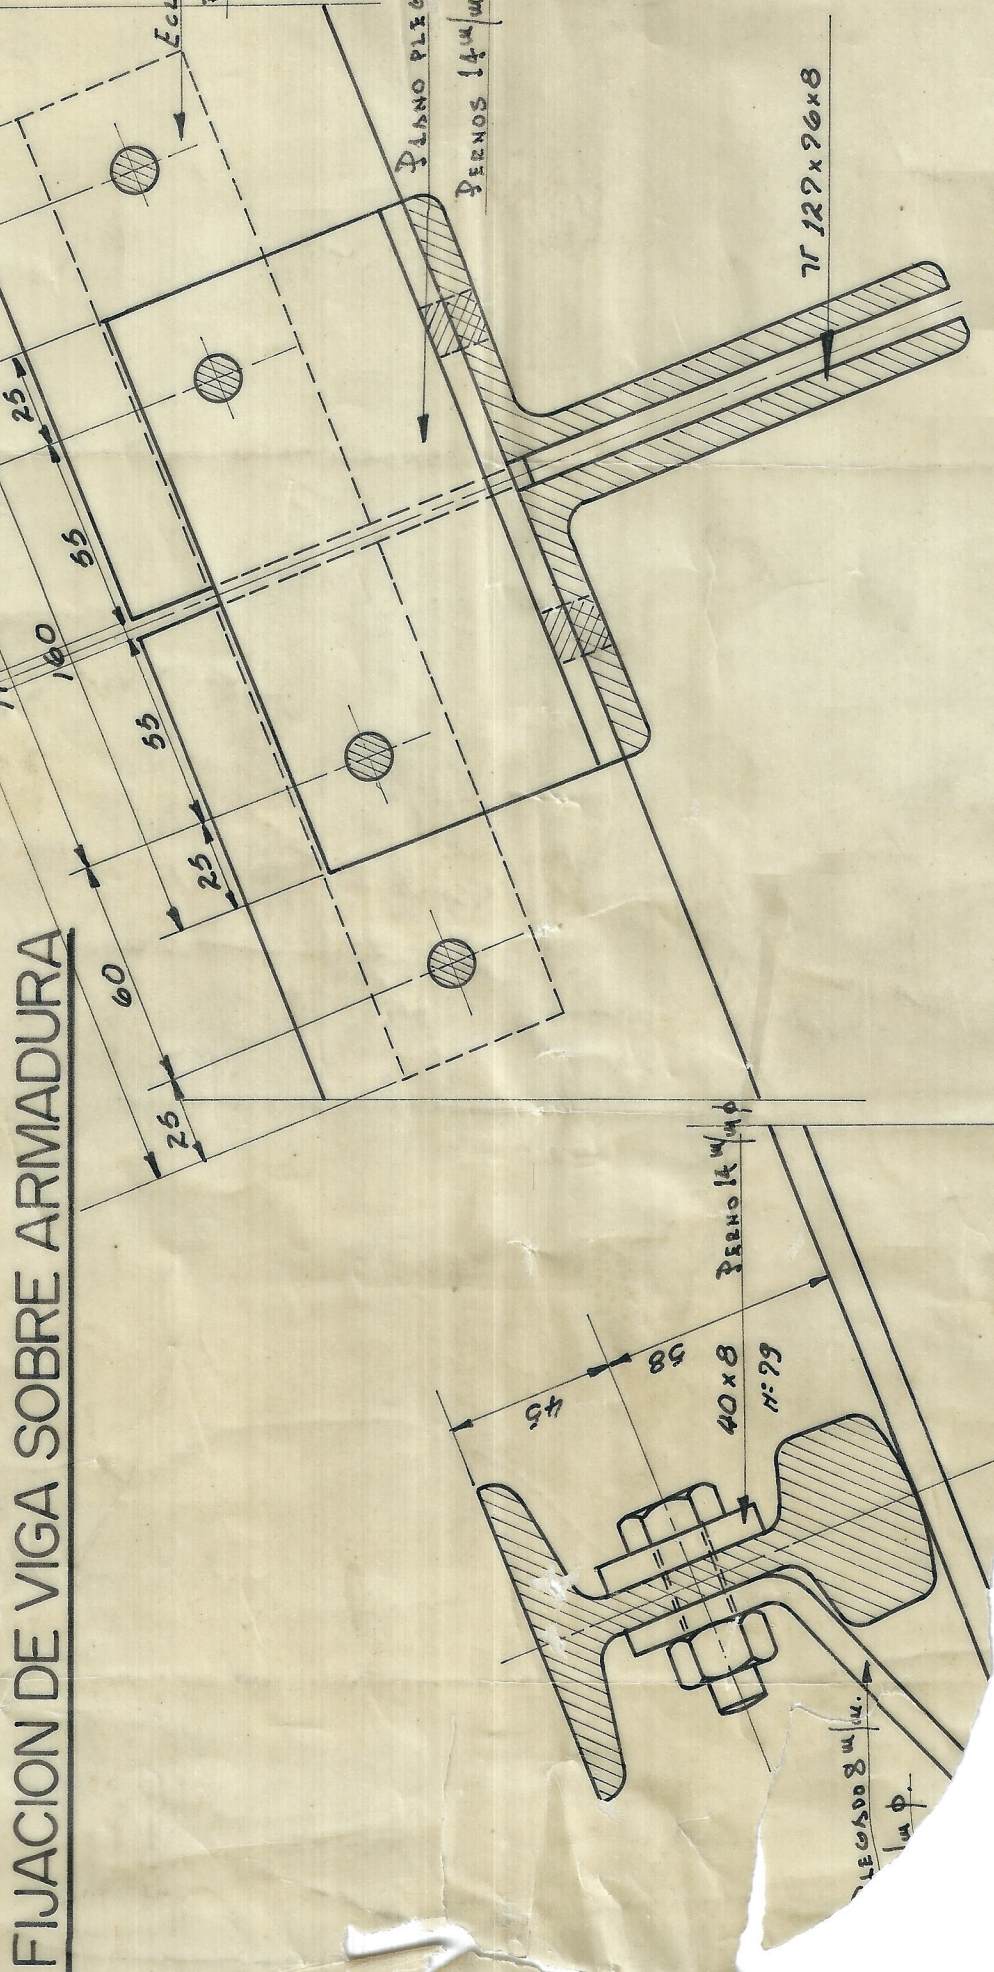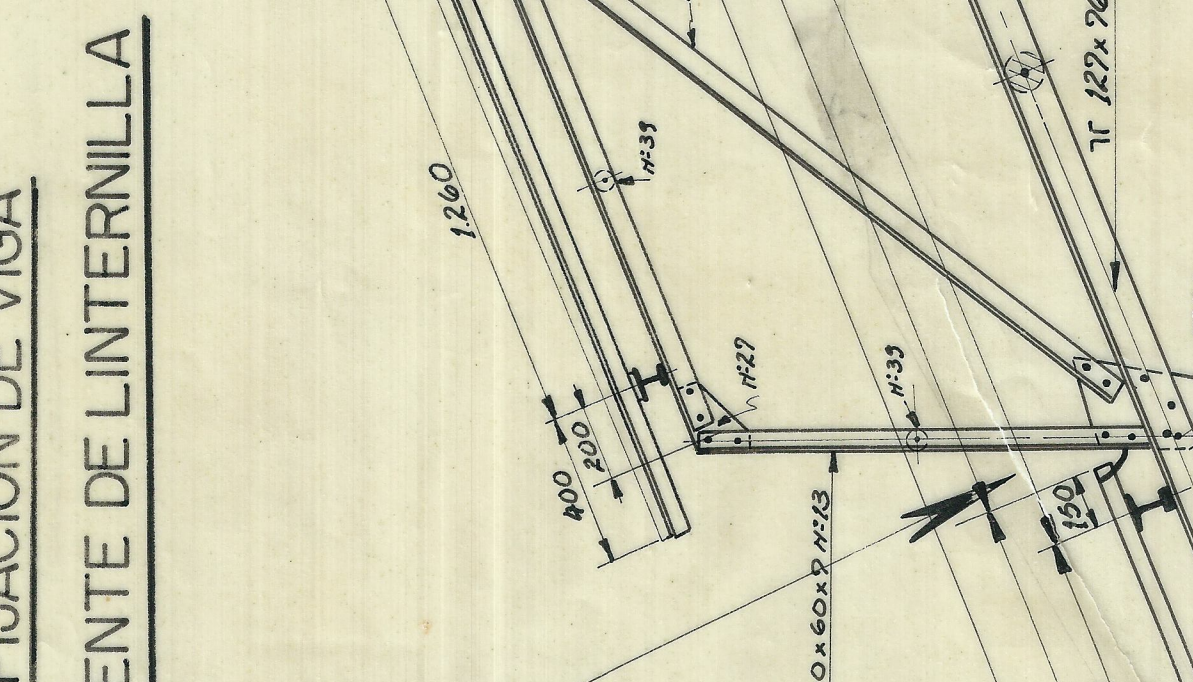

FIJACION DE VIGAS SUPERIORES

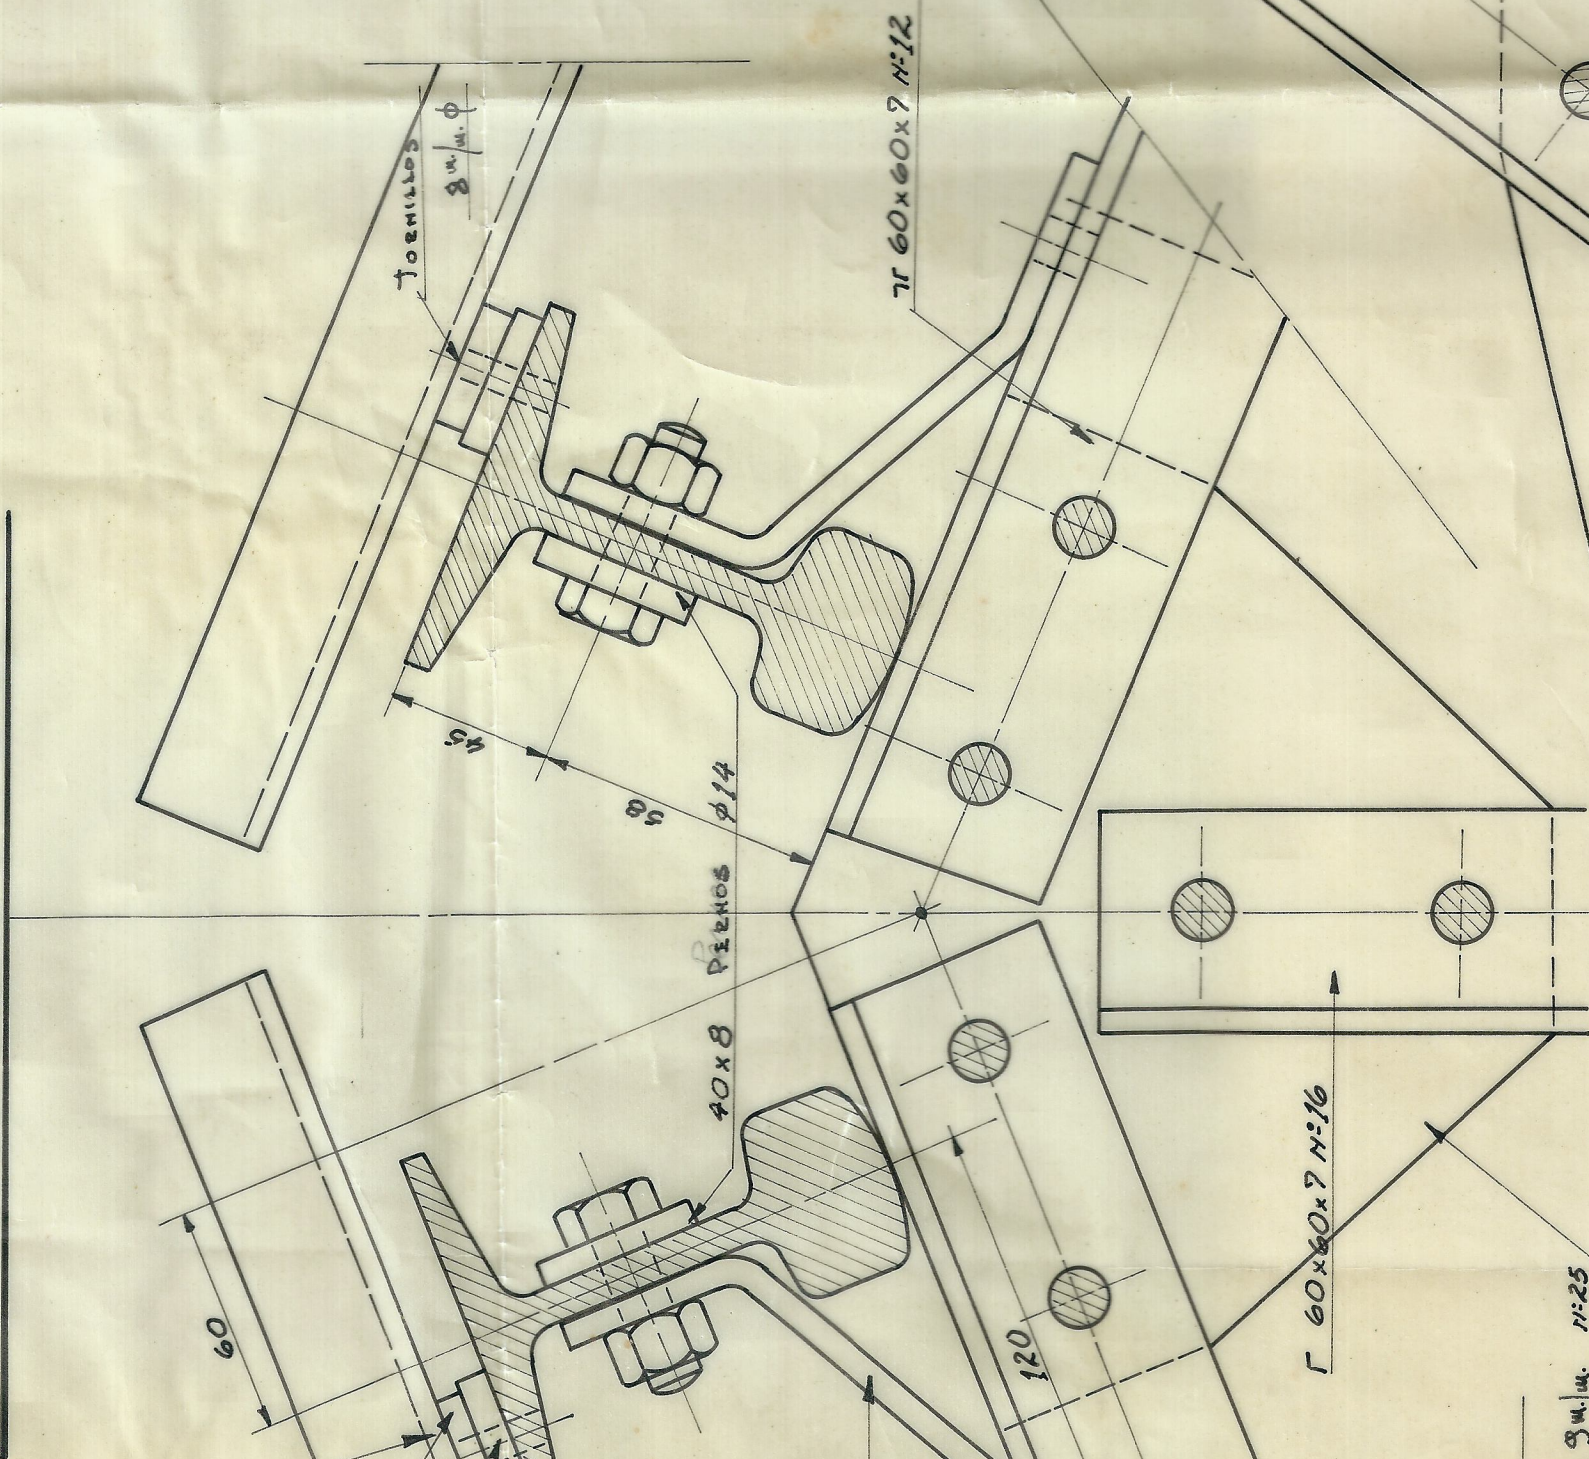

DETALLE DE TECHO ONDULADO GALVANIZADO

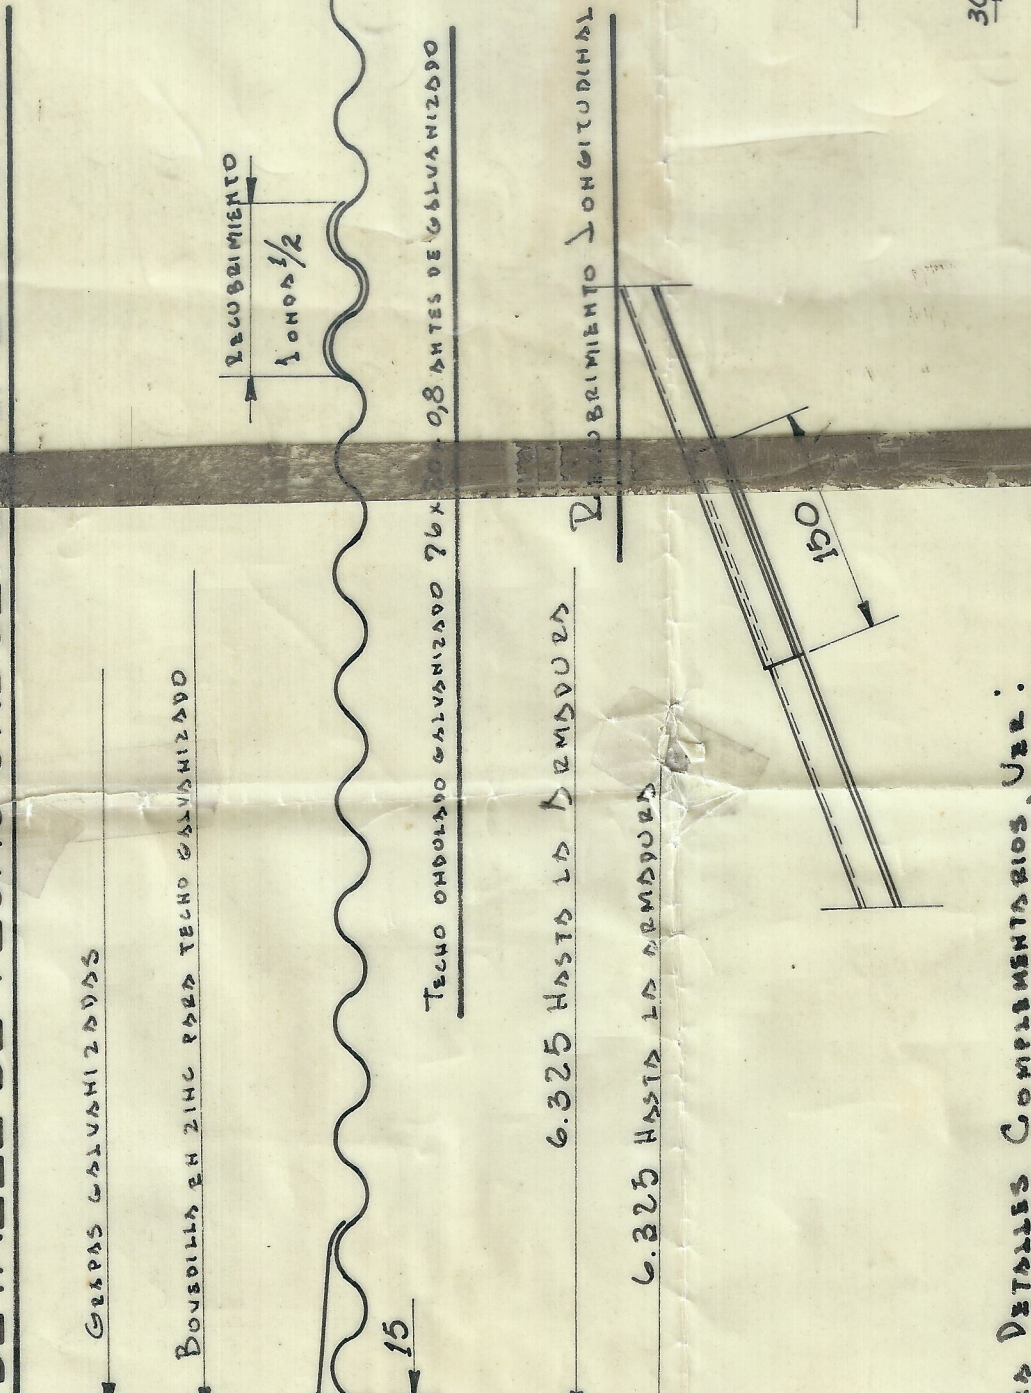

PAGE DETAILS COMPLIMENTARIOS, U.S.

FOLIO N° 6643 : VIGILIOS, DETALLADOS.

FOLIO N° 6642 : VIGILIOS, COMPLETOS, A

I FYNDA

