



ESTACION LA VICTORIA

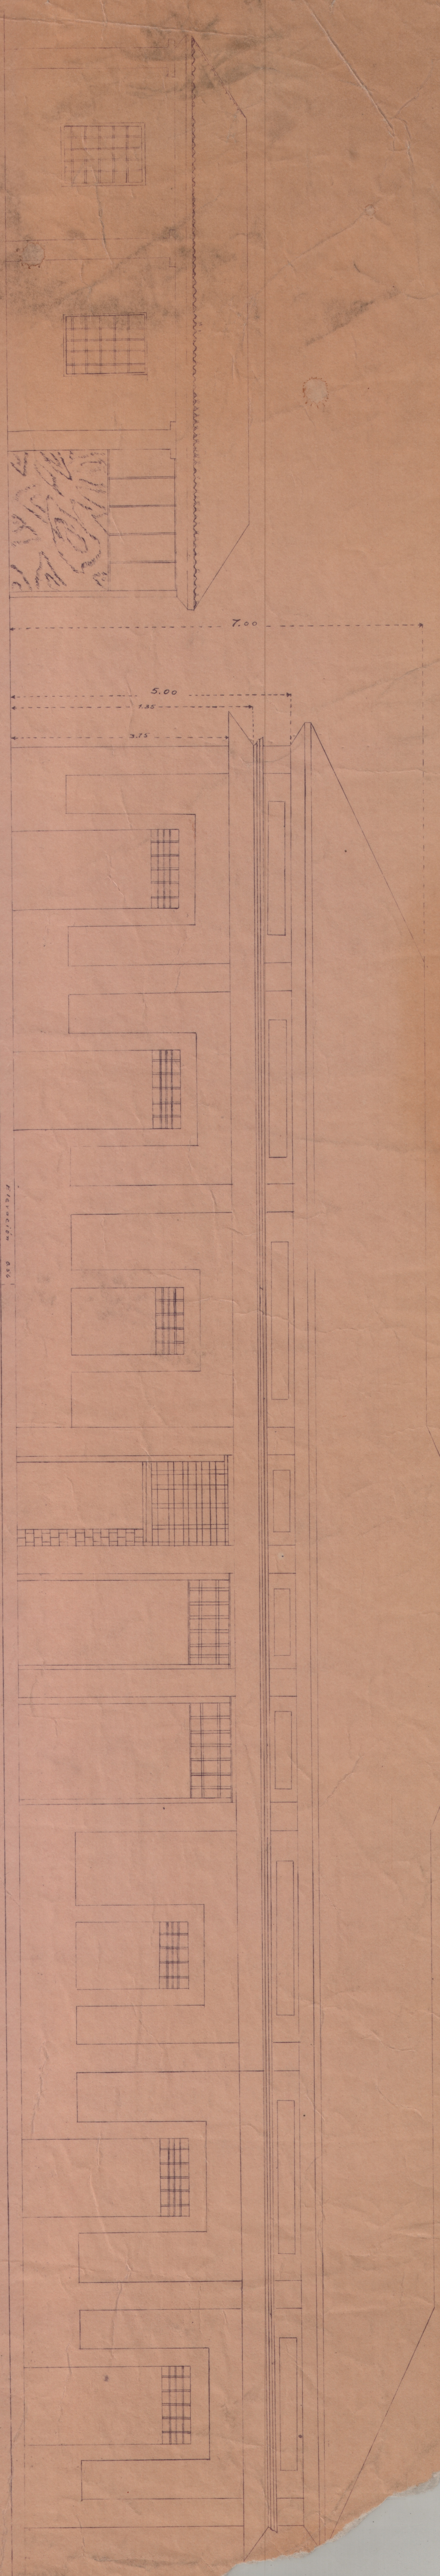

ANDEN

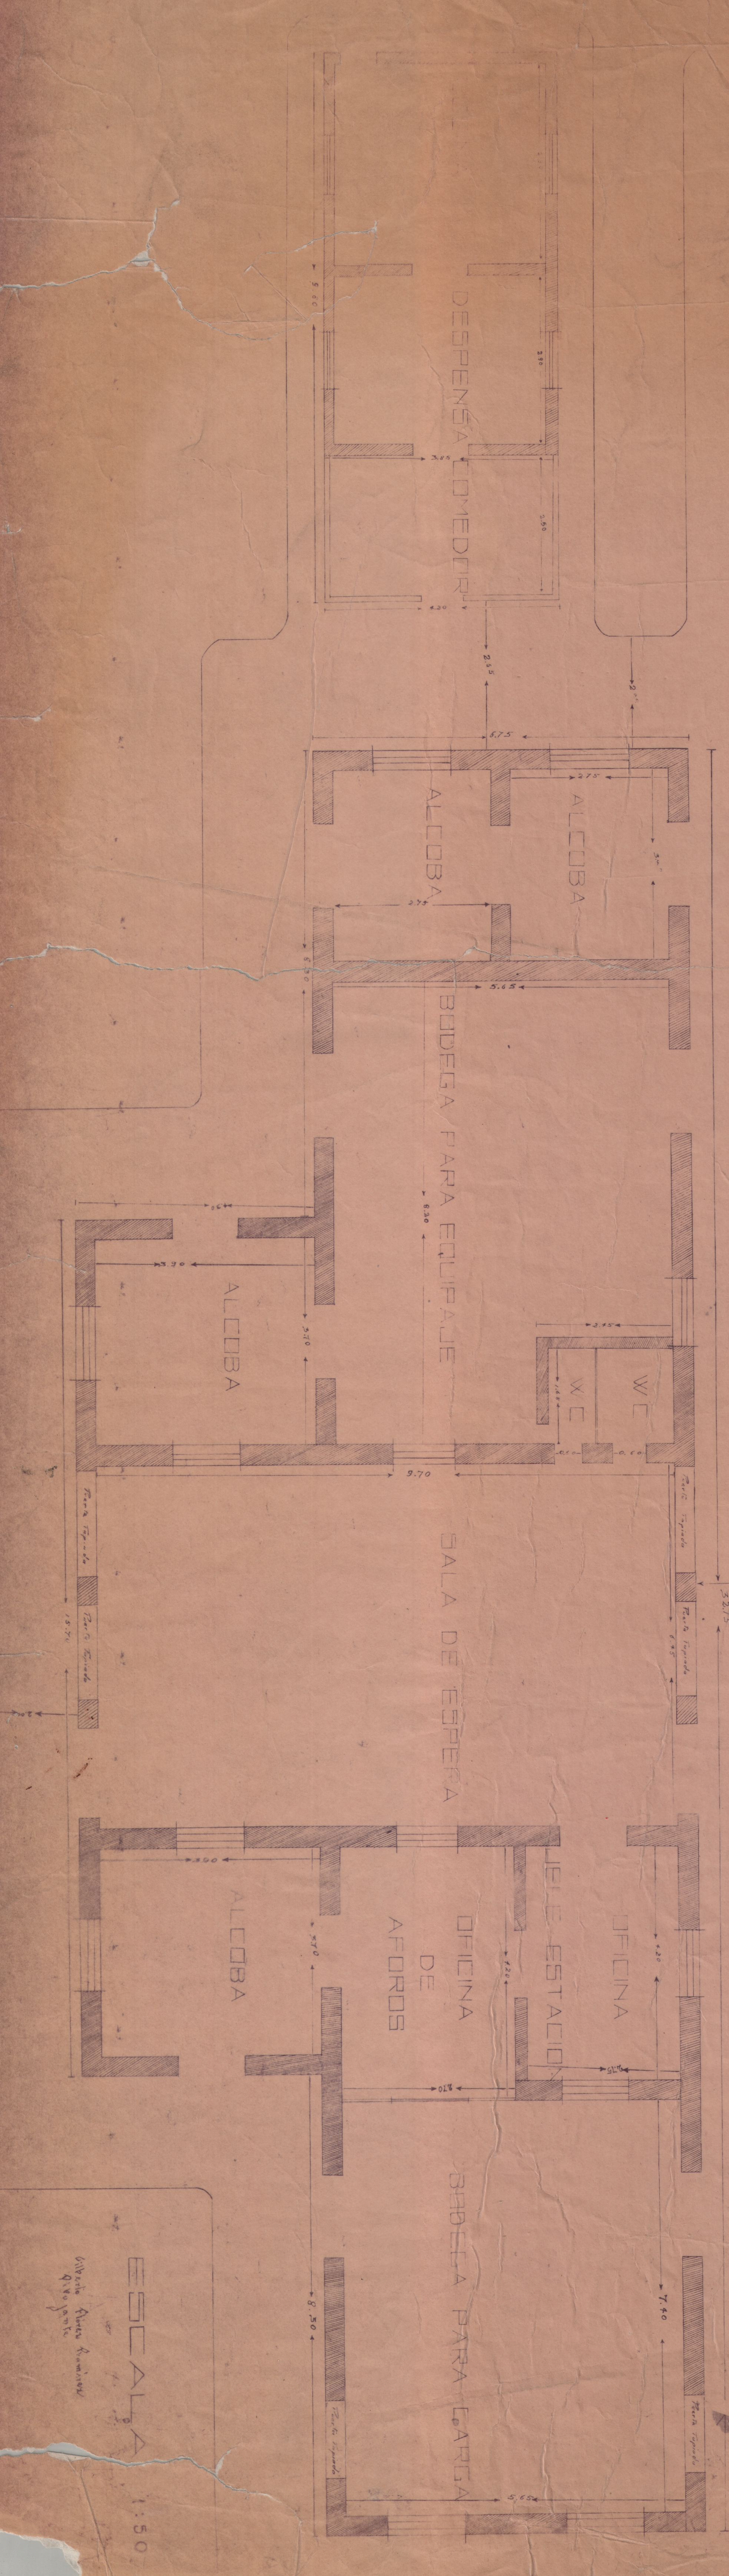

ESCALA 1:50

Sección plana y sección