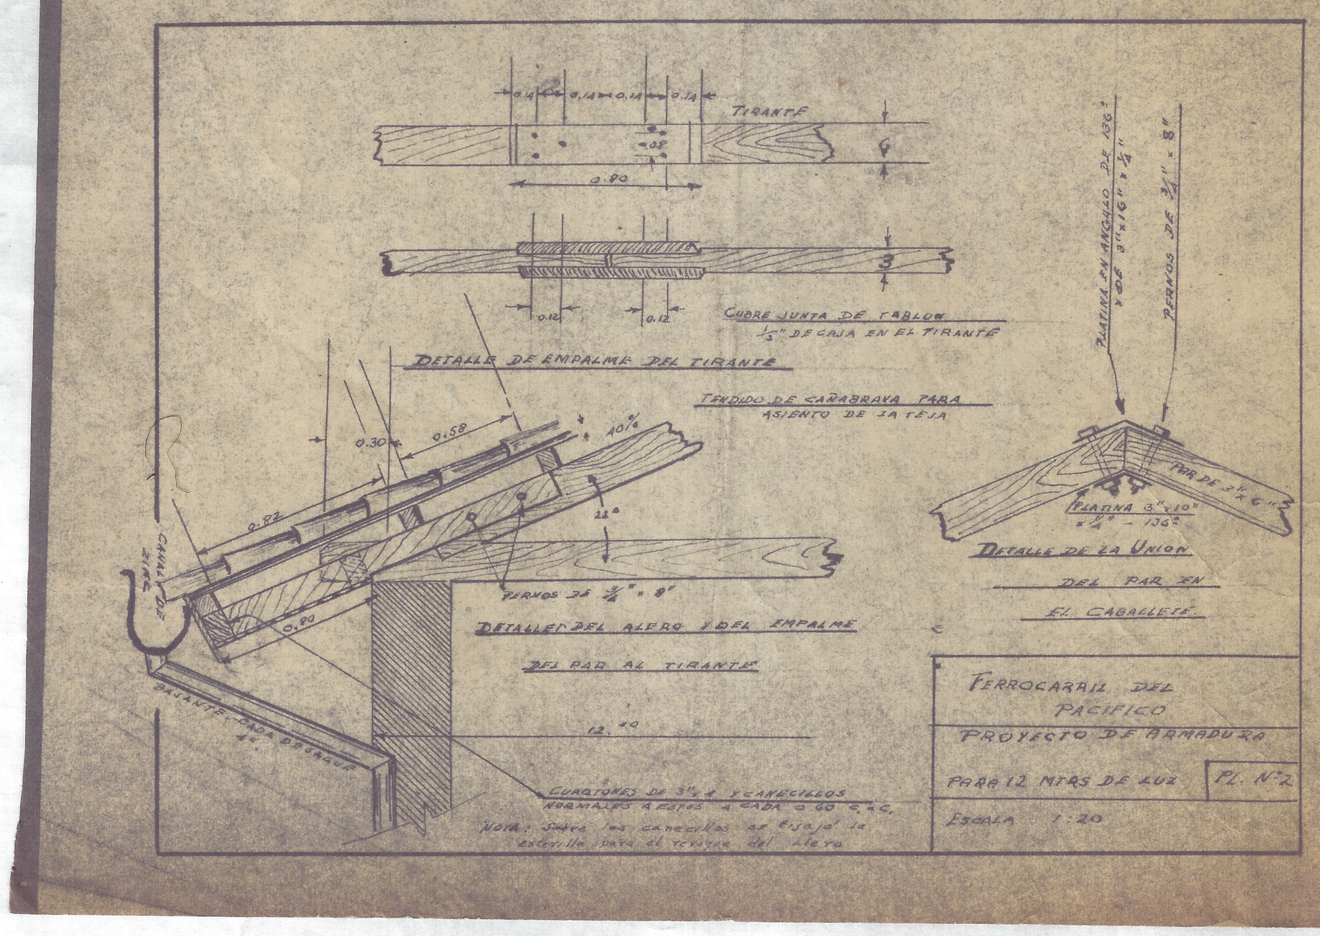
TIRANTE
0.14
0.14
0.14
0.14
0.08
0.80
6
3
0.12
0.12
CUBRE JUNTA DE TABLON
1/2" DE CAJA EN EL TIRANTE
DETALLE DE EMPALME DEL TIRANTE
TENDIDO DE CARABRAVA PARA
ASIENTO DE LA TEJA
PLATINA EN ANGULO DE 136°
x DE 3"x16"x1/4"
PERNOS DE 3/4" x 8"
0.30
0.58
40%
0.52
22°
PAR DE 3"x6"
PLATINA 3"x10"
x1/4" - 136°
DETALLE DE LA UNION
DEL PAR EN
EL CABALLETE
CANAL DE
ZINC
PERNOS DE 3/4" x 8"
0.80
DETALLE DEL ALERO Y DEL EMPALME
DEL PAR AL TIRANTE
TIRANTE-PARA DESAGUE
12.40
CURATONES DE 3"x4" Y CANECILLOS
NORMALES A ESTOS A CADA 0.60 C. A C.
NOTA: Entre los canecillos se ensaja la
estrella para el tenuye del alero
FERROCARRIL DEL
PACIFICO
PROYECTO DE ARMADURA
PARA 12 MTRS DE LUZ
PL. N°2
ESCALA 1:20