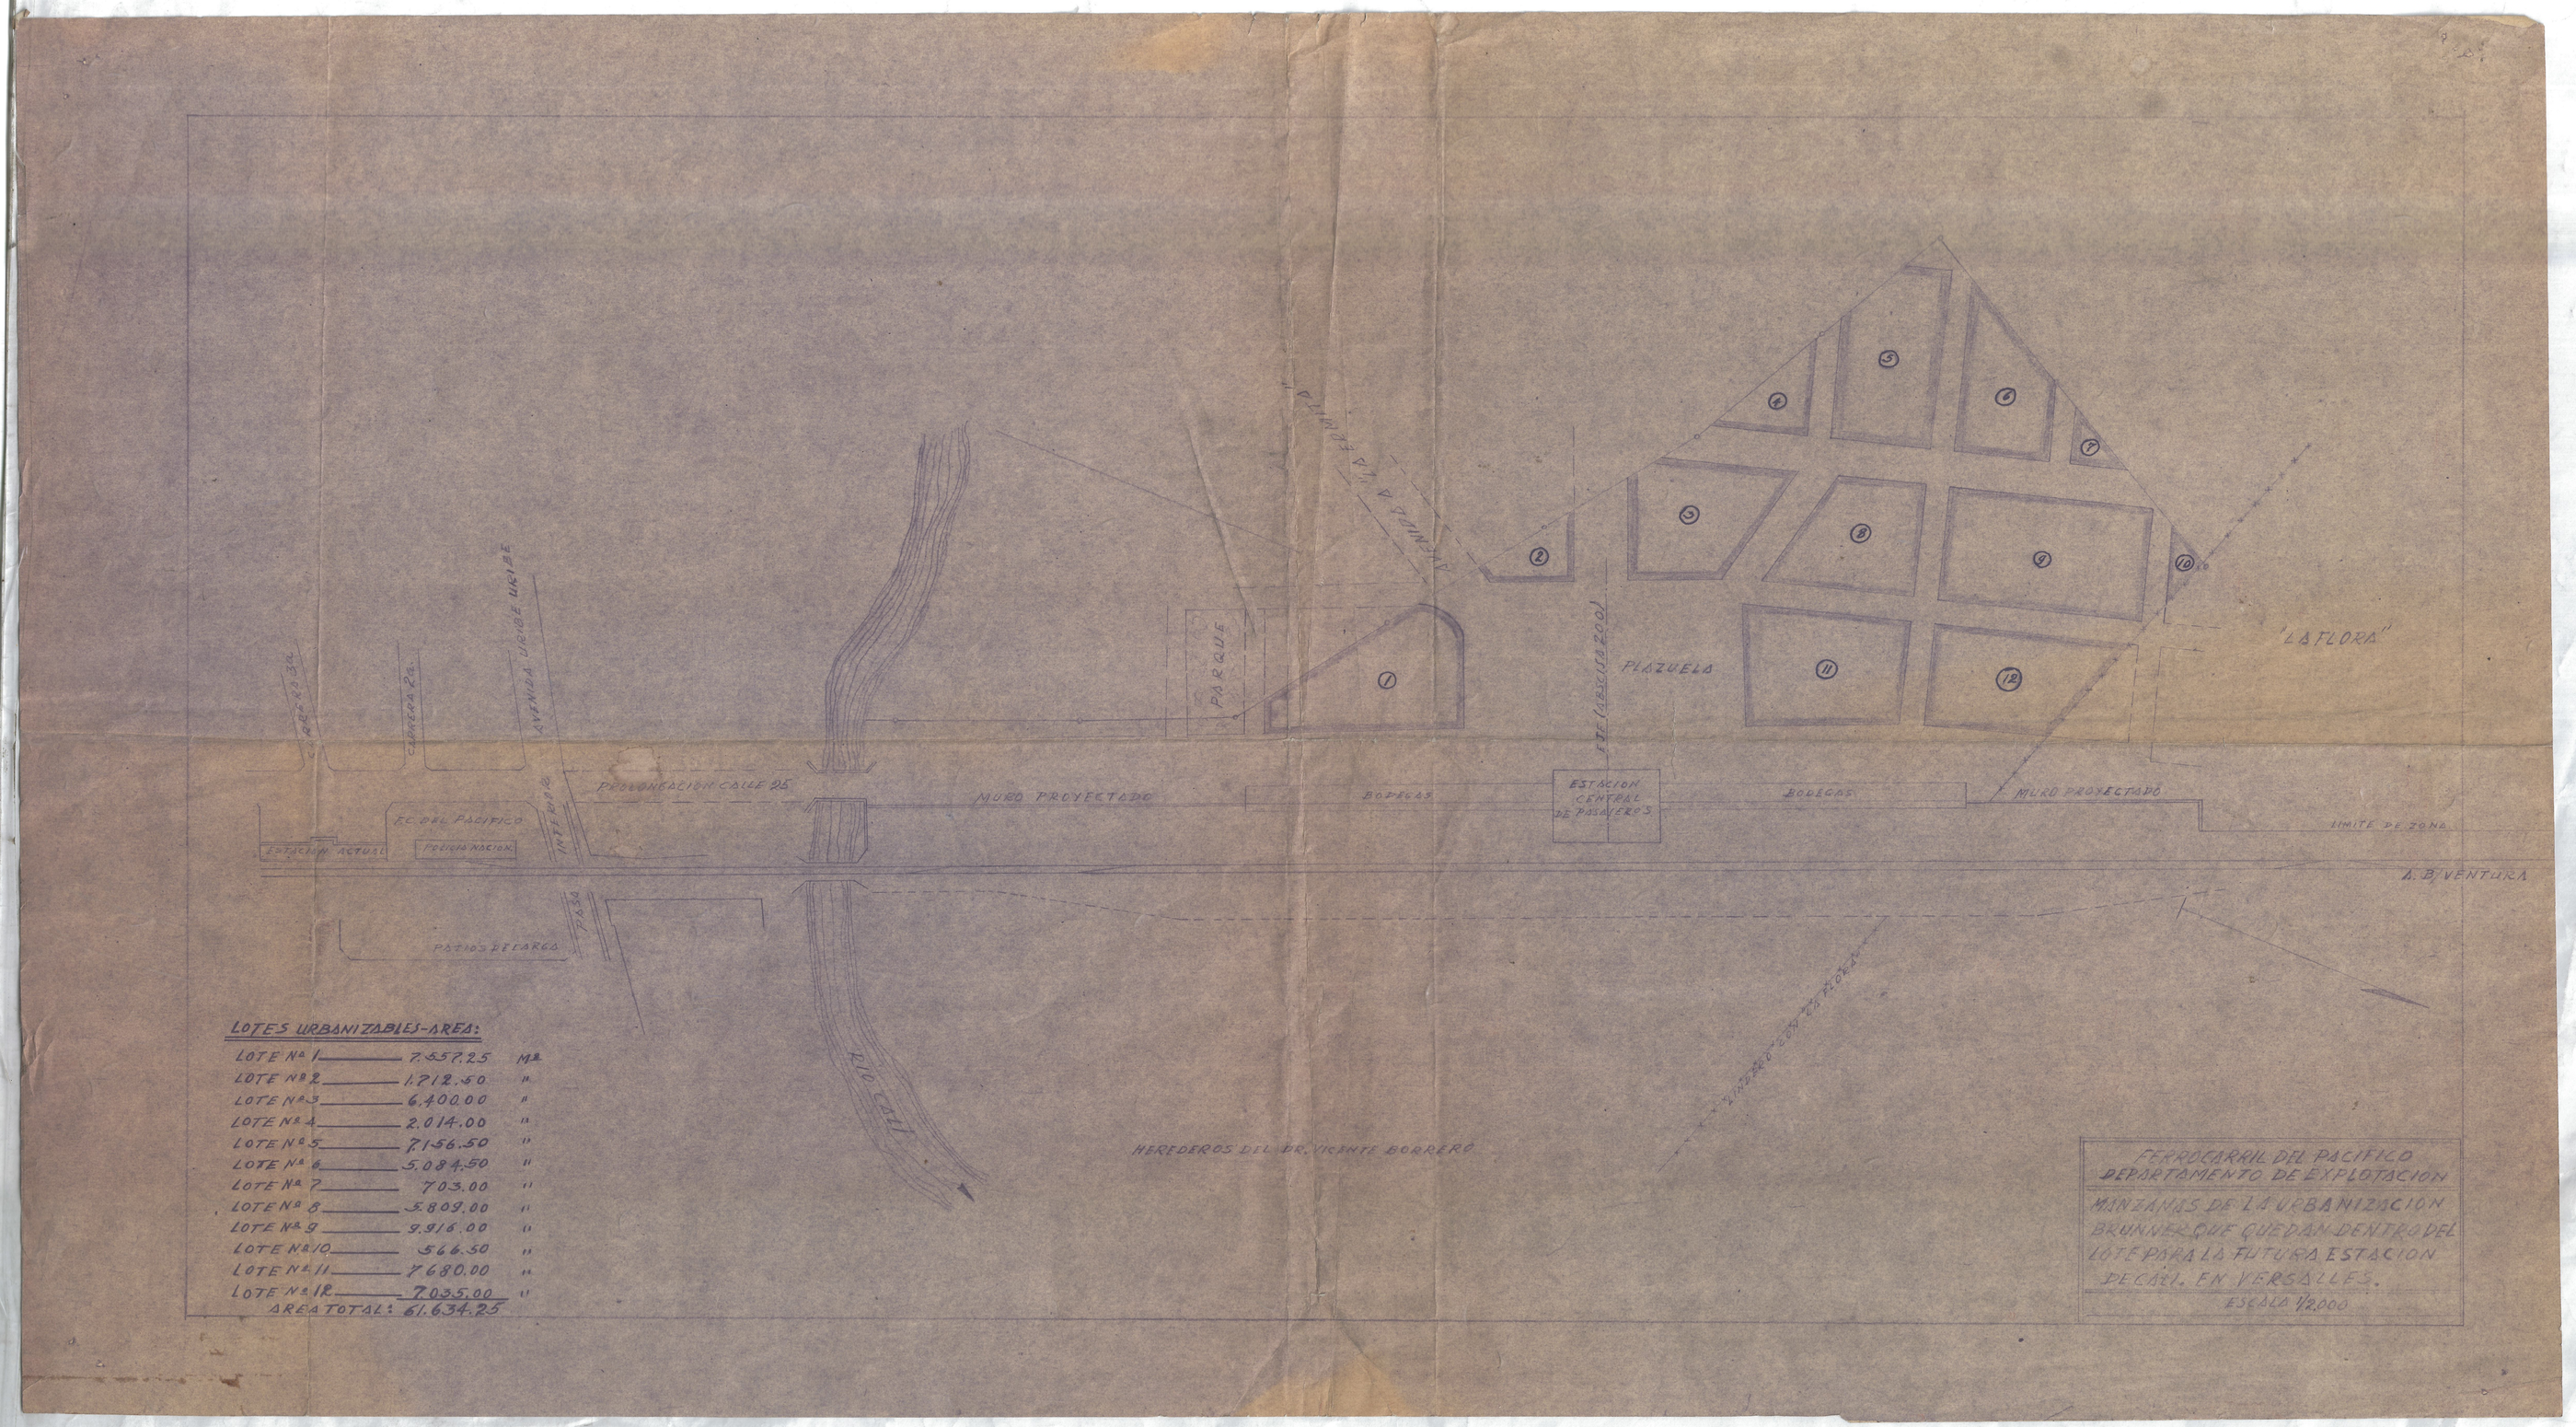

LOTES URBANIZABLES-AREA:

LOTE Nº 1	7.557.25	M²
LOTE Nº 2	1.712.50	"
LOTE Nº 3	6.400.00	"
LOTE Nº 4	2.014.00	"
LOTE Nº 5	7.156.50	"
LOTE Nº 6	5.084.50	"
LOTE Nº 7	703.00	"
LOTE Nº 8	5.809.00	"
LOTE Nº 9	9.916.00	"
LOTE Nº 10	566.50	"
LOTE Nº 11	7.680.00	"
LOTE Nº 12	7.035.00	"
AREA TOTAL:	61.634.25	

FERROCARRIL DEL PACIFICO
DEPARTAMENTO DE EXPLOTACION
MANZANAS DE LA URBANIZACION BRUNNER QUE QUEDAN DENTRO DEL LOTE PARA LA FUTURA ESTACION DE CALI, EN VERSALLES.
ESCALA 1/2.000