


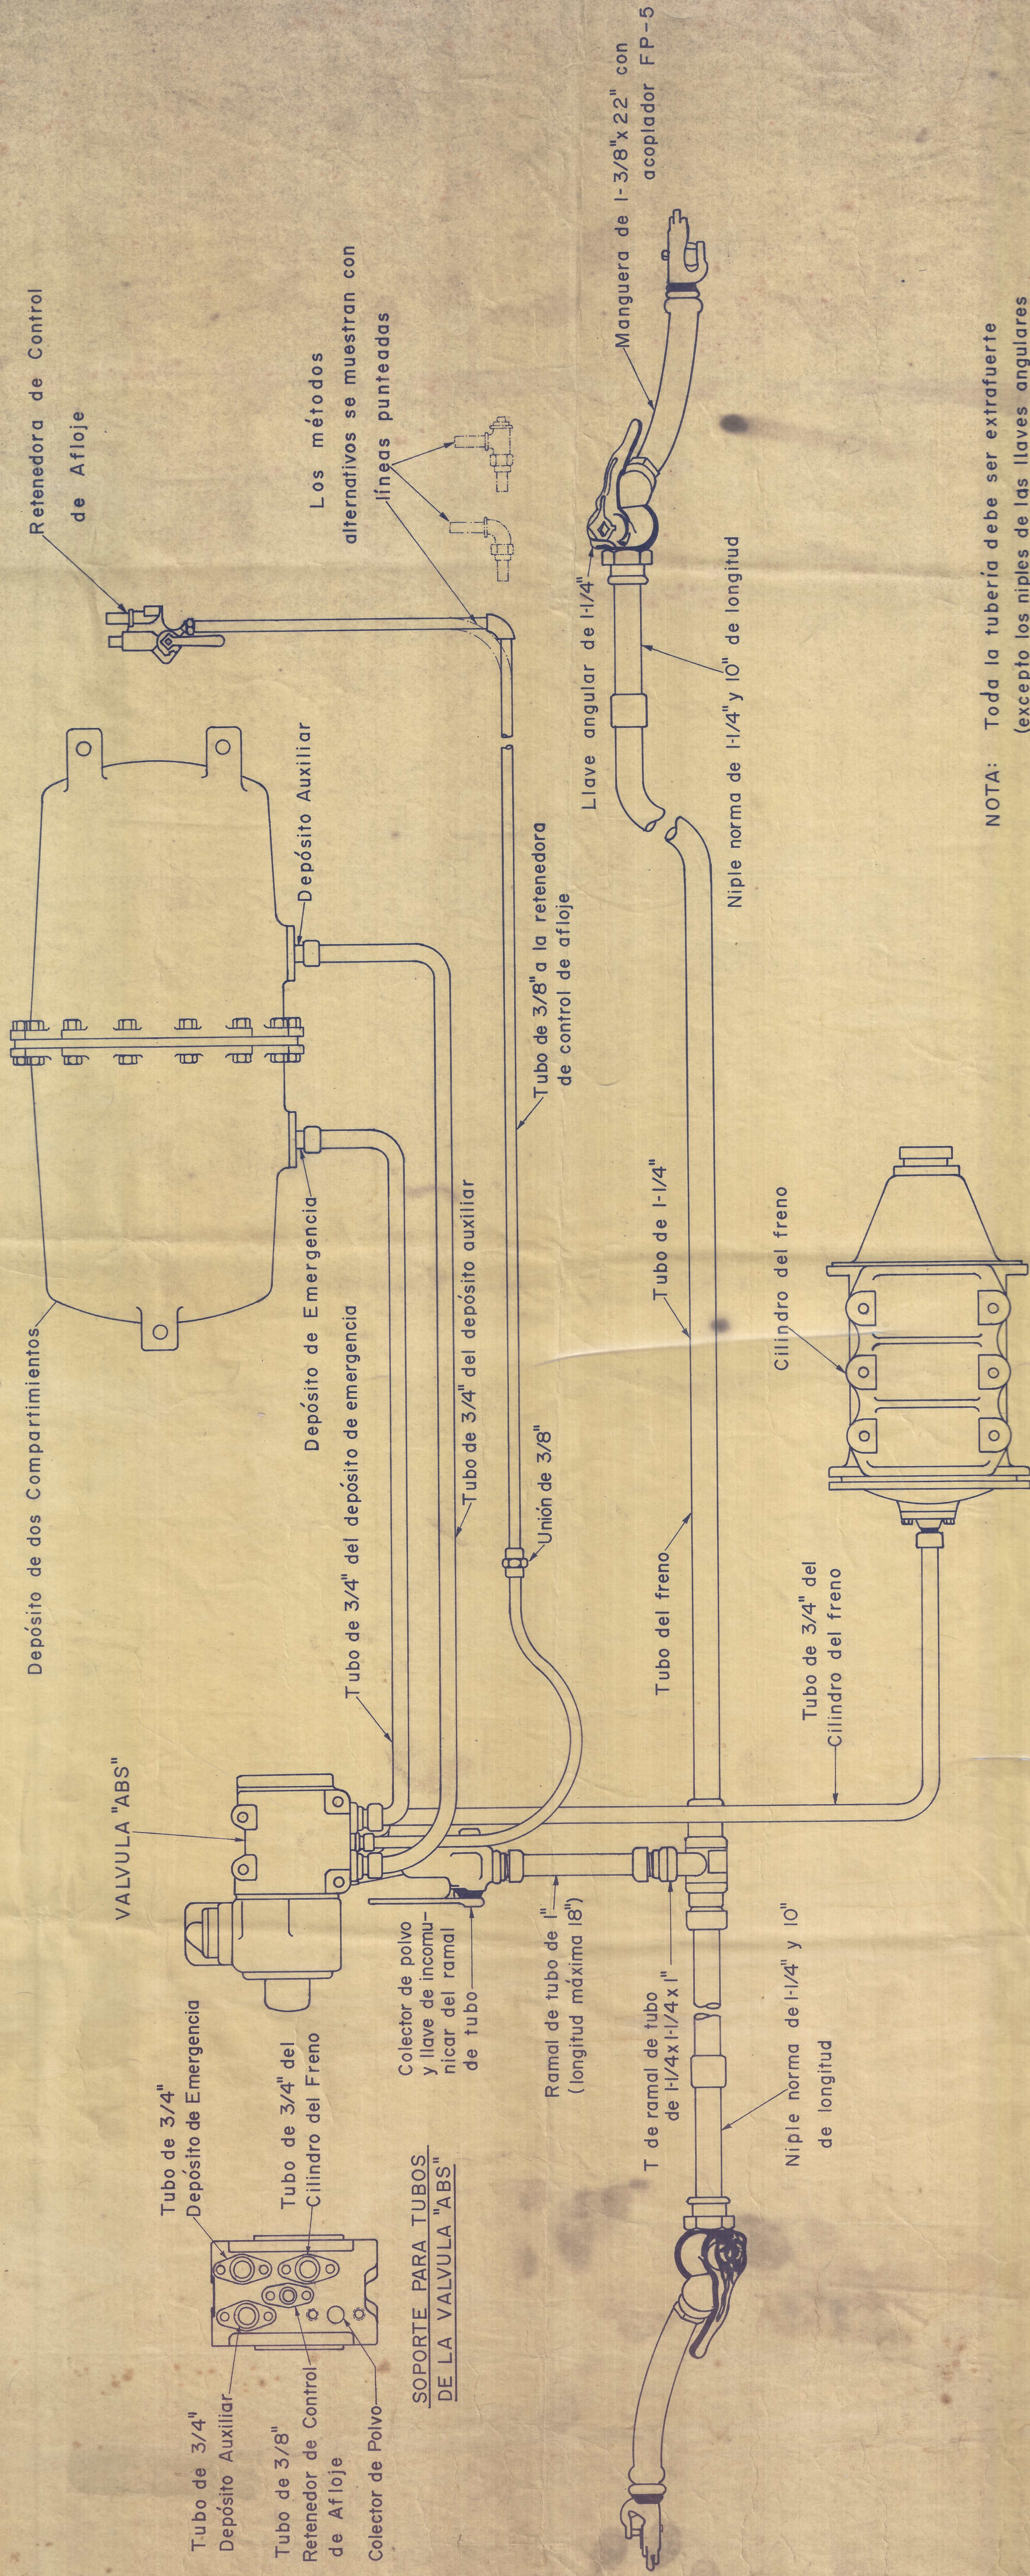

NOTA: Toda la tubería debe ser extrafuerte (excepto los niples de las llaves angulares que deben ser de tubo normal)