


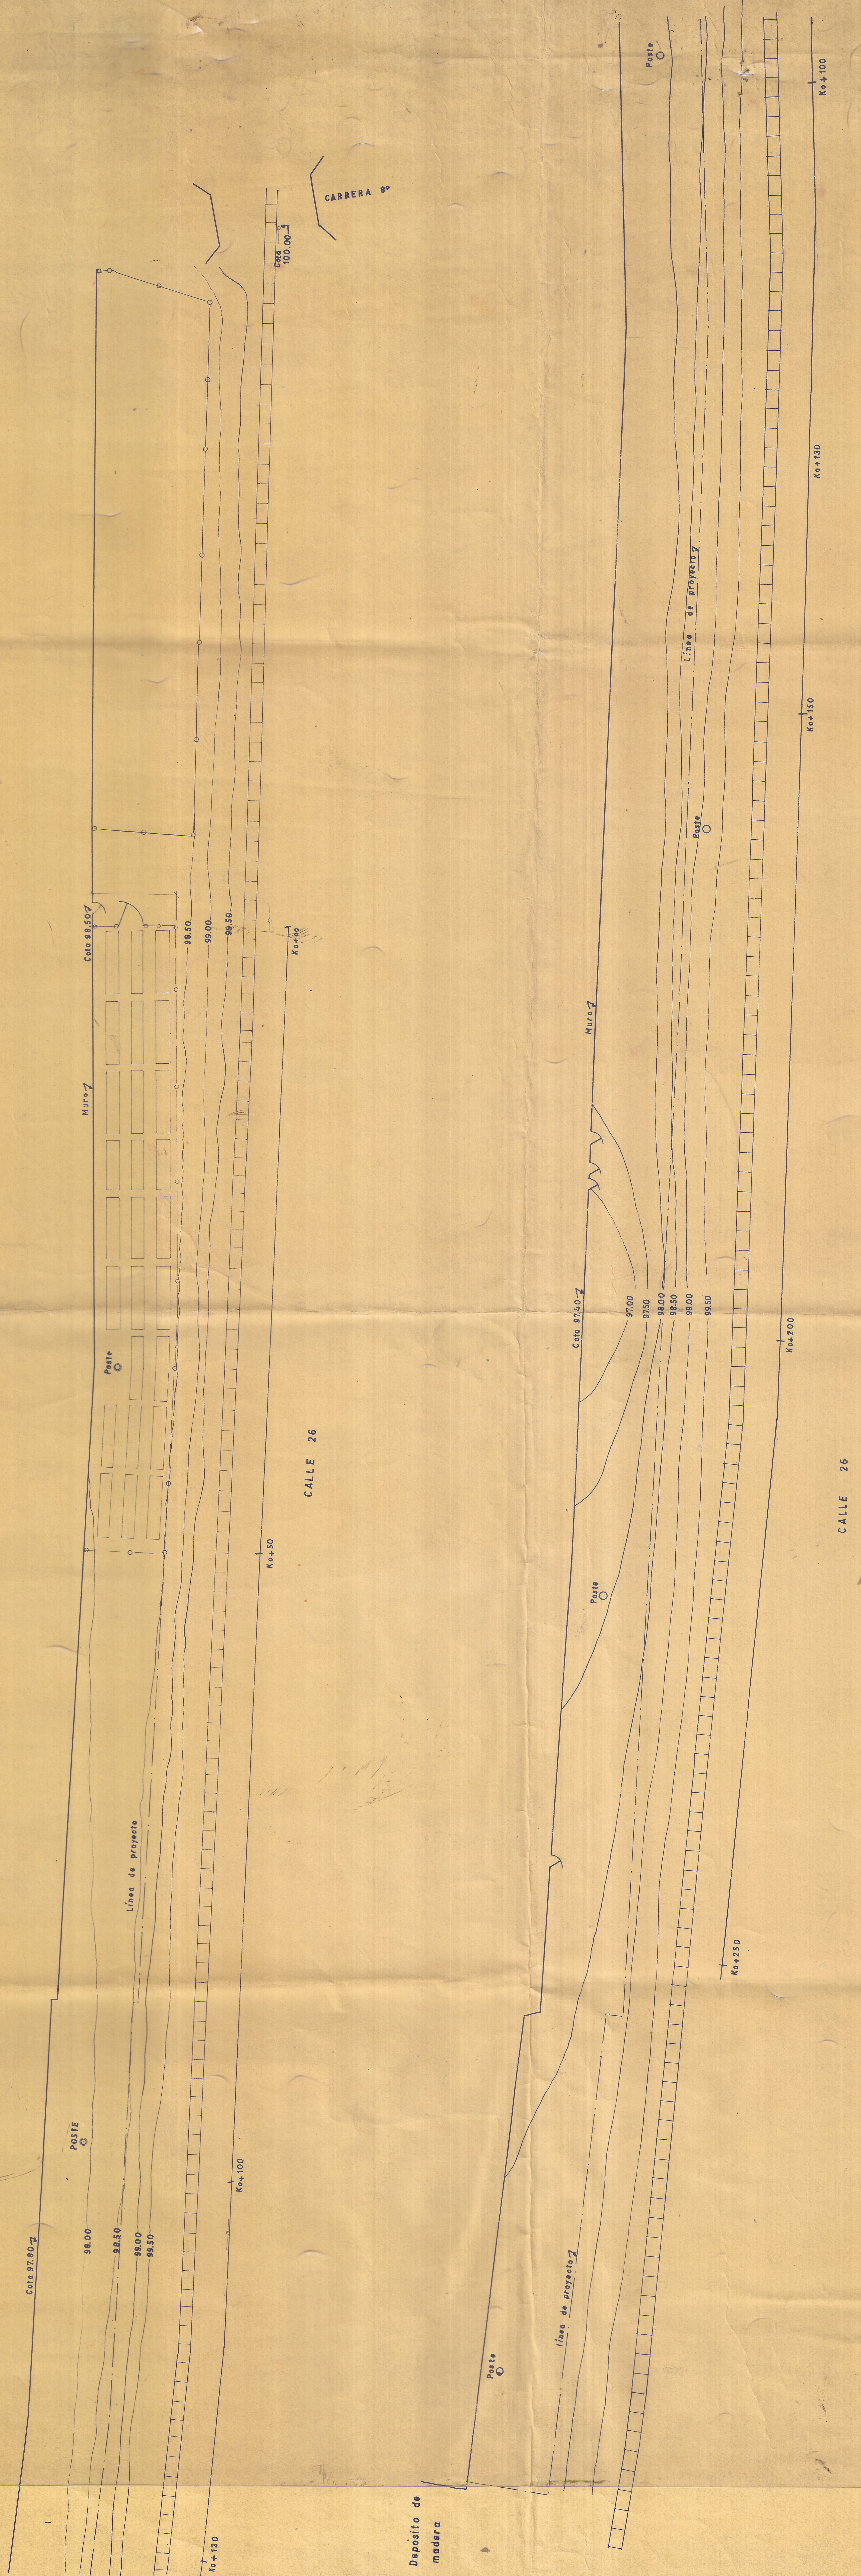

SECRETARIA SALUD MUNICIPAL			
Campana Antirrabica			
CALI			
CEMENTERIO PARA PERROS			
Septiembre	Dibujó	Diseño	PLANCHA
1. 968	A. Gutierrez	H. Cortez	1/2
APROBO:			

Escala 1:20