
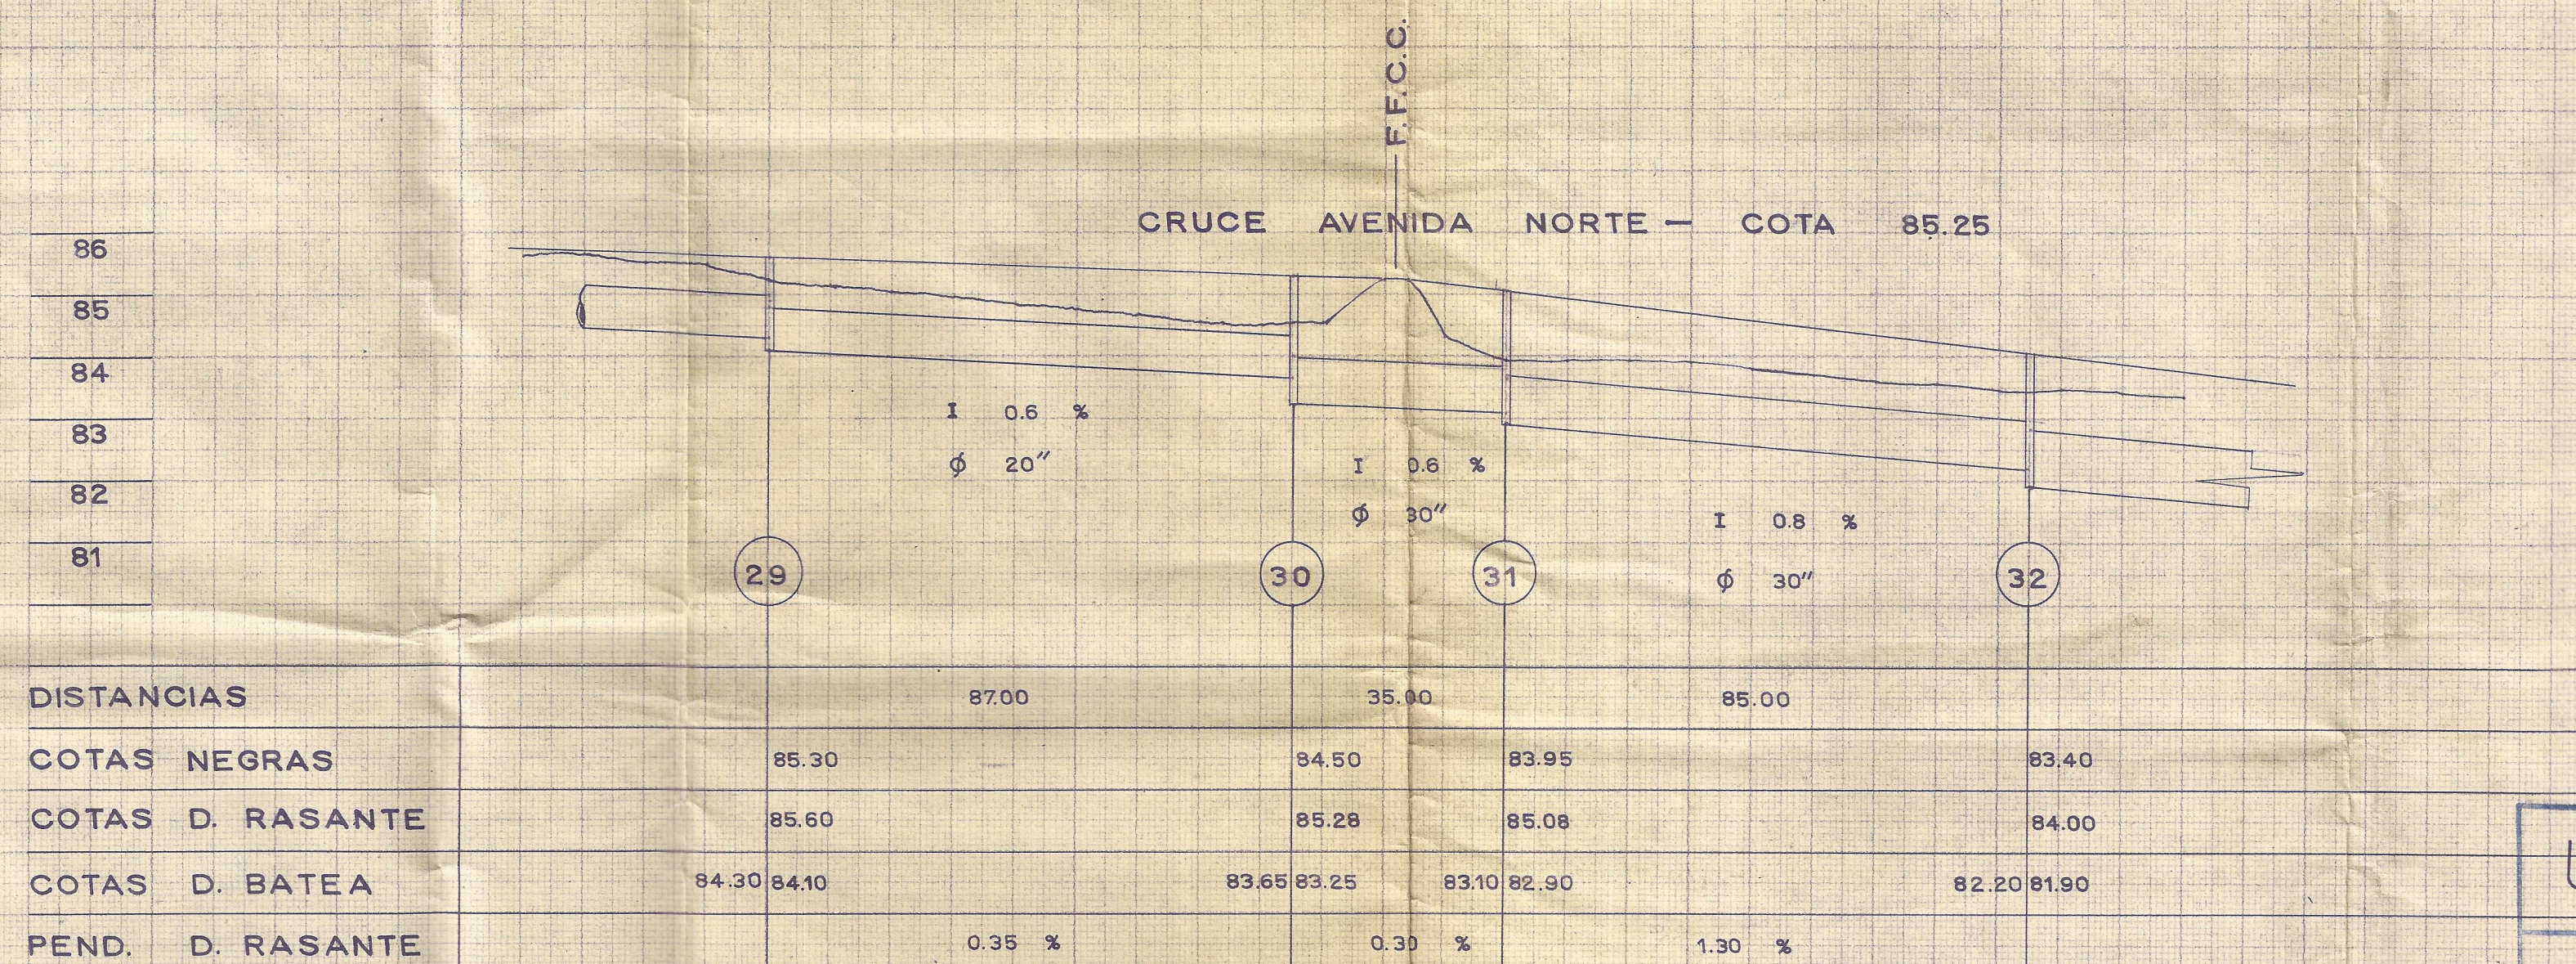


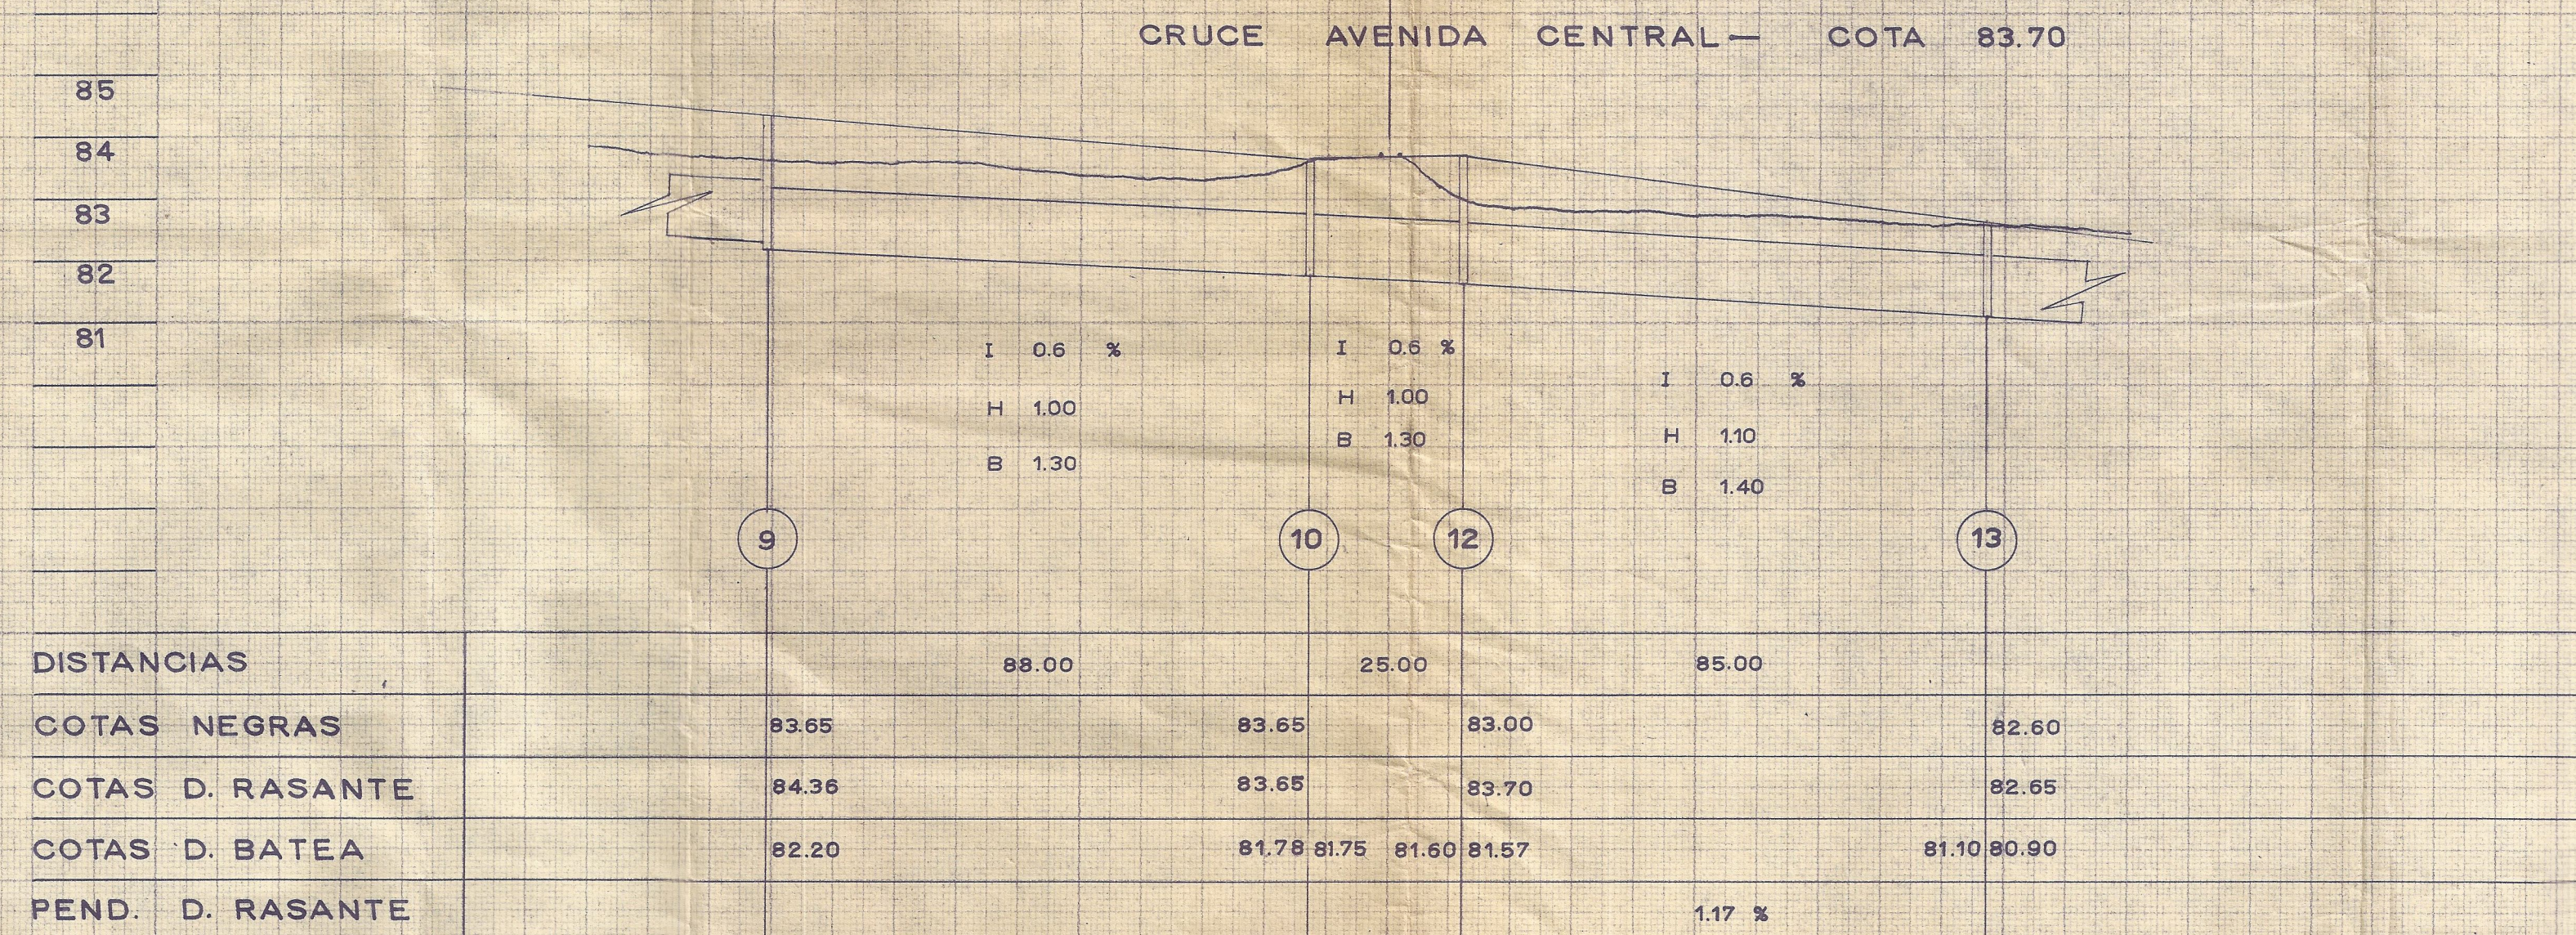

URBANIZACION EL CORTIJO	
OBRA:	ALCANTARILLADO
PROPIETARIO:	URBANIZADORA EL CORTIJO
PERFILES	
ESCALA(S):	HORIZ 1:1000 VERT. 1:100
PLANCHAS:	CALI VI-15-57