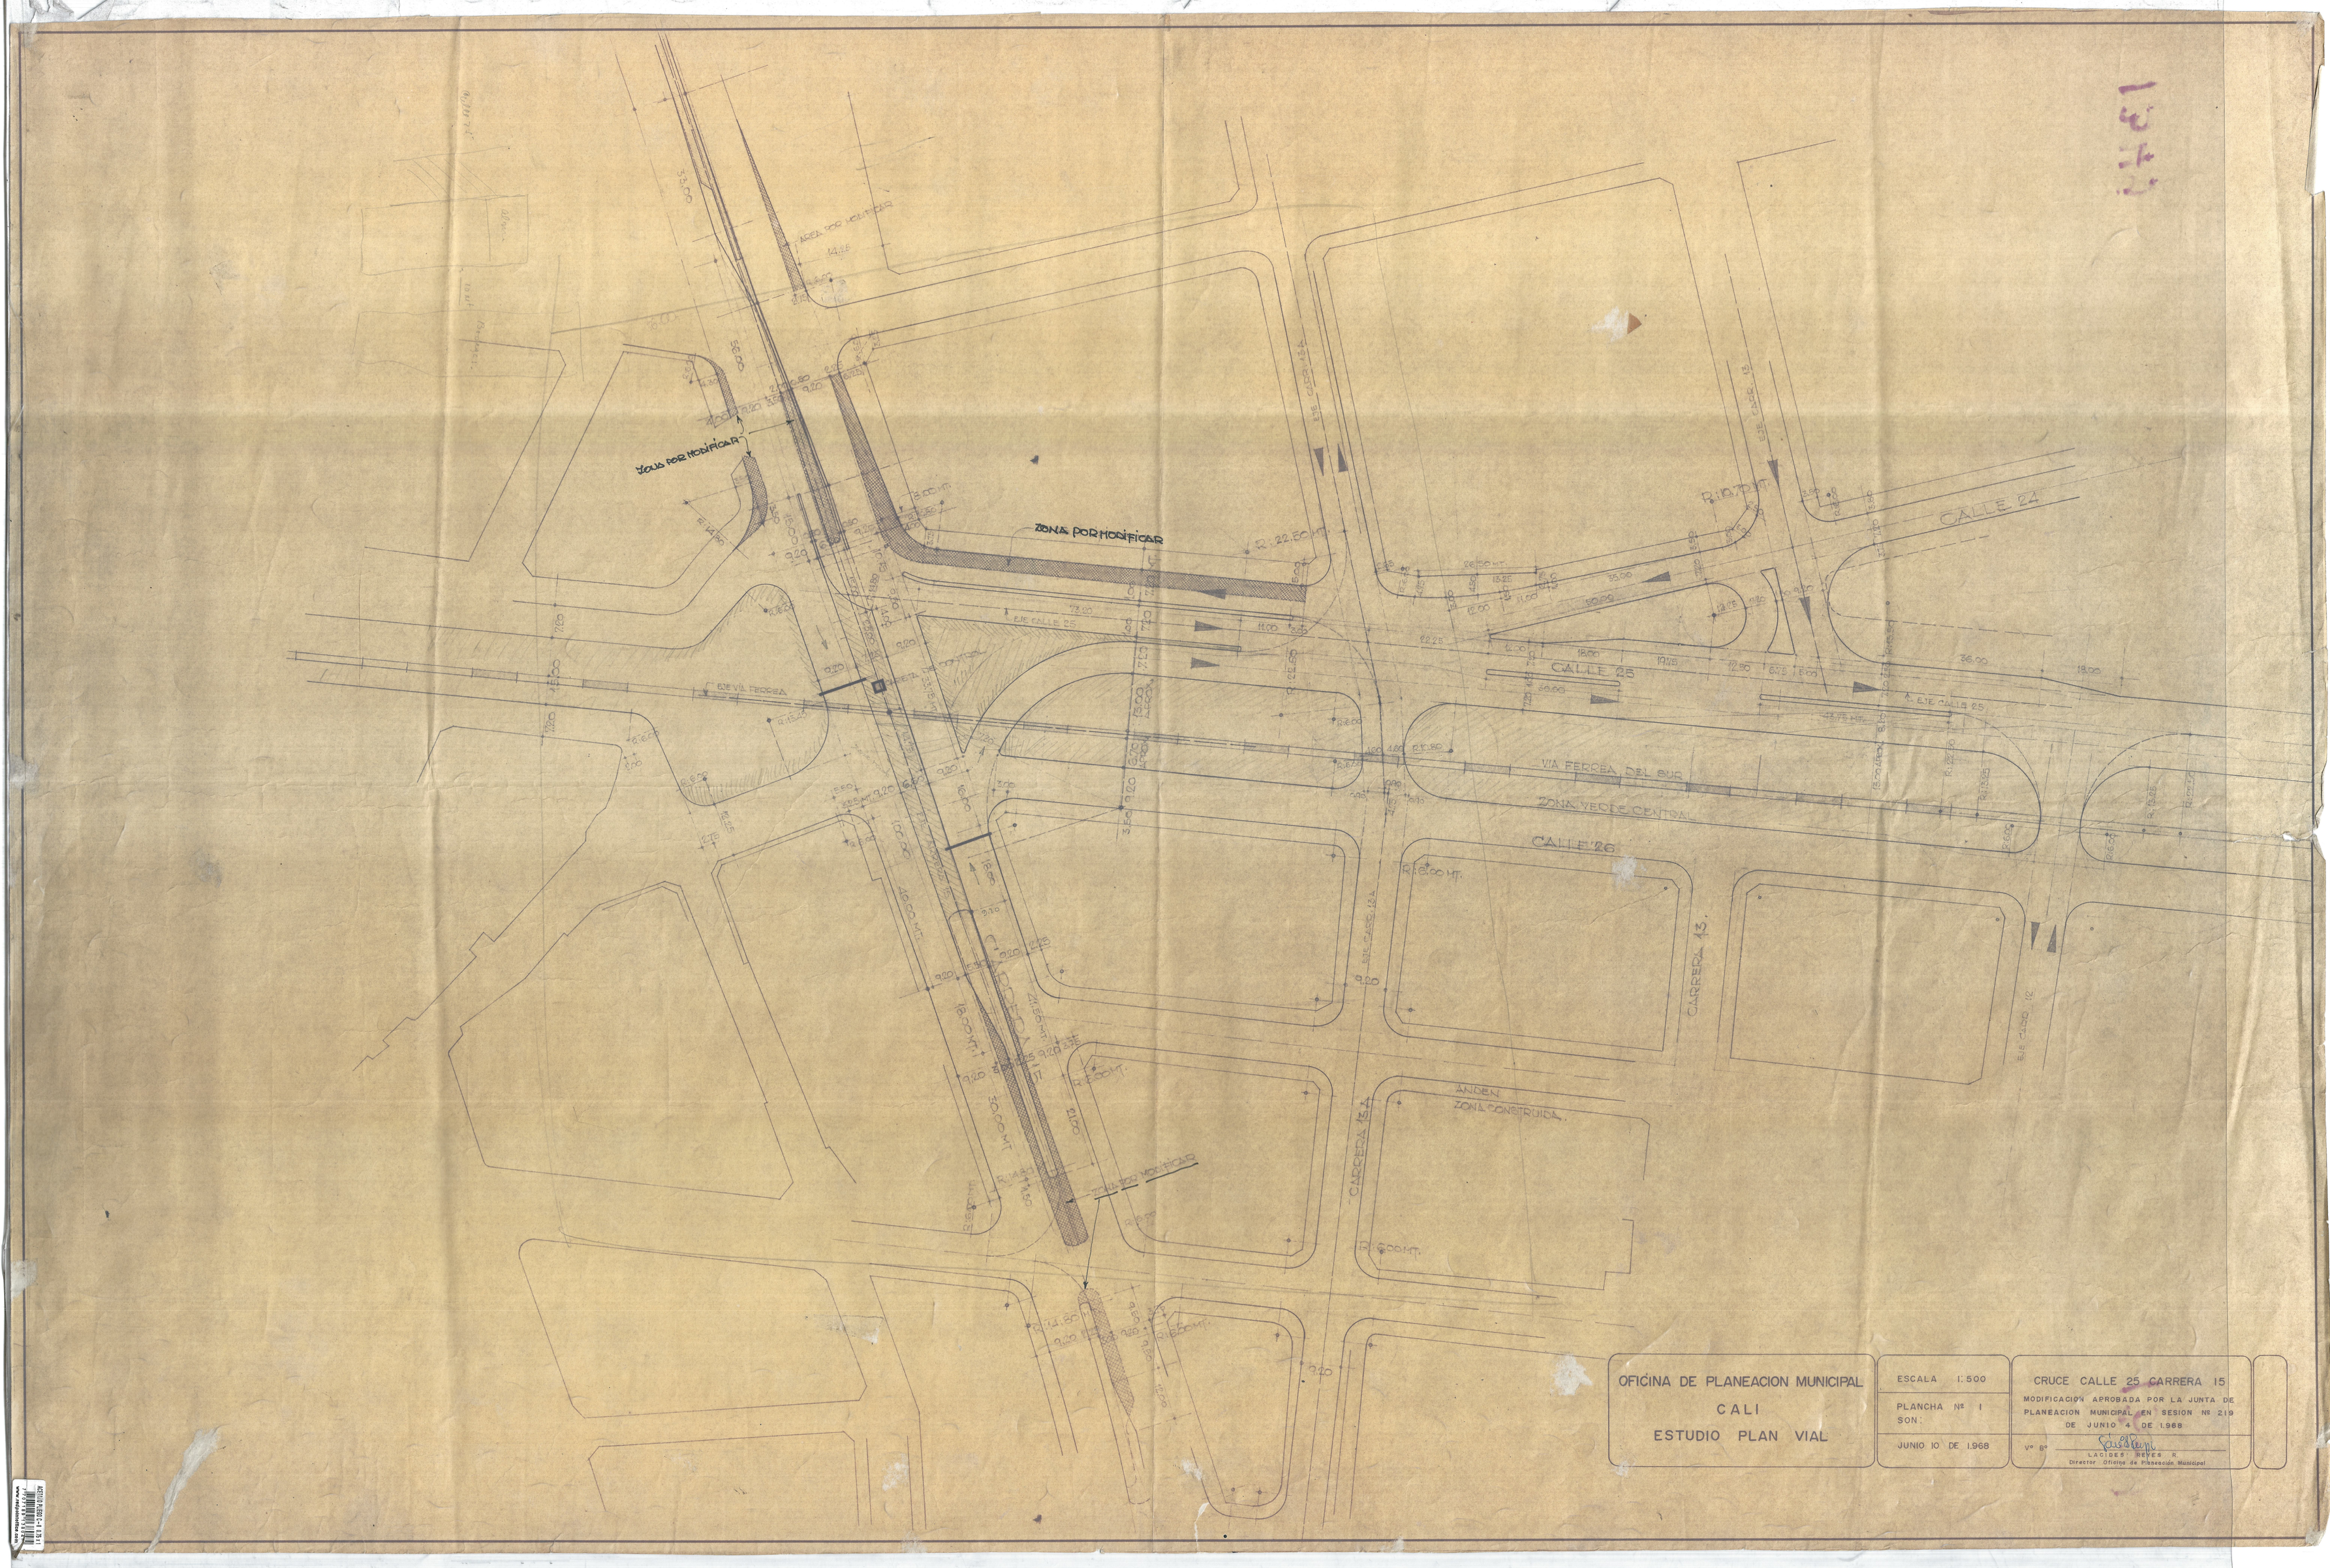
ZONA POR MODIFICAR
ZONA POR MODIFICAR
R. 22.50 MT.
R. 10.70 MT.
CALLE 24
CALLE 25
EJE CALLE 25
EJE VIA FERREA
VIA FERREA DEL SUR
ZONA VERDE CENTRAL
CALLE 26
R. 6.00 MT.
CARRERA 15.
EJE CARRERA 12
CARRERA 15A
EJE CARRERA 15A
ANDEN
ZONA CONSTRUIDA
R. 6.00 MT.
R. 6.00 MT.
R. 6.00 MT.