
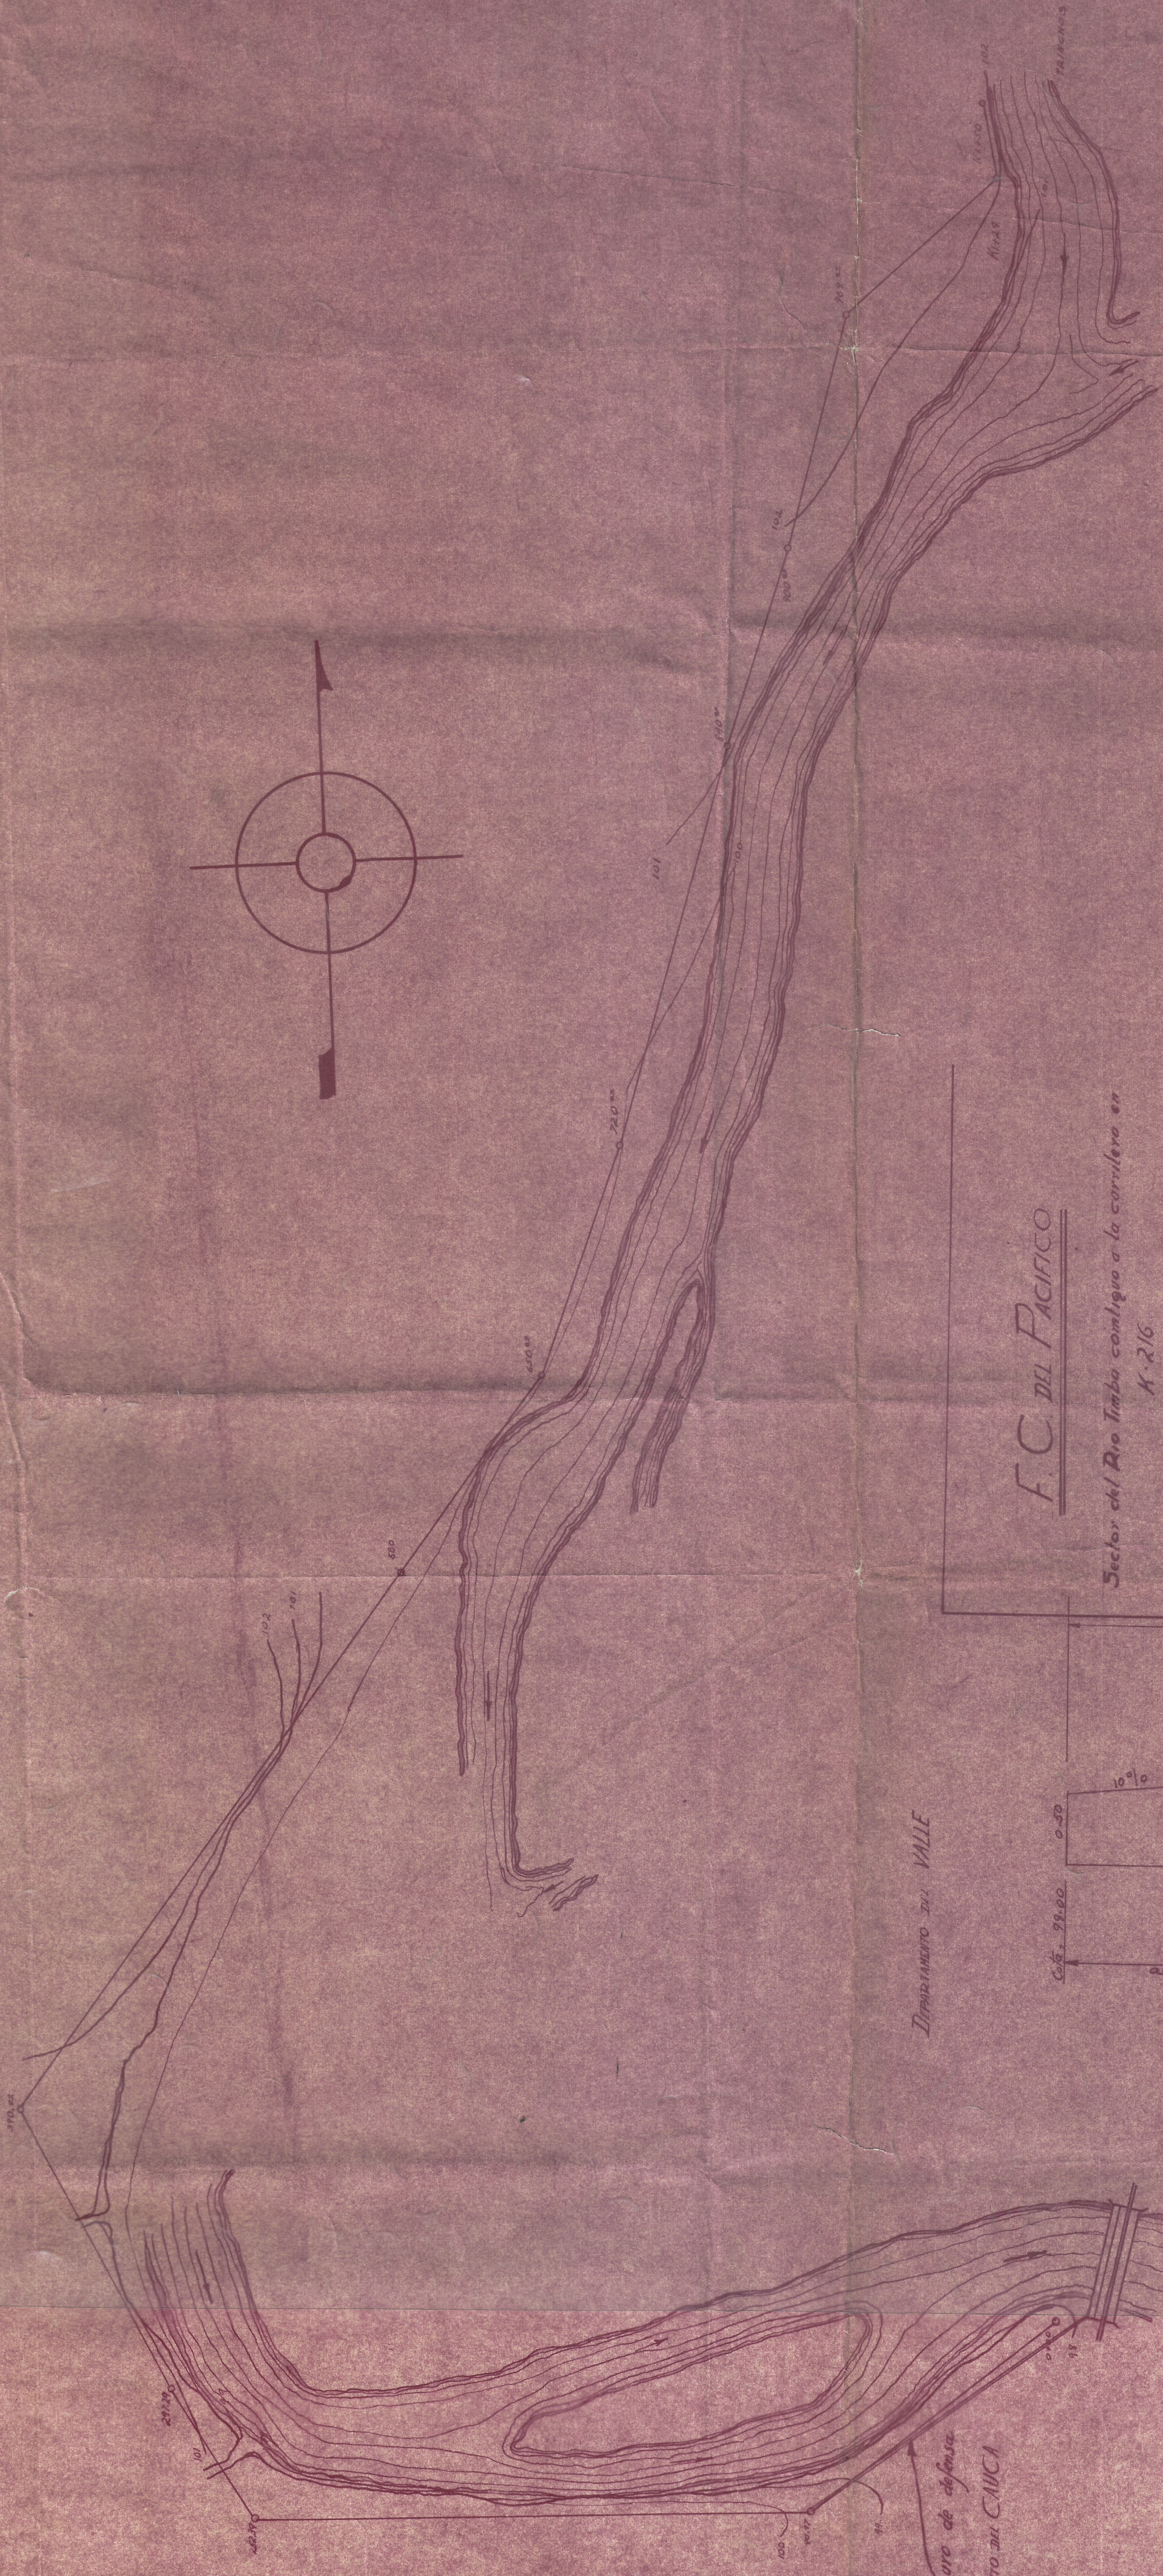


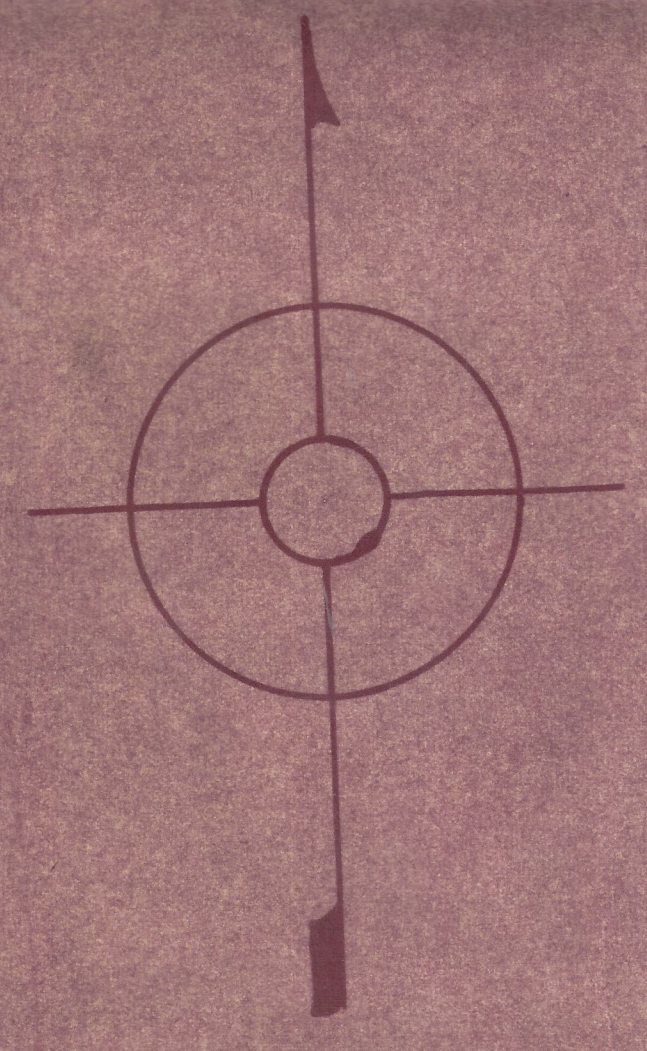


F.C. DEL PACIFICO

Sector del Rio Timba conliguo a la corralera en
M. 216

Escala 1:1000 Cui. Supn 13/45

Carlos Edmundo

Desarrollo del VALLE

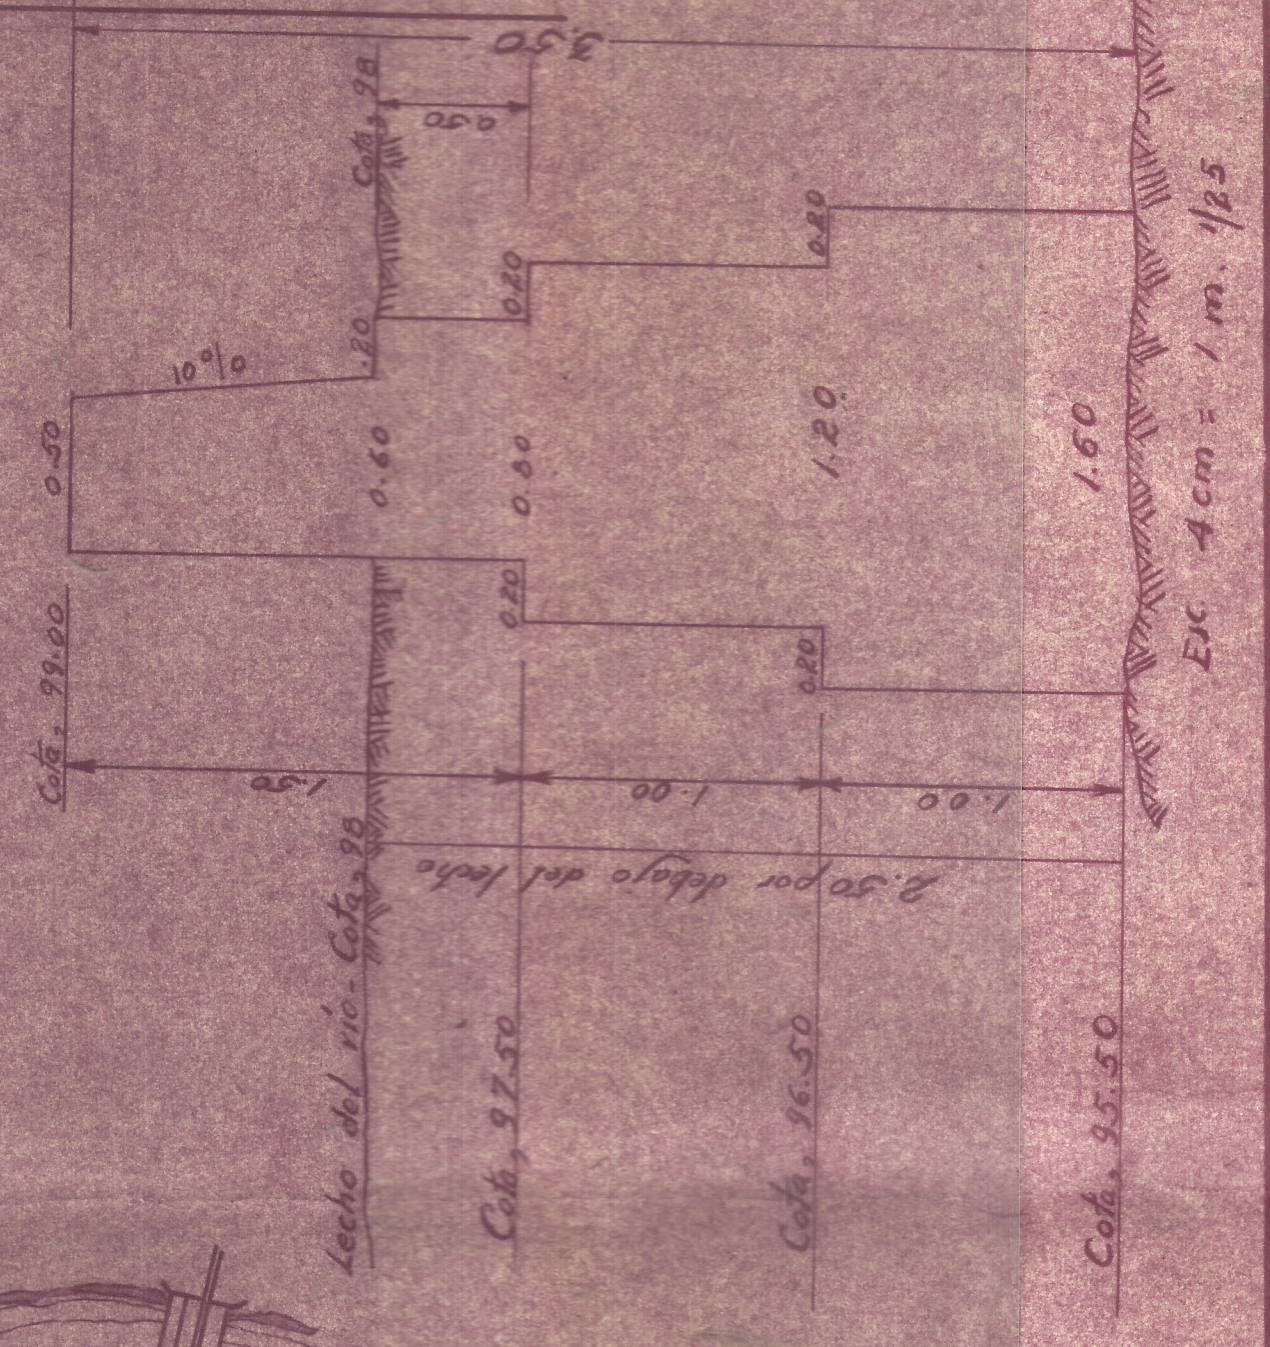

Proyecto de muro de defensa
Desarrollo del CAUCA