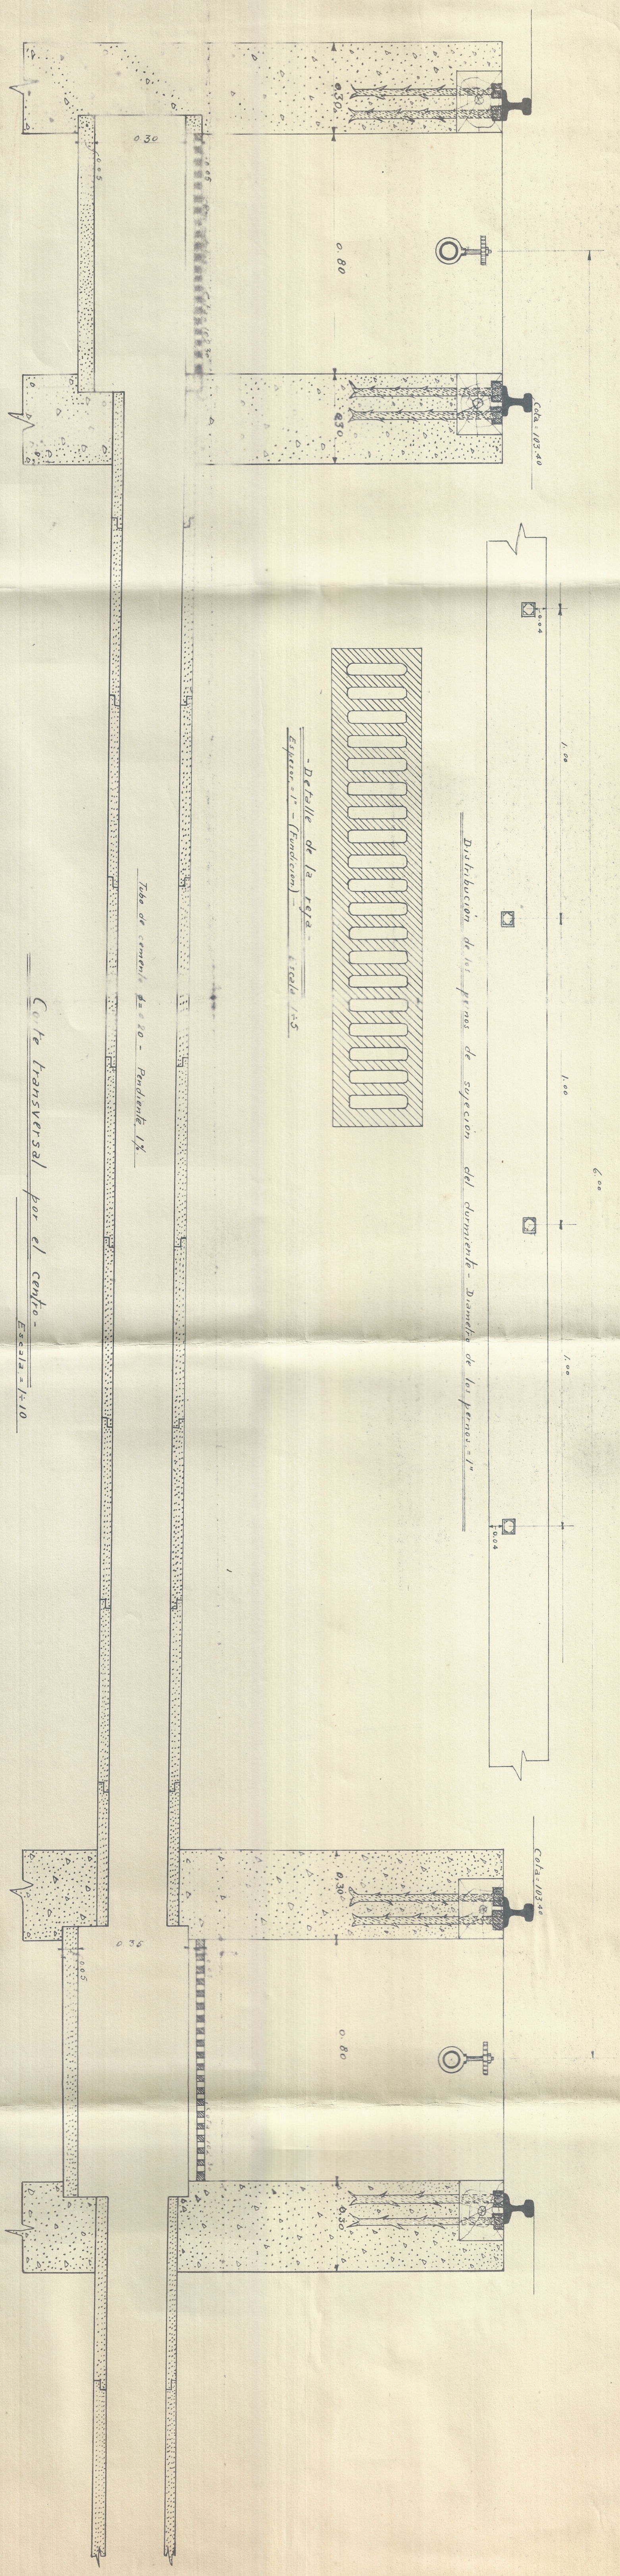


Ferrocarriles Nacionales
Dirección General
F. C. del Pacífico
Talleres Centrales de Tall-N.
Detalles del carrero -
Planta -
Corte Longitudinal -
Transversal -
Diseñado por -
Escribió -
Mayo 1930