


POPAYAN, SEPTIEMBRE DE 1946

FRANCISCO DEL PACIFICU
J. R. Cajas V.
INGENIERO CIVIL Y SECCION

PROYECTO DE DEPÓSITO DE CARBON
Y ESTACION DE REPOSICIONAMIENTO EN "EL HATO" (K.250 - K.251) ESCALA 1:1000

F.C. del P.

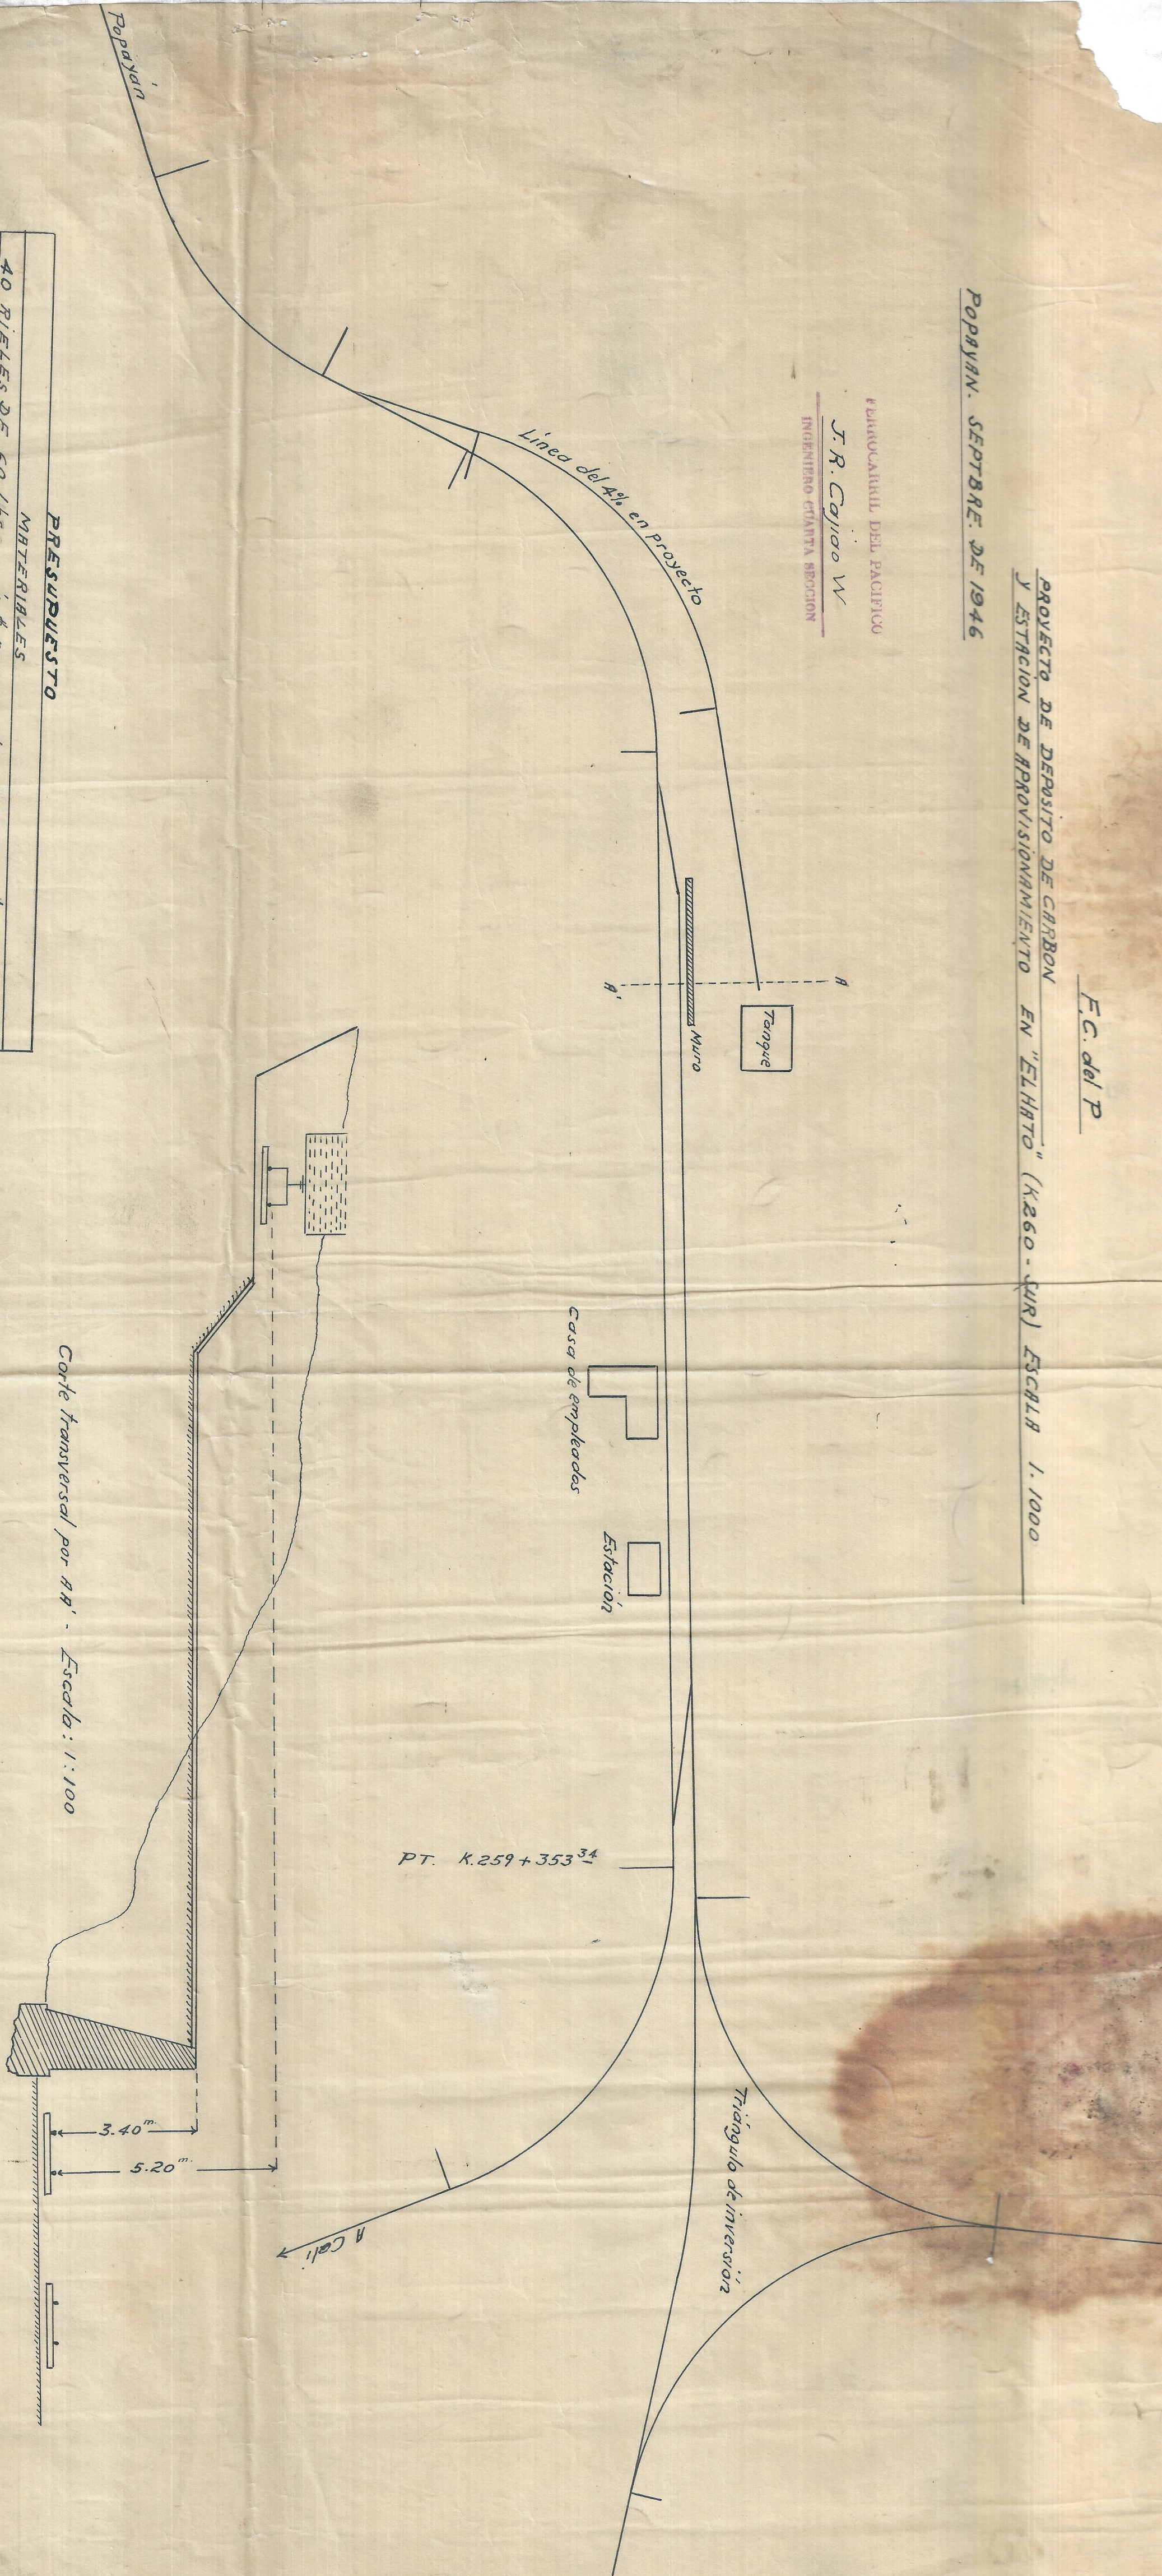

PRESUPUESTO			
MATERIALES			
40 PILES DE 50 LBS.	8 \$53.50 c/l.	\$	2,128.00
100 ESCALAS	"	1.833	183.30
100 PULGAS DE CARB.	"	8.68 1/2	76.84
1400 CLAVOS DE "	"	5.61 1/4	78.54
1 TUBO DE CEMENTO #6	"		500.00
350 TUBOS DE CEMENTO #6	"	2.50 c/l.	875.00
1 TUBO DE CEMENTO	"		87.50
120 M ³ DE BLENDO	"	2.00 c/l.	600.00
120 " PIEDRA PARA MUROS	"	1.50 "	240.00
50 " PIEDRA	"	3.00 "	180.00
900 JIGOS DE CEMENTO	"	2.63	2,367.00
MADERA PARA FORMAS	"		1,500.00
CARRIQUER Y EQUIPO DE CARRIQUER	"		1,500.00
ESTACION - 1700 M ² DE TIERRA	210 c/l.		119,000.00
1000 M ² DE TIERRA 50 M ²	4.00 "		200.00
ESTACION DE REPOSICIONAMIENTO			500.00
CONSTRUCCION DE UNA MONTAÑA			1,500.00
IMPUESTOS TOTAL \$			200.00
			11,437.80