APARTADERO EN LA "Y" DEL TRIANGULO DE INVERSION DE CARTAGO

Escala 1:200

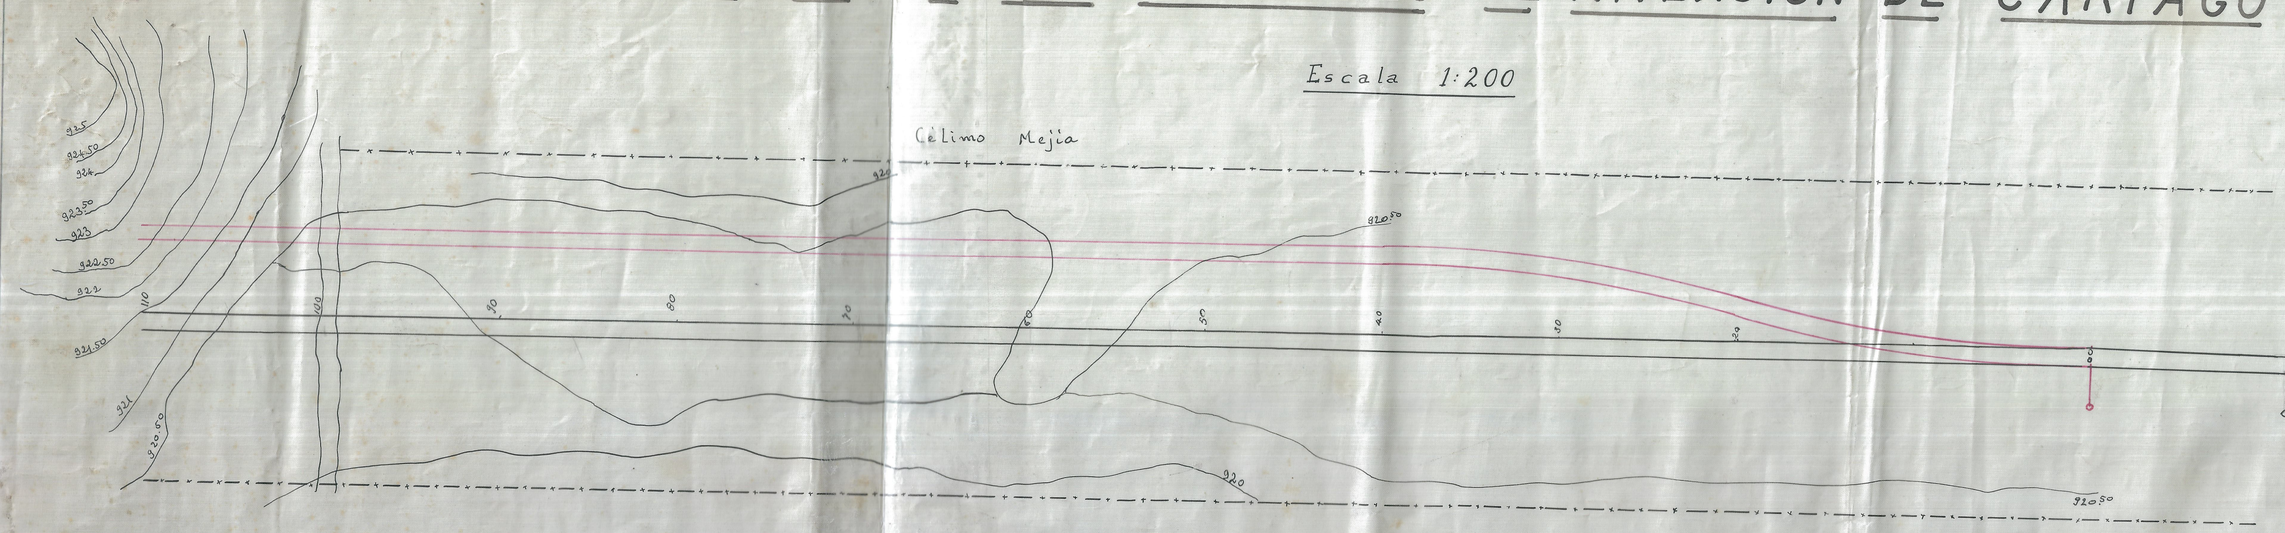

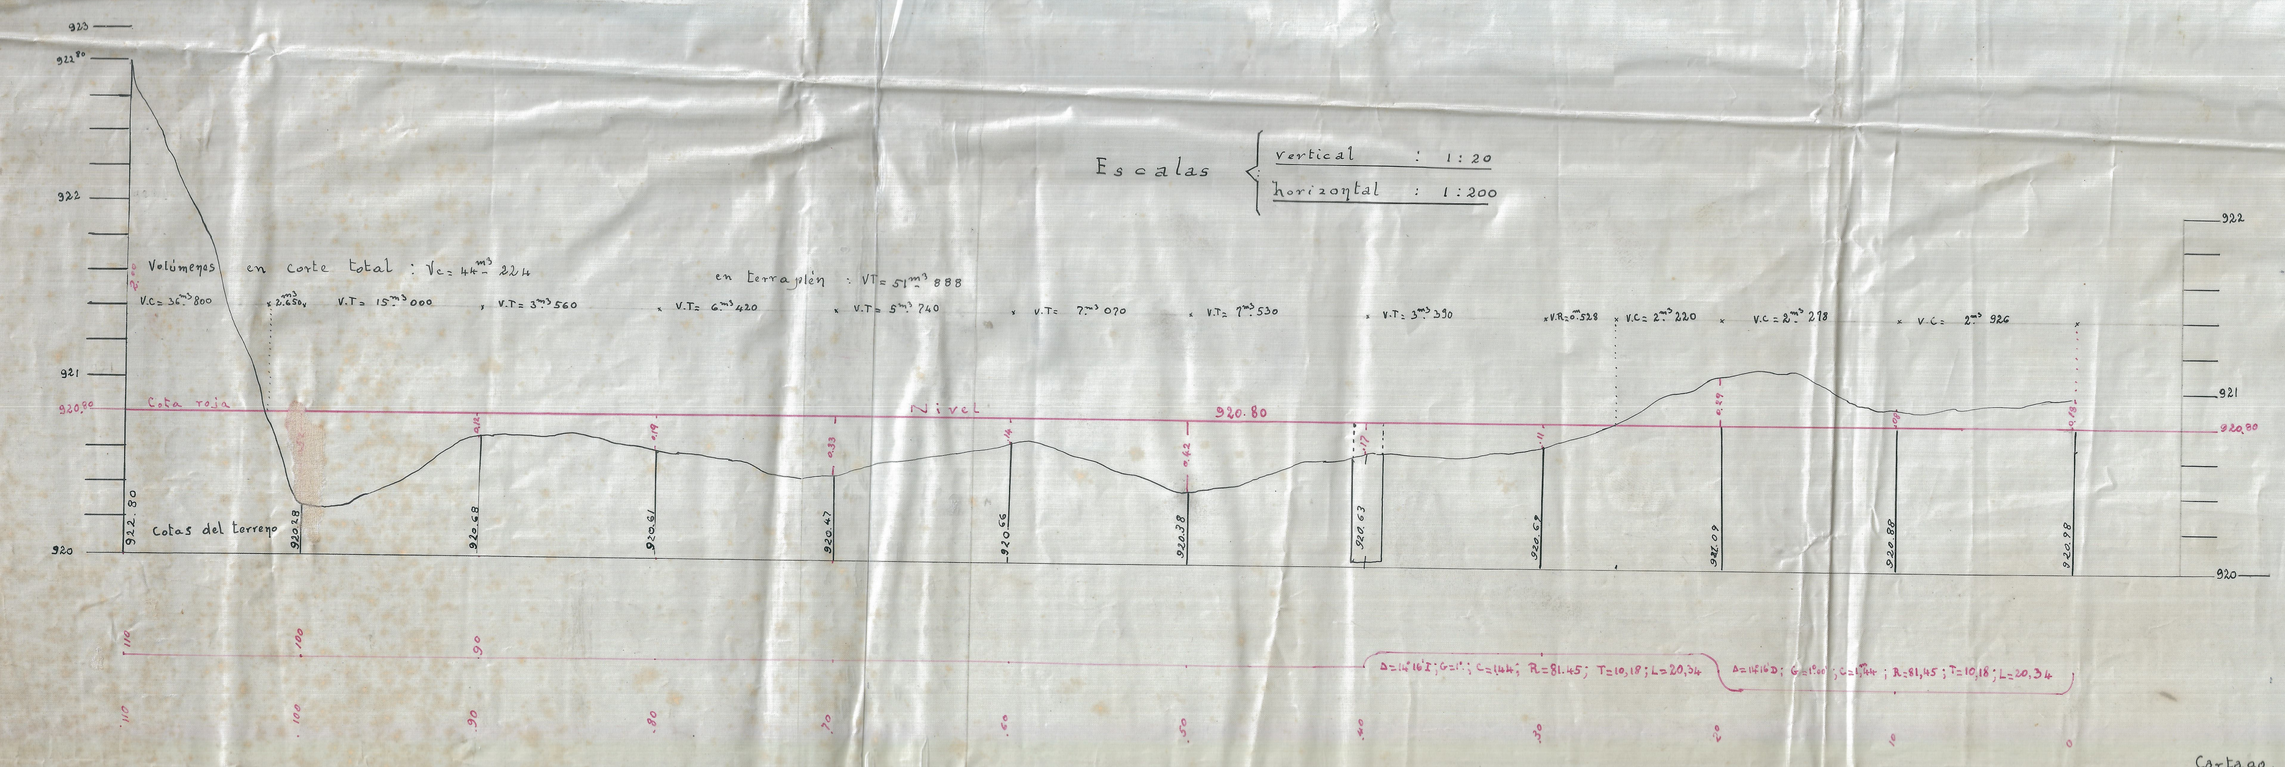

Cartago, Enero de 1948

Daniel Sanín Rojas

Ingeniero de la 7ª Sección del F.C. del P.

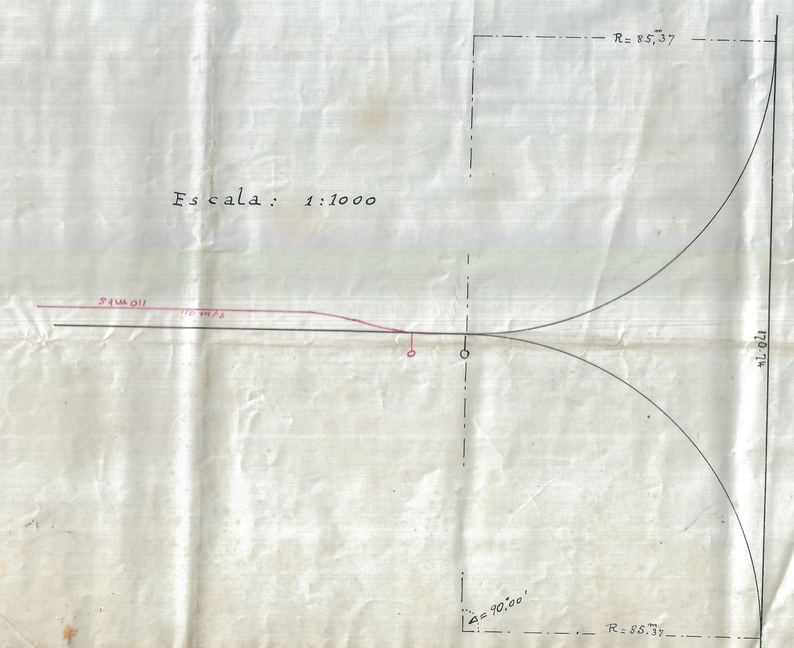

Escala: 1:1000