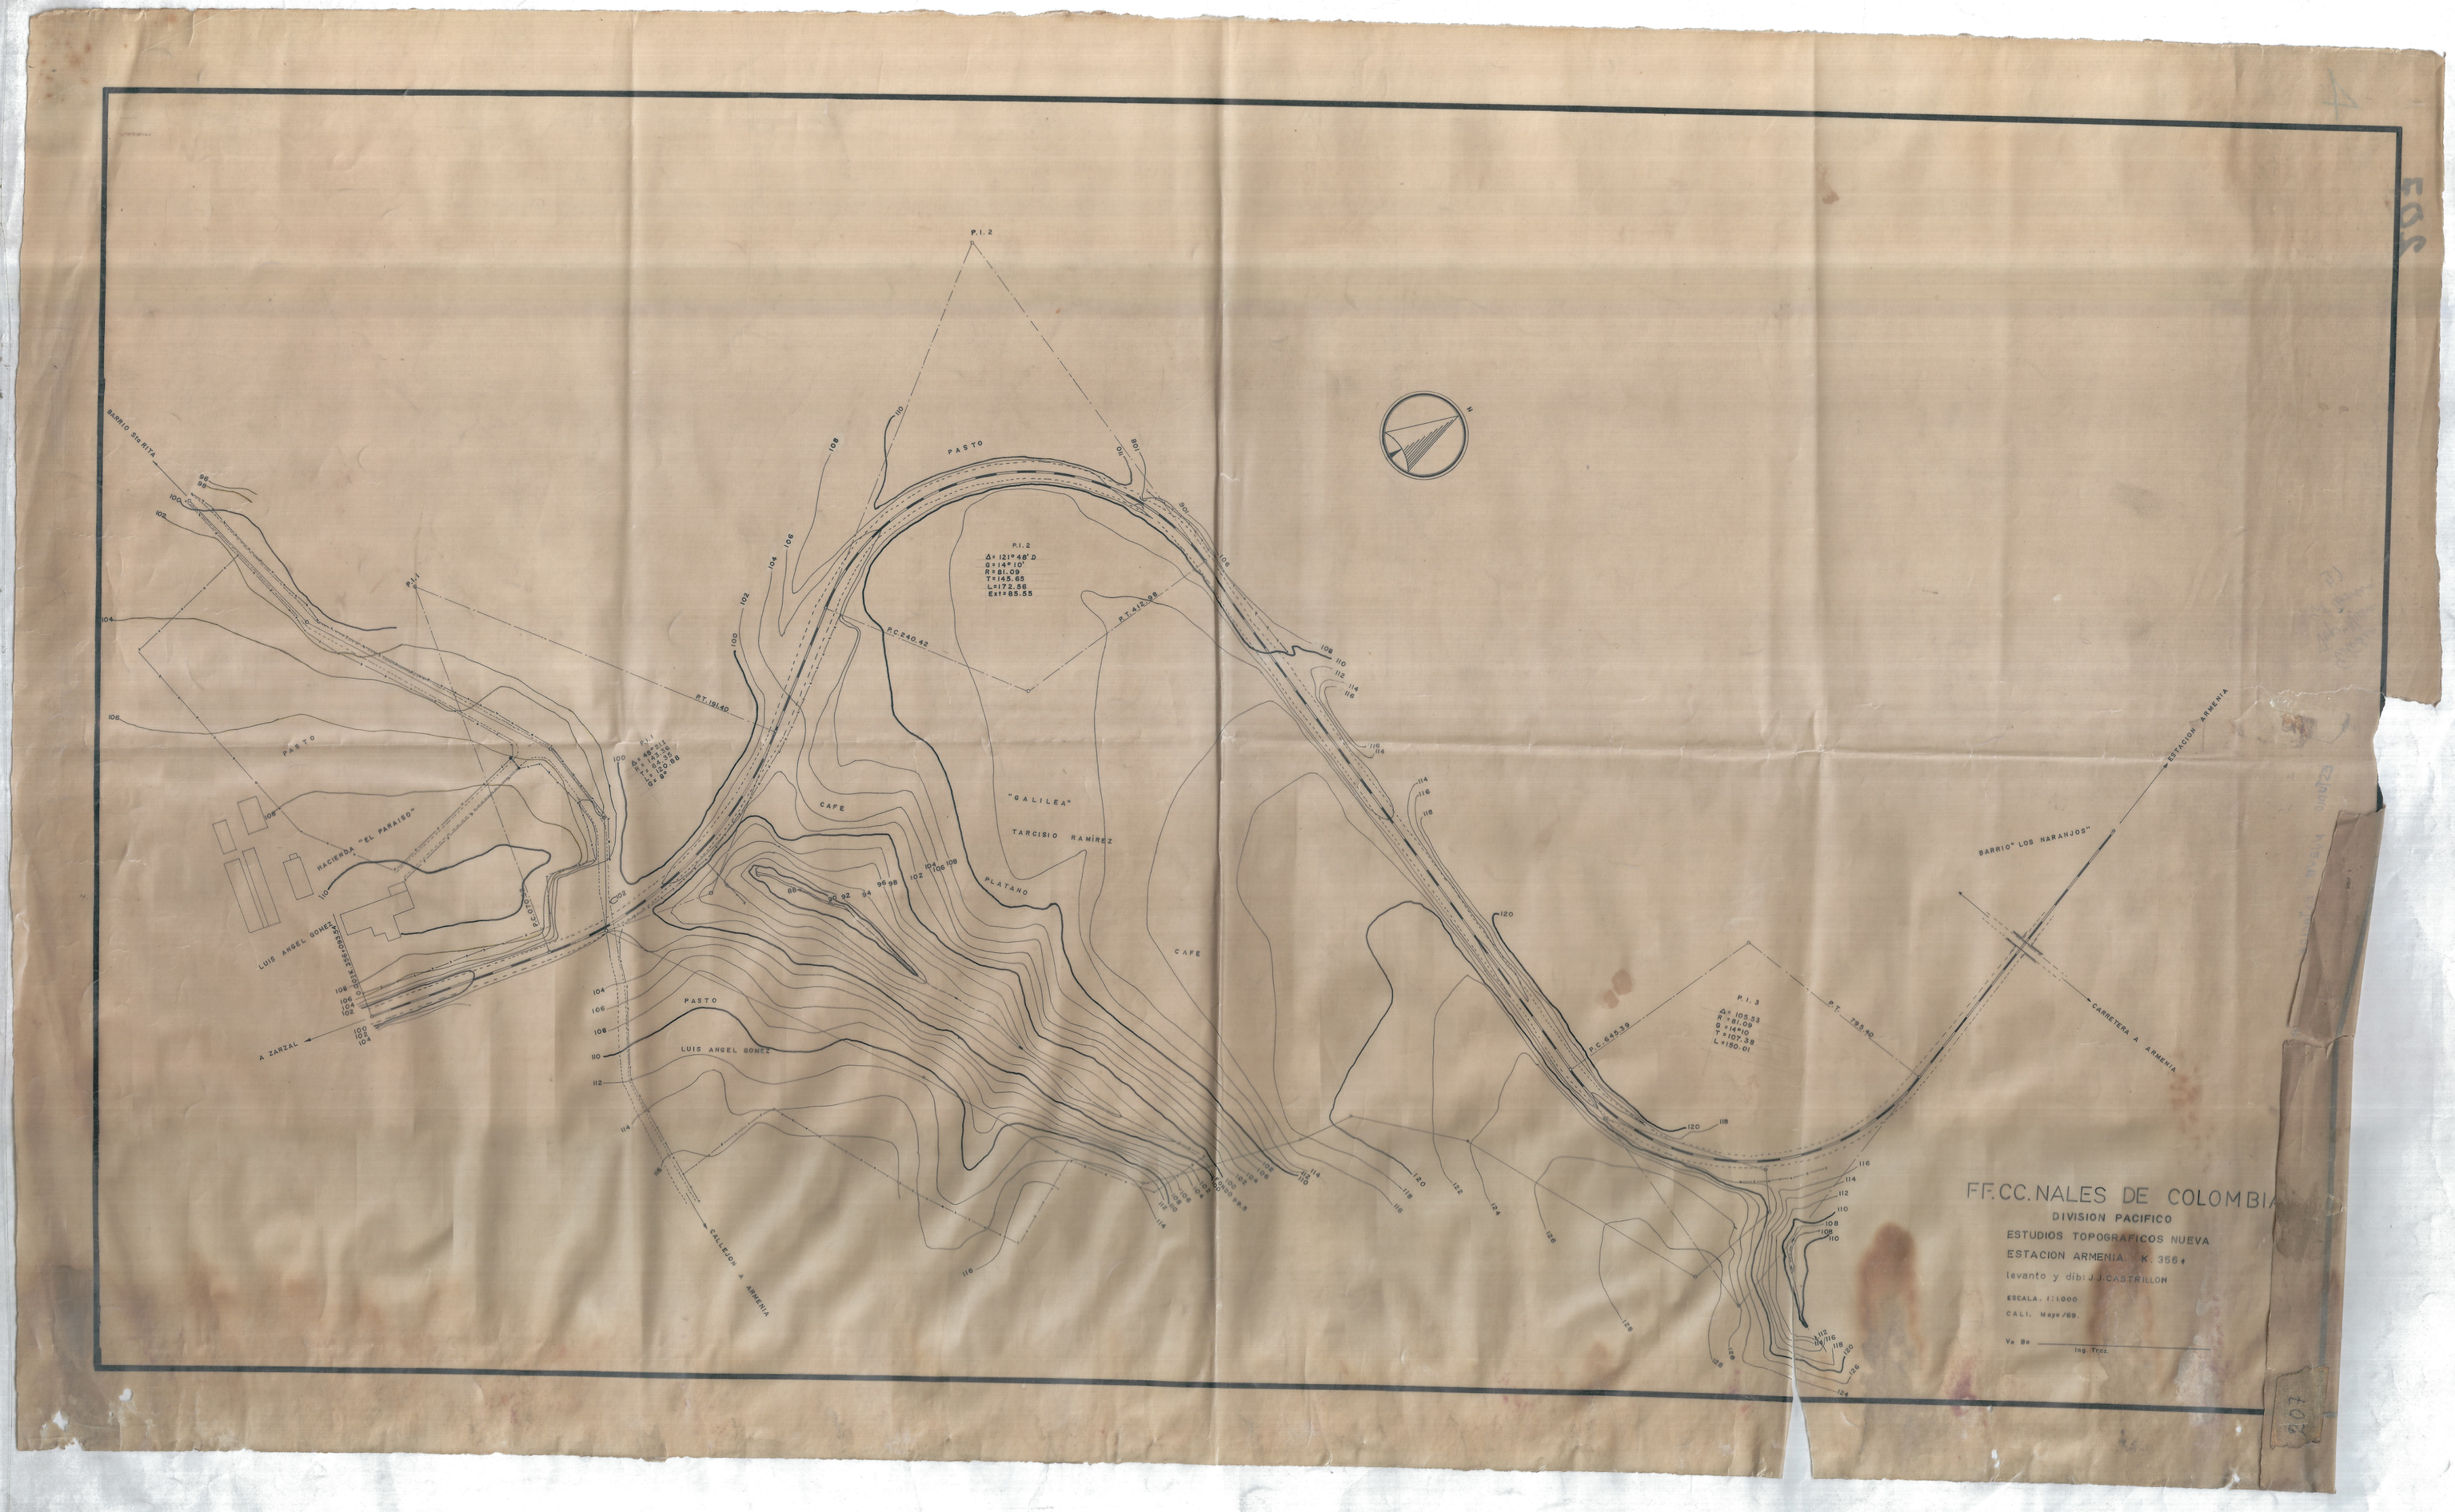
P.I. 2
Δ= 121°48'.0
G=14°10'
R=81.09
T=145.63
L=172.58
Ext=85.55
P.I. 1
P.I. 3
Δ= 105.33
R=81.09
G=14°10'
T=107.38
L=150.01
P.T.=419.98
P.T.=191.40
P.T.=785.40
P.C.240.42
P.C.625.39
PASTO
CAFE
"GALILEA"
TARCISIO RAMIREZ
PLATANO
LUIS ANGEL GOMEZ
HACIENDA "EL PARAISO"
CERCA DE ALAMBRE
A ZARZAL
CARRETERA A ARMENIA
ESTACION ARMENIA
BARRIO "LOS NARANJOS"
BARRIO SANTA RITA
FF.CC. NALES DE COLOMBIA
DIVISION PACIFICO
ESTUDIOS TOPOGRAFICOS NUEVA
ESTACION ARMENIA - K. 356+
levanto y dibujó J.J. CASTRILLON
ESCALA. 1:1000
CALI. Mayo/69.
Vo Bo
Ing. Trez.